


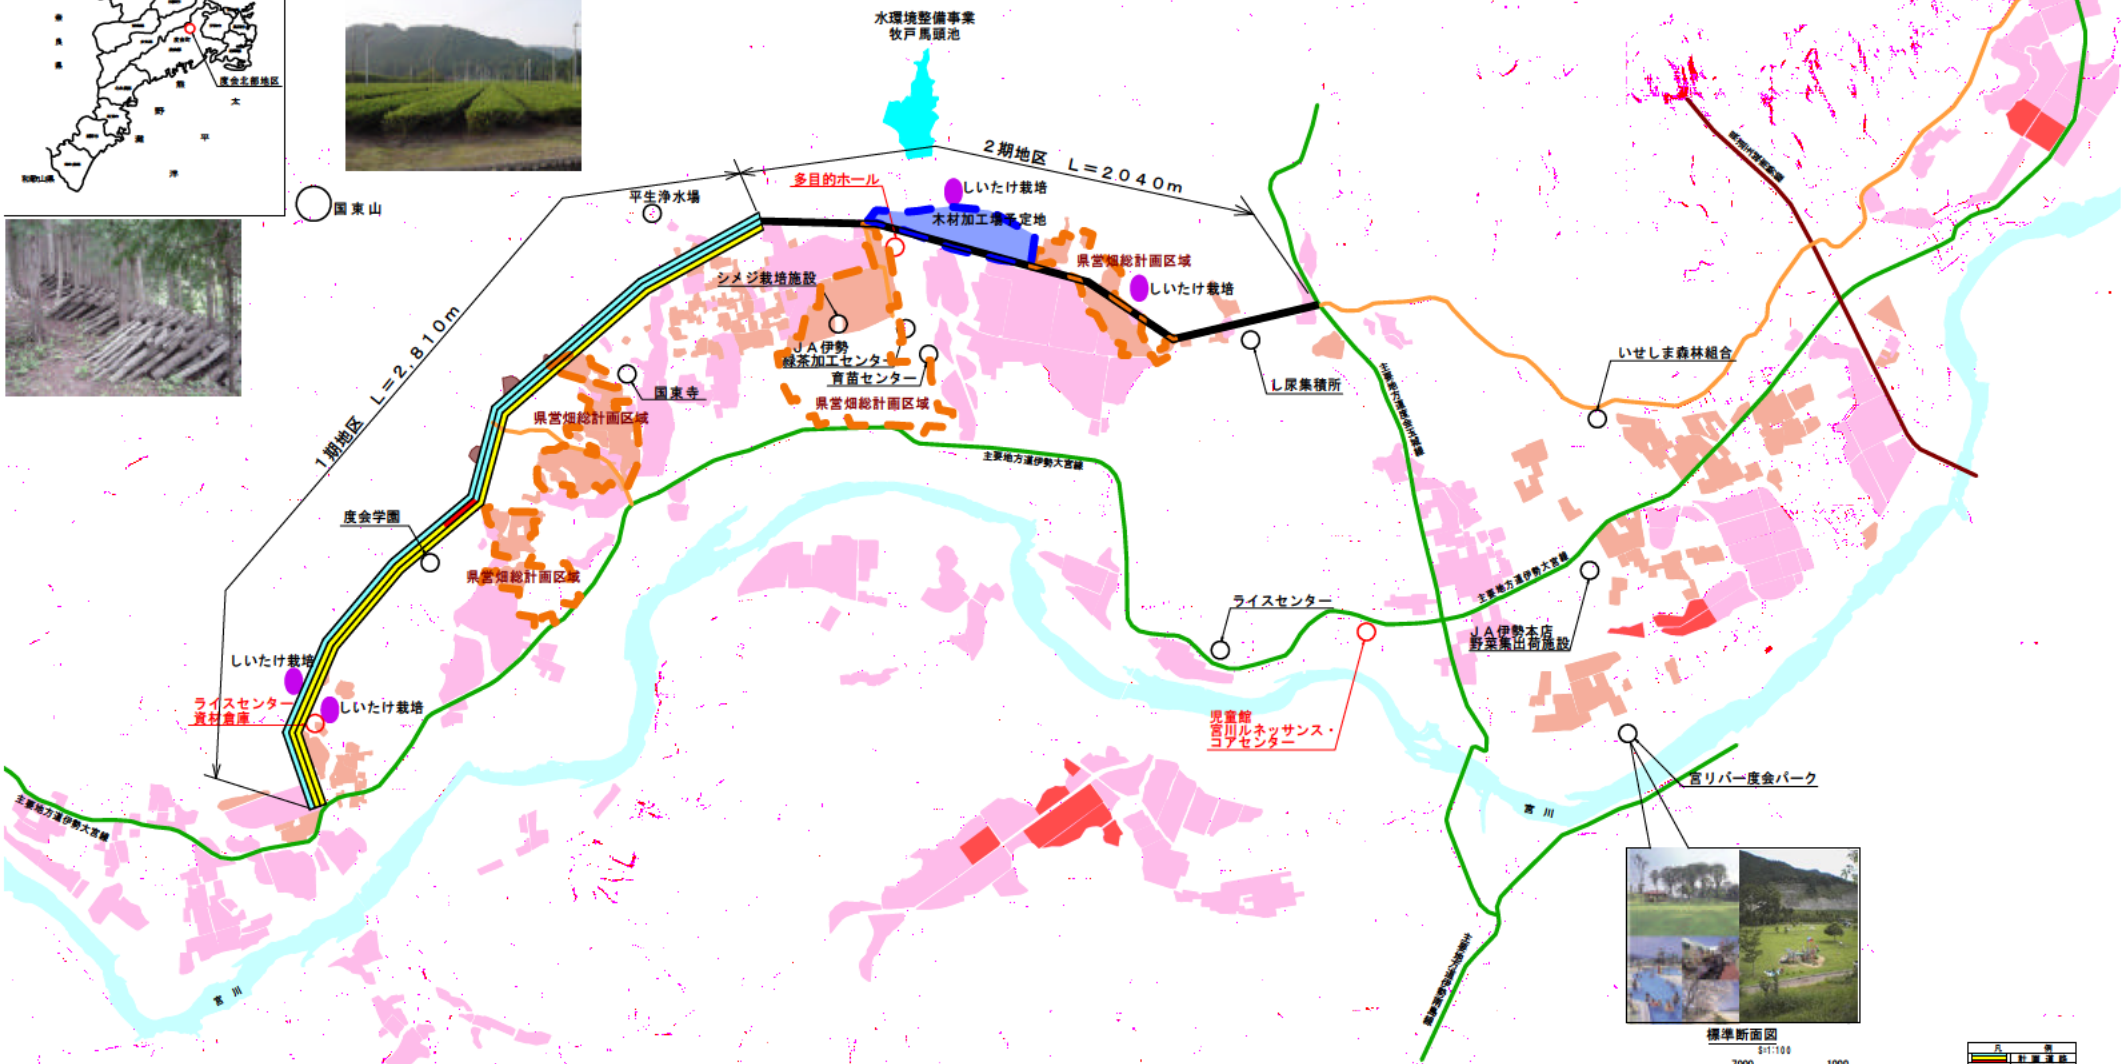

# ふるさと農道 度会北部地区 計画平面図 縮尺 1/10,000



測点	N.C.O	E.P.
工種		
舗装工		
路体工		
用地買収		

凡	例
平成15年度まで	
平成16年度	
平成17年度以降	

凡	例
	計画道路
	主要地方道
	河川
	公園
	施設
	農地
	宅地
	農舎
	計画区域
	計画区域外

舗装工 縦断度アスコン (1:3)  
L=6.0m  
上層路床 砕石 M=3.0  
L=1.0m  
下層路床 砕石 RC-40