



位置図 1 : 50000

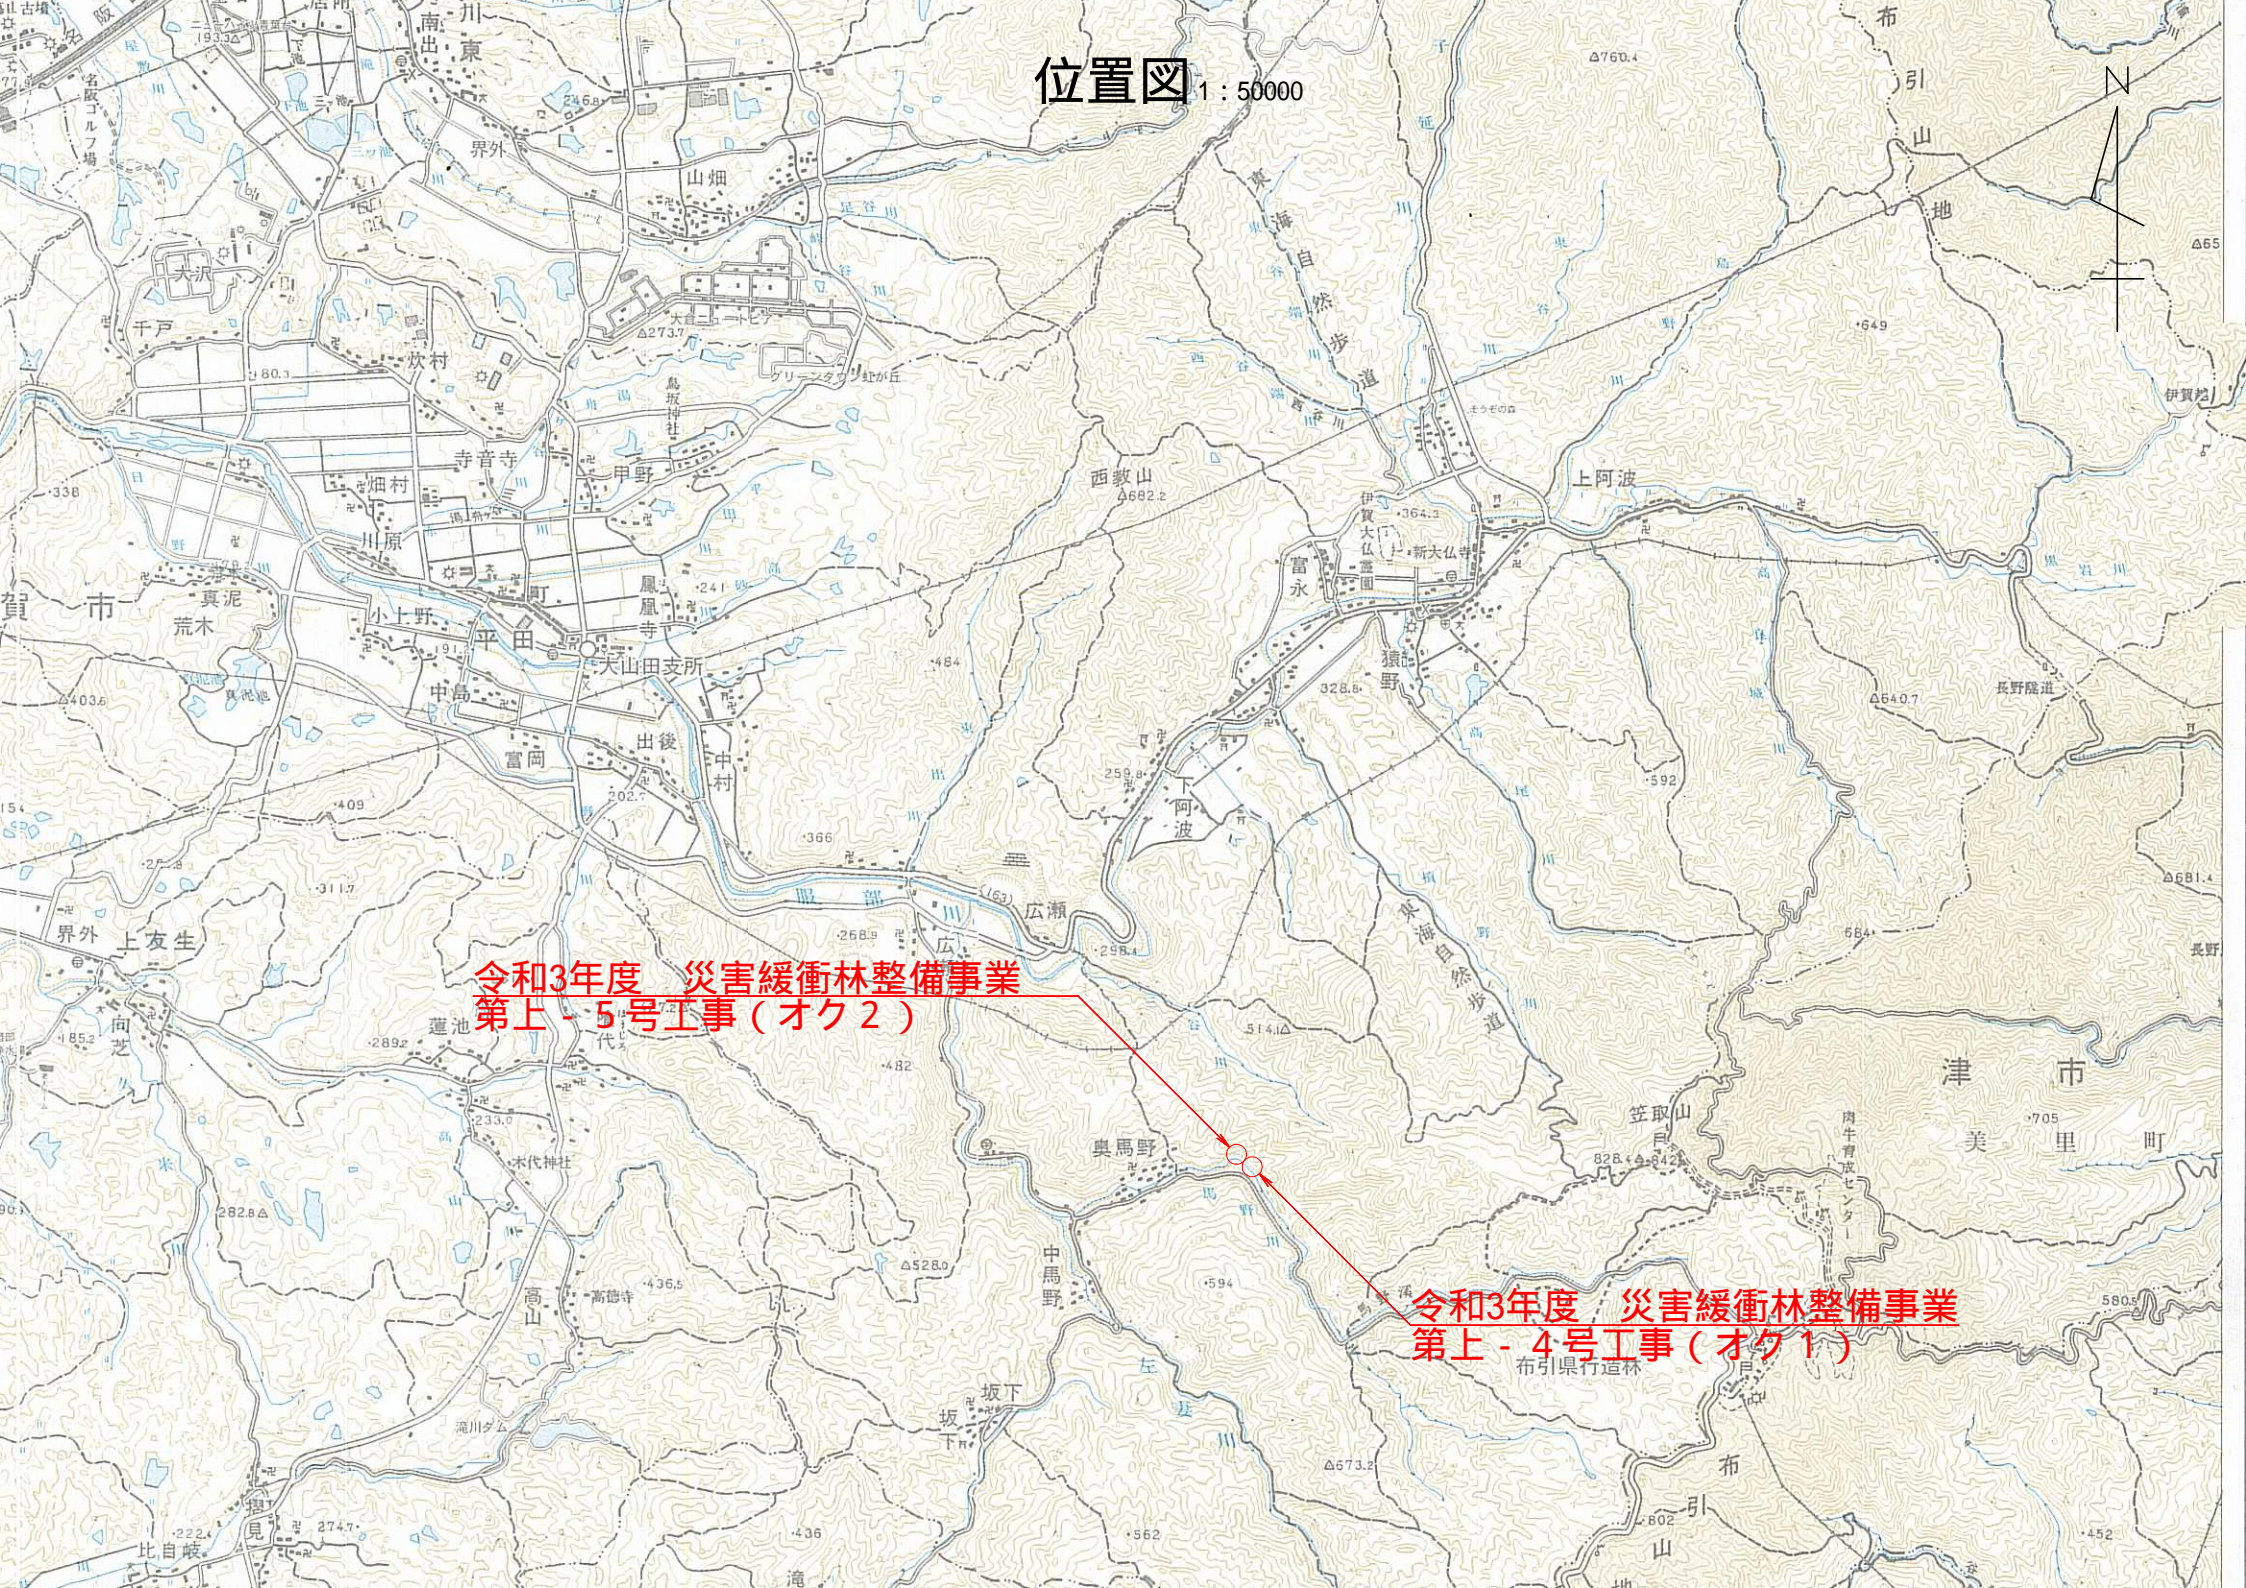

令和3年度 災害緩衝林整備事業
第上 - 5号工事 (オク2)

令和3年度 災害緩衝林整備事業
第上 - 4号工事 (オク1)

布引県行造林

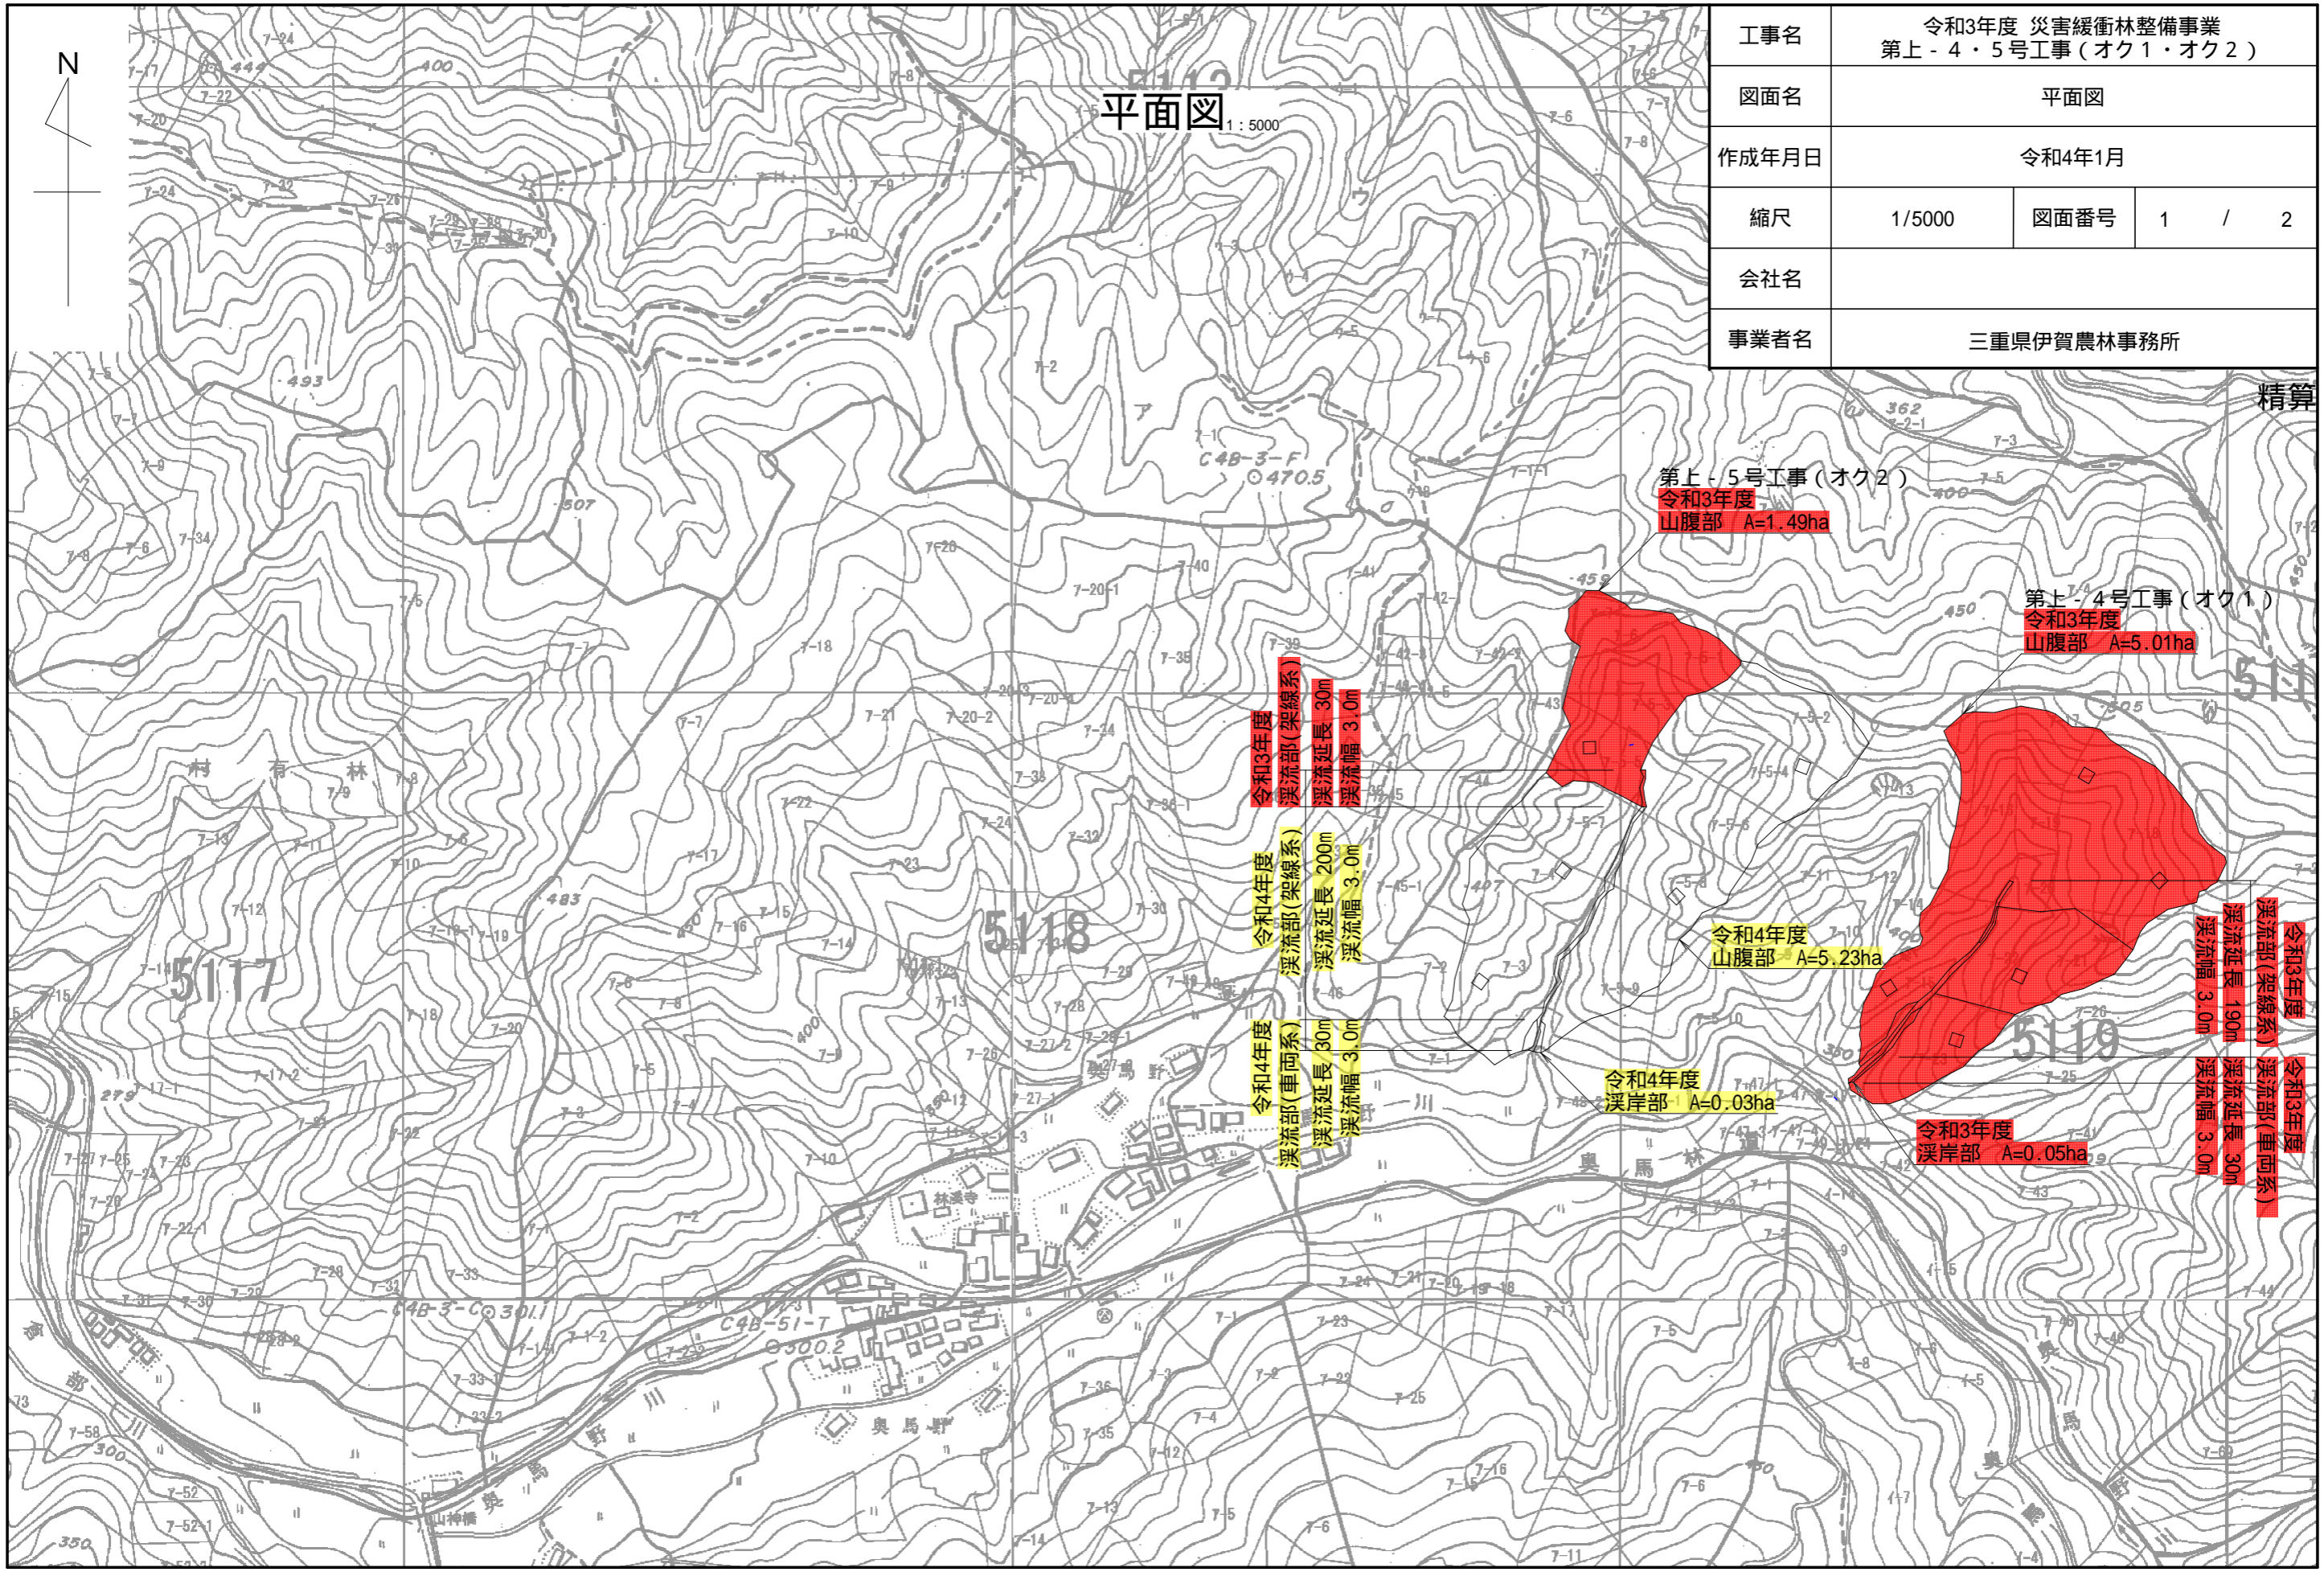

平面図 1:5000

工事名	令和3年度 災害緩衝林整備事業 第上-4・5号工事(オク1・オク2)		
図面名	平面図		
作成年月日	令和4年1月		
縮尺	1/5000	図面番号	1 / 2
会社名			
事業者名	三重県伊賀農林事務所		

精算

第上-5号工事(オク2)
令和3年度
山腹部 A=1.49ha

第上-4号工事(オク1)
令和3年度
山腹部 A=5.01ha

令和3年度
溪流部(架線系)
溪流延長 30m
溪流幅 3.0m

令和4年度
溪流部(架線系)
溪流延長 200m
溪流幅 3.0m

令和4年度
溪流部(車両系)
溪流延長 30m
溪流幅 3.0m

令和4年度
山腹部 A=5.23ha

令和4年度
溪流部 A=0.03ha

令和3年度
溪流部(架線系)
溪流延長 190m
溪流幅 3.0m

令和3年度
溪流部(車両系)
溪流延長 30m
溪流幅 3.0m

令和3年度
溪流部 A=0.05ha

5117

5118

5119

奥馬野

奥馬野

奥馬野

N

溪流部 危険木除去

伊賀市(オク)

整備前



整備後



山腹部 調整伐

伊賀市(オク)

整備前



整備後

