




# 沖縄県営平和祈念公園位置図

N.S.



# 工事箇所位置図



S=1:1500

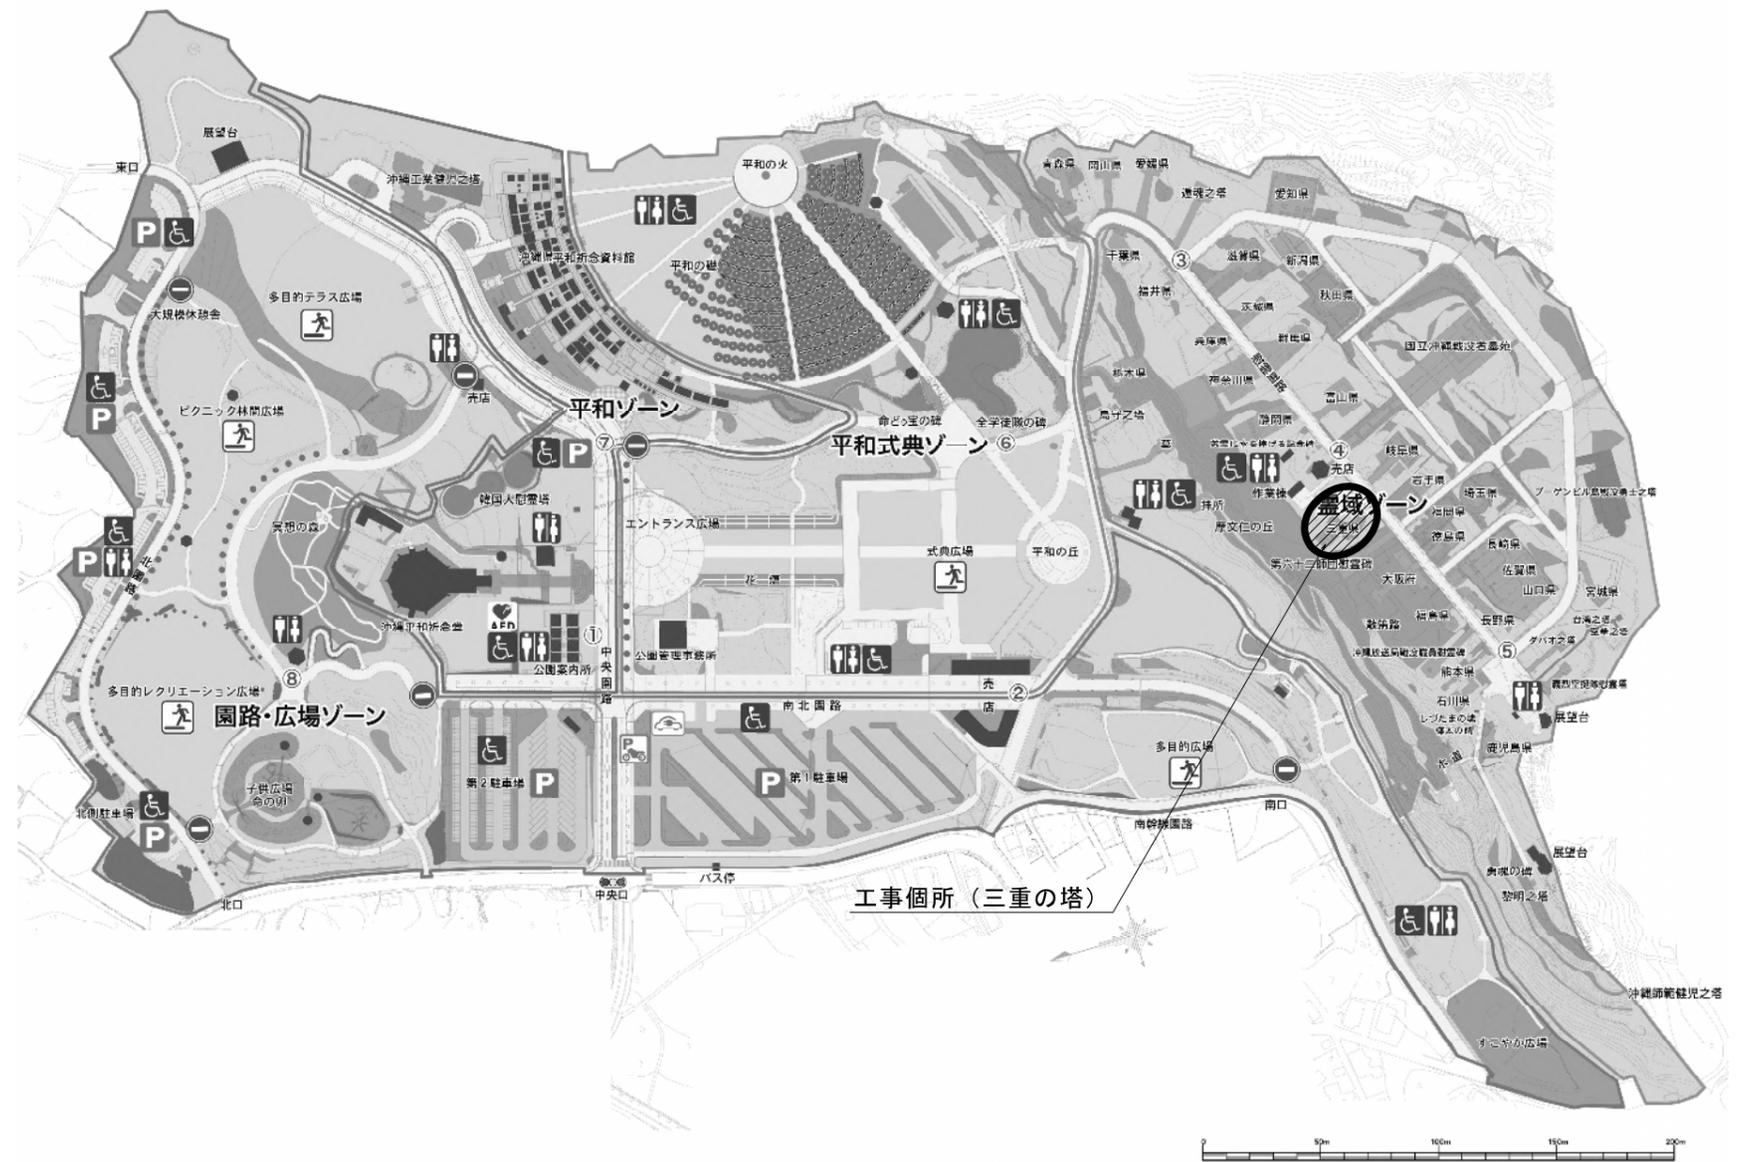

業務名	平和祈念公園沖縄「三重の塔」改修工事		
図面名	位置図		
作成年月日			
縮尺	図示	図面番号	1/26
会社名			
事業者名	三重県子ども・福祉部		

# 割付平面図

S=1/200

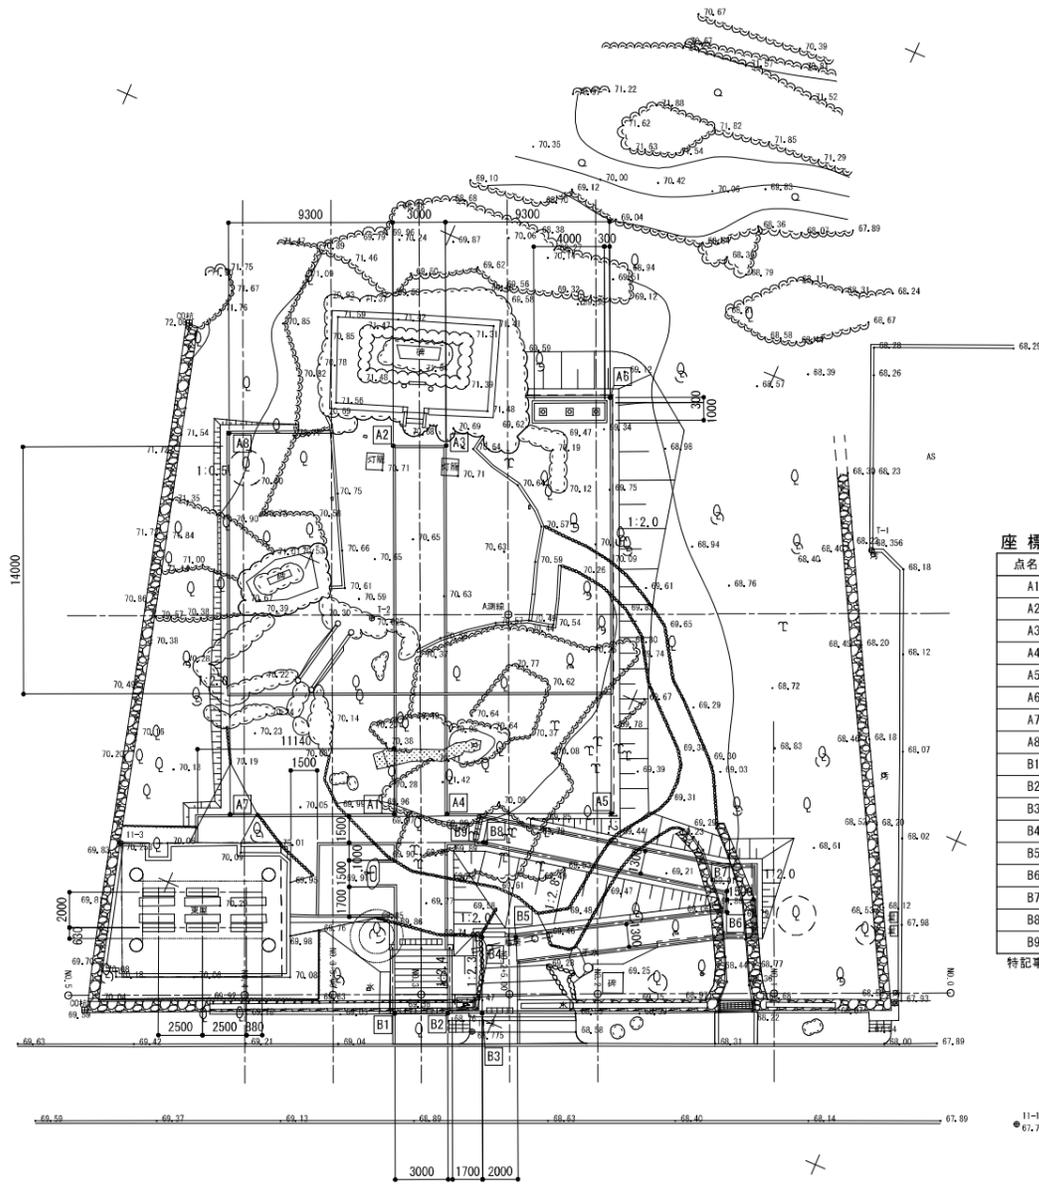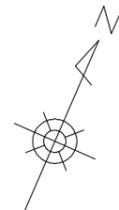

座標一覧表



点名称	X座標	Y座標	備考
A1	10268.667	22270.180	参道
A2	10287.764	22261.791	"
A3	10288.970	22264.538	"
A4	10269.873	22272.927	"
A5	10273.614	22281.441	広場
A6	10295.183	22271.967	"
A7	10264.926	22261.665	"
A8	10284.694	22252.982	"
B1	10258.326	22274.723	階段
B2	10259.532	22277.469	"
B3	10260.316	22279.255	スロープ
B4	10264.255	22277.524	"
B5	10265.032	22279.292	"
B6	10271.107	22289.695	"
B7	10272.206	22289.212	"
B8	10269.273	22275.588	"
B9	10269.211	22275.446	"

特記事項) ・全ての座標値は読み取り値

工事名	平和祈念公園沖縄「三重の塔」改修工事		
図面名	割付平面図		
作成年月日			
縮尺	1:200	図面番号	2/26
会社名			
事業者名	三重県こども・福祉部		

# 計画高平面図


S=1/200

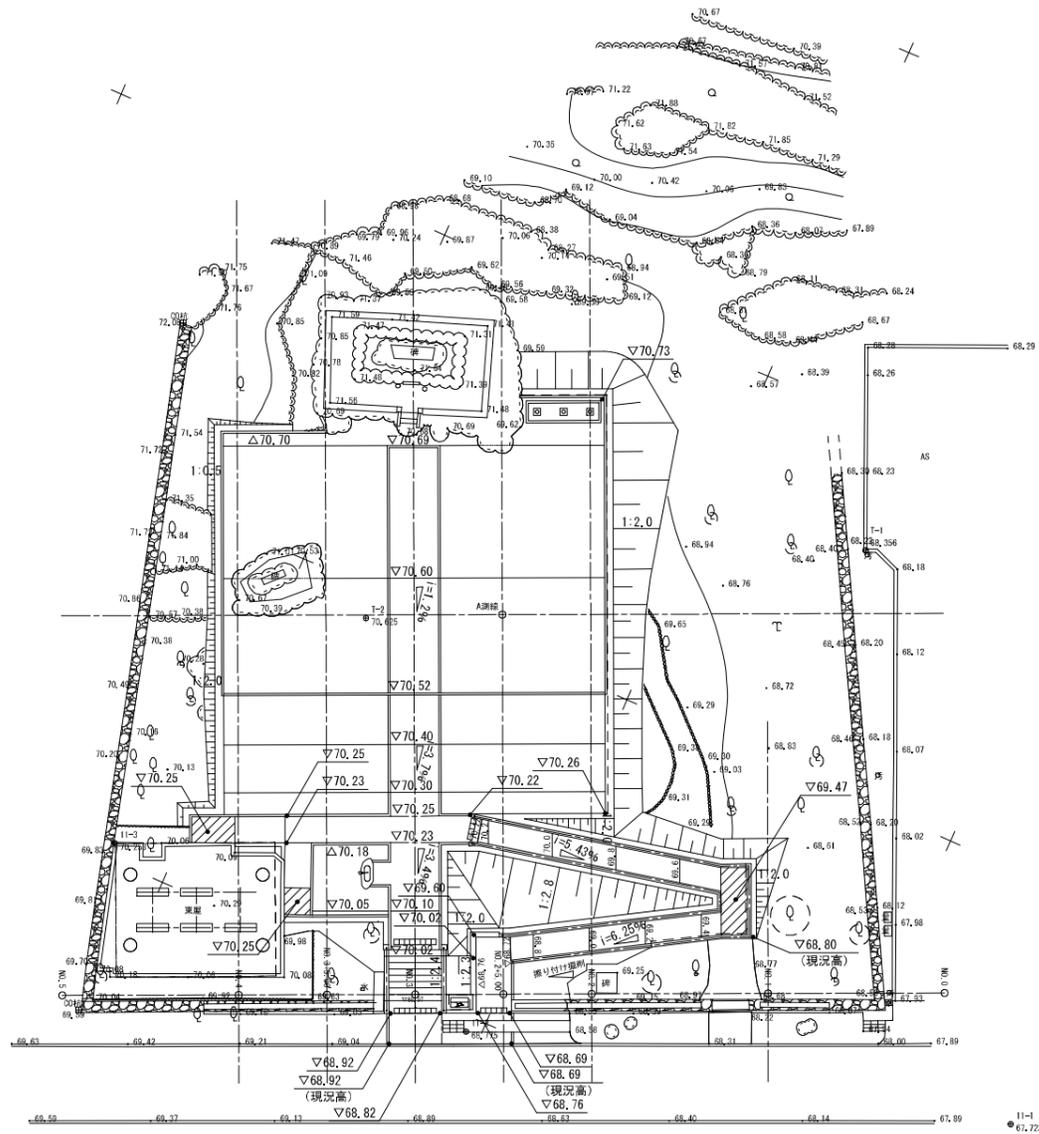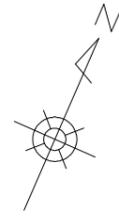

工事項名	平和祈念公園沖繩「三重の塔」改修工事		
図面名	計画高平面図		
作成年月日			
縮尺	1:200	図面番号	3/26
会社名			
事業者名	三重県子ども・福祉部		

# 縦断図


V=1/100  
H=1/200

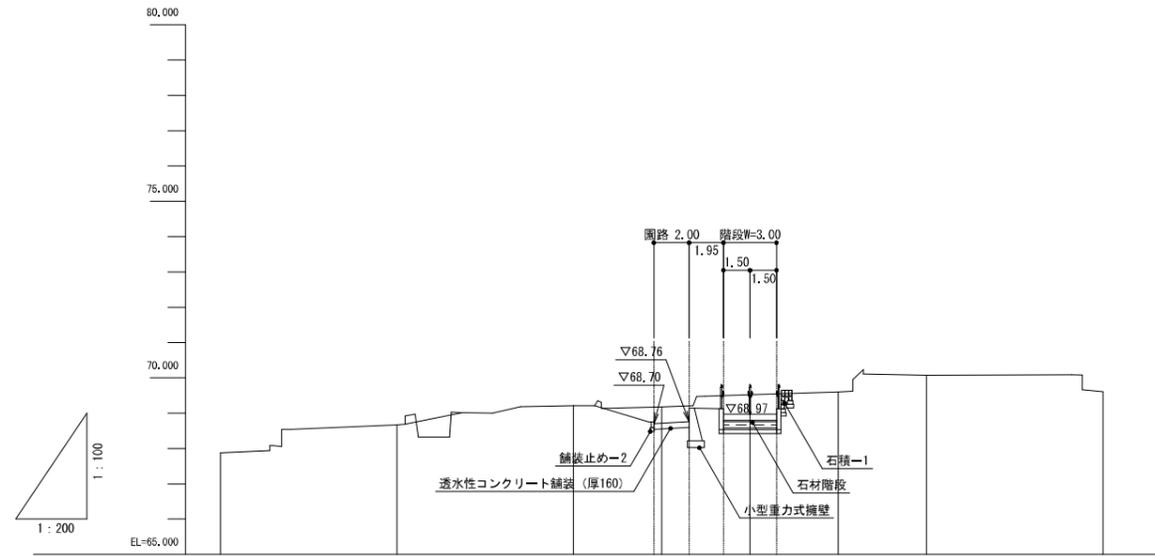

勾配										
盛土高										
切土高										
地盤高	67.88	68.67	69.21	69.17	69.52	69.60	70.07	69.61		
追加距離	0.000	10.000	20.000	25.000	30.000	35.000	40.000	50.000		
区間距離	0.000	10.000	10.000	5.000	5.000	5.000	5.000	10.000		
測点	NO.0	NO.1	NO.2	NO.2+1/5.00	NO.3	NO.3+1/5.00	NO.4	NO.5		
曲率図										

## A測線 S=1/100

GH=70.59  
FH=70.59

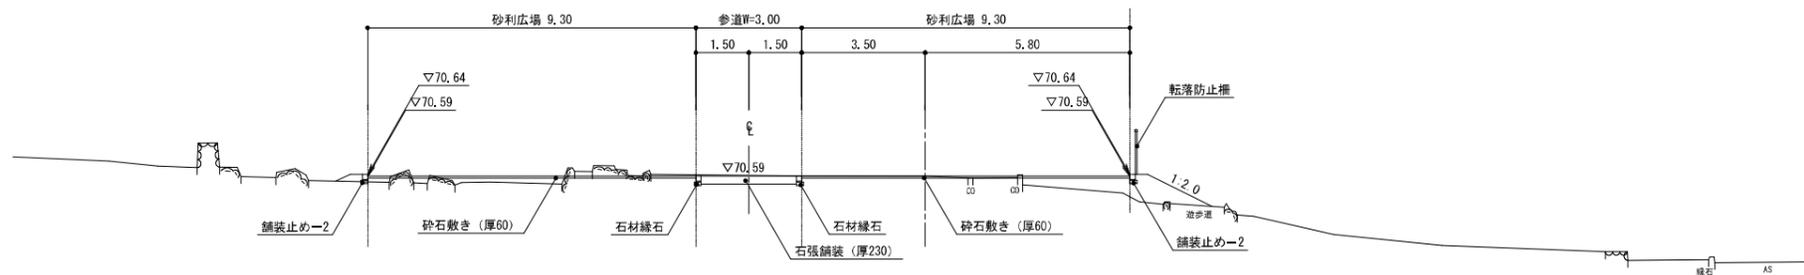


EL=65,000

EL=65,000


工事名	平和祈念公園沖繩「三重の塔」改修工事		
図面名	縦断図/A測線		
作成年月日			
縮尺	V=1/100 H=1/200	図面番号	4/26
会社名			
事業者名	三重県こども・福祉部		

# 横断図 1/2


S=1/100

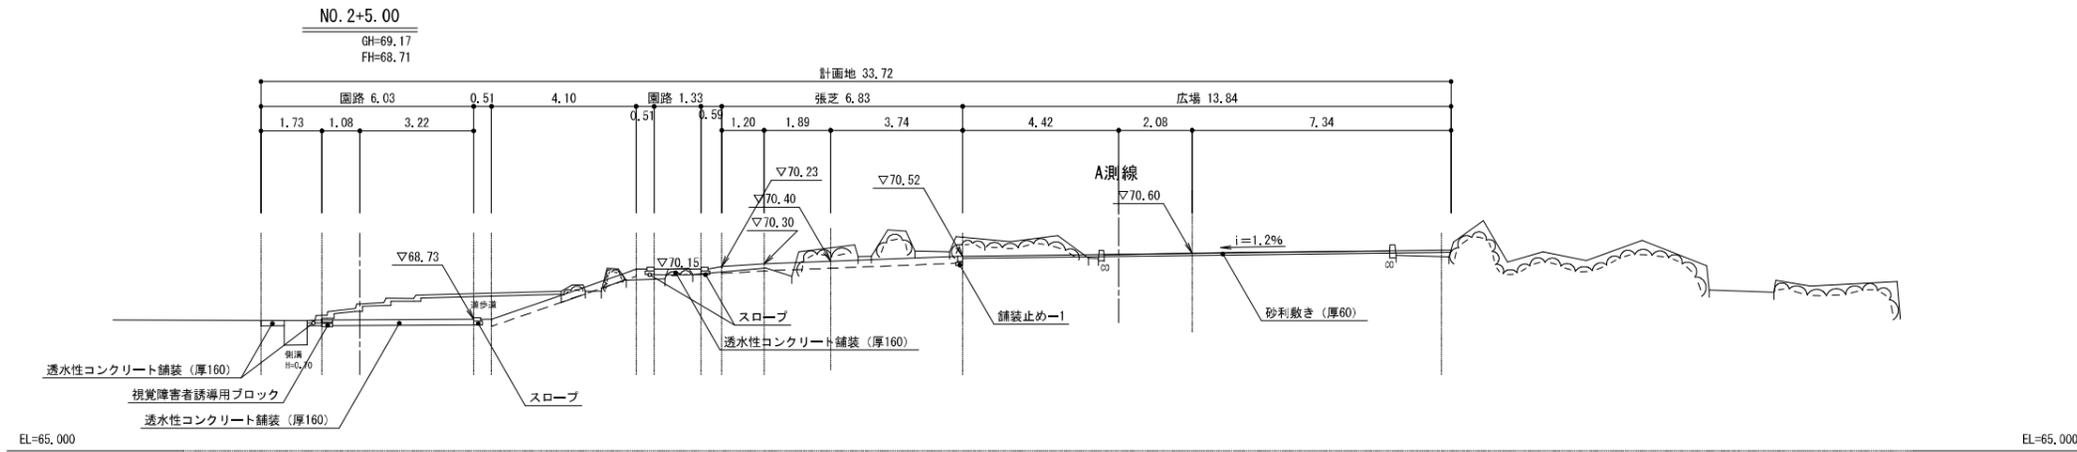

- ・掘削 (軟岩 II) C=9.7
- ・盛土 B=0.8

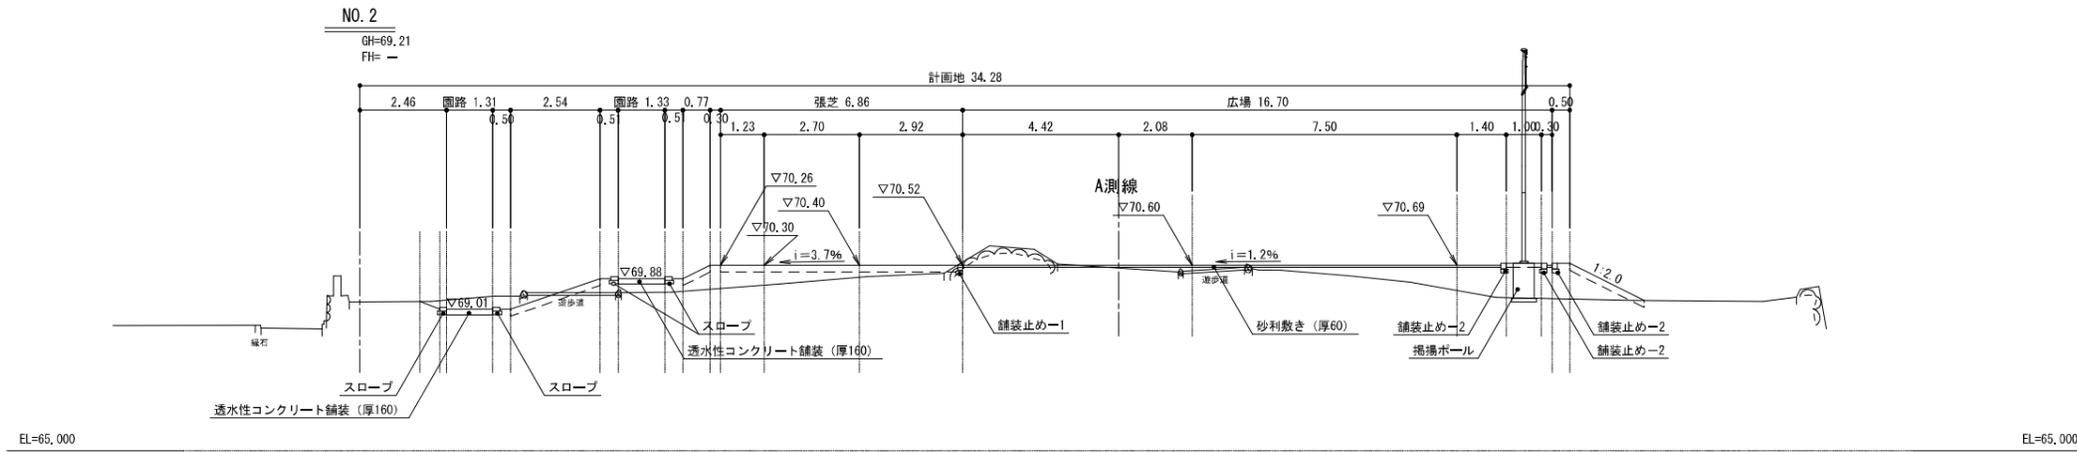

- ・掘削 (軟岩 II) C=2.8
- ・盛土 B=8.2

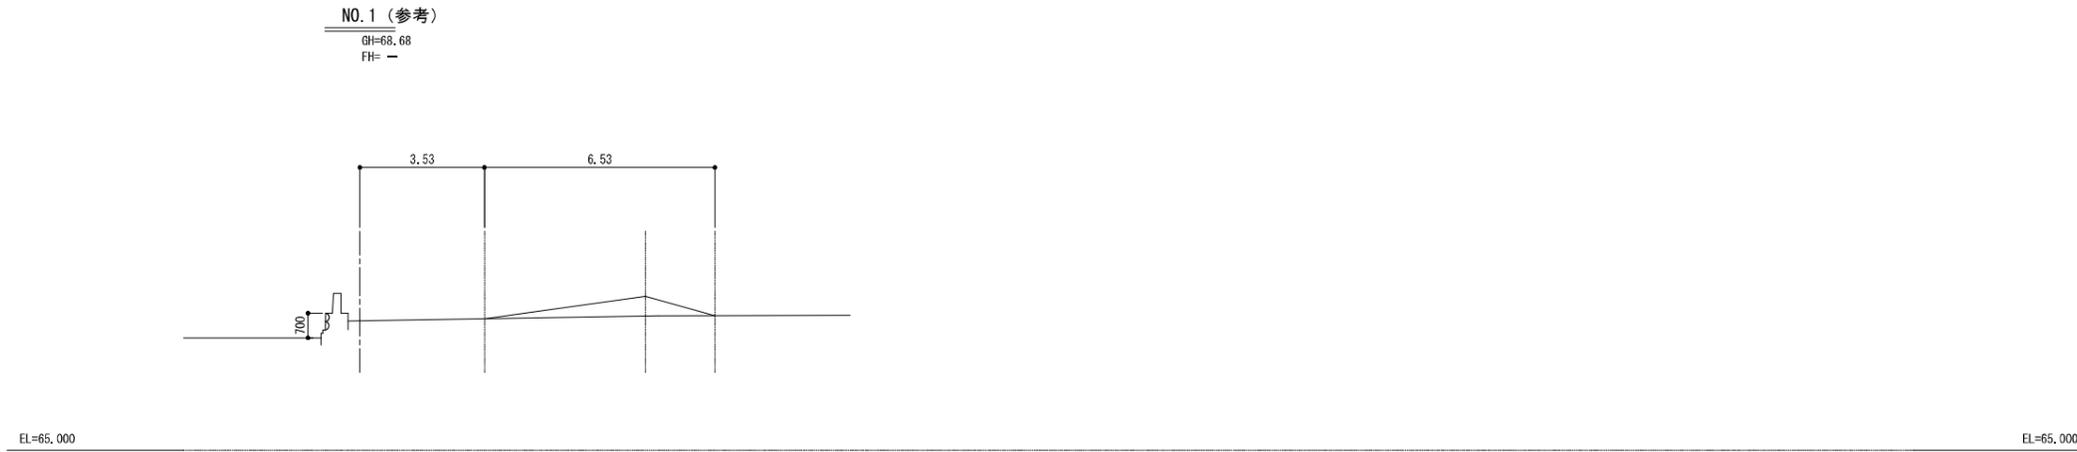


- ・掘削 (軟岩 II) C= -
- ・盛土 B=1.8

特記事項) ・横断NO. 1は平面図からのペーロケにて作図


工事名	平和祈念公園沖縄「三重の塔」改修工事		
図面名	横断図 1/2		
作成年月日			
縮尺	1:200	図面番号	5/26
会社名			
事業者名	三重県こども・福祉部		

# 横断図 2/2


S=1/100

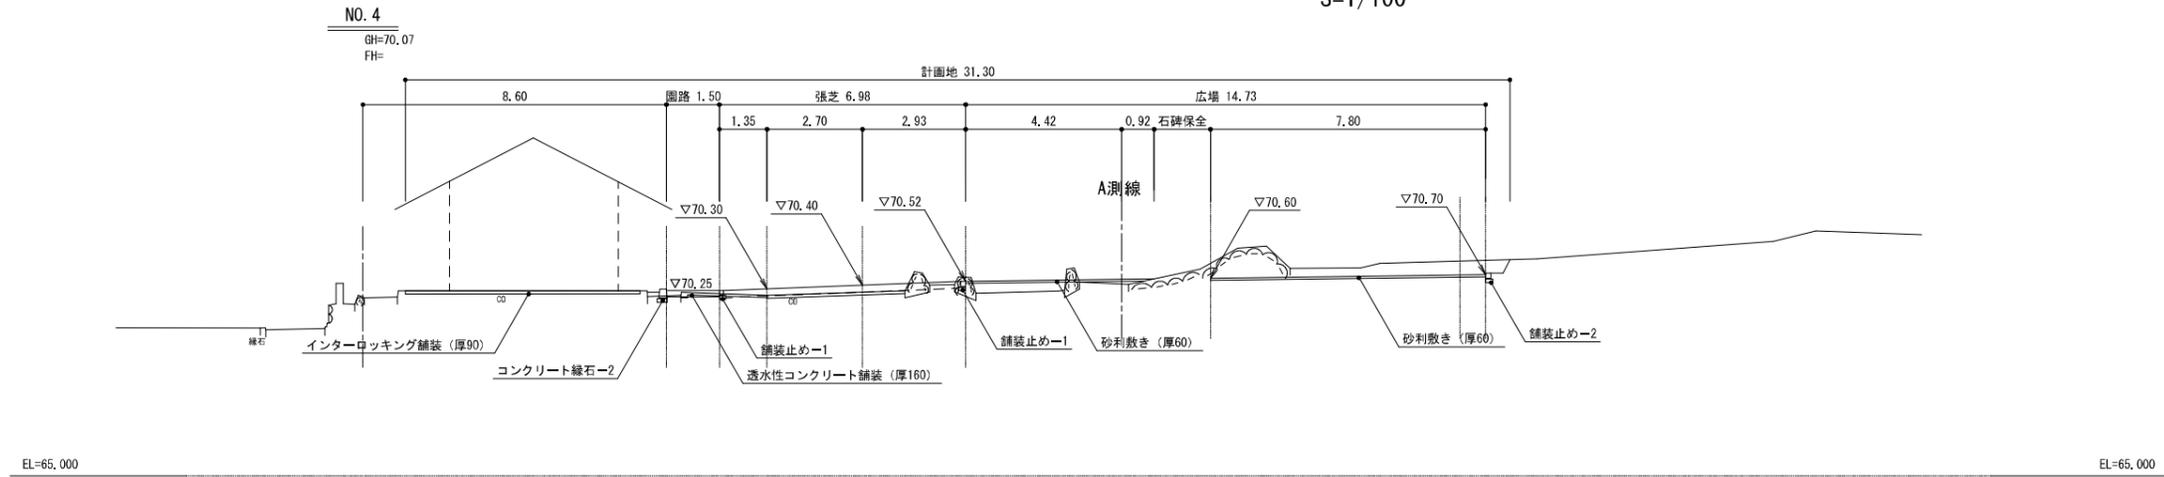

・掘削 (軟岩 II) C=4.2  
・盛土 B=1.5

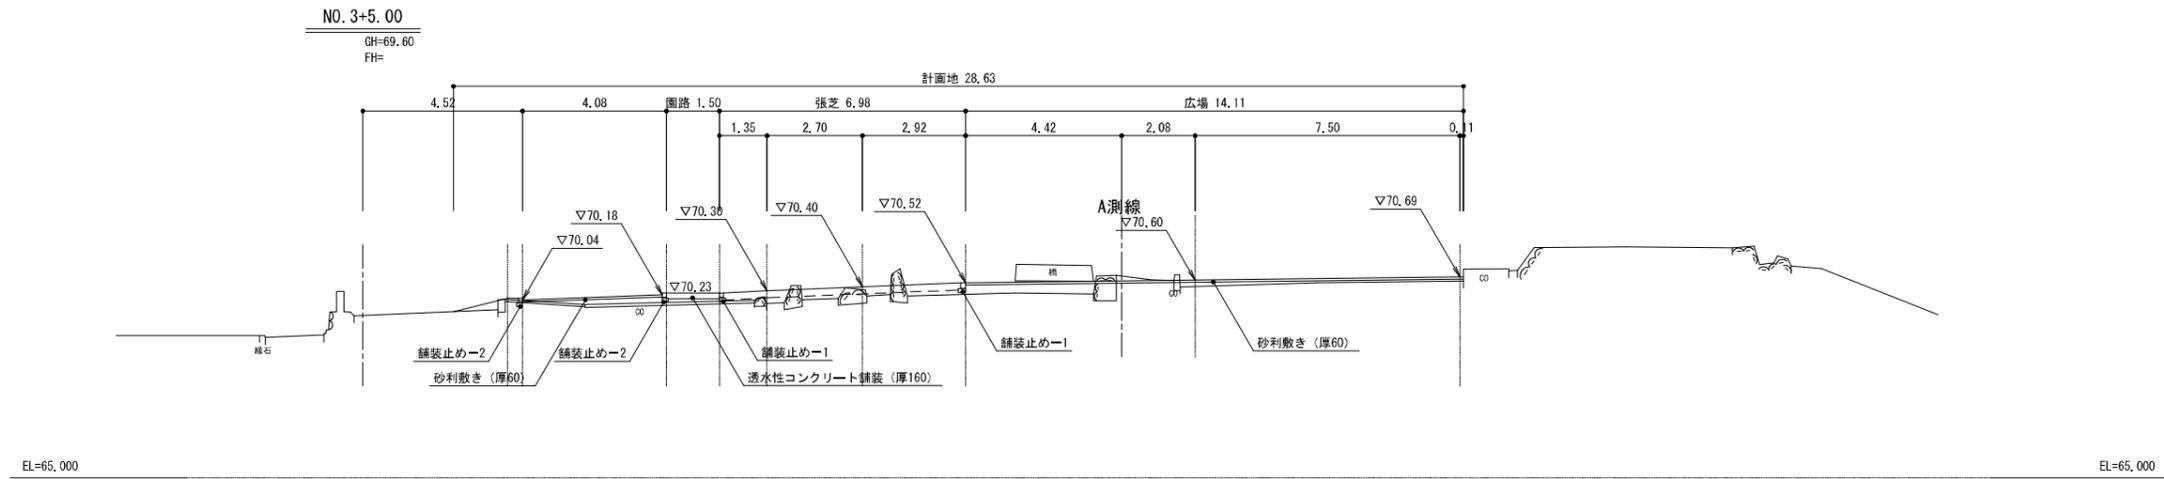

・掘削 (軟岩 II) C=0.2  
・盛土 B=4.3

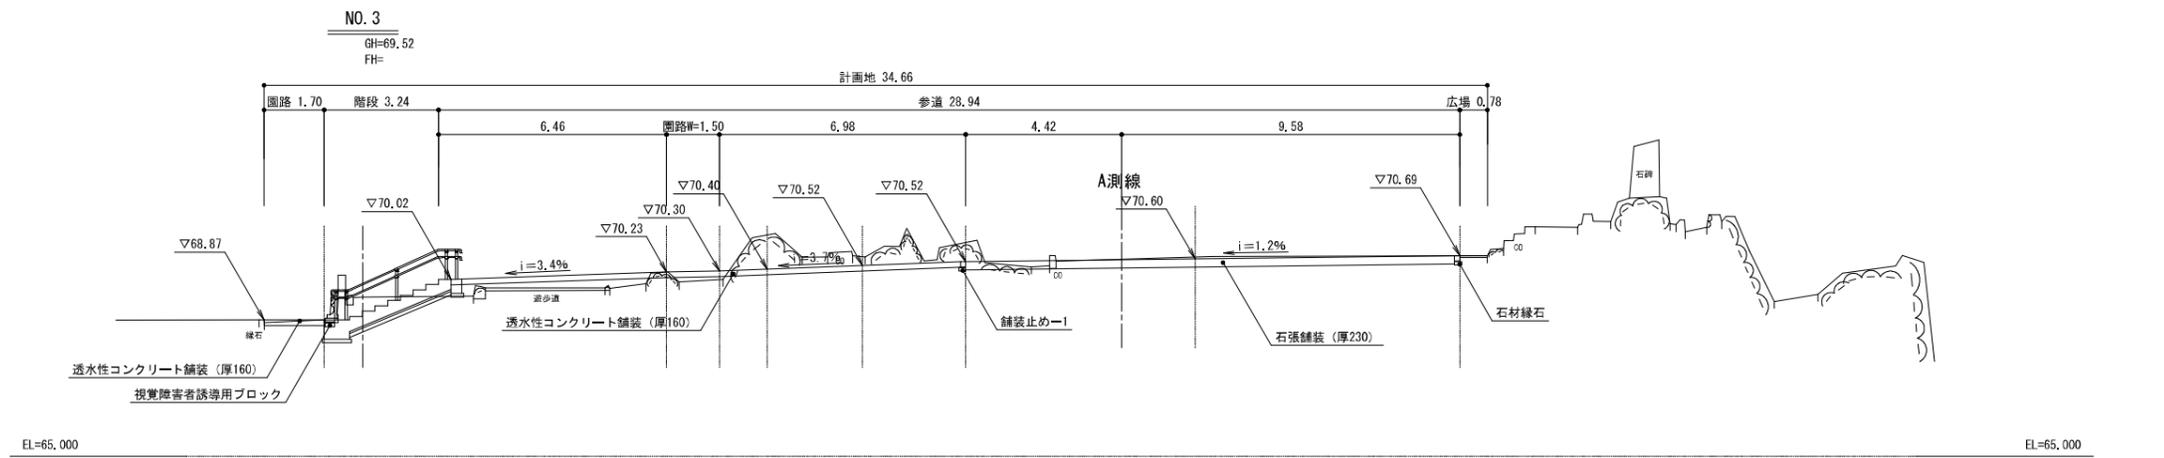

・掘削 (軟岩 II) C=9.7  
・盛土 B=1.6


工事名	平和祈念公園沖繩「三重の塔」改修工事		
図面名	横断図 2/2		
作成年月日			
縮尺	1:200	図面番号	6/26
会社名			
事業者名	三重県こども・福祉部		

# 磁気探査計画平面図

S=1/200

**特記事項)**


- ・「磁気探査実施要領」(沖縄県土木建築部)に基づき実施すること。(同要領は最新版を用いること)
- ・磁気探査の経験を有する技術者による調査とする。実施体制を含む調査計画書を監督員に提示し、承認を得た上で調査すること。
- ・不発弾が発見された場合は、直ちに監督員へ報告すること。また、その対応は「工事の実施の際に不発弾等が発見された場合の対応について」(H22年8月20日付土企第1116号)に基づくものとする。
- ・不発弾等が発見された場合には、警察署に報告すると共に、監督員をとおして関係市町村(防災主管課)、沖縄県知事公室防災危機管理課及び土木建築部技術・建設業課に報告すること。
- ・発見された不発弾等については、警察署または自衛隊の指示等があるまでは、触れずにそのままの状態で保存すること。
- ・水平探査範囲について、既存施設撤去や伐木・伐根を行うため掘削の有無に関わらず工事影響範囲を設定する。ただし、露岩範囲は対象外としている。設計図面及び現地確認の上、監督員と協議の上で探査範囲を決定すること。
- ・経層探査範囲は現況地盤から0.5m以上掘削する範囲周辺を指定している。設計図面及び現地確認の上、監督員と協議の上で探査範囲を決定すること。
- ・伐根について、現況地盤から0.5m以上の掘削を伴う部分までは求めない予定であるが、現況地盤より0.5m以上掘削する箇所が生じる場合は経層探査の追加について監督員と協議すること。

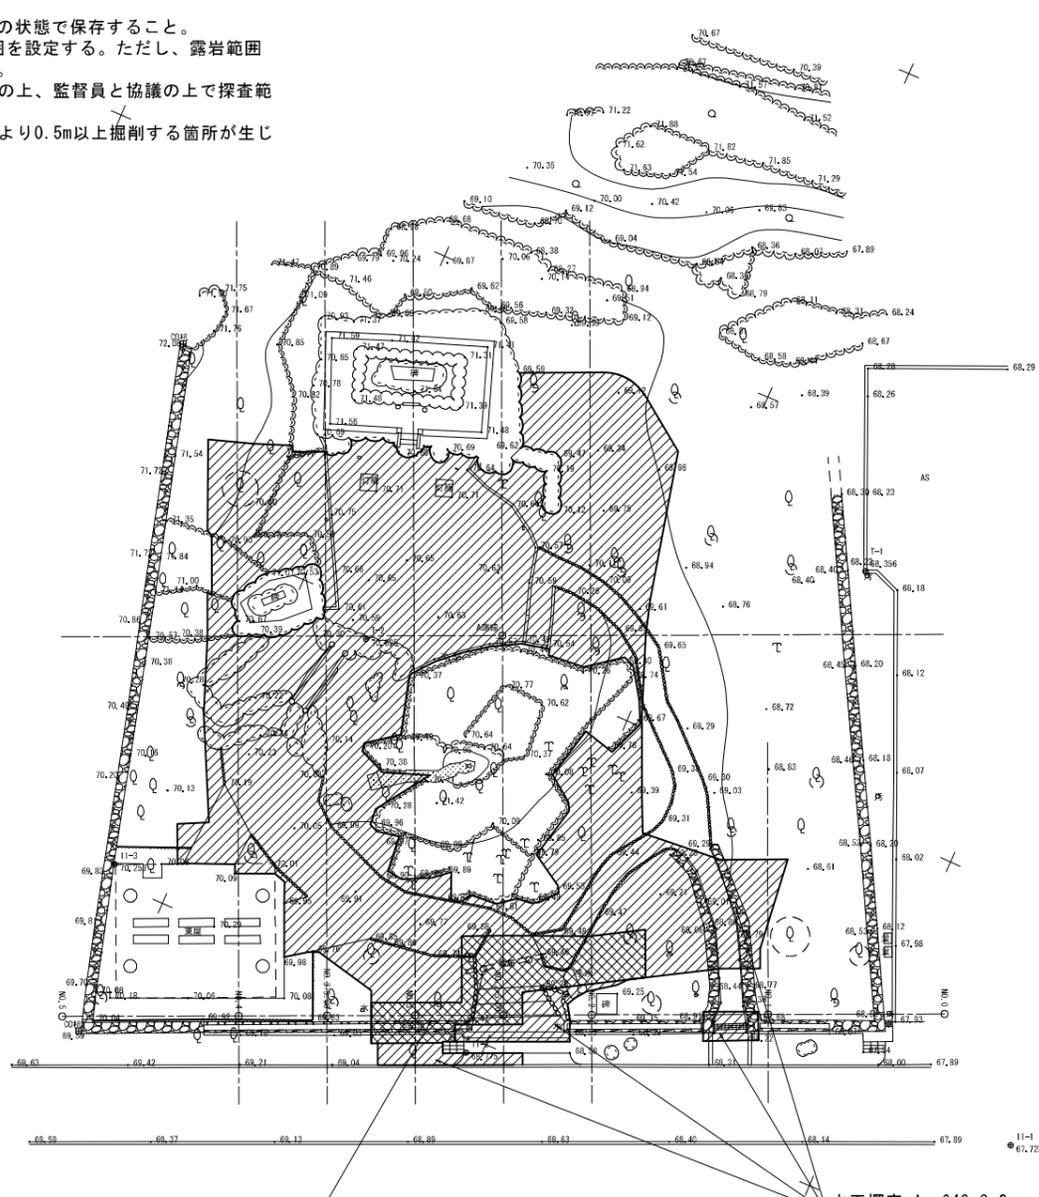

工事名	平和祈念公園沖縄「三重の塔」改修工事		
図面名	磁気探査計画平面図		
作成年月日			
縮尺	1:200	図面番号	7/26
会社名			
事業者名	三重県こども・福祉部		

# 仮設工平面図

S=1:1500

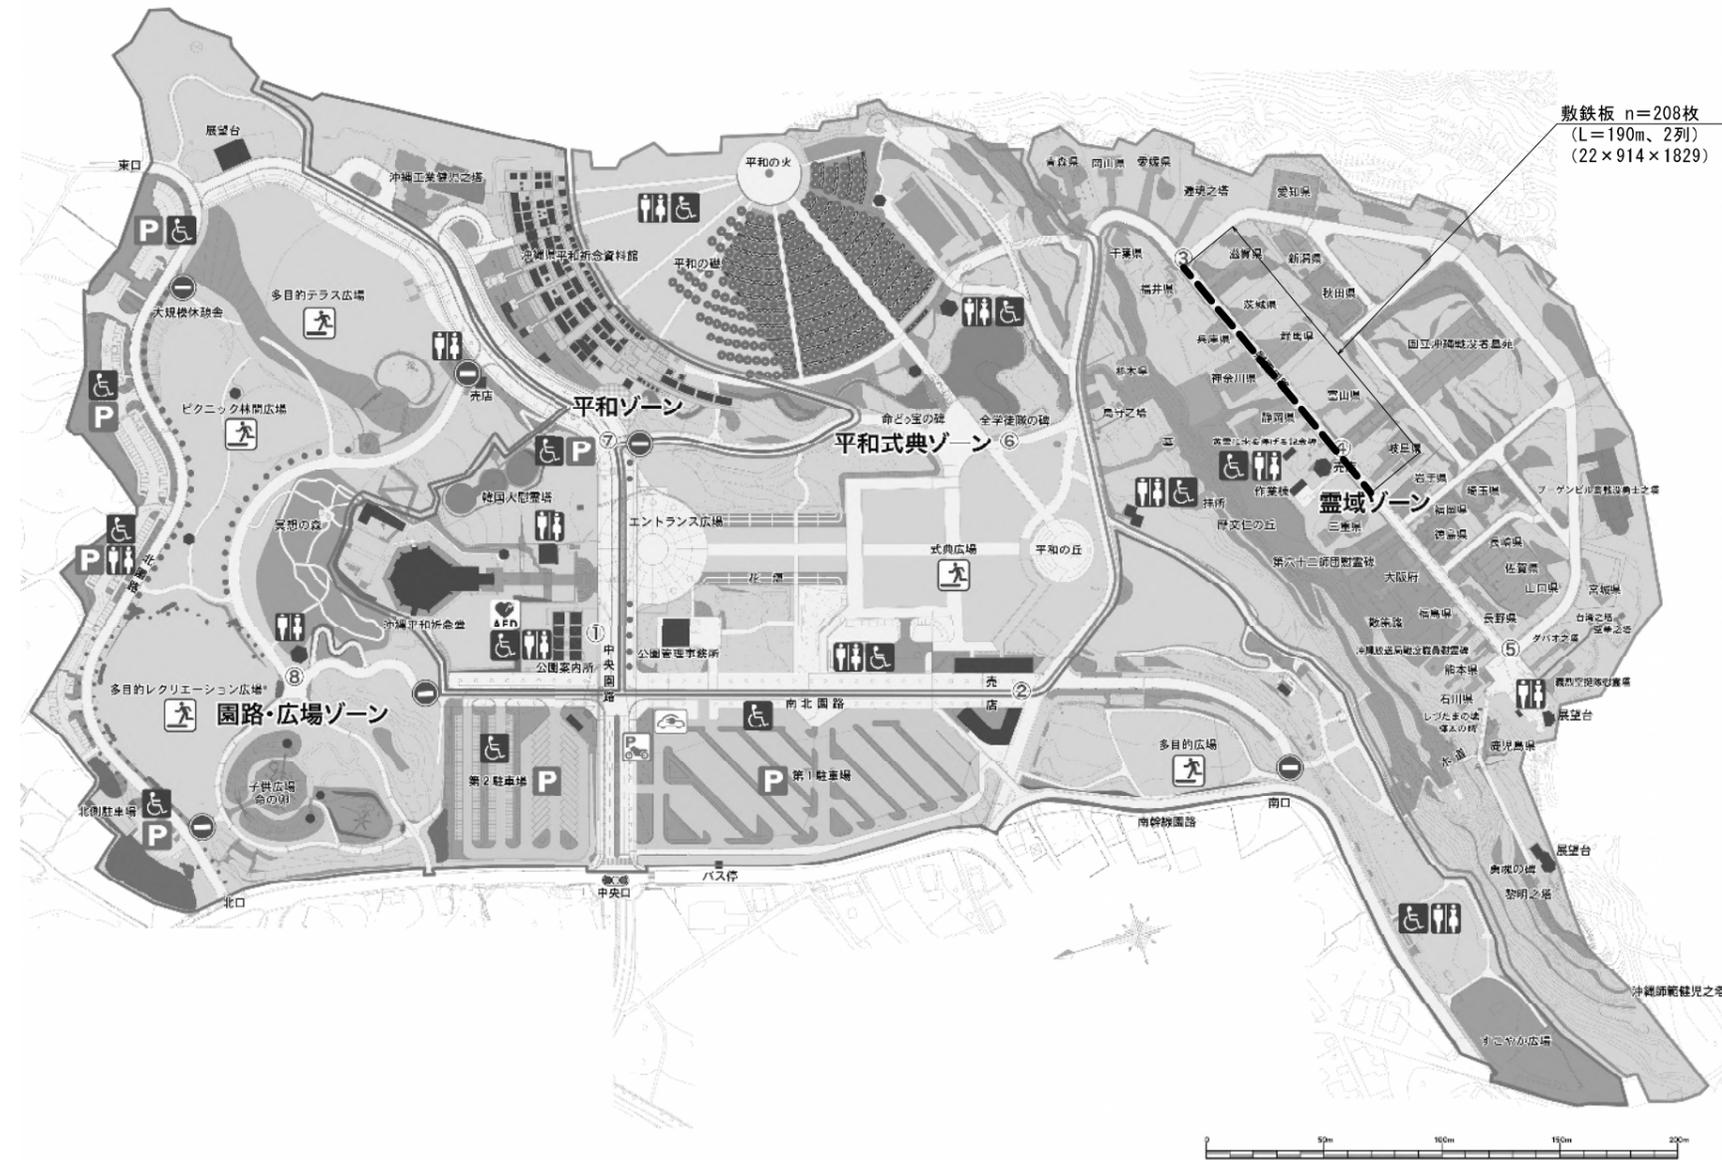

業務名	平和折念公園沖繩「三重の塔」改修工事		
図面名	仮設工平面図		
作成年月日			
縮尺	図示	図面番号	8/26
会社名			
事業者名	三重県こども・福祉部		

# 撤去平面図


S=1/200



数量表

工種・名称	規格	単位	数量	備考
公園施設等撤去・移設工				
構造物取壊し工				
コンクリート舗装版-1破砕	厚50	m <sup>2</sup>	27.1	
コンクリート舗装版-2破砕	厚80	"	144.8	
コンクリート舗装版-3破砕	厚80+100	"	14.0	
インターロッキング舗装版破砕	厚60	"	85.6	
公園施設撤去工				
樹清撤去		m	1.9	
グレーチング蓋更新	更新後：400用、L=995、高上げ、すべり止め型、細目、荷重T-6	枚	1	既設撤去、新材設置
公園施設撤去工				
石積-1撤去		m	6.4	
石積-2撤去		"	20.4	
コンクリート縁石-1撤去		"	34.3	
コンクリート縁石-2撤去		"	13.3	
切石縁石撤去		"	3.6	
玉石縁石撤去		"	115.9	
ベンチ撤去		ヶ所	6	
手すり撤去		m	27.6	
掲揚ポール撤去		ヶ所	1	
石柵撤去-1		"	1	
石柵撤去-2		"	1	
石柵撤去		"	1	
鳥居撤去		"	1	
石灯笼撤去		"	2	
石水栓撤去		"	1	
景石撤去	0.2t以下	個	12	
"	0.21~0.5t以下	"	17	
"	0.51~1.0t以下	"	19	
"	1.01~2.0t以下	"	9	
移設工				
手水鉢移設(撤去)		ヶ所	1	

特記事項)・手水鉢の設置位置は別図「補載・施設平面図」を参照のこと。

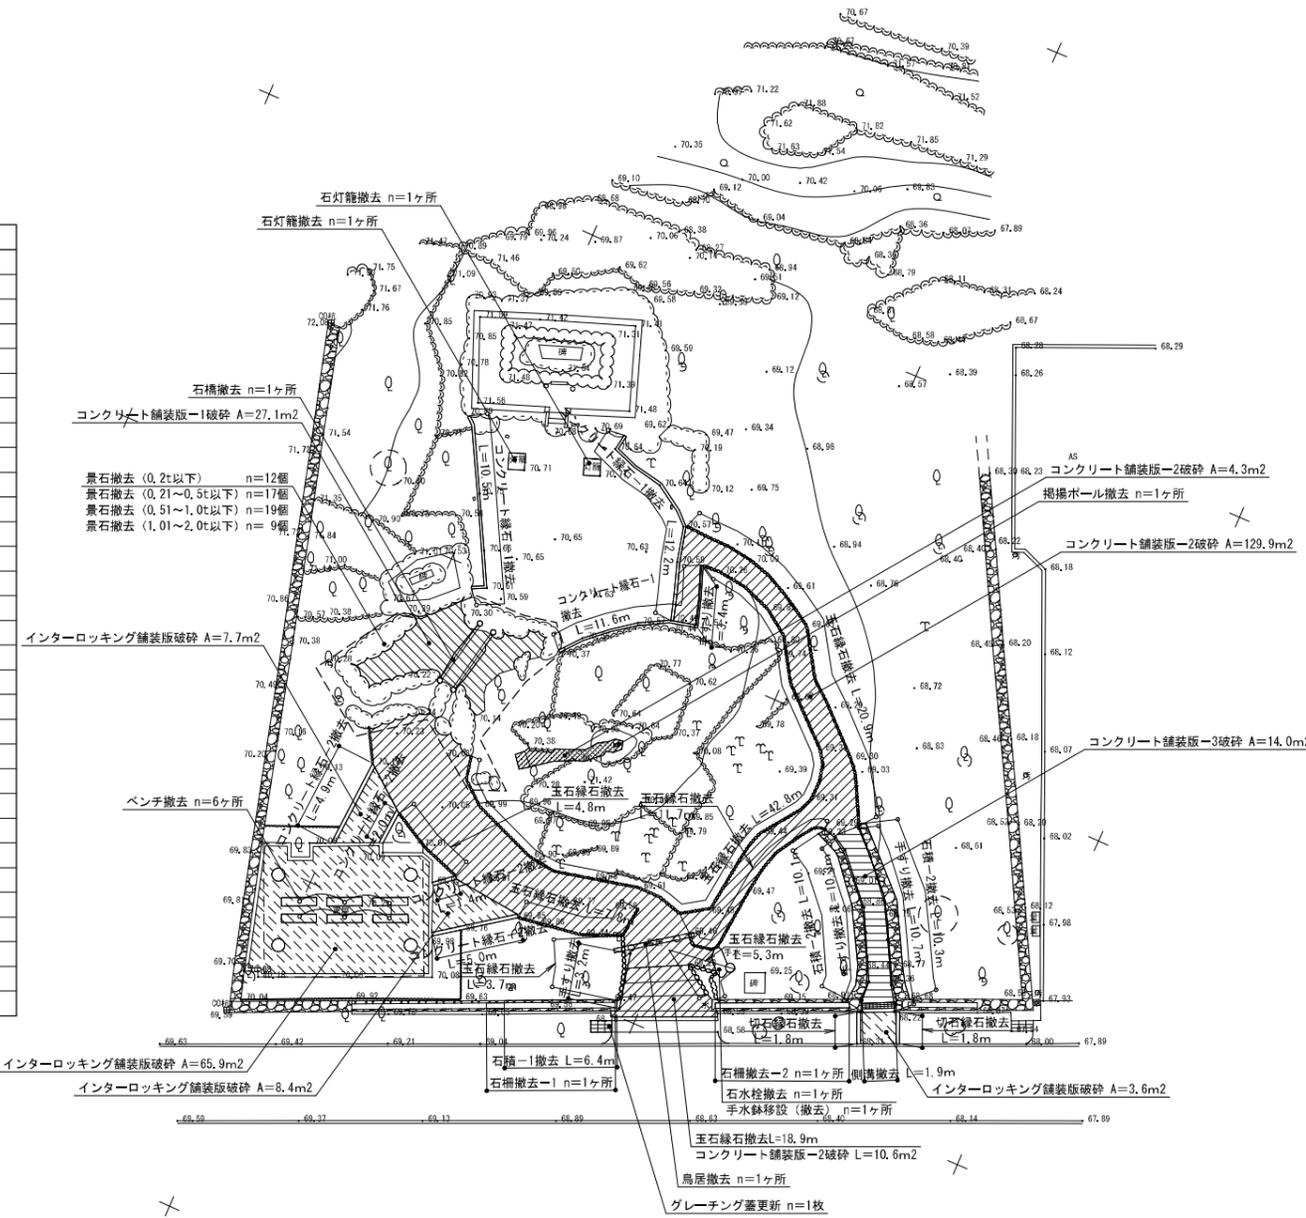

特記事項)  
 ・景石撤去について、図面破砕枠内にあり、広場造成工事に支障となる景石の撤去を行う。(砂利敷の基面整備に支障となる景石) ただし、既設碑文の土台を形成している景石は保全すること。  
 ・現況出入口の階段部分には水道の弁があり、付近に場内手水鉢への給水管が埋設されているものと推察される。既存の弁は舗装版と共に取り壊して支障ないが、漏水が発生しないよう上流側止水弁を閉めるなどの措置をとること。また、本工事で整備する手水鉢立水栓への給水管を接続する必要があるため、一次側給水管は保全するよう留意すること。

工事名	平和祈念公園沖縄「三重の塔」改修工事		
図面名	撤去平面図		
作成年月日			
縮尺	1:200	図面番号	9/26
会社名			
事業者名	三重県こども・福祉部		

# 伐採平面図


S=1/200

樹木一覧表（中低木伐採・抜根） ※ソテツは除く

No.	樹高H	葉張	幹周C	備考
3	0.9	1.0		
14	0.9	1.0		
27	0.8	1.0		
28	0.9	1.2		
29	0.9	1.1		
30	0.9	0.9		
32	0.9	1.5		
33	0.8	0.9		
49	0.6	0.6		
50	0.9	0.8		

樹木一覧表（中高木伐採・抜根）

No.	樹高H	胸高直径φ	幹周C	備考
1	2.0	株立	2.44	ソテツ φ0.20×3/φ0.17×3
2	4.0	0.17	0.53	
4	12.5	0.40	1.26	
5	5.5	0.31	0.97	
6	5.5	0.24	0.75	
7	10.0	0.35	1.10	
8	7.5	0.35	1.10	
9	2.7	0.27	0.85	
10	1.6	株立	1.45	ソテツ φ0.15/φ0.16/φ0.17/φ0.18
11	1.1	株立	1.54	ソテツ φ0.16/φ0.20/φ0.18/φ0.16
12	1.0	株立	1.21	ソテツ φ0.19/φ0.18/φ0.18
13	1.3	株立	1.76	ソテツ φ0.20×4
15	0.7	0.21	0.66	ソテツ (枯木)
16	4.0	0.19	0.60	
17	14.5	0.43	1.35	
18	5.0	0.50	1.57	
19	1.5	0.18	0.57	ソテツ (枯木)
20	1.2	0.20	0.63	ソテツ
21	0.7	0.20	0.63	ソテツ
22	1.5	株立	0.68	ソテツ φ0.16/φ0.15
23	1.5	株立	0.88	ソテツ φ0.22/φ0.18
24	1.4	株立	0.77	ソテツ φ0.18/φ0.17
25	1.5	0.17	0.53	ソテツ (枯木)
26	1.3	0.17	0.53	ソテツ (枯木)
31	5.5	株立	0.77	φ0.14/φ0.18
34	1.8	0.12	0.38	
35	4.5	0.30	0.94	
36	1.5	株立	0.31	φ0.08/φ0.06
37	6.0	株立	0.84	φ0.20/φ0.18
38	5.0	0.80	2.51	
39	1.0	株立	1.23	ソテツ φ0.20/φ0.18×2
40	7.0	0.27	0.85	
41	8.0	0.27	0.85	
42	7.0	0.20	0.63	
43	0.9	0.10	0.31	ソテツ (枯木)
44	4.5	株立	5.72	φ0.30×4/φ0.25×2/φ0.35 φ0.4/φ0.15
45	6.0	0.12	0.38	
46	4.5	0.10	0.31	
47	4.5	0.28	0.88	
48	0.8	0.15	0.47	ソテツ (枯木)
51	0.8	0.18	0.57	ソテツ
52	1.6	株立	0.79	ソテツ φ0.16/φ0.20
53	4.0	0.08	0.25	
54	7.0	0.18	0.57	
55	3.0	0.18	0.57	

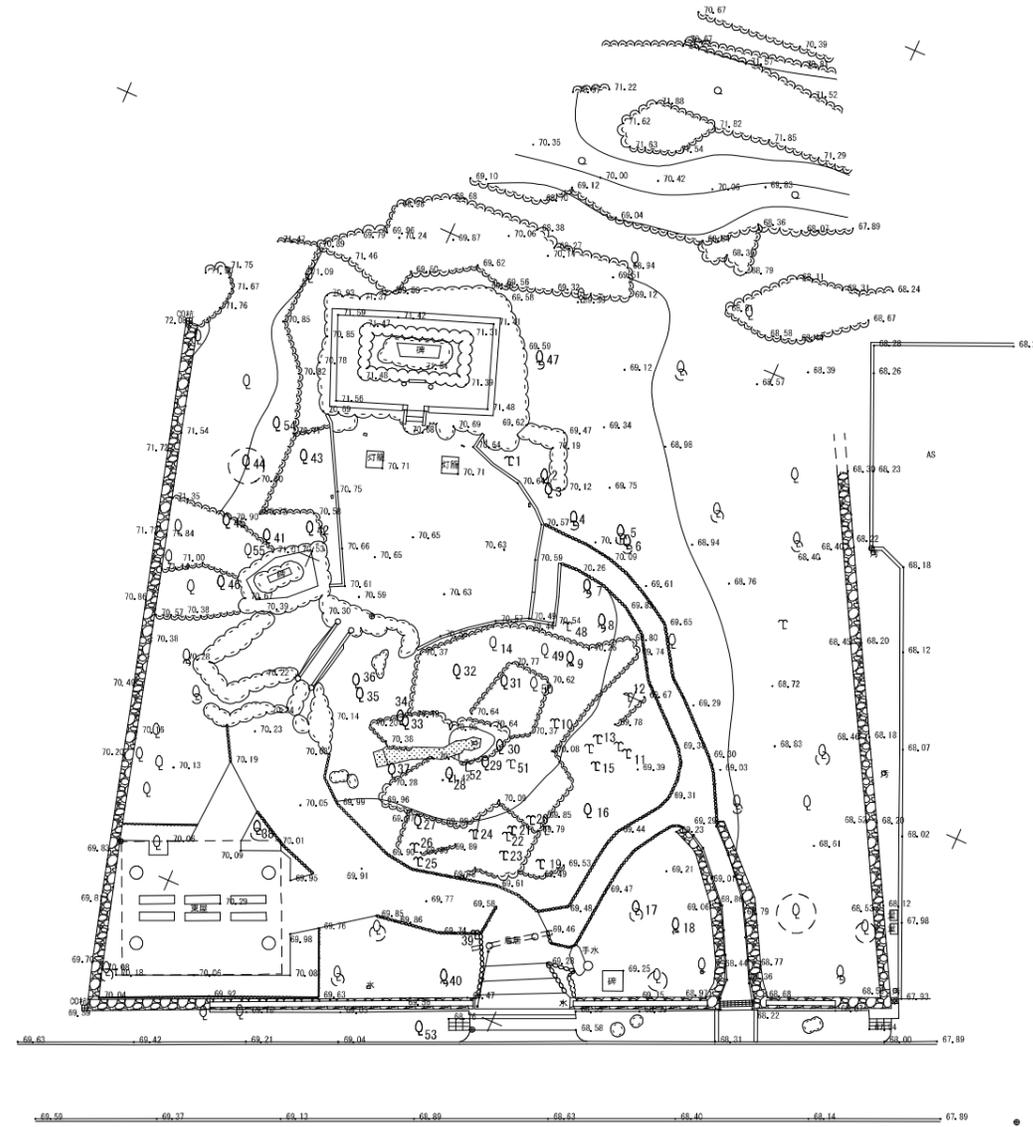

工事名	平和祈念公園沖縄「三重の塔」改修工事		
図面名	伐採平面図		
作成年月日			
縮尺	1:200	図面番号	10/26
会社名			
事業者名	三重県こども・福祉部		

# 造成平面図


S=1/200



数量表

工種・名称	規格	単位	数量	備考
敷地造成工				
法面整形工				
法面整形(切土部)	1:0.5、1:2.3または1:2.8	m <sup>2</sup>	40.4	
法面整形(盛土部)	1:2.0または1:2.8	"	125.7	
植栽基礎工				
表土盛土工				
盛土(購入表土)	植栽用赤土	m <sup>3</sup>	56.8	
法面工				
植生工				
公園張芝	野芝、1:2.0~1:2.8	m <sup>2</sup>	159.4	目串あり
擁壁工				
場所打擁壁工				
小型重力式擁壁	1:0.6、H=0.55~1.38m、L=4.57m	ヶ所	1	
石積工				
石積-1	H700~350×L2.220	ヶ所	1	
石積-2	H=940内外	m	3.3	
石積-3	H=700内外	"	2.1	

特記事項  
 ・公園張芝は法面整形範囲に計上している。  
 ・切土法面において、露岩する場合は法面保護の必要性が無いため張芝等を省略することが考えられる。  
 表土覆土や張芝の実施について監督員と協議すること。

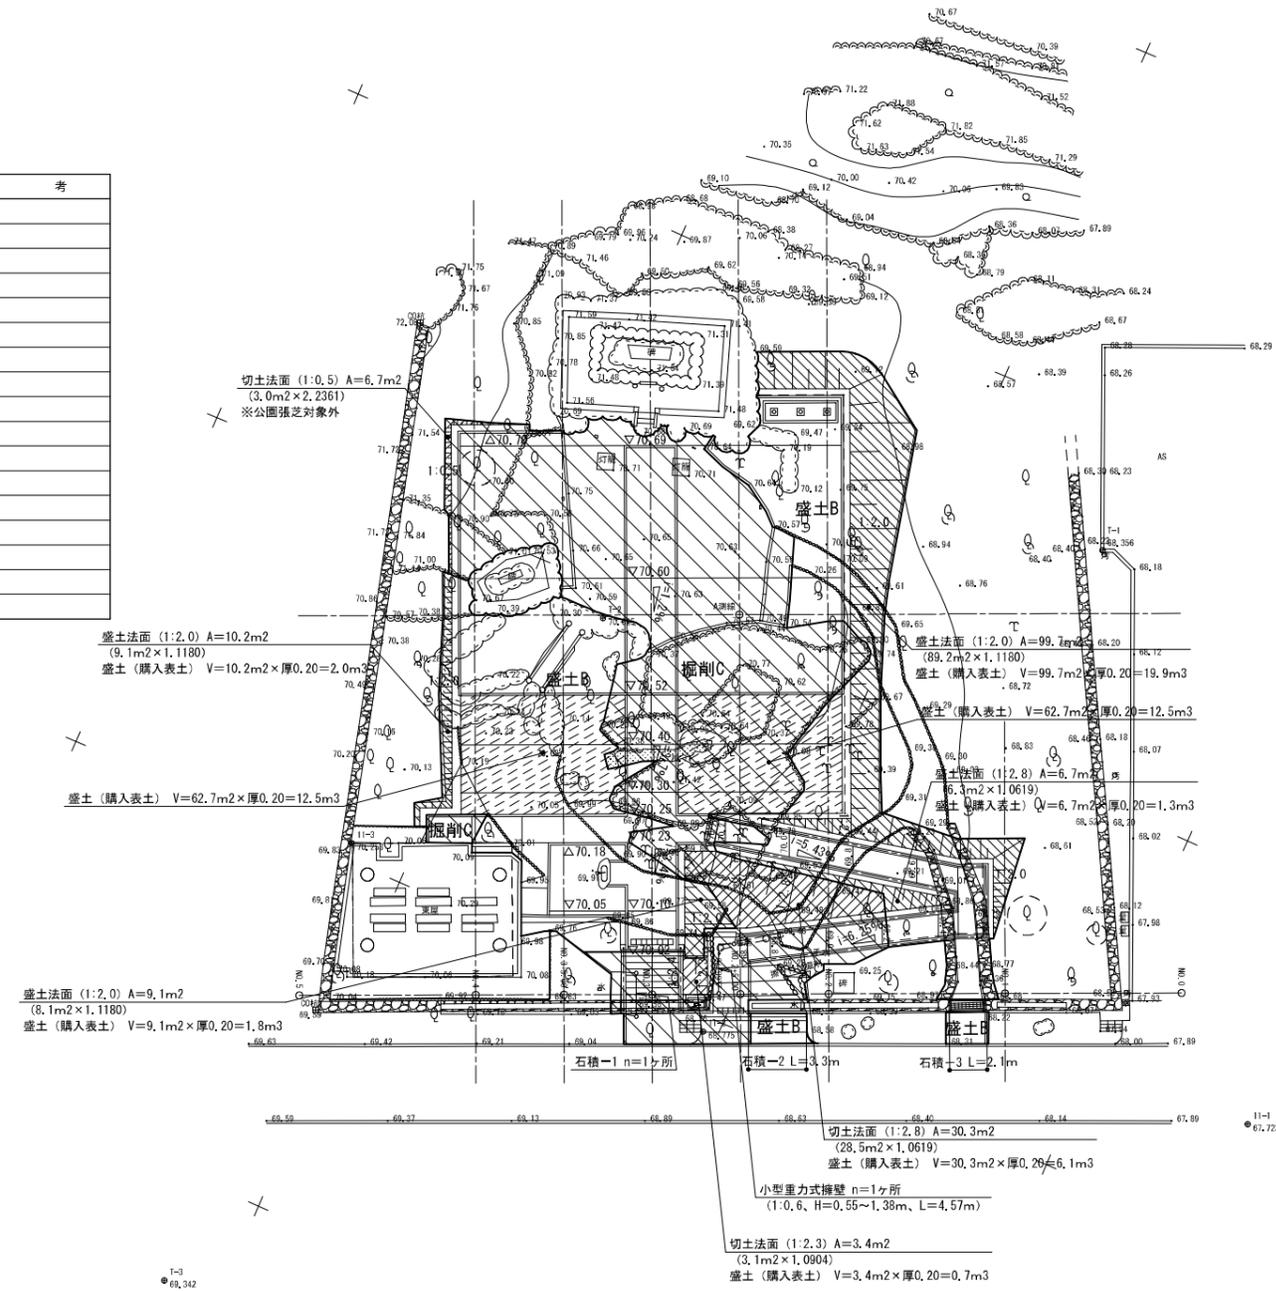

工事名	平和祈念公園沖縄「三重の塔」改修工事		
図面名	造成平面図		
作成年月日			
縮尺	1:200	図面番号	11/26
会社名			
事業者名	三重県こども・福祉部		

# 植栽・施設平面図


S=1/200



数量表

工種・名称	規格	単位	数量	備考
公園施設等撤去・移設工				
移設工				
手水鉢移設(設置)		ヶ所	1	立水柱新設
給水整備工				
水栓類取付工				
仕切弁	φ20×10K	ヶ所	1	
給水管路工				
給水管	HIVPφ20	m	20.0	
埋設表示シート	W150、2倍	〃	20.0	
園路広場整備工				
階段工				
石材階段	W3.0m×H1.150	ヶ所	1	
スロープ	W=1.3m	〃	1	
サービス施設整備工				
ベンチ・テーブル工				
ベンチ	W467×L1,800、テーブル付	基	5	
サイン施設工				
石碑サイン	W1,000×H1,200、石張り	基	1	
管理施設整備工				
構工				
転落防止柵	H1,200×L2,000ピッチ	m	28.5	
掲揚ポール工				
掲揚ポール	H=6.0m、沖縄県対応	基	3	
施設仕上げ工				
塗装仕上げ工				
東屋塗装修繕		式	1	

特記事項)  
 ・手水鉢の撤去位置は別図「撤去平面図」を参照のこと。  
 ・給水管は既存弁付近で接続することを見込んでいますが、既存埋設管の情報が不明なため想定である。  
 既設給水管位置を確認の上で接続位置を調整すること。

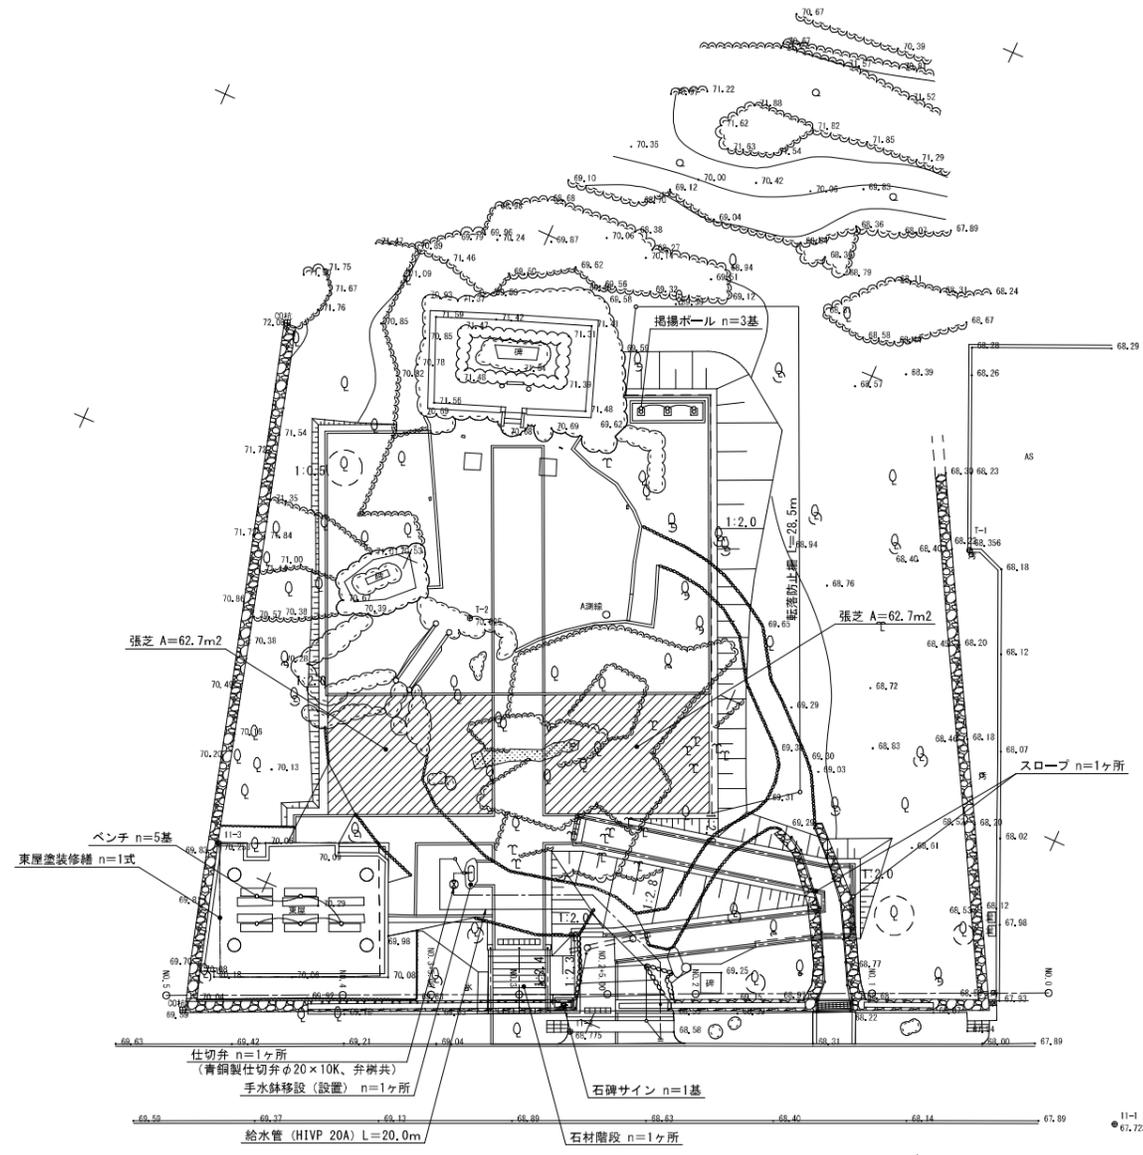

数量表

工種・名称	規格	単位	数量	備考
植栽工				
地被類植栽工				
張芝	野芝、ベタ張り	m <sup>2</sup>	125.4	


土壌改良材の標準使用量 (1.0m<sup>2</sup>当り)

張芝	面積 A (m <sup>2</sup> )	改良土量 厚10cm (m <sup>2</sup> )	無機質土壌改良材 黒曜石/ハースライト(?) 改良土量の5%	有機質土壌改良材 パーク堆肥(?) 改良土量の5%	普通化成肥料 (g) N:P:K=8:8:8
		1.0m <sup>2</sup> 当り	0.100	5.0	5.0

工事名	平和祈念公園沖縄「三重の塔」改修工事		
図面名	植栽・施設平面図		
作成年月日			
縮尺	1:200	図面番号	12/26
会社名			
事業者名	三重県こども・福祉部		


# 舗装・縁石平面図

S=1/200

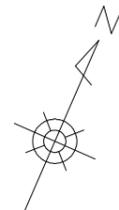

数量表

工種・名称	規格	単位	数量	備考
道路広場整備工				
コンクリート系舗装工				
インターロッキング舗装	60+30	m <sup>2</sup>	65.9	
コンクリート舗装	70+100	"	3.5	
透水性コンクリート舗装(白)	60+100	"	91.1	
透水性コンクリート舗装(グレー)	60+100	"	33.7	
石材系舗装工				
石張舗装	30+30+70+100	m <sup>2</sup>	38.3	
伸縮目地	厚10	m	5.5	
砂利敷き	40	m <sup>2</sup>	277.7	
園路縁石工				
コンクリート縁石-1	片面歩車道境界C種	m	2.3	
コンクリート縁石-2	両面歩車道境界C種	"	3.6	
舗装止め-1	地先境界ブロックA種、レベル	"	52.6	
舗装止め-2	地先境界ブロックA種、5cmNP	"	83.8	
石材縁石	□120×L600、琉球石灰岩	"	30.8	
視覚障害者誘導用ブロック工				
視覚障害者誘導用ブロック	点状タイプ	個	25	

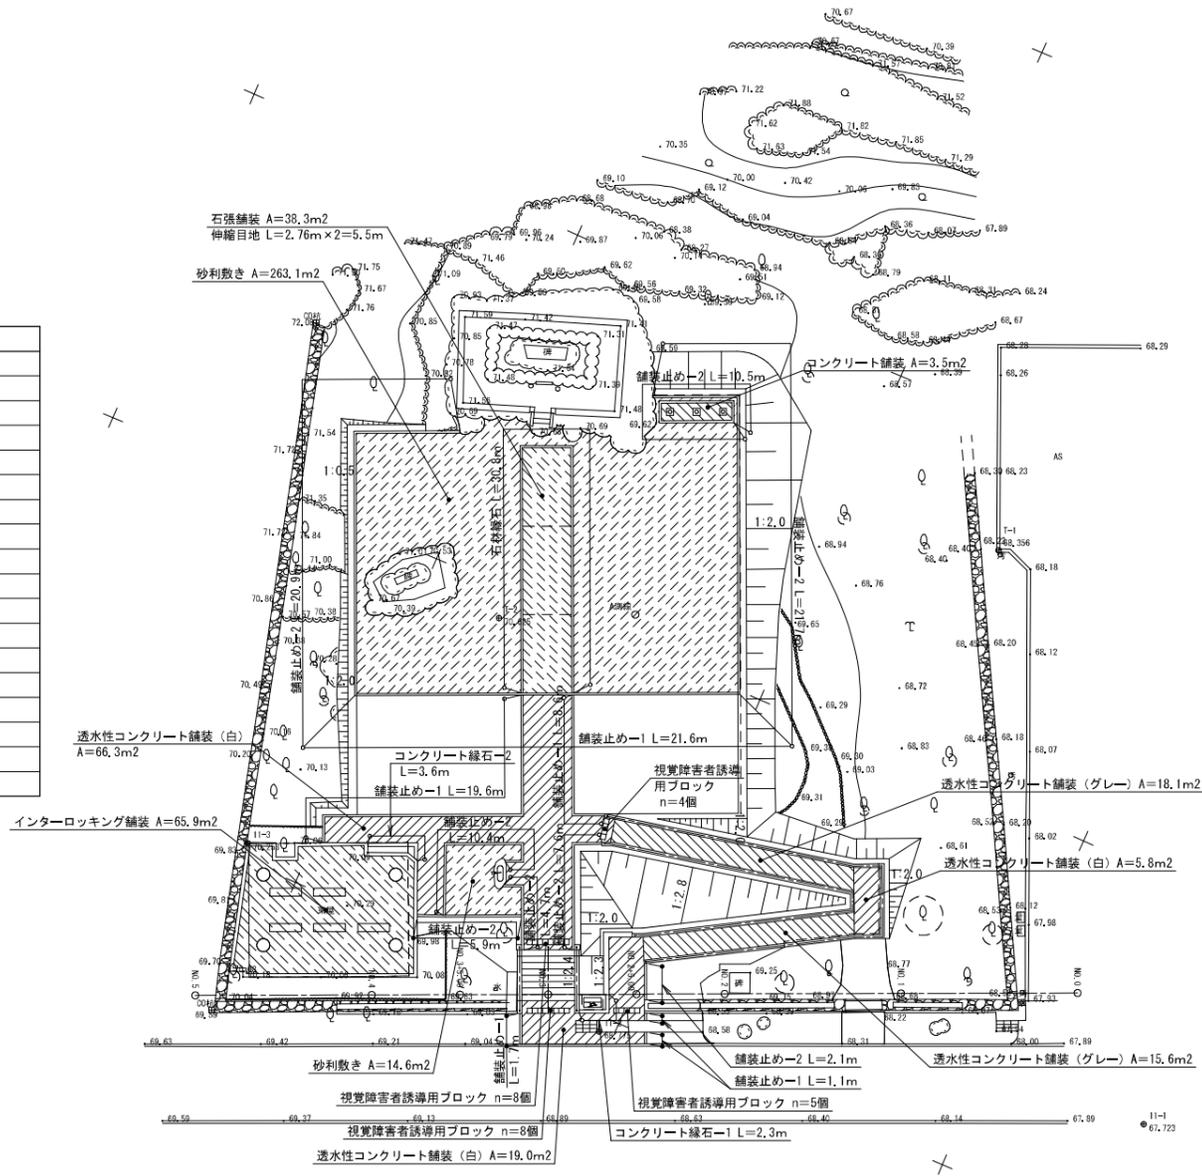


工事名	平和祈念公園沖縄「三重の塔」改修工事		
図面名	舗装・縁石平面図		
作成年月日			
縮尺	1:200	図面番号	13/26
会社名			
事業者名	三重県こども・福祉部		

<p>コンクリート舗装版-1破砕 S=1:10</p>	<p>側溝撤去 S=1:10</p>	<p>石積-2撤去 S=1:20</p>	<p>玉石縁石撤去 S=1:10</p>	<p>掲揚ポール撤去 S=1:30</p>																								
<p>コンクリート舗装版-2破砕 S=1:10</p>	<p>グレーチング蓋更新 S=1:10</p>	<p>コンクリート縁石-1撤去 S=1:10</p>	<p>ベンチ撤去 S=1:20</p>	<p>石柵撤去-1・-2 S=1:40</p>																								
<p>コンクリート舗装版-3破砕 S=1:10</p>	<p>グレーチング蓋更新 (既設集水樹)</p>	<p>コンクリート縁石-2撤去 S=1:10</p>	<p>ベンチ撤去 (木材取壊し V=0.05m3/ヶ所)</p>	<p>石柵撤去-1・-2 (特記事項)</p>																								
<p>インターロッキング舗装版破砕 S=1:10</p>	<p>石積-1撤去 S=1:20</p>	<p>切石縁石撤去 S=1:10</p>	<p>手すり撤去 S=1:20</p>	<p>特記事項・全ての構造物の寸法、重量は参考値とする。</p> <table border="1" data-bbox="2522 1764 2878 2016"> <tr> <td>工事名</td> <td colspan="3">平和祈念公園沖縄「三重の塔」改修工事</td> </tr> <tr> <td>図面名</td> <td colspan="3">撤去詳細図</td> </tr> <tr> <td>作成年月日</td> <td colspan="3"></td> </tr> <tr> <td>縮尺</td> <td>図示</td> <td>図面番号</td> <td>14/26</td> </tr> <tr> <td>会社名</td> <td colspan="3"></td> </tr> <tr> <td>事業者名</td> <td colspan="3">三重県こども・福祉部</td> </tr> </table>	工事名	平和祈念公園沖縄「三重の塔」改修工事			図面名	撤去詳細図			作成年月日				縮尺	図示	図面番号	14/26	会社名				事業者名	三重県こども・福祉部		
工事名	平和祈念公園沖縄「三重の塔」改修工事																											
図面名	撤去詳細図																											
作成年月日																												
縮尺	図示	図面番号	14/26																									
会社名																												
事業者名	三重県こども・福祉部																											


石橋撤去

S=1:50

立面図

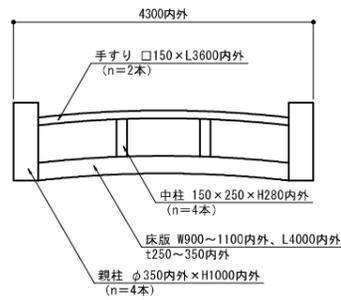


断面図

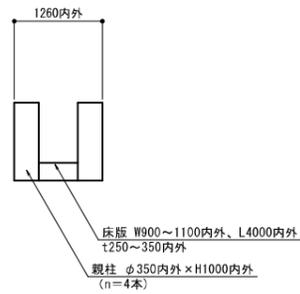

※取壊し対象石橋は全て石材製

管路埋設断面図


S=1:15

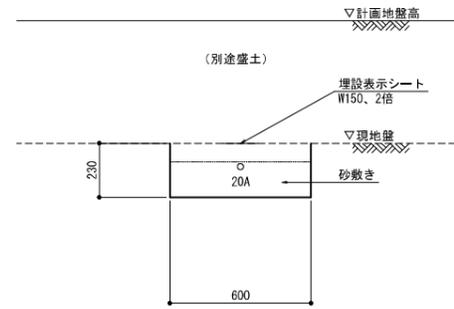

※管土被りは少なくとも0.3m以上確保できるよう埋設深を調整のこと。

鳥居撤去


S=1:50

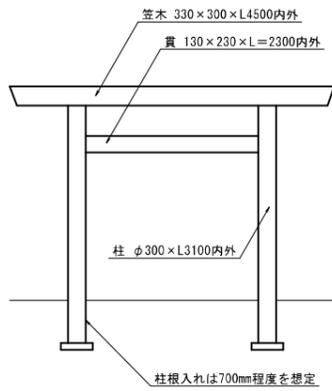

※取壊し対象鳥居は全て石材製

石灯笼撤去


S=1:30

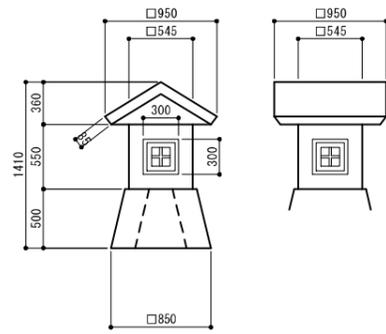

※取壊し対象石灯笼は概ね石材製（火袋窓は木製枠）

石水栓撤去

S=1:30

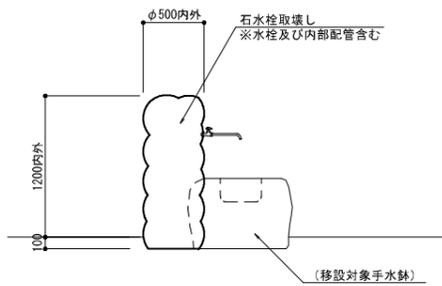


※根入れ寸法は想定。接続給水管を処置した上で取り壊すこと。


手水鉢移設

S=1:30

平面図

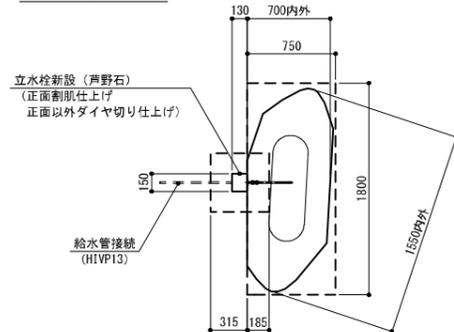


断面図

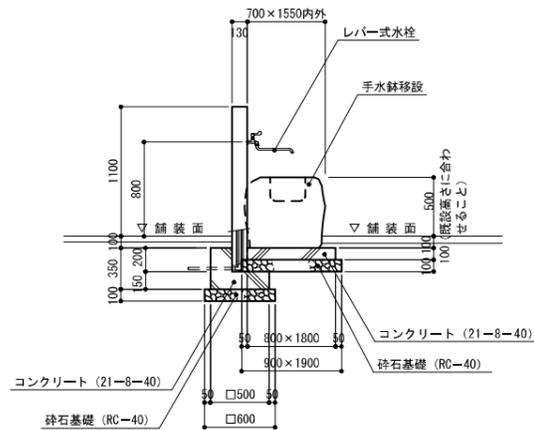

仕切弁


S=1:10

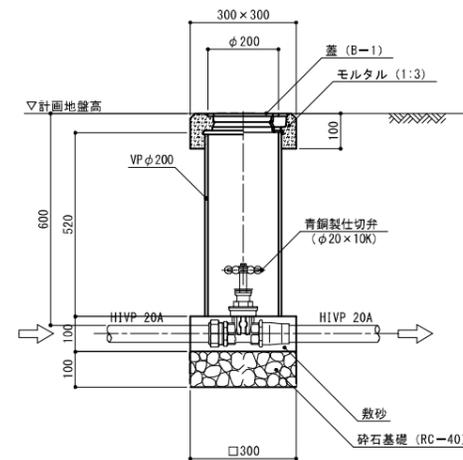

工事名	平和祈念公園沖縄「三重の塔」改修工事		
図面名	撤去・移設・給水設備詳細図		
作成年月日			
縮尺	図示	図面番号	15/26
会社名			
事業者名	三重県こども・福祉部		


特記事項)  
・撤去、移設に係る構造物の寸法、重量は参考値。

前面側展開図

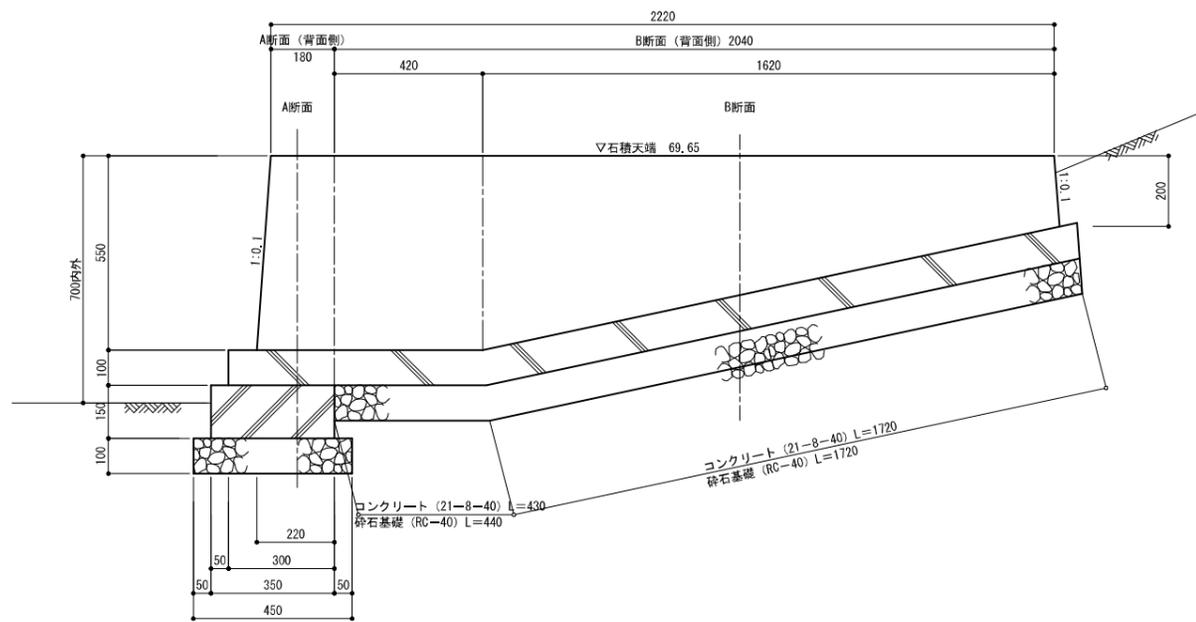



特記事項) ・各寸法は標準寸法とし、接続部は既設石積の形状を合わせること。

A断面図

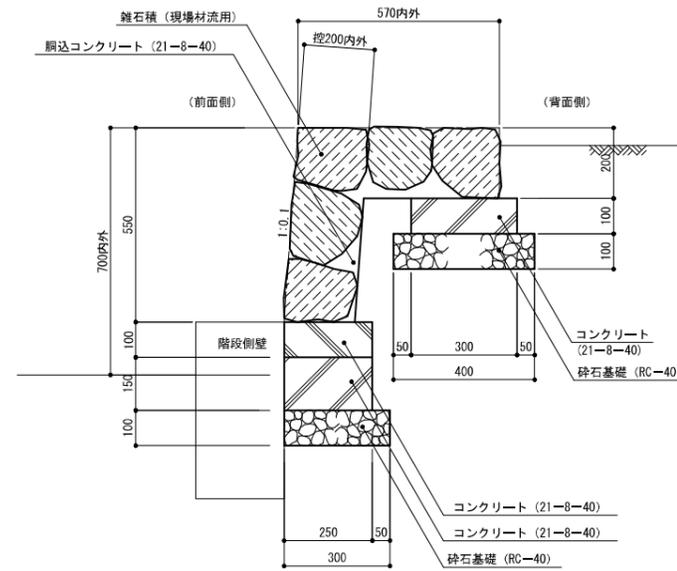


特記事項) ・各寸法は標準寸法とし、接続部は既設石積の形状を合わせること。

B断面図

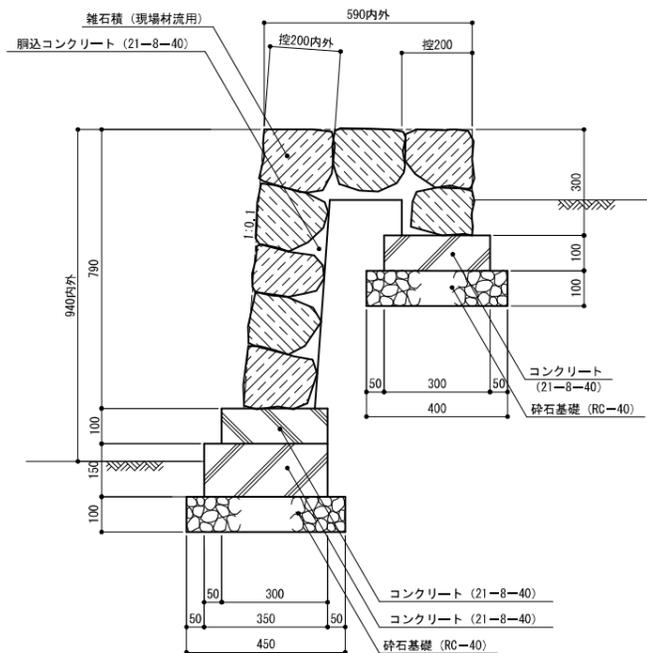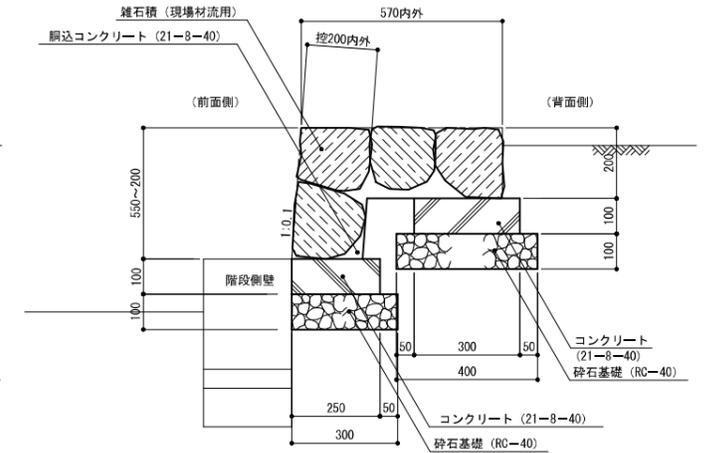


特記事項) ・各寸法は標準寸法とし、接続部は既設石積の形状を合わせること。

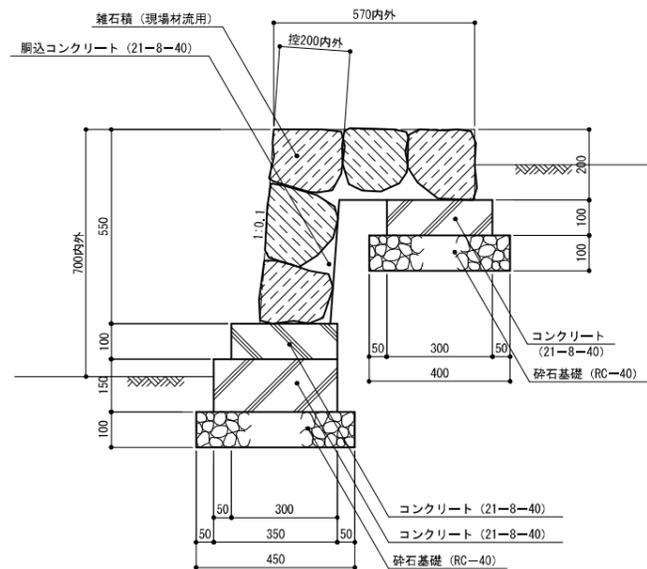

特記事項) ・各寸法は標準寸法とし、接続部は既設石積の形状を合わせること。


展開図

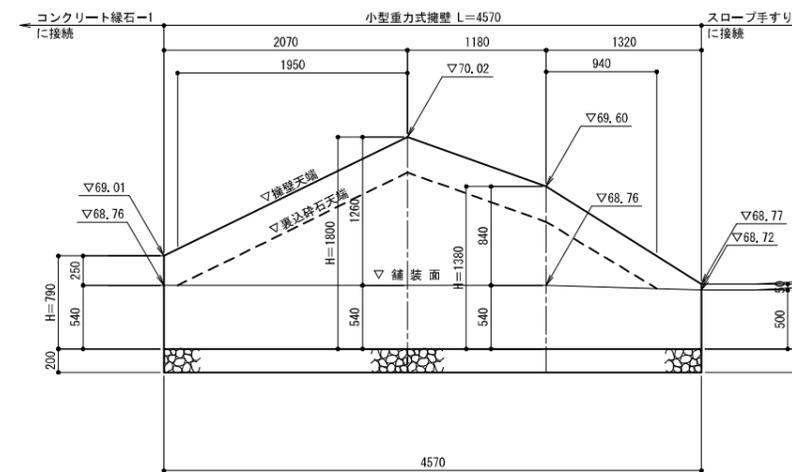

寸法表

H	H1	H2	W	W1	h
790	250	540	780	980	0
1800	1260	540	1380	1580	960
1380	840	540	1130	1330	540
550	50	500	630	830	0


標準断面図

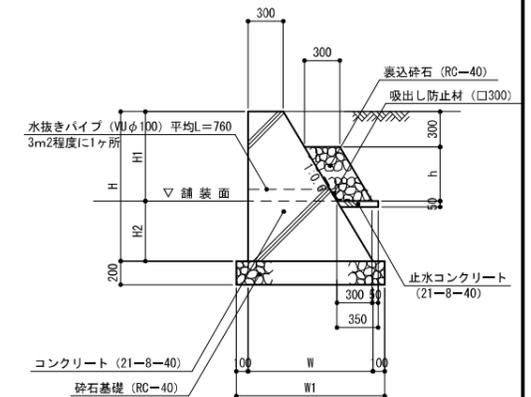



工事名	平和祈念公園沖縄「三重の塔」改修工事		
図面名	擁壁詳細図		
作成年月日			
縮尺	図示	図面番号	16/26
会社名			
事業者名	三重県こども・福祉部		

スロープ


平面図  
S=1:100

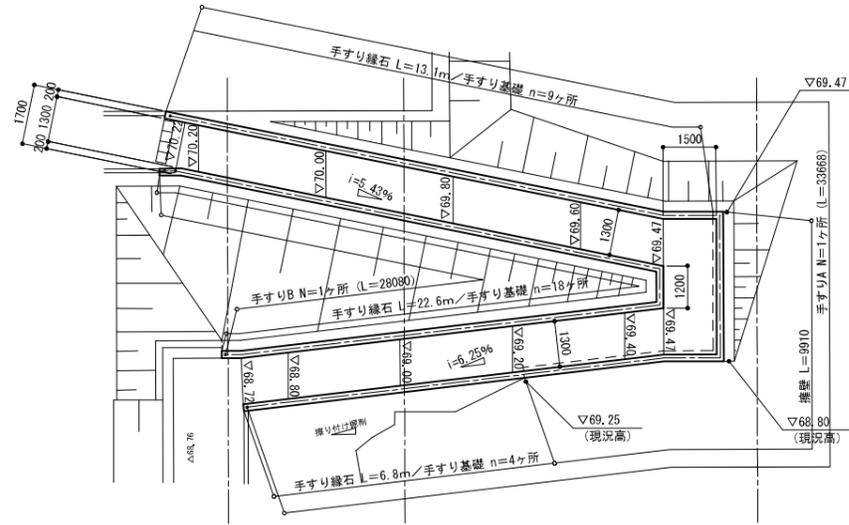


手すり縁石  
S=1:20

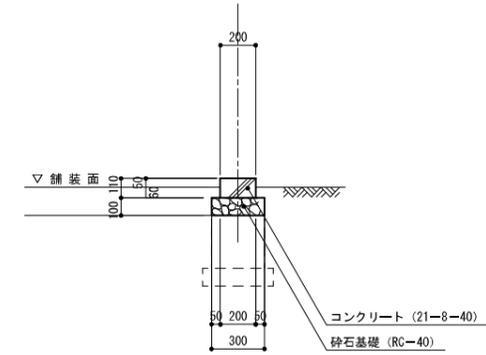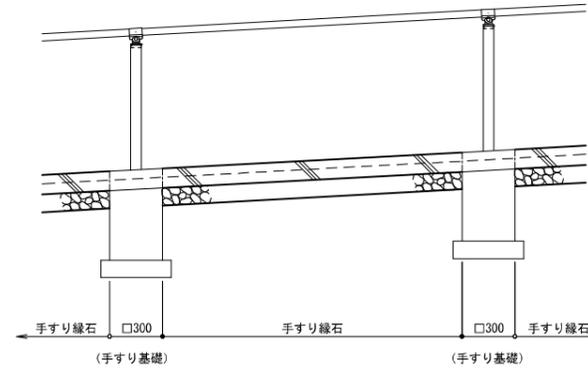

擁壁展開図 (SGW42)  
S: V=1:20  
H=1:50

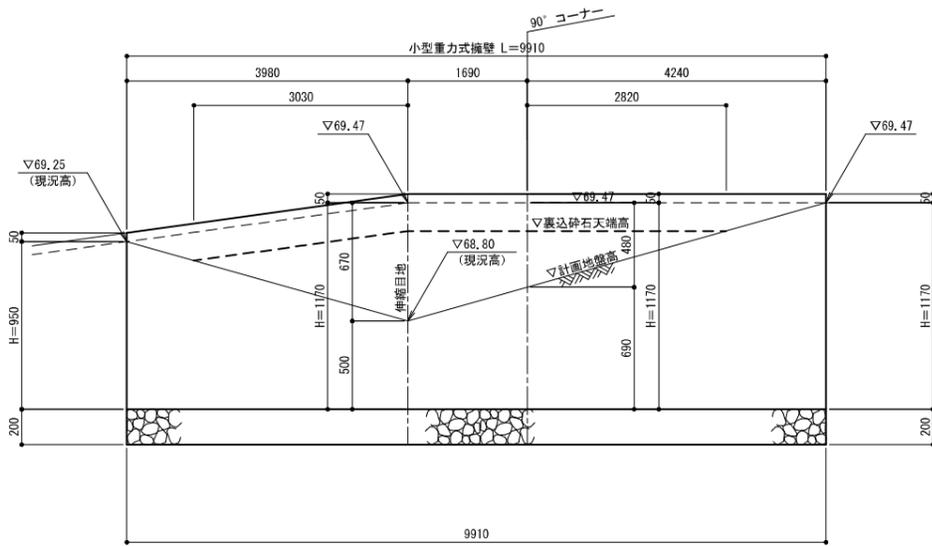

標準断面図  
S=1:20

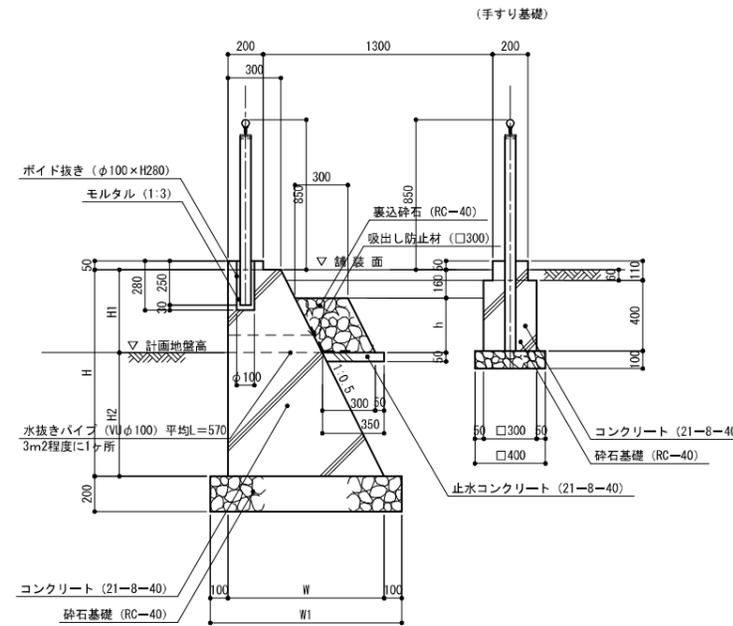


寸法表

H	H1	H2	W	W1	h
950	0	950	780	980	0
1170	670	500	890	1090	510
1170	480	690	890	1090	320
1170	0	1170	890	1090	0


工事名	平和祈念公園沖縄「三重の塔」改修工事		
図面名	スロープ詳細図その1		
作成 年月日			
縮尺	図示	図面番号	17/26
会社名			
事業者名	三重県こども・福祉部		

スロープ

手すり割付図  
S=1:50

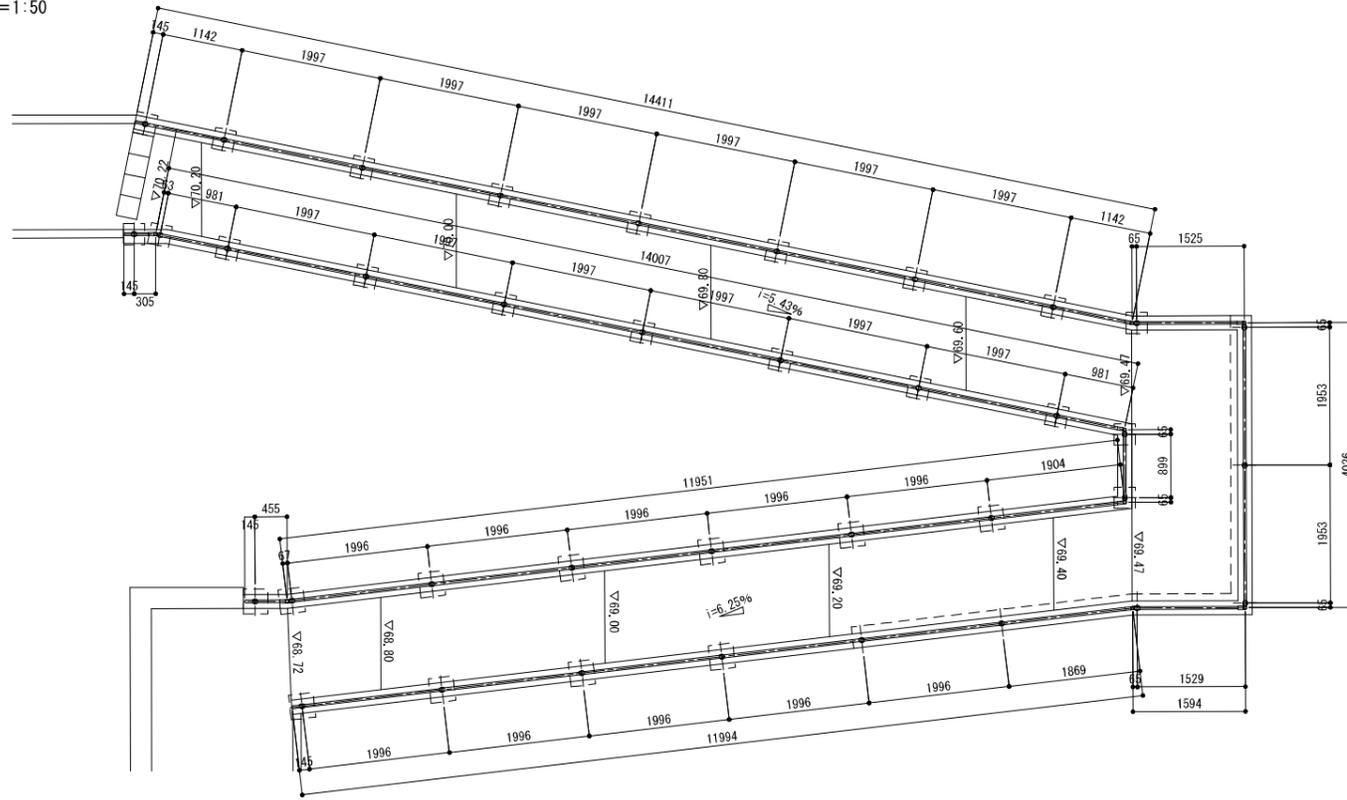


手すり詳細図  
S=1:10

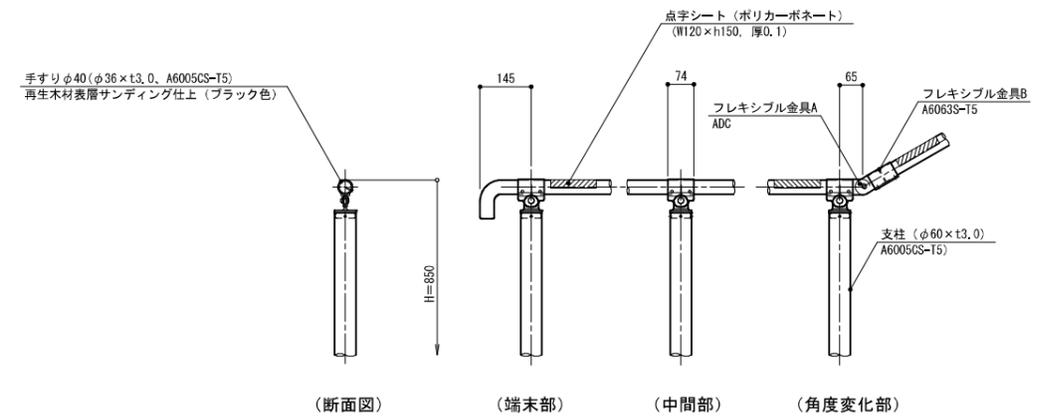


特記事項) ・支柱の仕上げは、陽極酸化塗装複合被膜 (SG色)、その他キャップ、金具等はアクリル系焼付塗装 (スモークグレー色) とする。  
・ボルトナット、ビス類はSUS (ブロンズ色) とする。  
・点字シートの標示内容は監督員と協議のうえ決定すること。  
・本製品は、生産物賠償責任保険制度適用品とする。

手すりA立面図  
S=1:50

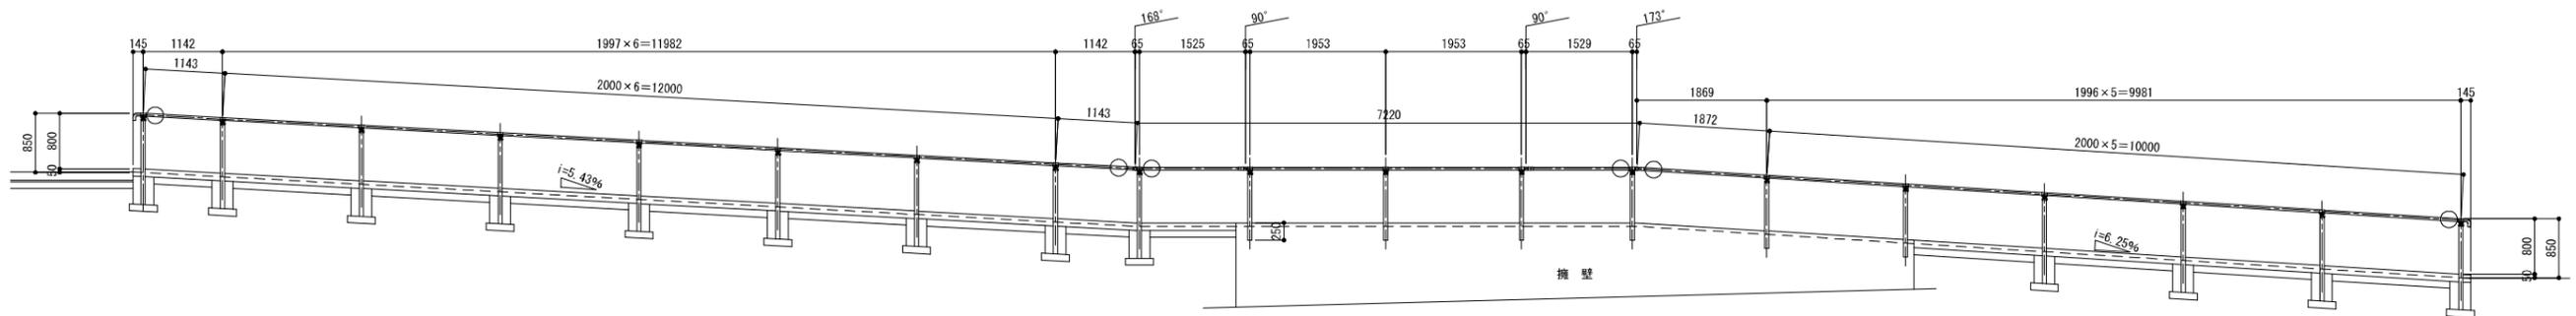

手すりB立面図  
S=1:50

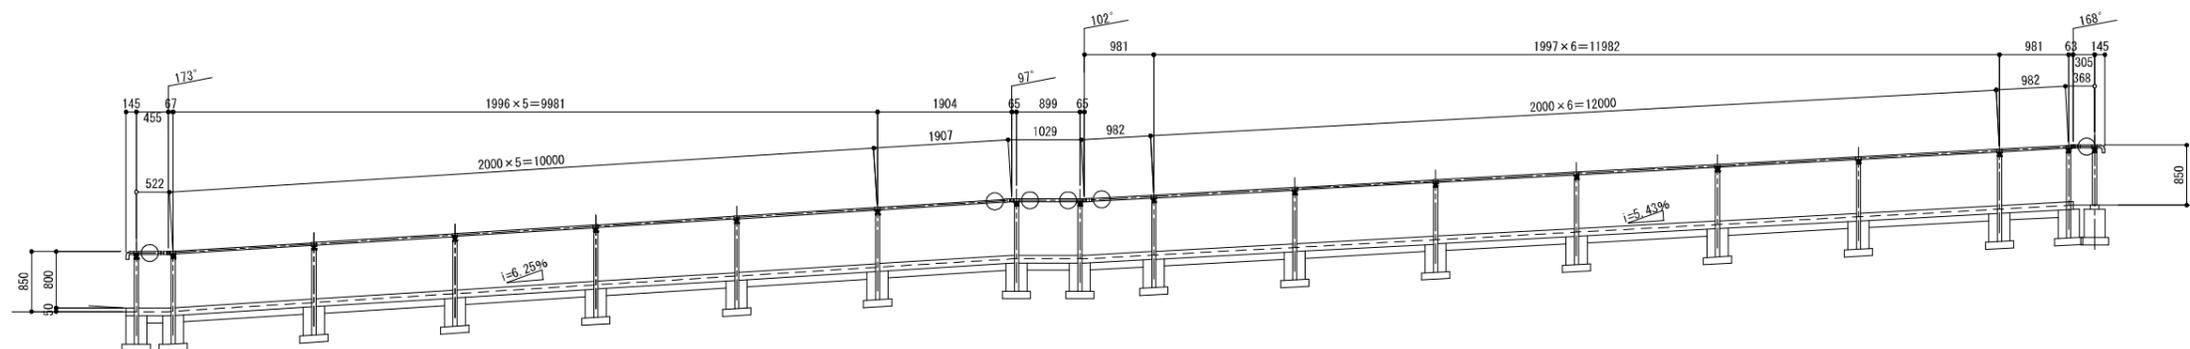


特記事項) ・○印は点字シート位置を示す (12ヶ所)


工事名	平和祈念公園沖縄「三重の塔」改修工事		
図面名	スロープ詳細図その2		
作成年月日			
縮尺	図示	図面番号	18/26
会社名			
事業者名	三重県こども・福祉部		

石 材 階 段


平面図  
S=1:25

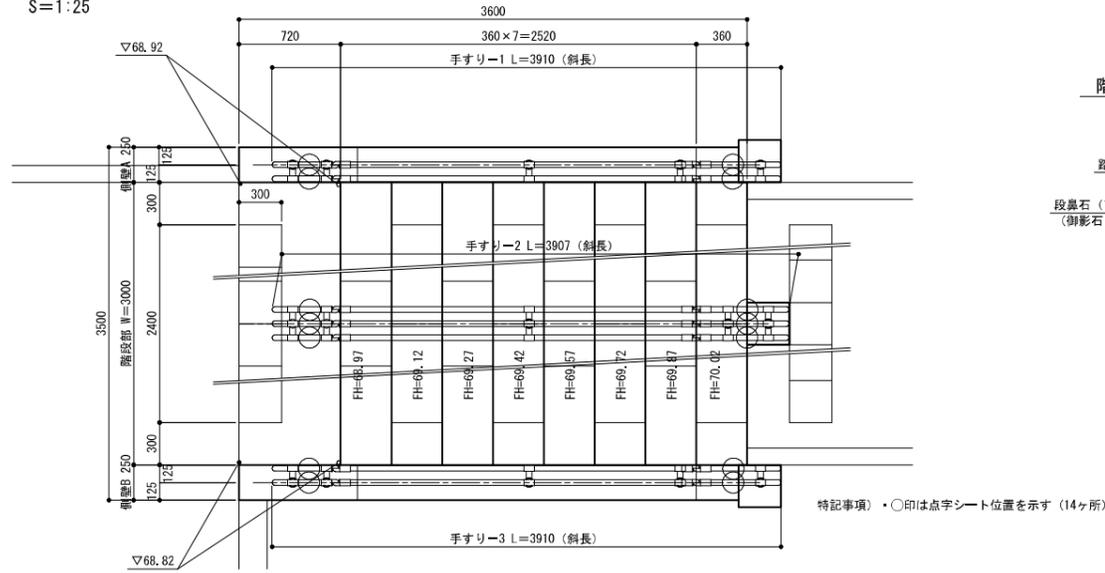

階段部拡大断面図  
S=1:10

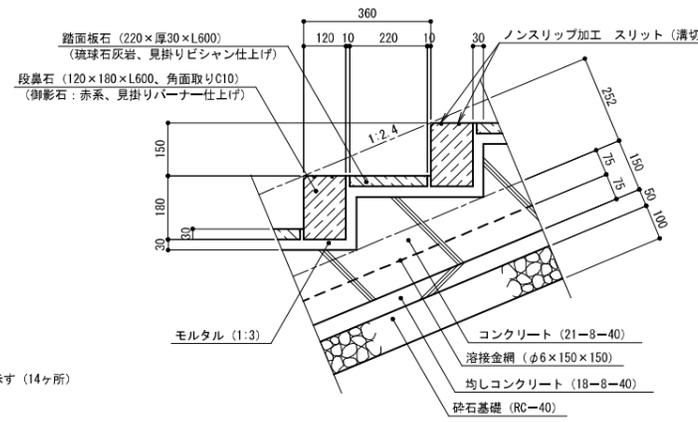


手すり詳細図  
S=1:10

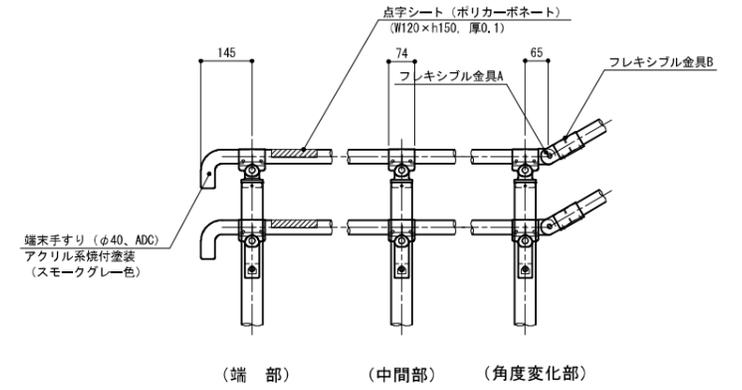


特記事項)・支柱の仕上げは、薄層酸化塗装複合被膜(SG色)、その他キャップ、金具等はアクリル系塗料塗装(スモークグレー)とする。  
・ボルトナット、ビス類はSUS(ブロンズ色)とする。  
・点字シートの標示内容は監督員と協議のうえ決定すること。  
・本製品は、生産物賠償責任保険制度適用品とする。


階段部断面図  
S=1:25

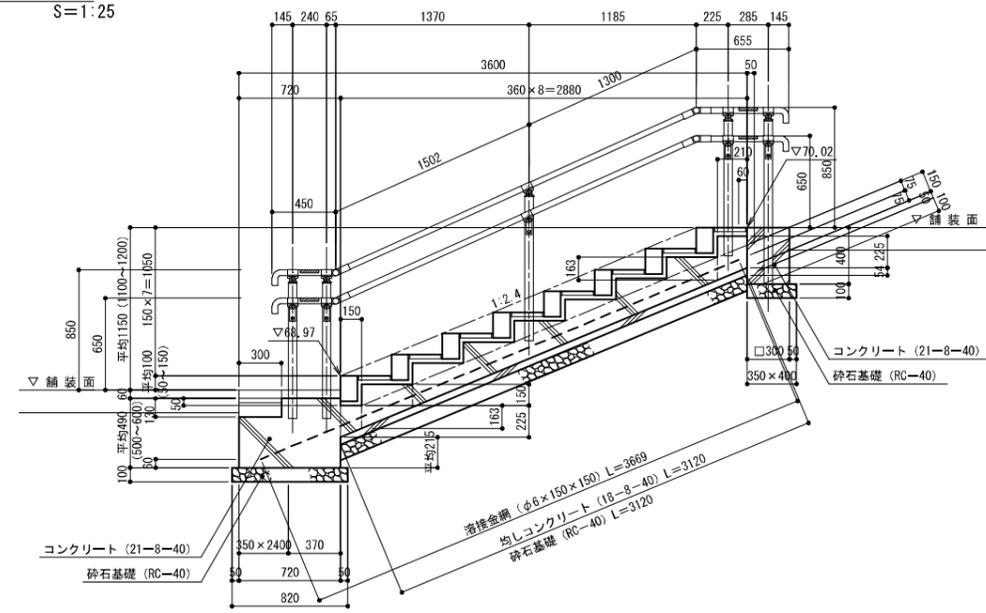


断面図  
S=1:25

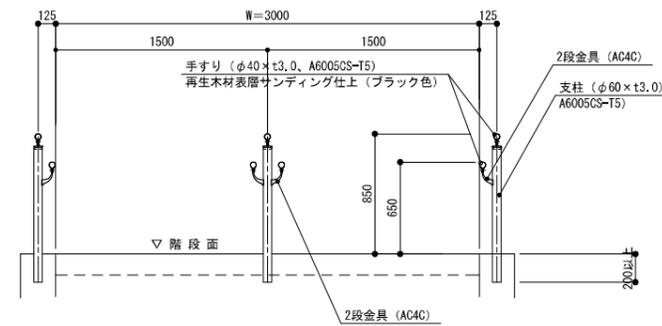

側壁A断面図  
S=1:25

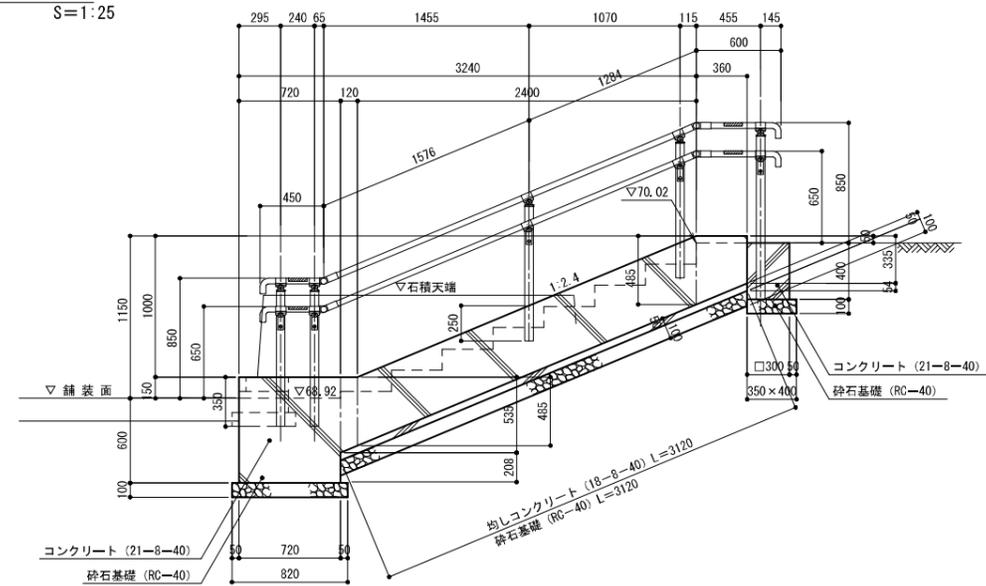

側壁B断面図  
S=1:25

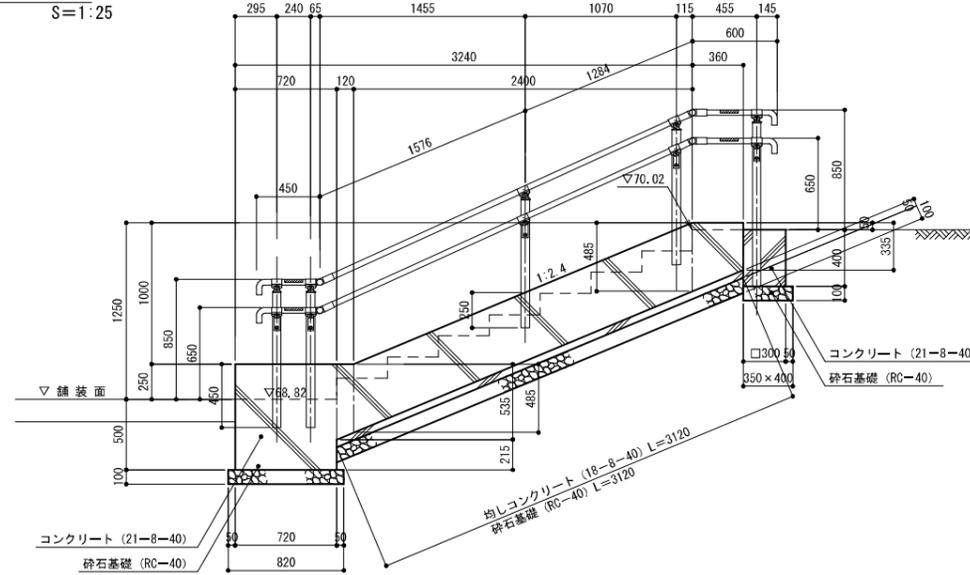


工事名	平和祈念公園沖縄「三重の塔」改修工事		
図面名	階段詳細図		
作成年月日			
縮尺	図示	図面番号	19/26
会社名			
事業者名	三重県こども・福祉部		

舗装構成図


S=1:10

インターロッキング舗装

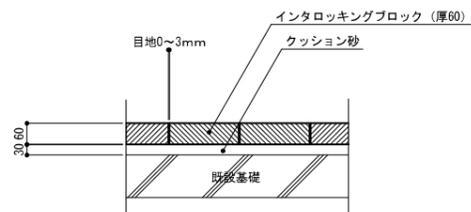


特記事項)・インターロッキングブロックの張りパターン、形状、色については監督員と打ち合わせのうえ決定すること。


石張舗装

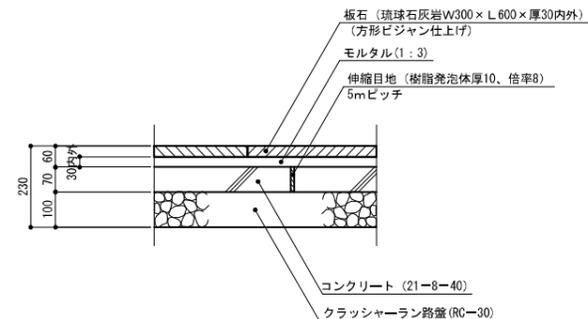


パターン図 S=1:25

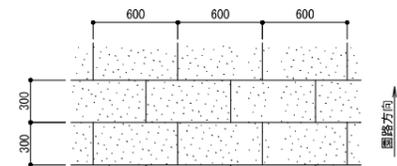

コンクリート舗装

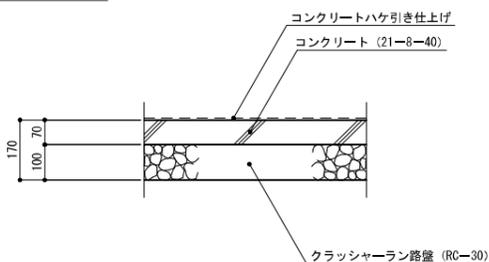


透水性コンクリート舗装(白)(グレー)

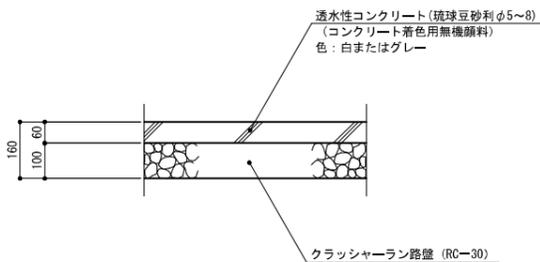


特記事項)・色については見本品を提示の上、監督員と打ち合わせのうえ決定すること。

砂利敷き

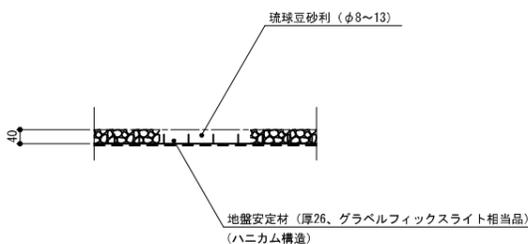


コンクリート縁石-1

S=1:10

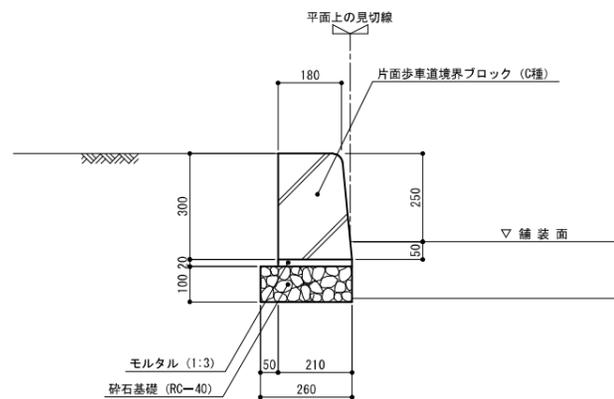


コンクリート縁石-2

S=1:10

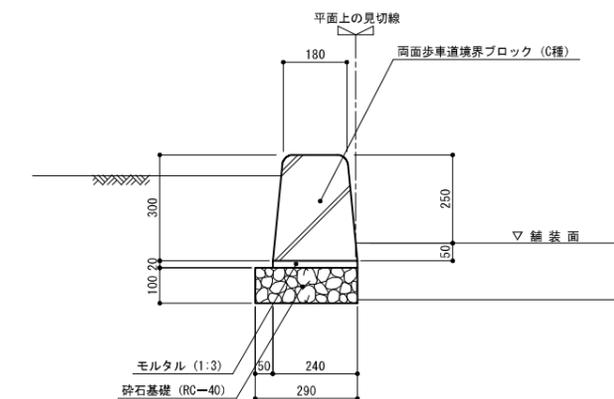


舗装止め-2

S=1:10

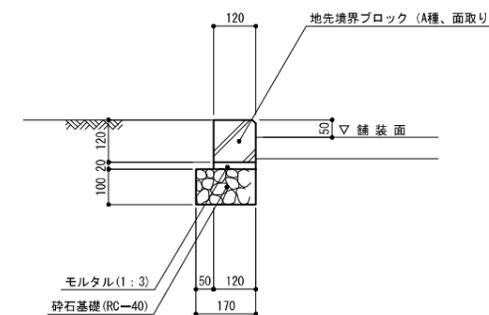

切石縁石

S=1:10

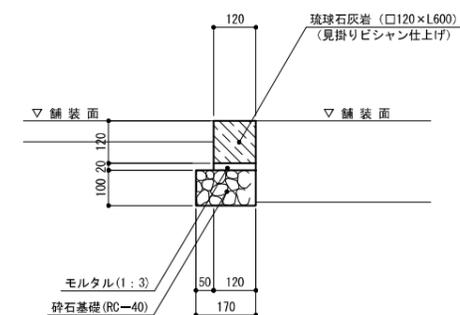


視覚障害者誘導用ブロック

舗装止め-1

S=1:10



断面図

S=1:10

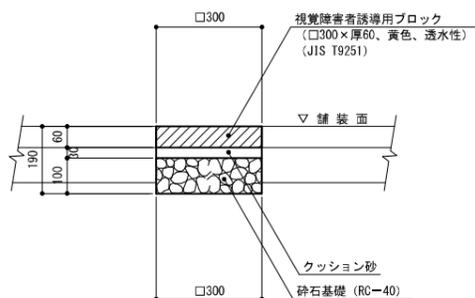

平面図

S=1:20

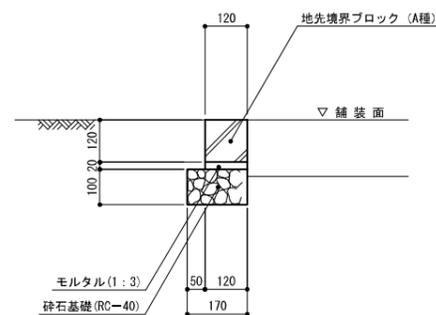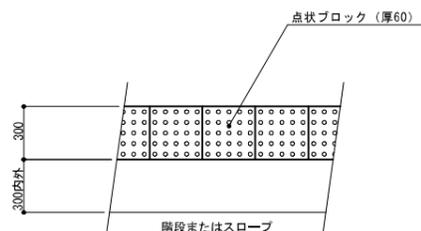


工事名	平和祈念公園沖縄「三重の塔」改修工事		
図面名	舗装・縁石・点字ブロック詳細図		
作成年月日			
縮尺	図示	図面番号	20/26
会社名			
事業者名	三重県こども・福祉部		

石碑サイン


S=1:20

平面図

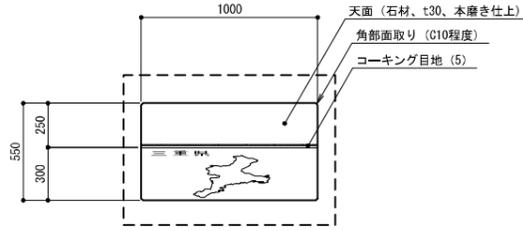


特記事項) ・石材は中国産グレー御影石とし、寸法は内外寸法、仕上は図示とする。  
 ・表示内容は監督員と協議の上決定すること。  
 ・製造物責任法 (PL法) に対応した保険加入品とする。


立面図

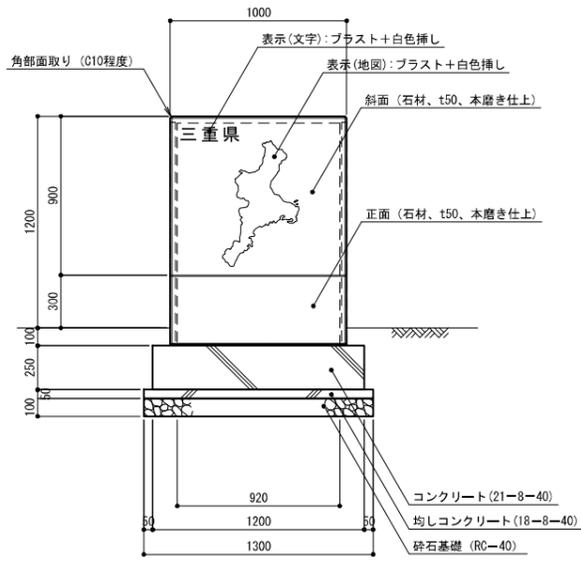


断面図

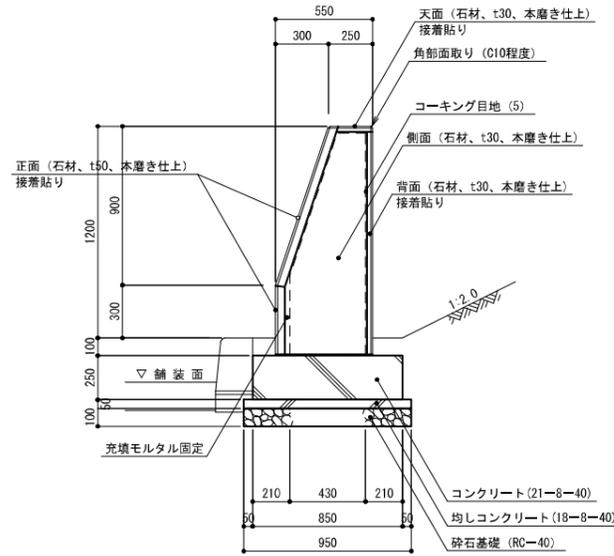

躯体立面図

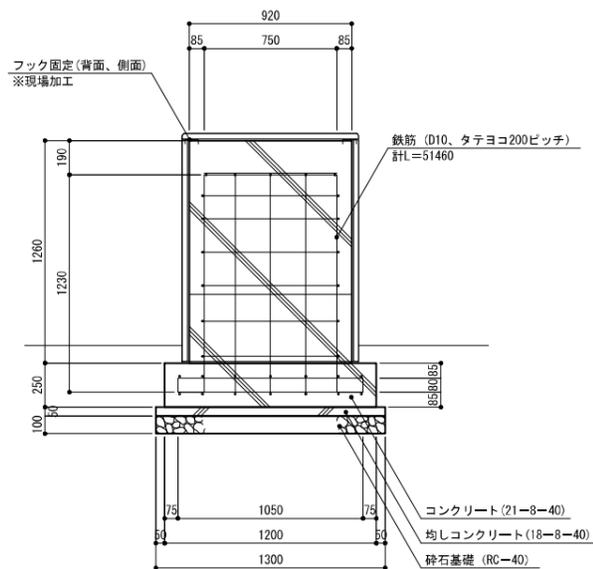


躯体断面図

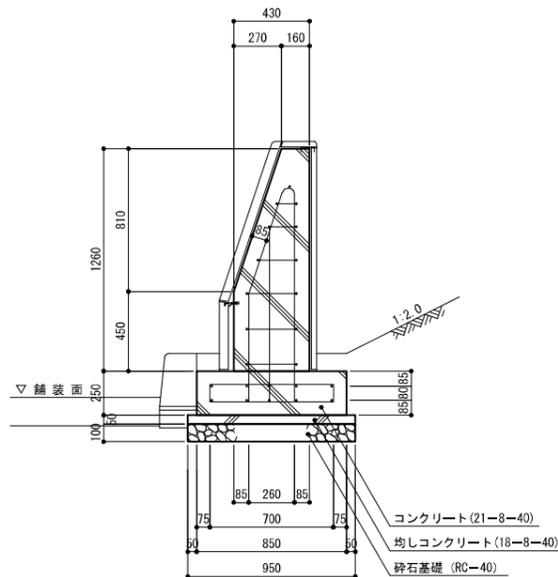

ベンチ


S=1:20

平面図

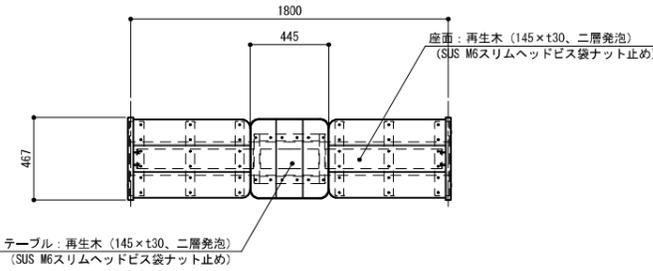


特記事項) ・鋼材は溶融亜鉛メッキ処理の上、見え掛かり部をウレタン樹脂塗装仕上とする。  
 ・高耐食めつき鋼板材は、見え掛かり部をウレタン樹脂塗装仕上とする。  
 ・アルミ鋳物は、見え掛かり部をウレタン樹脂塗装仕上とする。  
 ・塗装色は日塗工N-30 (ダークグレー) 色とする。  
 ・再生木はJIS A 5741の製品とする。色はブラウン色とする。  
 ・この製品は製造物責任法 (PL法) に対応した保険加入品とする。

立面図

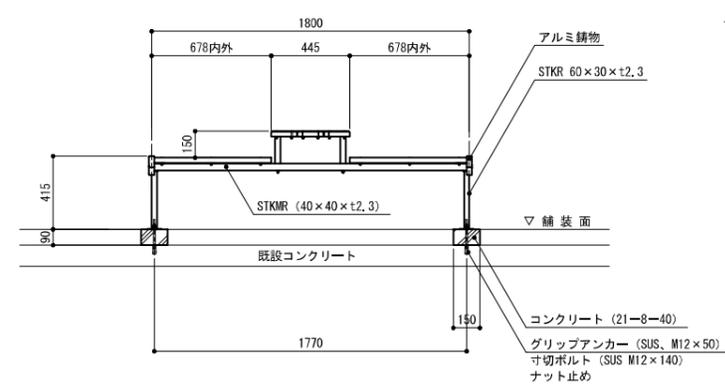


断面図



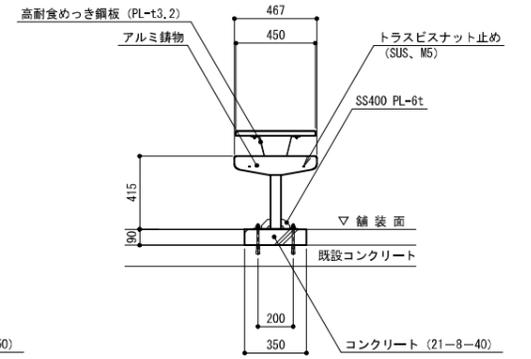


工事名	平和祈念公園沖縄「三重の塔」改修工事		
図面名	石碑サイン・ベンチ詳細図		
作成年月日			
縮尺	1:20	図面番号	21/26
会社名			
事業者名	三重県こども・福祉部		

掲揚ポール


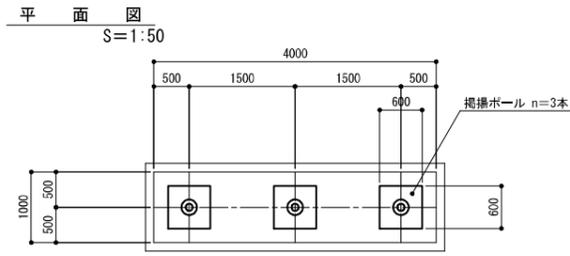


特記事項・掲揚ポールは沖縄県(強風地域)対応品とする

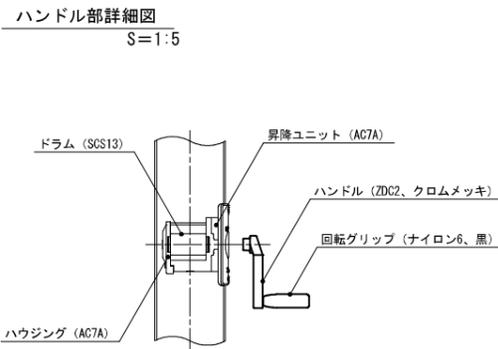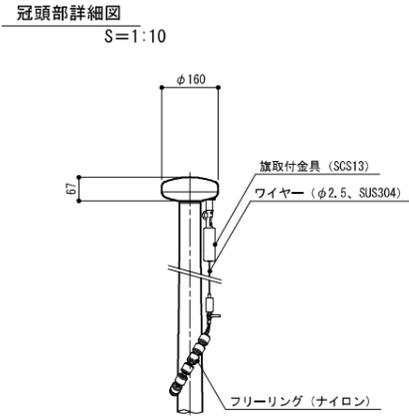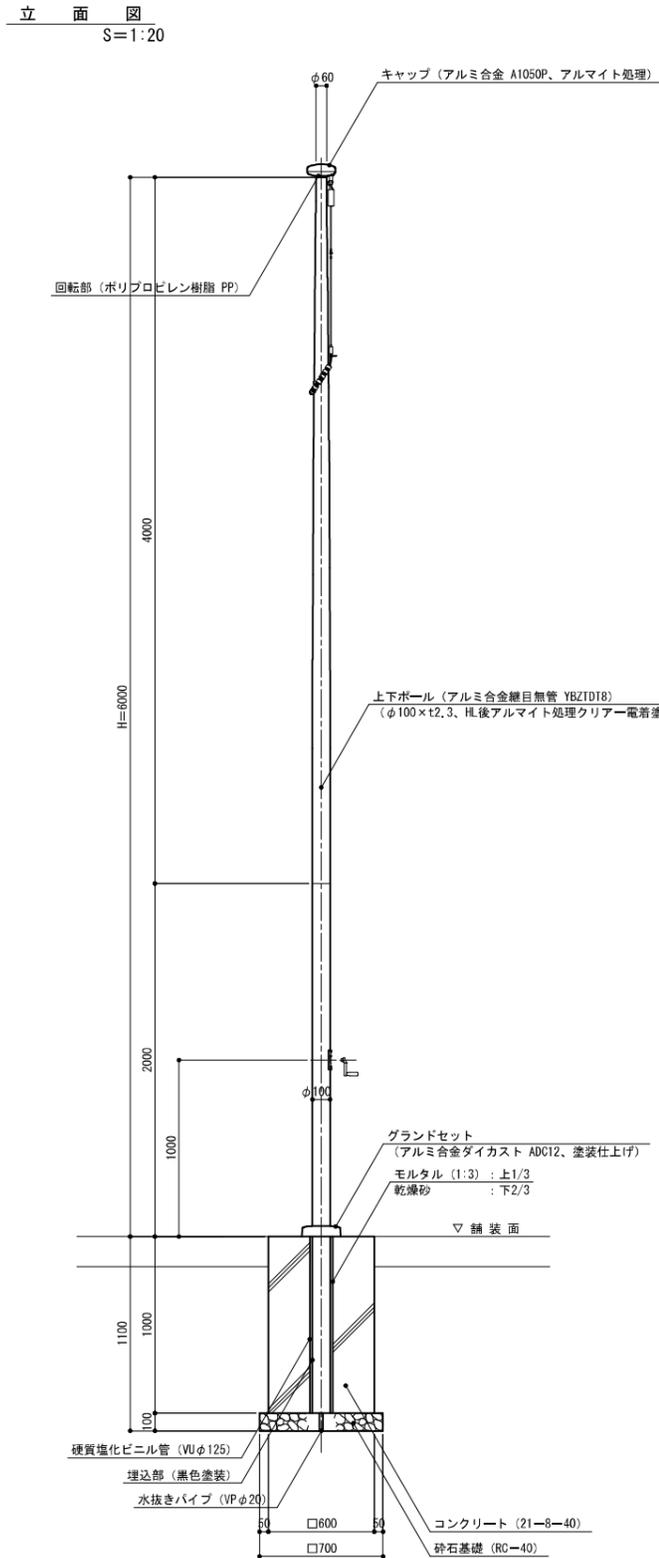

転落防止柵

S=1:20

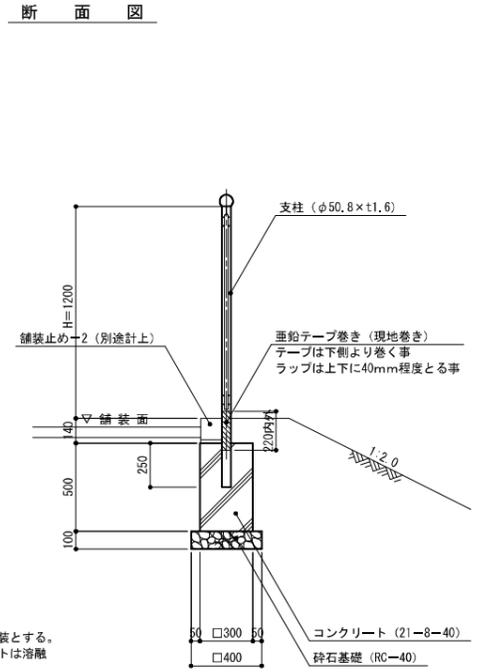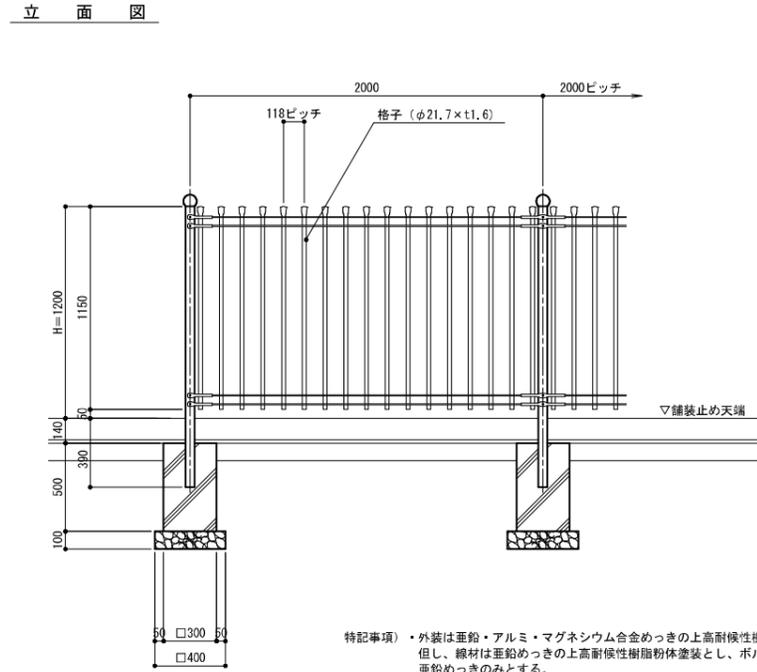

特記事項・外装は亜鉛・アルミ・マグネシウム合金めっきの上高耐候性樹脂粉末塗装とする。但し、網材は亜鉛めっきの上高耐候性樹脂粉末塗装とし、ボルト・ナットは溶融亜鉛めっきのみとする。

設計条件  
 設計荷重・・・建築基準法・同施行令(平成12年6月)に基づく風圧力に依る。  
 基準風速 : 46m/s  
 地表面粗度区分: III  
 基礎条件・・・長期許容地耐力: 100kN/m<sup>2</sup>

工事名	平和祈念公園沖縄「三重の塔」改修工事		
図面名	掲揚ポール・柵詳細図		
作成年月日			
縮尺	図示	図面番号	22/26
会社名			
事業者名	三重県こども・福祉部		