


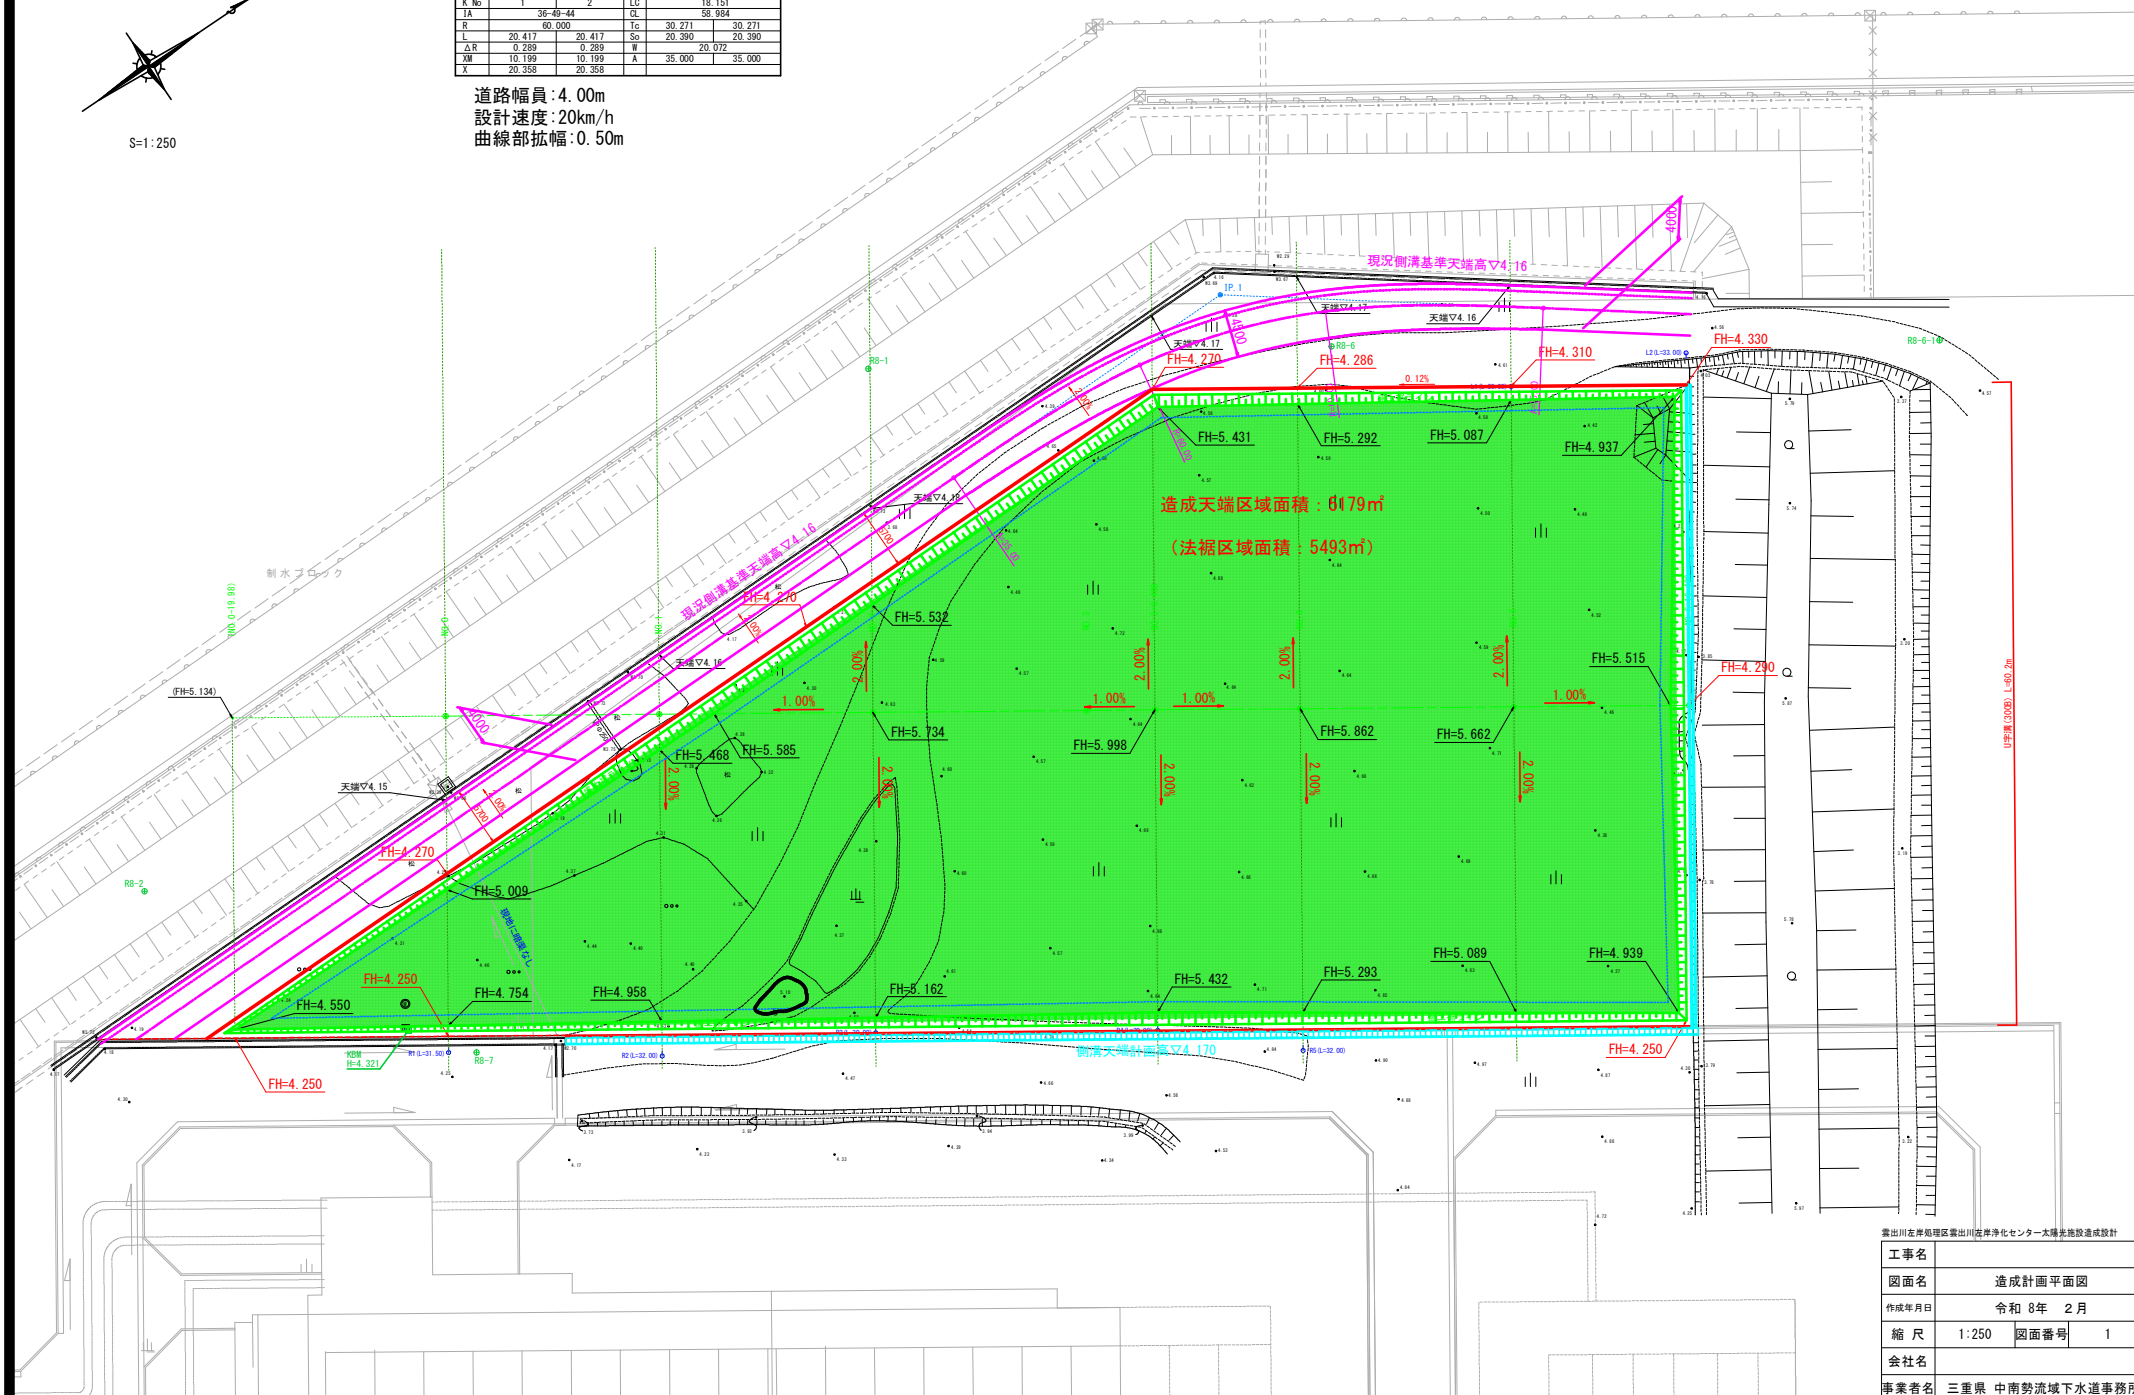

	IP. 1		Y	1.156	1.156
K No	1	2	LC	18.151	
IA	36-49-44		CL	58.984	
R	60.000		Tc	30.271	30.271
L	20.417	20.417	So	20.390	20.390
Δ R	0.289	0.289	W	20.072	
XM	10.199	10.199	A	35.000	35.000
Y	20.358	20.358			

道路幅員:4.00m
設計速度:20km/h
曲線部拡幅:0.50m

津市 雲出鋼管町



雲出川左岸処理区雲出川左岸浄化センター太陽光施設造成設計

工事名			
図面名	造成計画平面図		
作成年月日	令和 8年 2月		
縮尺	1:250	図面番号	1
会社名			
事業者名	三重県 中勢流域地下水道事務所		