




工事名	令和6年度災害緩衝林整備事業 第津一3号工事（須郷谷ほか）		
図面名	位置図		
作成年月日	令和6年4月		
縮尺	1/50000	流域	鈴鹿川 ~ 宮川
箇所	津市美杉町奥津字須郷谷ほか		
事業者名	三重県 津農林水産事務所		

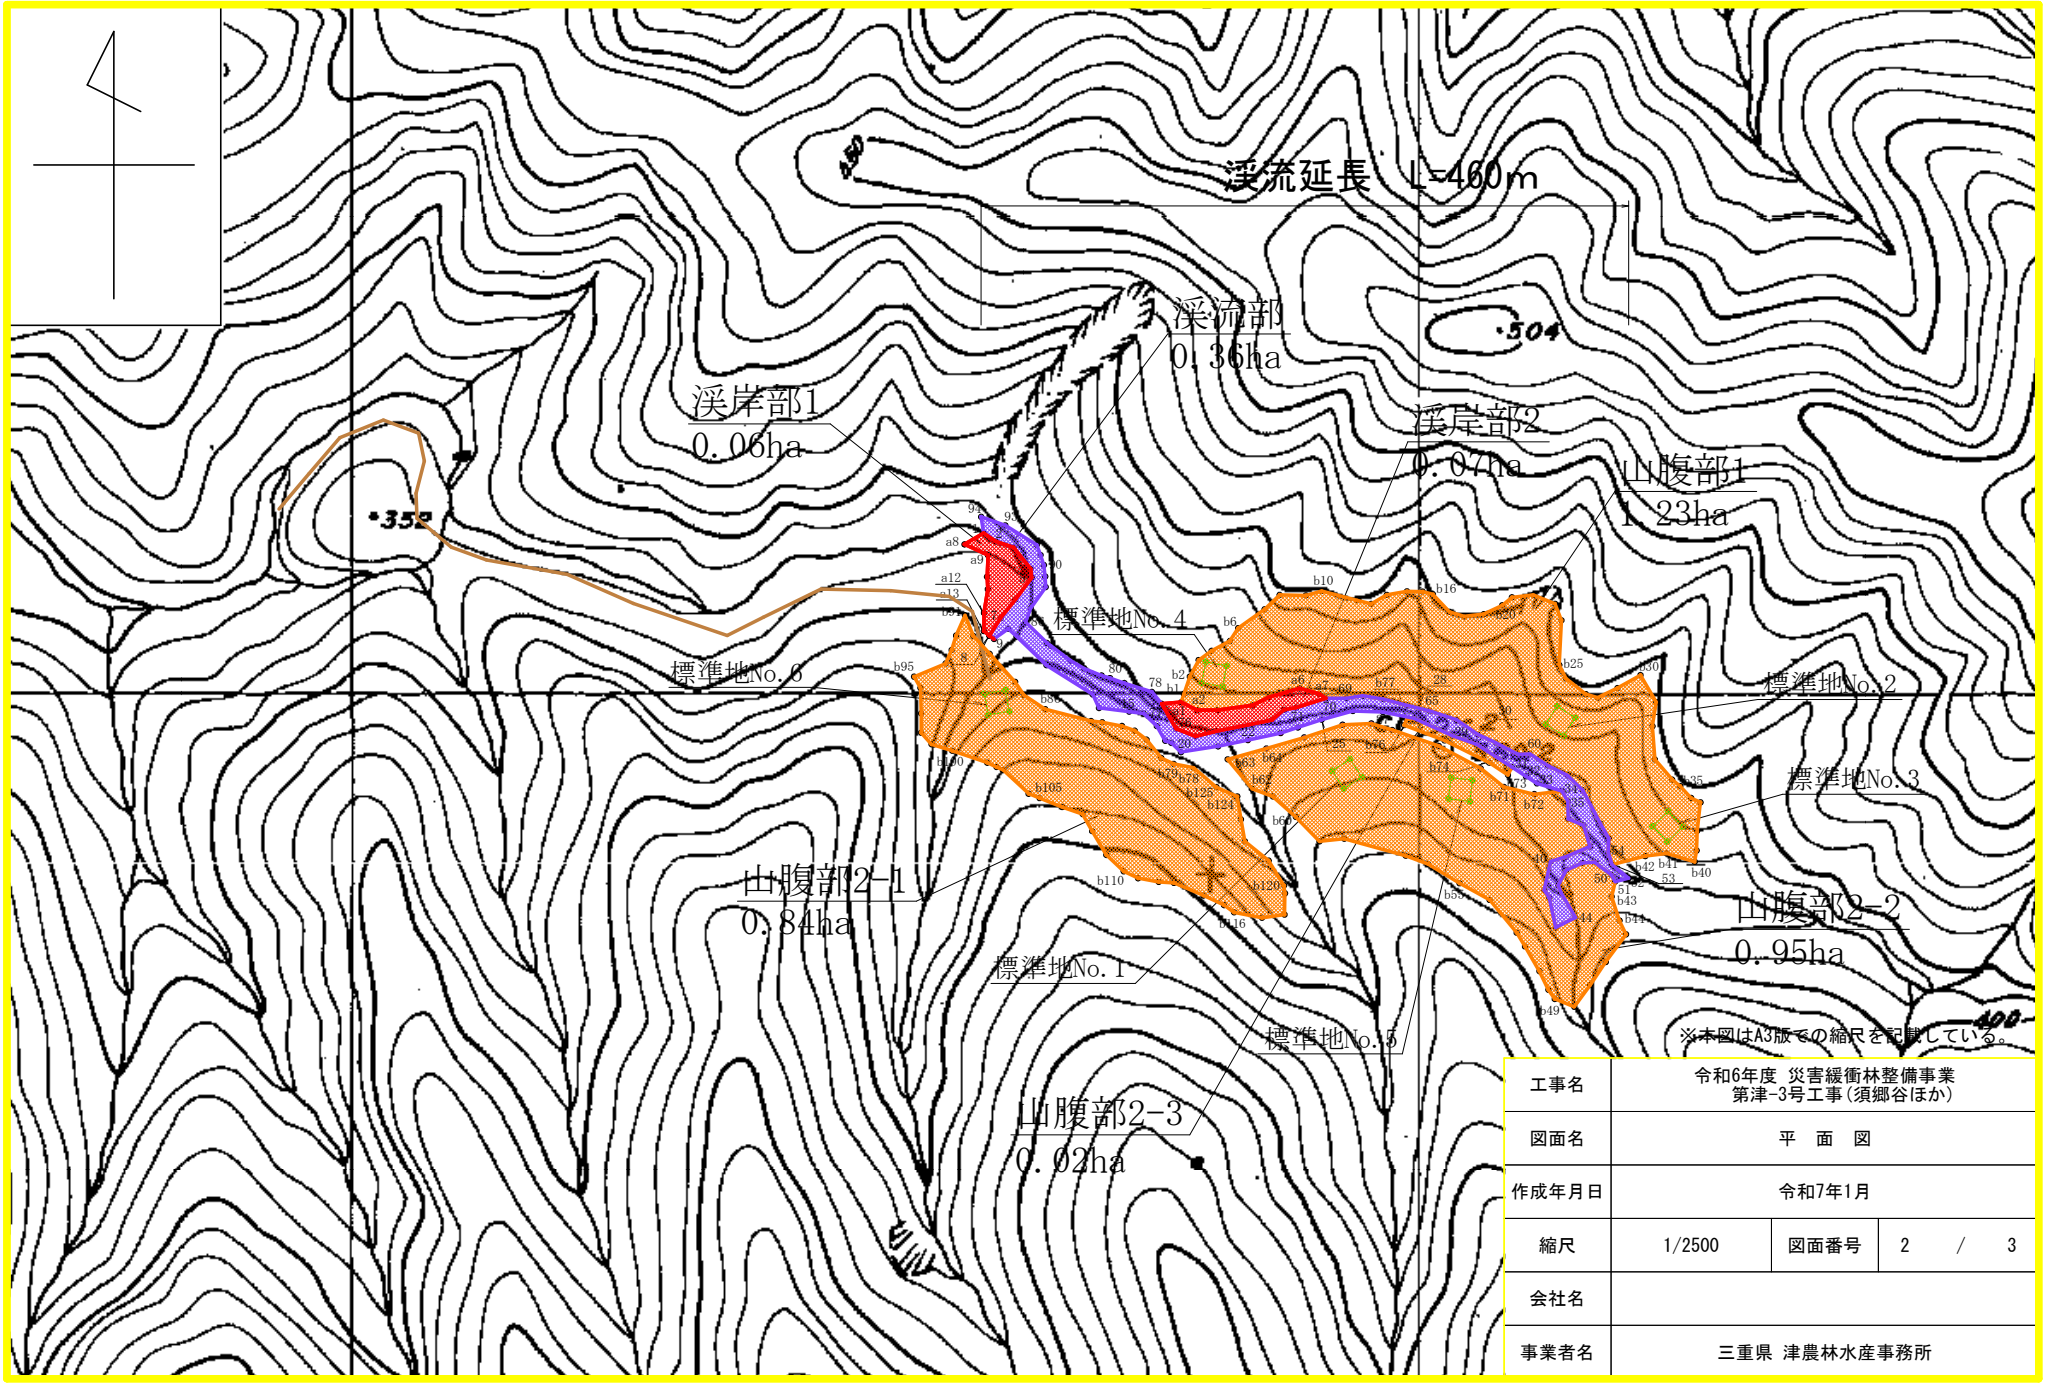

※本図はA3版での縮尺を記載している。

工事名	令和6年度 災害緩衝林整備事業 第津-3号工事(須郷谷ほか)		
図面名	平面図		
作成年月日	令和7年1月		
縮尺	1/2500	図面番号	2 / 3
会社名			
事業者名	三重県 津農林水産事務所		

溪流部 危険木除去

須郷谷ほか



整備前



整備後

溪岸部 危険木除去

須郷谷ほか



整備前



整備後

山腹部 調整伐

須郷谷ほか



整備前



整備後
