



1/50,000

松阪市大阿坂町字大谷 地内

| 位置図 | | | |
|-------|---------------------------|------------|------|
| 計画番号 | 縮尺 | 1 : 50,000 | 図面番号 |
| 事業名 | 令和6年度災害緩衝林整備事業第松-1号工事(大谷) | | |
| 作成年度 | | | |
| 危険地番号 | | | |
| 箇所名 | 松阪市大阿坂町字大谷ほか 地内 | | |
| 所管 | 三重県松阪農林事務所 | | |


| 凡例 | |
|-------------|----|
| 名称 | 記号 |
| 保安林区域 | |
| 他法令区域 | |
| 崩壊土砂流出災害危険地 | |

山腹部1 0.13ha (R5実施済)
 山腹部2 0.11ha (R5実施済)
 山腹部3 0.03ha (R5実施済)
 山腹部4 0.44ha (R5実施済)
 山腹部5 0.17ha (R5実施済)
 合計 0.88ha

山腹部6 0.05ha (R6実施済)
 山腹部7 0.09ha (R6実施済)
 山腹部8 0.09ha (R6実施済)
 山腹部9 0.13ha (R6実施済)
 山腹部10 0.38ha (R6実施済)
 山腹部11 0.02ha (R6実施済)
 山腹部12 0.04ha (R6実施済)
 山腹部13 0.00ha (R6実施済)
 合計 0.80ha

溪岸部1 0.08ha
 溪岸部2 0.00ha
 溪岸部3 0.04ha
 溪岸部4 0.18ha
 溪岸部5 0.24ha
 溪岸部6 0.00ha
 溪岸部7 0.00ha
 合計 0.54ha

※選木のみR6実施

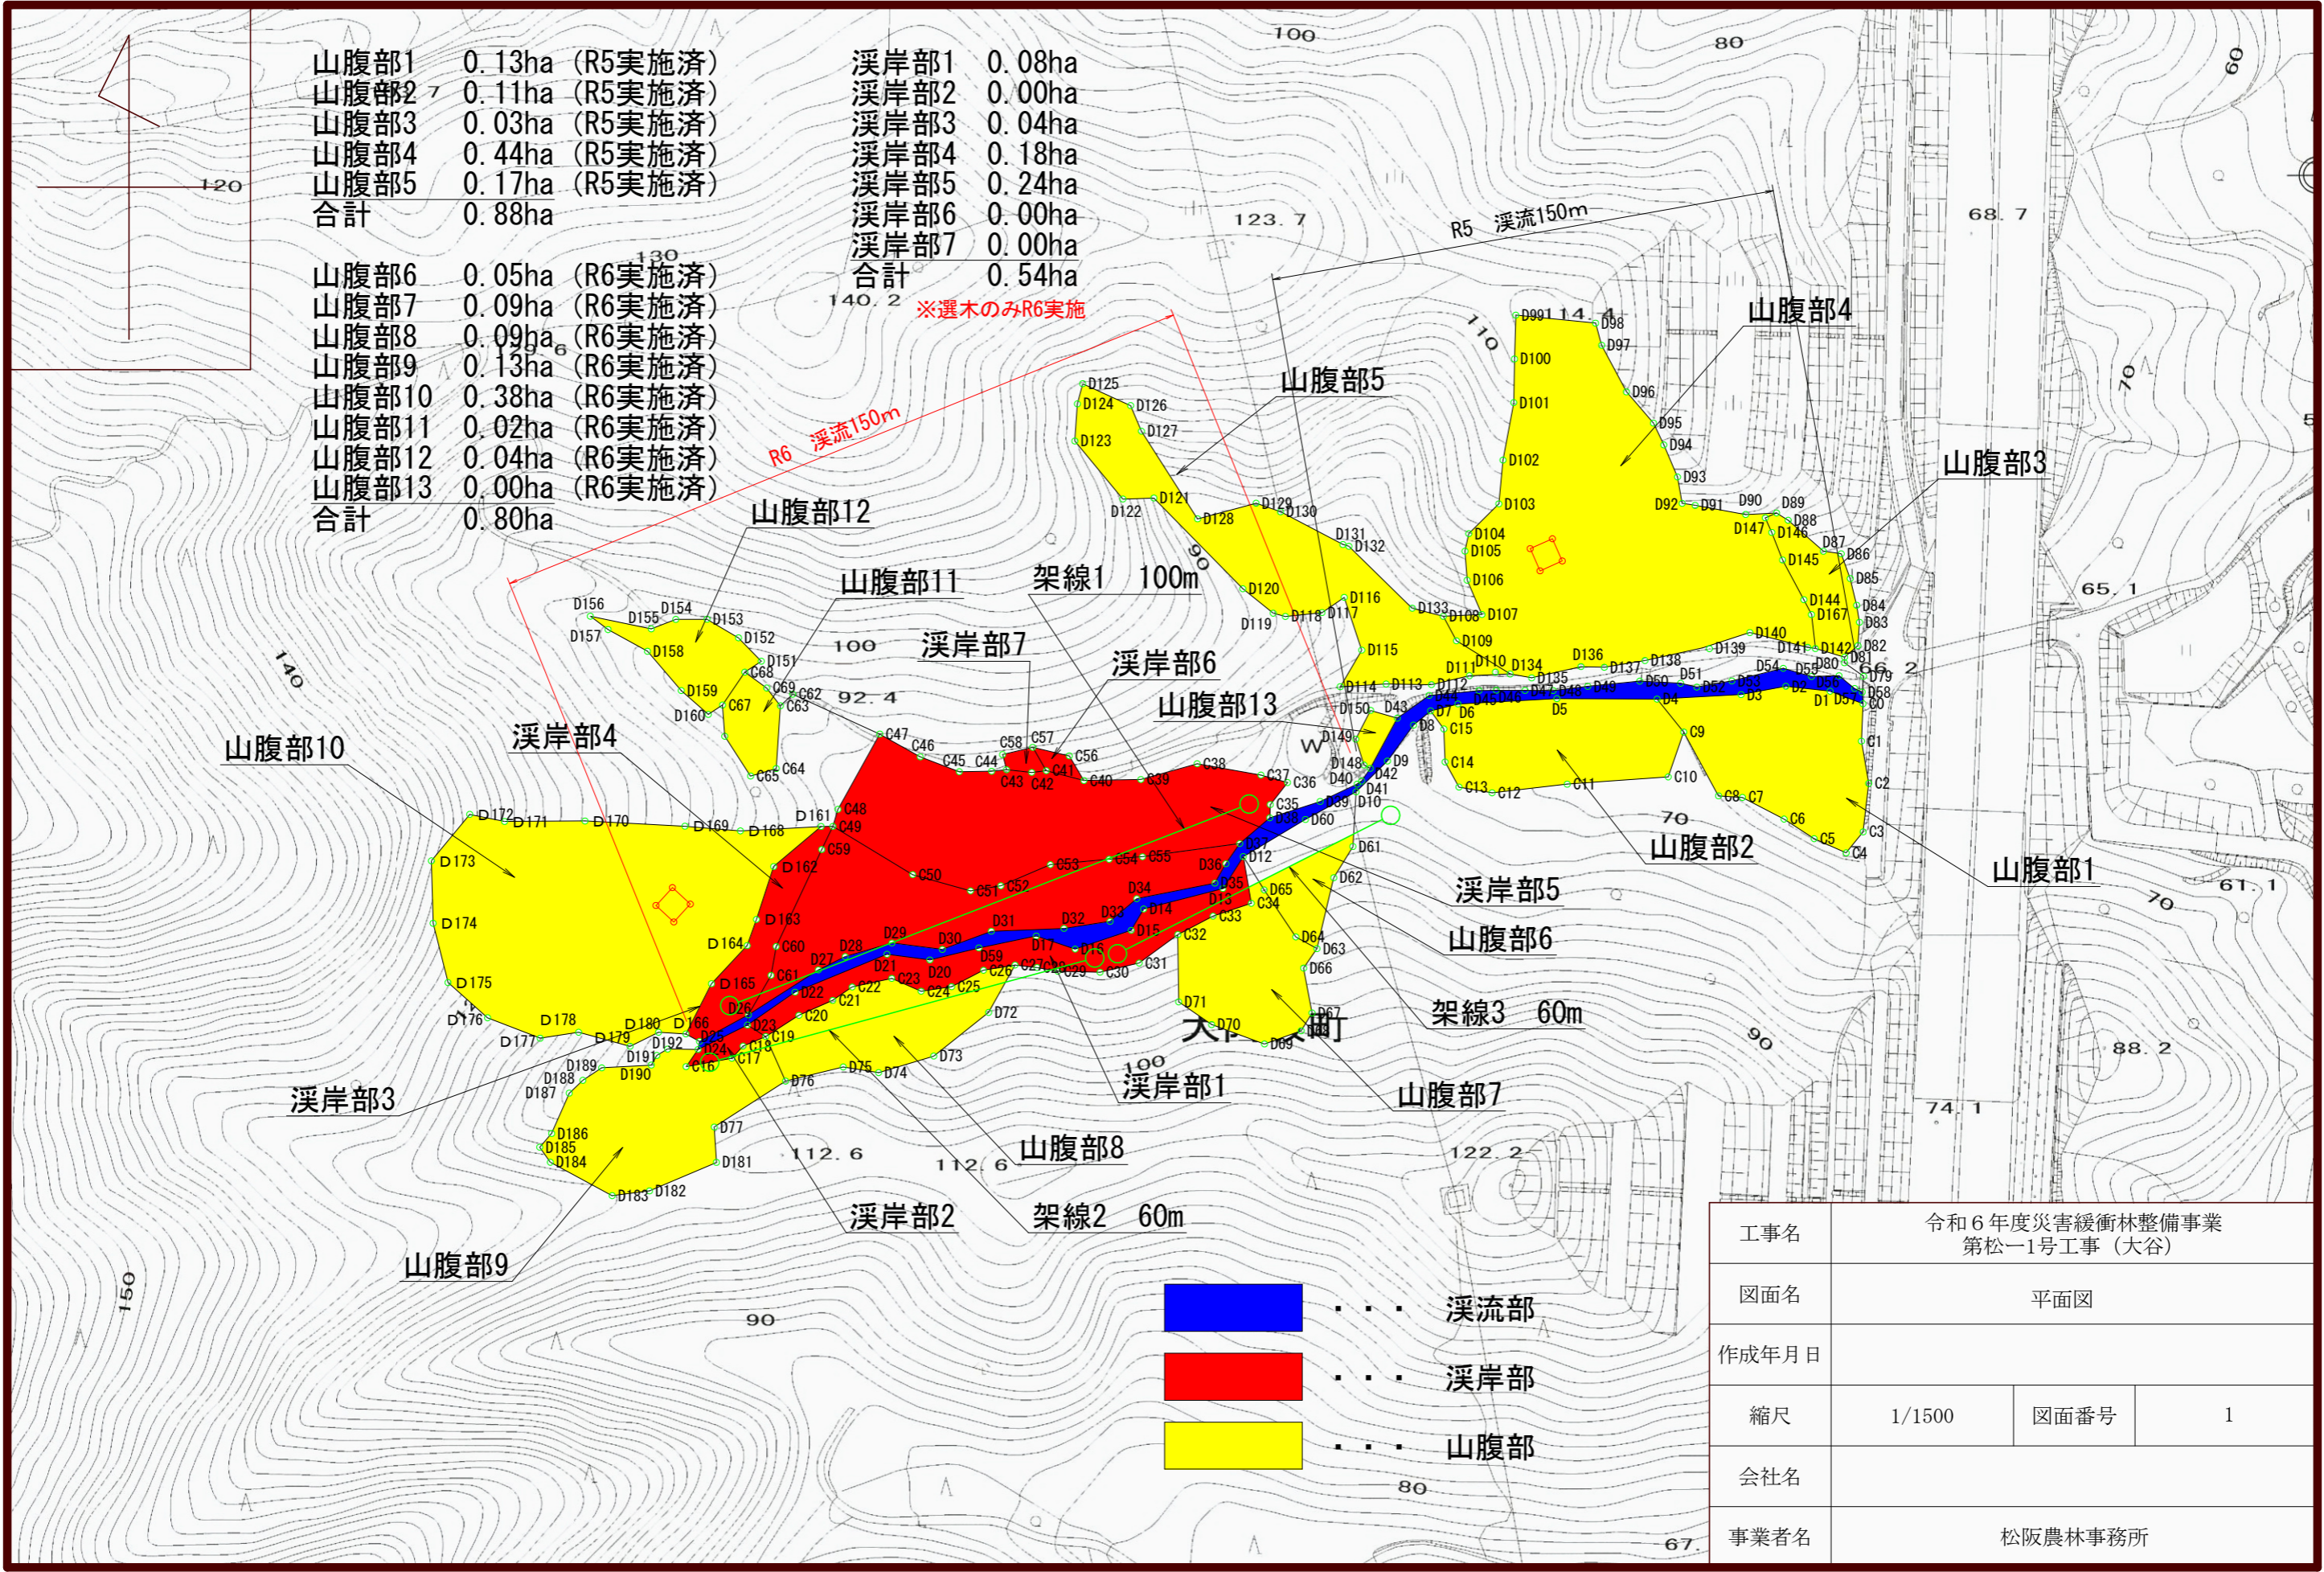

| | | | |
|-------|--------------------------------|------|---|
| 工事名 | 令和6年度災害緩衝林整備事業 第松一1号工事 (大谷) | | |
| 図面名 | 平面図 | | |
| 作成年月日 | | | |
| 縮尺 | 1/1500 | 図面番号 | 1 |
| 会社名 | | | |
| 事業者名 | 松阪農林事務所 | | |

山腹部 調整伐

大谷



整備前



整備後
