




1/50,000

松阪市小片野町字ハシゴ岩

位置図

計画番号	縮尺	1 : 50,000	図面番号
事業名	令和6年度災害緩衝林整備事業第松-4号工事(ハシゴ岩)		
作成年度			
危険地番号			
箇所名	松阪市小片野町字ハシゴ岩 地内		
所管	三重県松阪農林事務所		

井谷池

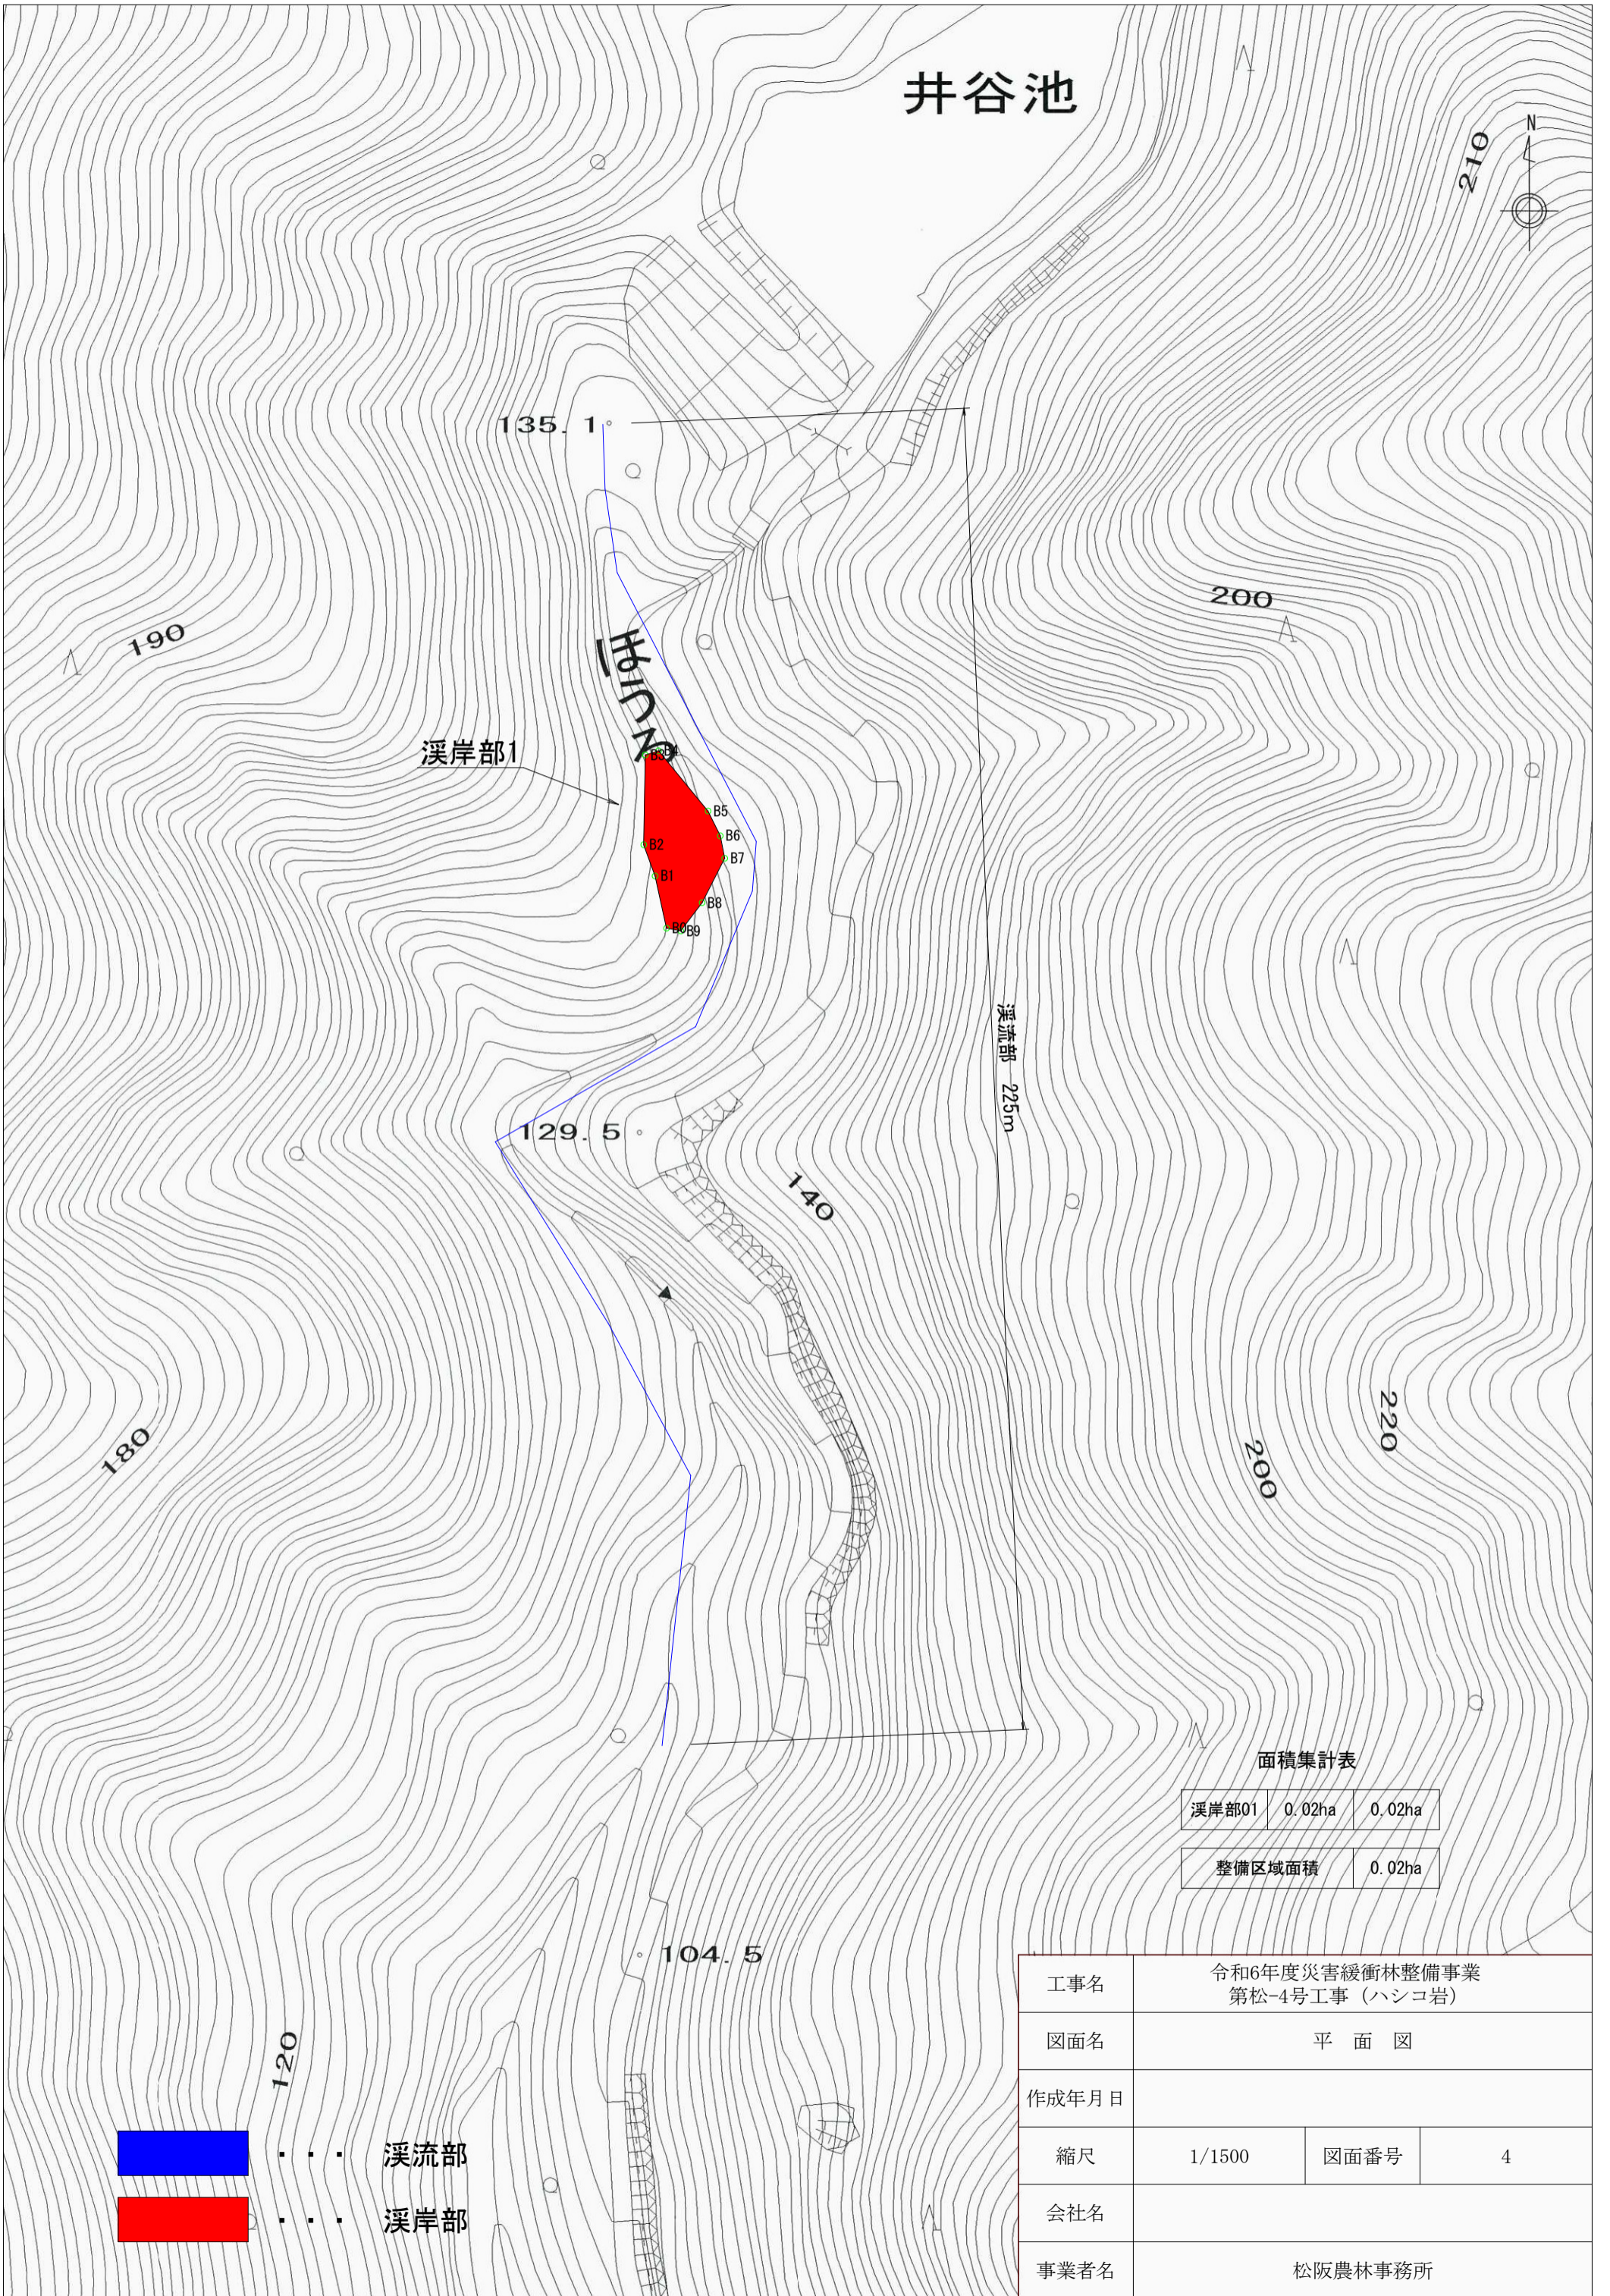


面積集計表

溪岸部01	0.02ha	0.02ha
整備区域面積	0.02ha	

工事名	令和6年度災害緩衝林整備事業 第松-4号工事 (ハシコ岩)		
図面名	平面図		
作成年月日			
縮尺	1/1500	図面番号	4
会社名			
事業者名	松阪農林事務所		

溪流部 危険木除去

ハシゴ岩

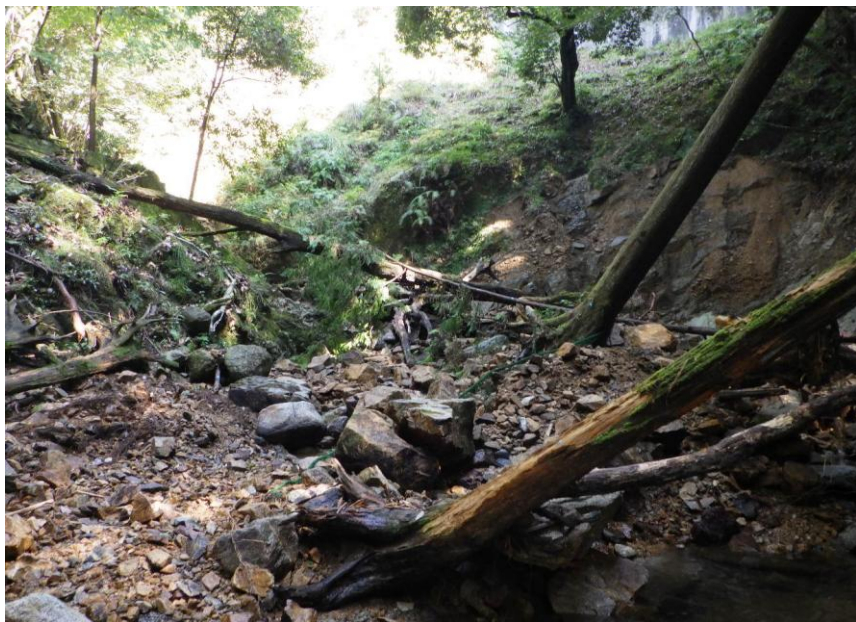

整備前



整備後

溪岸部 危険木除去

ハシゴ岩



整備前



整備後