


平成5年度着工 県営土地改良総合整備事業

三重県 尾野西部地区 計画一般図

県内位置図

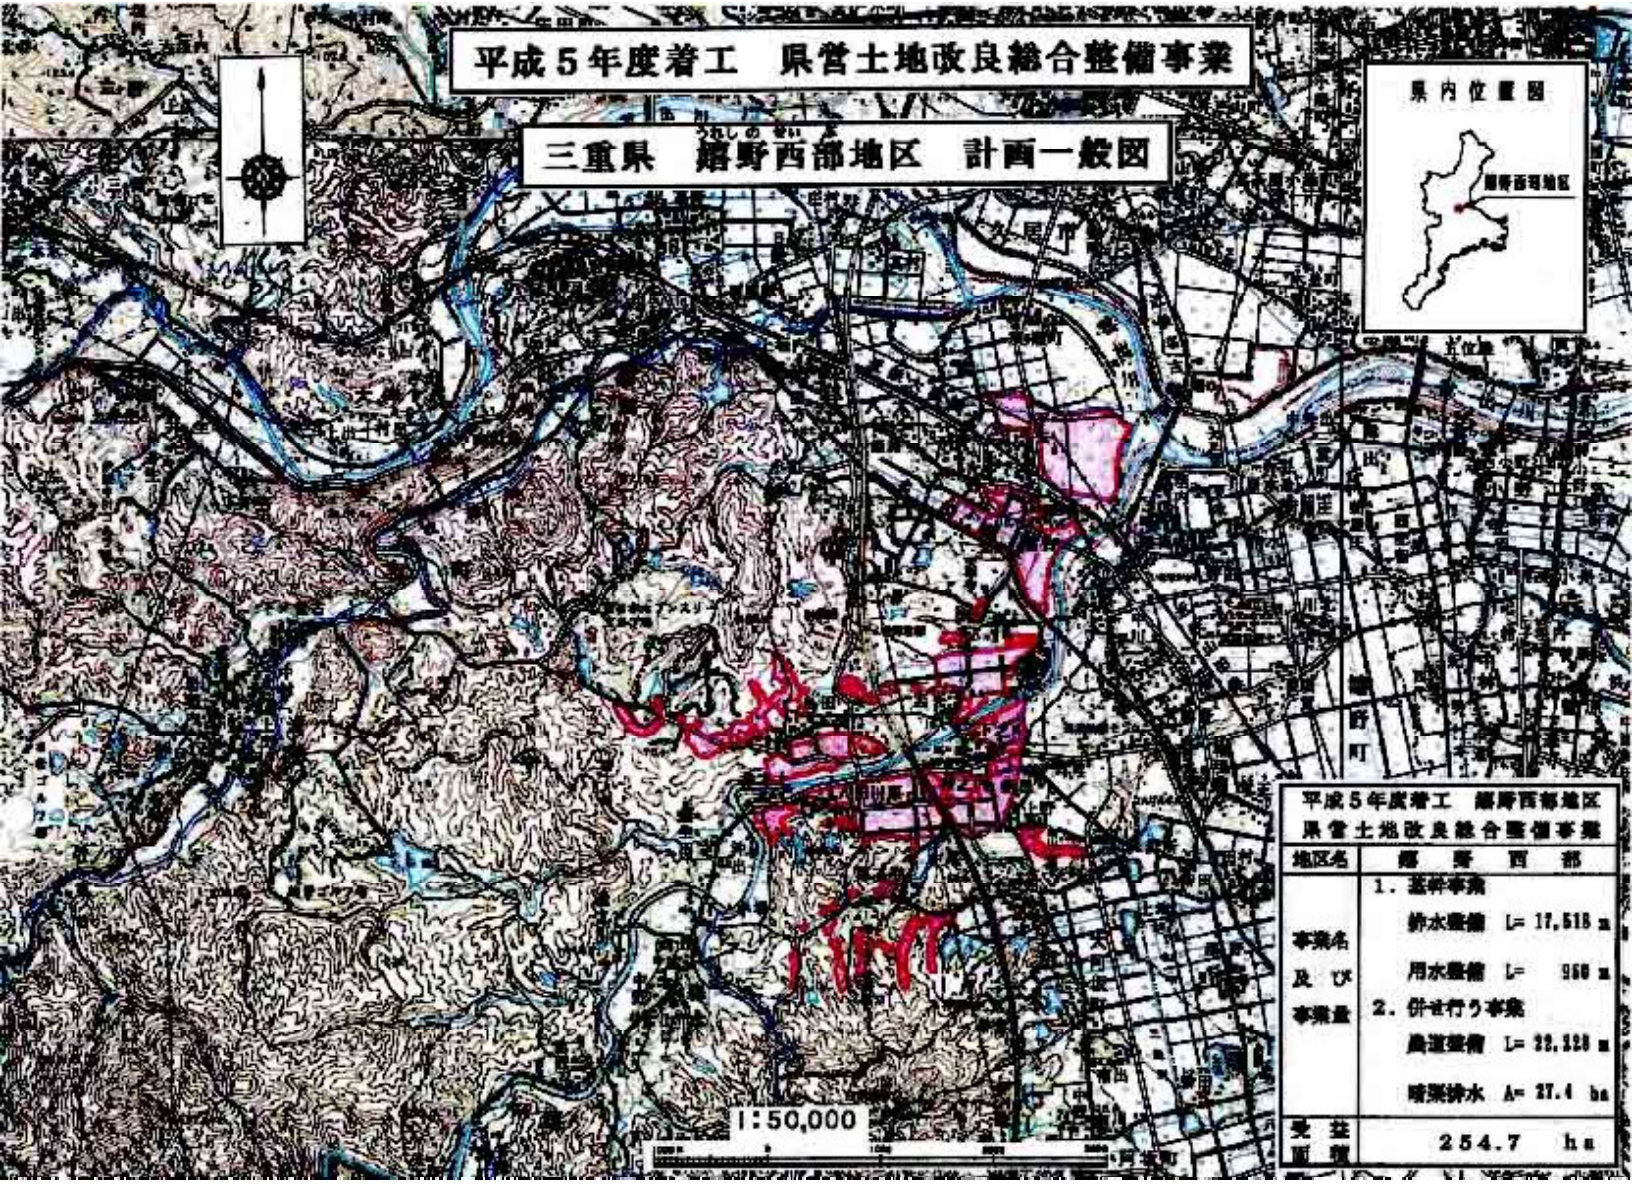

平成5年度着工 尾野西部地区 県営土地改良総合整備事業	
地区名	尾野西部
事業名 及び 事業量	1. 基幹事業 排水設備 L= 17,518 m
	用水設備 L= 960 m
	2. 併せ行う事業 農道整備 L= 22,322 m
	暗渠排水 A= 27.4 ha
受益 面積	254.7 ha

1:50,000