
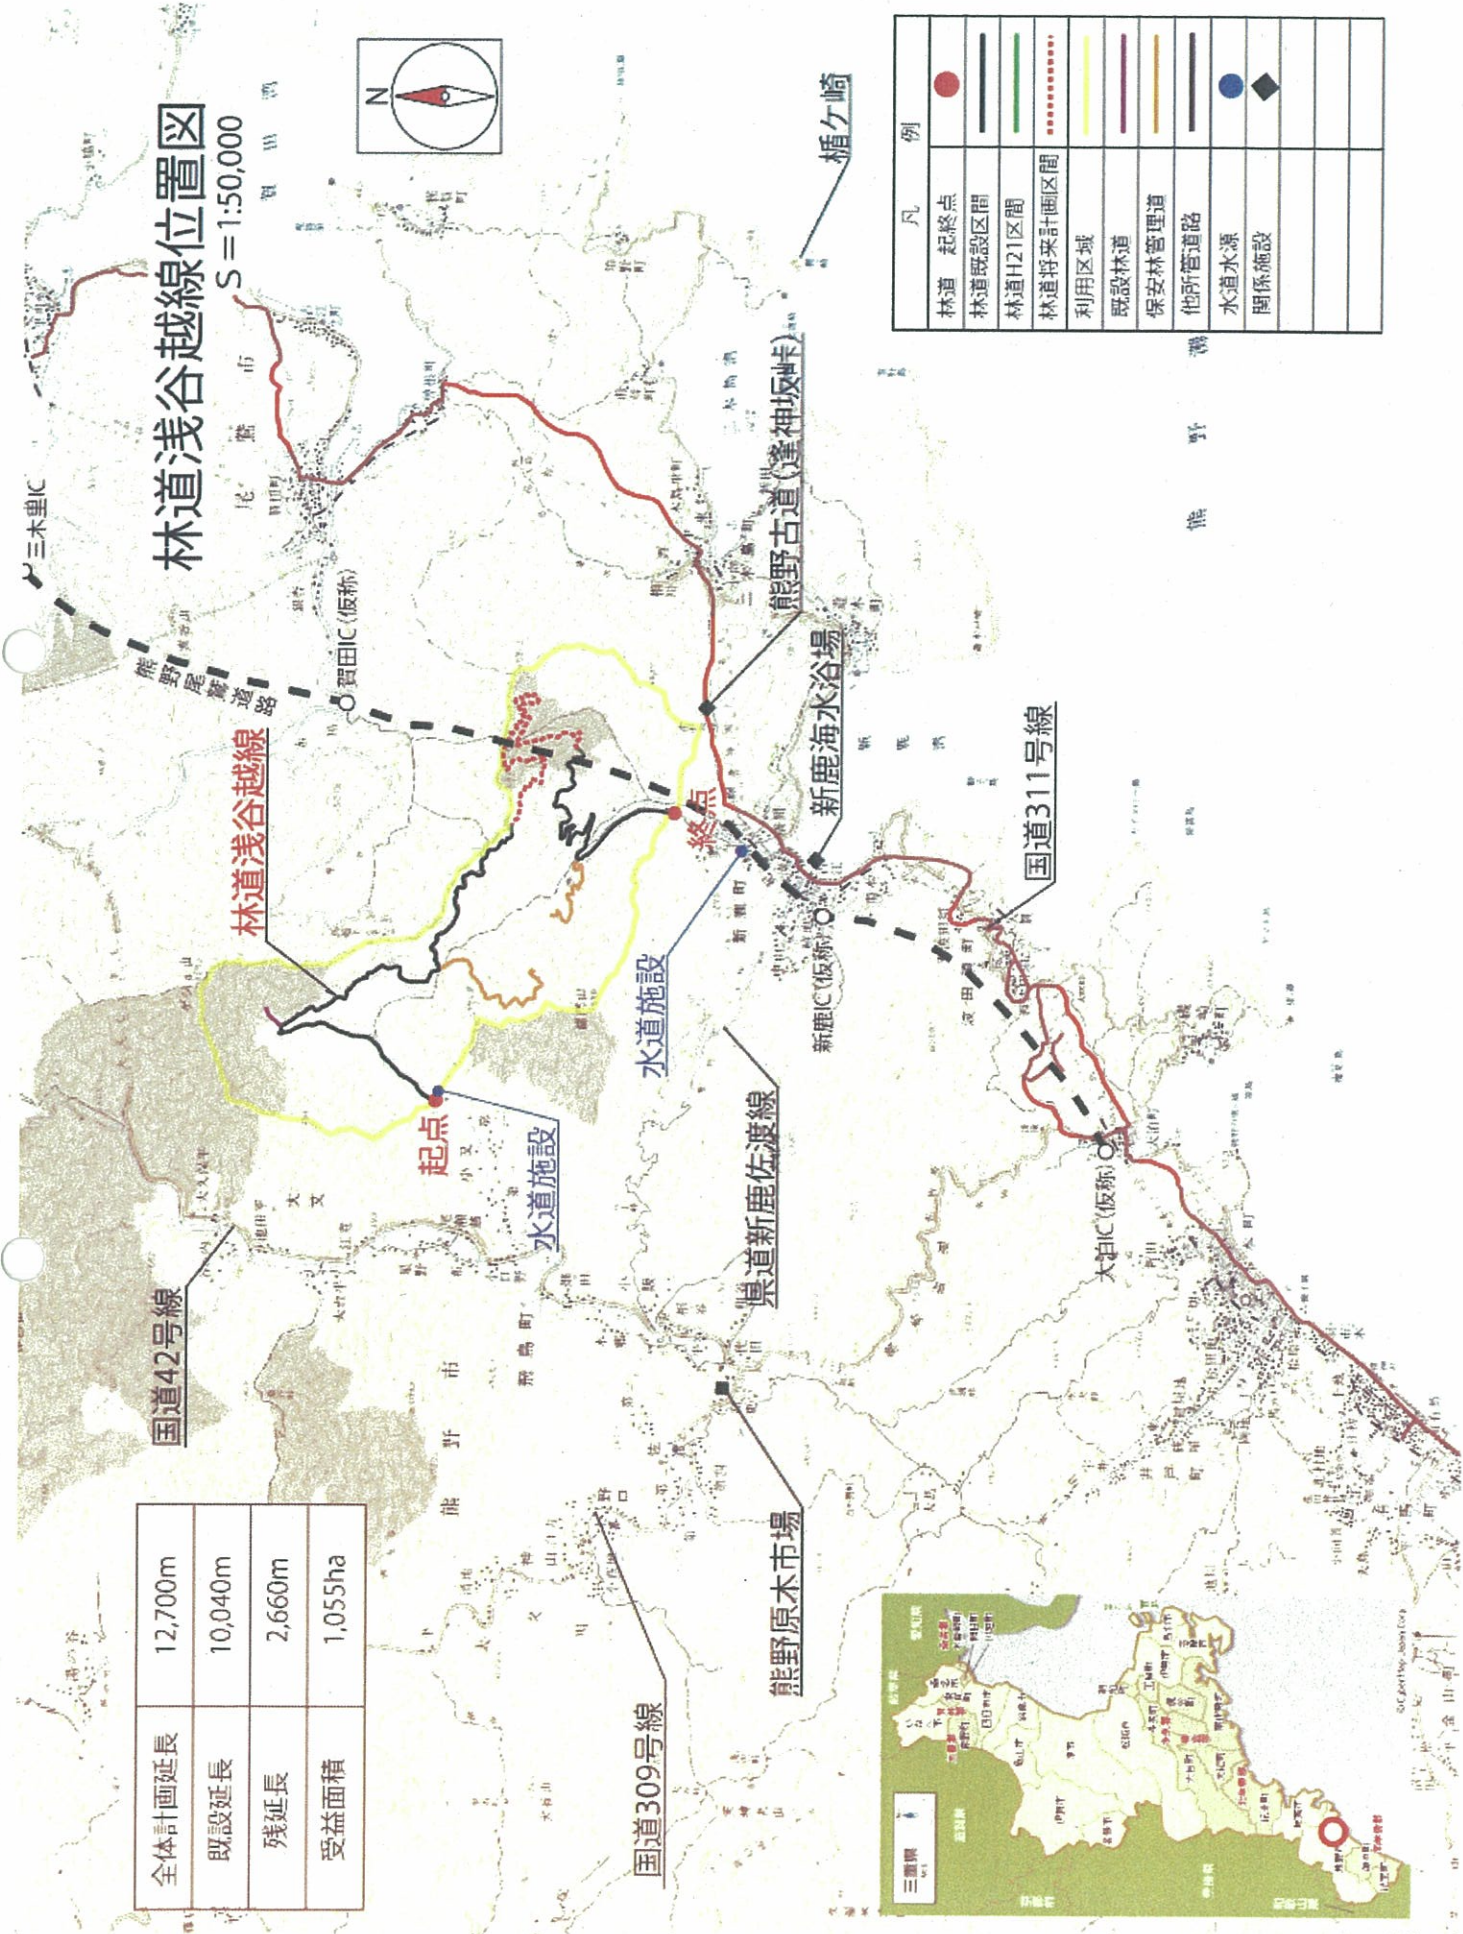


全体計画延長	12,700m
既設延長	10,040m
残延長	2,660m
受益面積	1,055ha

林道浅谷越線位置図

S = 1:50,000

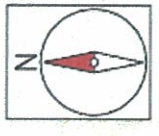

凡 例	
林道 起終点	●
林道既設区間	—
林道H2I区間	—
林道将来計画区間	⋯
利用区域	■
既設林道	—
保安林管理道	—
他所管理路	—
水道水源	●
関係施設	◆



標準図

