


林道「波留相津線」位置図

縮尺: 1:50,000

全体計画延長	5,838 m
実施済延長(既設)	4,247 m
残延長(計画)	1,591 m
受益面積(利用区域)	204 ha

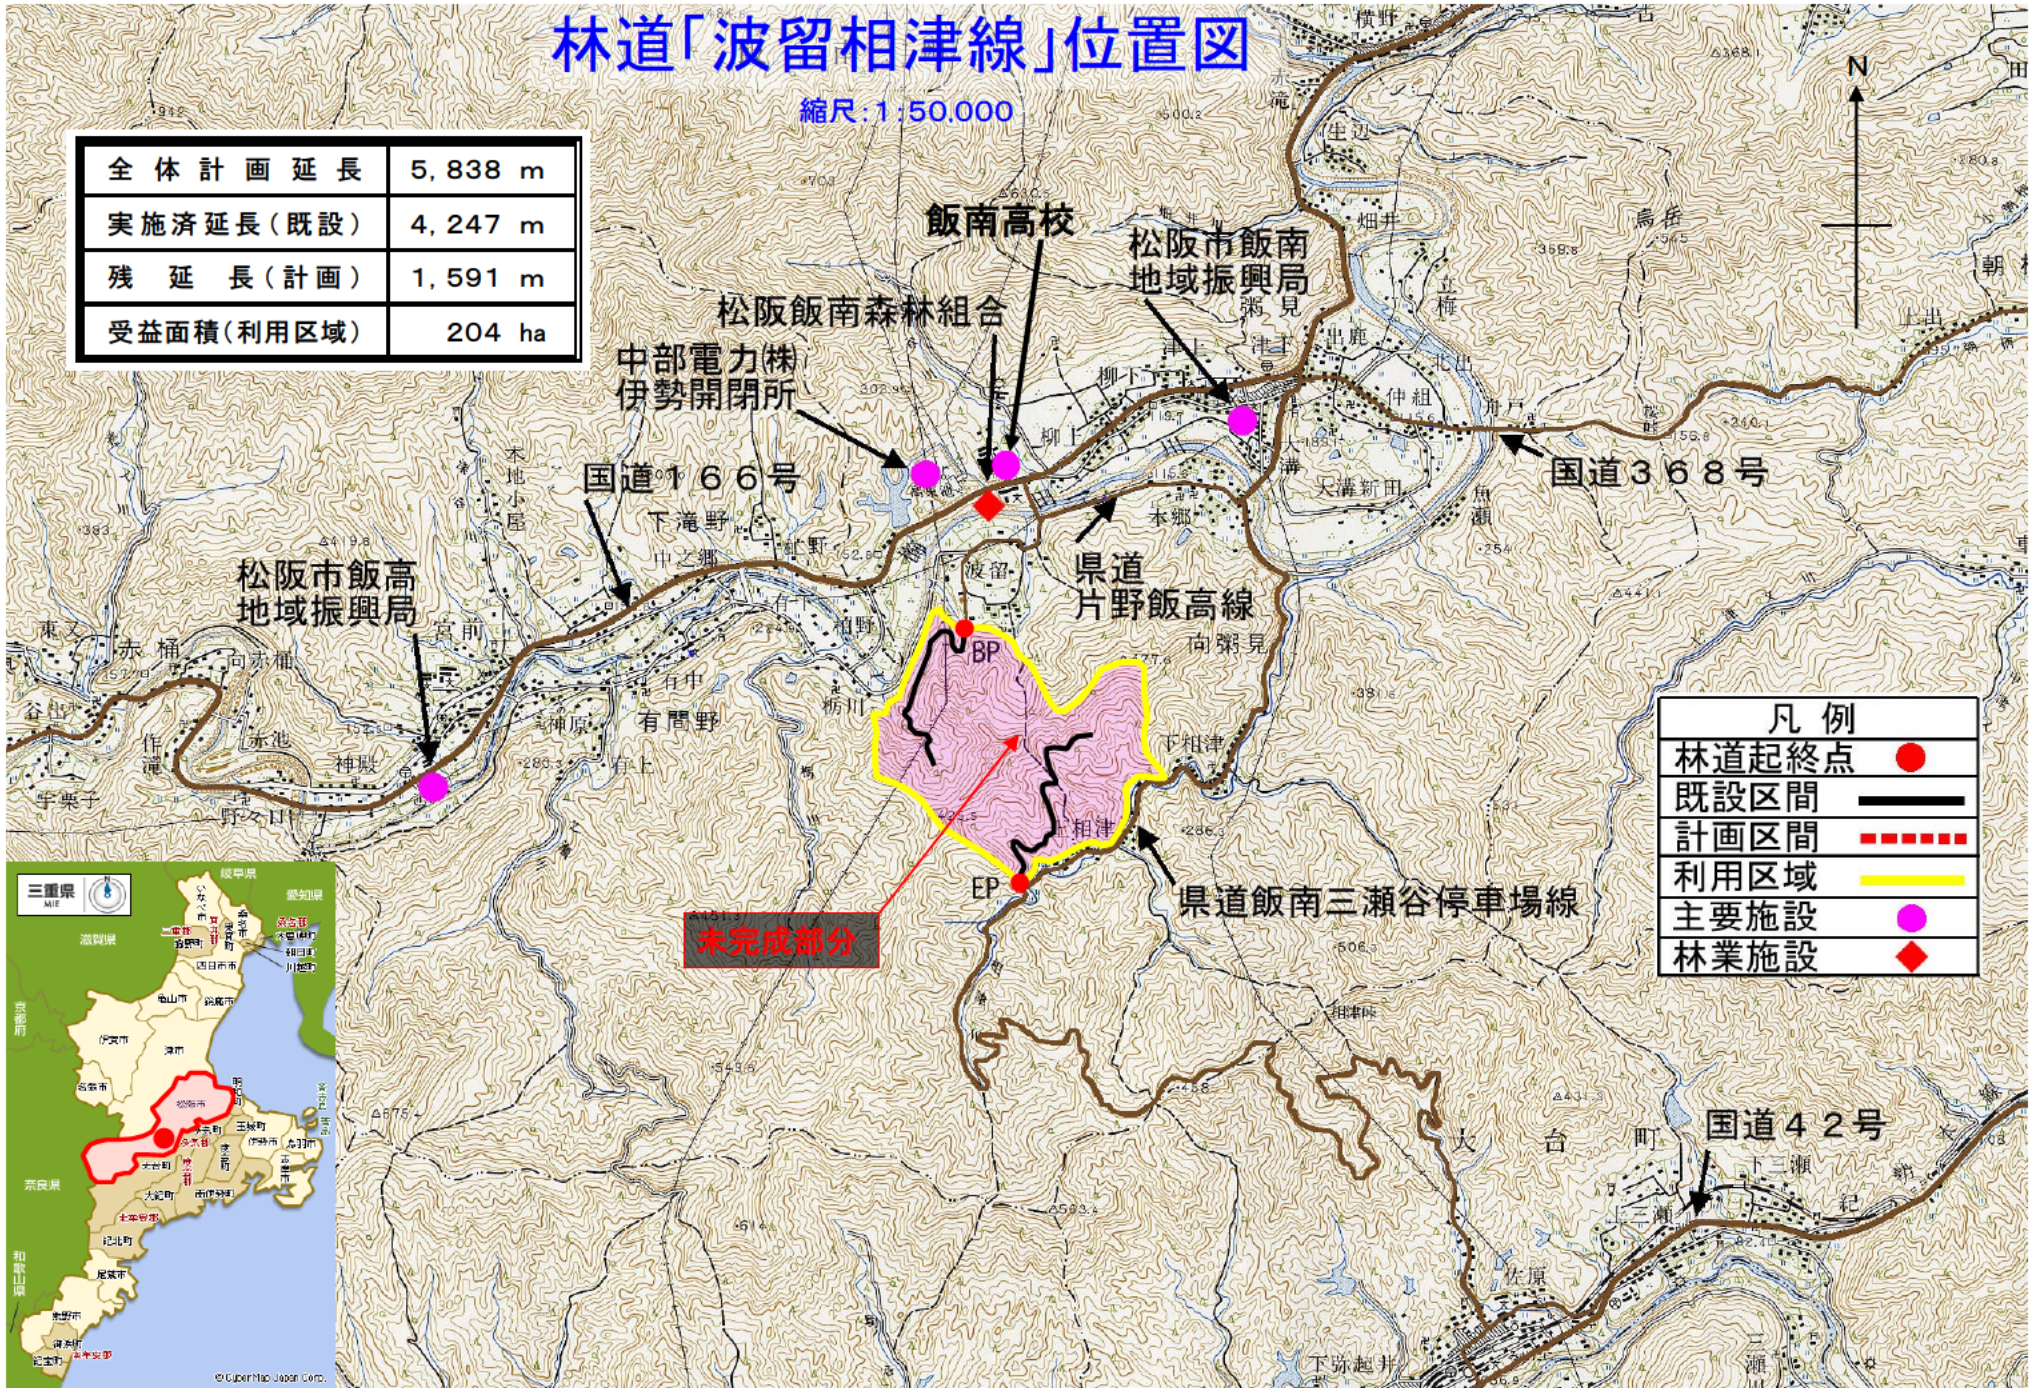

凡例	
林道起終点	●
既設区間	—
計画区間	- - - -
利用区域	■
主要施設	●
林業施設	◆

