

一般国道260号(南島バイパス)道路改良(2号トンネル(仮称))工事の進捗状況(平成26年5月末現在)について

H26.6


一般国道260号南島バイパス(2号トンネル(仮称))(延長104m)の工事進捗(平成26年5月末現在)について、お知らせします。

現在、平成27年3月の完成に向けて、南伊勢町^{にえうら}贄浦地内の起点側(志摩市側)から約70mの間、掘削が進んでいます。


(工事の内容)

- (1) 工事名 : 一般国道260号(南島バイパス)道路改良(2号トンネル(仮称))工事(分-1)
- (2) 工事箇所 : 三重県度会郡南伊勢町贄浦地内
- (3) 工事概要 : トンネル延長 104m、幅員 車道6.0m、全幅11.0m、内空断面 68.1m²
- (4) 受注者 : 稲葉・南建特定建設工事共同企業体
- (5) 工期 : 平成25年12月20日~平成27年3月16日


位置図

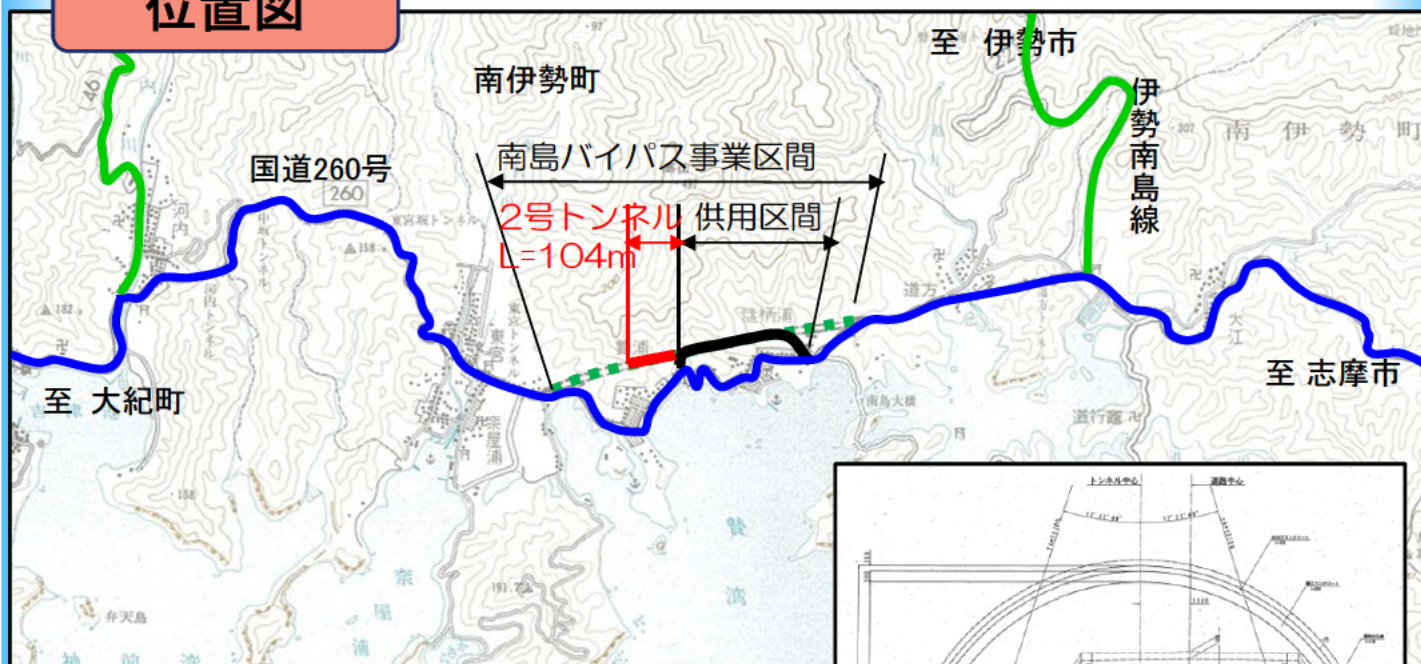

トンネル断面図

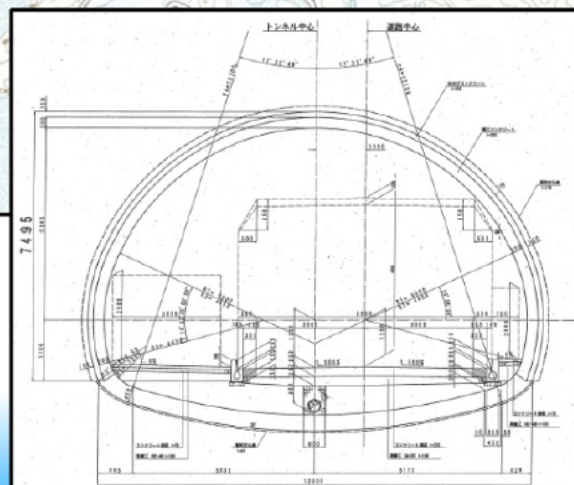

トンネル工事の進捗

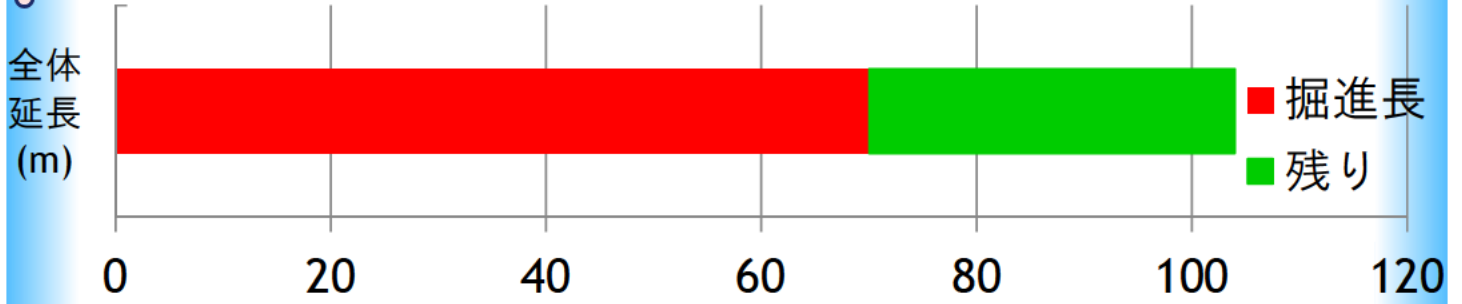

月	4月	5月	6月	7月	8月
掘進長 (m)	30/104	70/104			
工事進捗 (%)	20	30			

現場風景



※現在、トンネルの掘削を約70mまでおこないました。