

一般国道260号(南島バイパス)道路改良(2号トンネル(仮称))工事の 進捗状況(平成26年6月末現在)について

H26.7

一般国道260号南島バイパス(2号トンネル(仮称))(延長104m)の工事進捗(平成26年6月末現在)について、お知らせします。


平成26年6月14日に現場見学会が開催され、南伊勢町立南島東小学校の児童及び^{にえうら}贄浦地区住民が参加されました。

現在、トンネルの掘削が完了しました。


(工事の内容)

- (1) 工事名 : 一般国道260号(南島バイパス)道路改良(2号トンネル(仮称))工事(分-1)
- (2) 工事箇所 : 三重県度会郡南伊勢町贄浦地内
- (3) 工事概要 : トンネル延長 104m、幅員 車道6.0m、全幅11.0m、内空断面 68.1 m^2
- (4) 受注者 : 稲葉・南建特定建設工事共同企業体
- (5) 工期 : 平成25年12月20日~平成27年3月16日


位置図

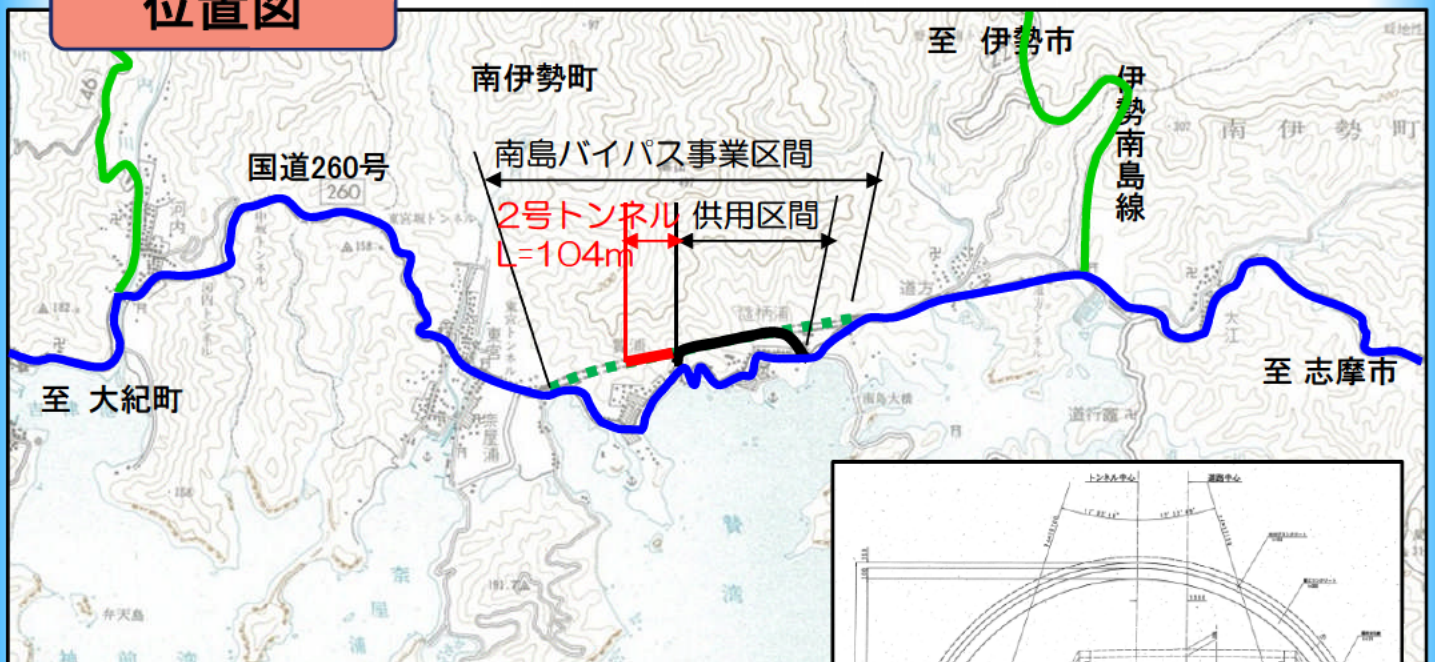

トンネル断面図

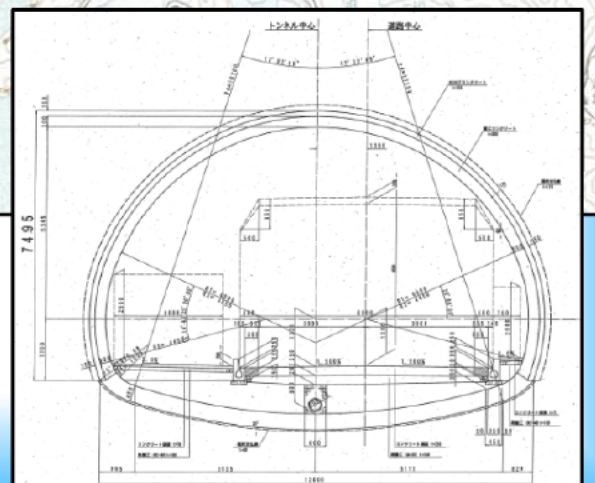

トンネル工事の進捗

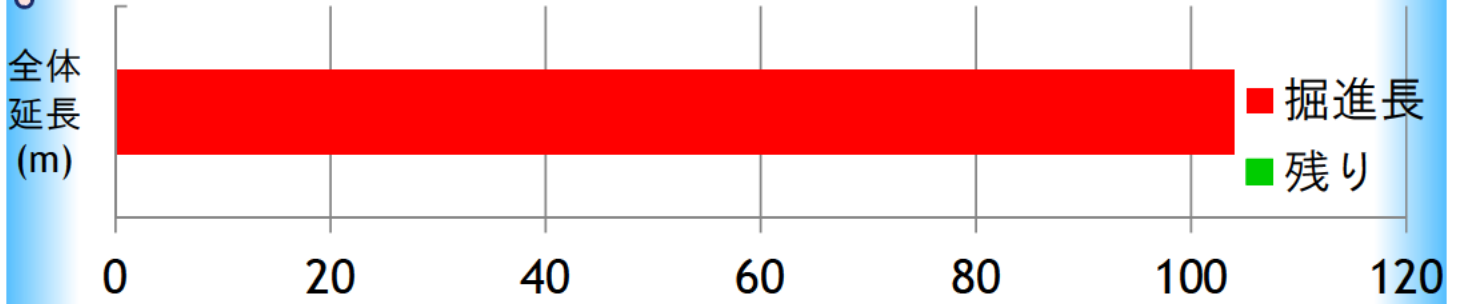

月	4月	5月	6月	7月	8月
掘進長 (m)	30/104	70/104	104/104		
工事進捗 (%)	20	30	40		

現場風景



一般国道260号(南島バイパス)道路改良(2号トンネル(仮称))工事

工事概要

工事名 一般国道260号(南島バイパス)道路改良(2号トンネル(仮称))工事
 工事場所 三重県度会郡伊勢町駒清 地方
 工事延長 総延長 L=170m
 トンネル延長 L=104m

工期 自 平成25年12月20日
 至 平成27年 3月16日

地質縦断面

2号トンネル L=104m

支保パターン図

02+02断面 02+01断面
 02+02断面 02+01断面

施工順序図

■掘削工 ■防水工 ■スリ地盤工 ■取付けファンク工 ■閉鎖工

発注者 三重県 伊勢建設事務所 施工者 稲葉・南建特定建設工事共同企業体

※現在、トンネルの掘削が完了しました。