

一般国道260号(南島バイパス)道路改良(2号トンネル(仮称))工事の進捗状況(平成26年7月末現在)について

H26.8


一般国道260号南島バイパス(2号トンネル(仮称))(延長104m)の工事進捗(平成26年7月末現在)について、お知らせします。

6月下旬にトンネルの掘削が完了し、掘削作業時の騒音を軽減させていた防音シェルターを撤去しました。また、トンネルの底部を補強する「インバートコンクリート」も完了しました。

(工事の内容)


- (1) 工事名 : 一般国道260号(南島バイパス)道路改良(2号トンネル(仮称))工事(分-1)
- (2) 工事箇所 : 三重県度会郡南伊勢町贄浦地内
- (3) 工事概要 : トンネル延長 104m、幅員 車道6.0m、全幅11.0m、内空断面 68.1 m^2
- (4) 受注者 : 稲葉・南建特定建設工事共同企業体
- (5) 工期 : 平成25年12月20日~平成27年3月16日

位置図

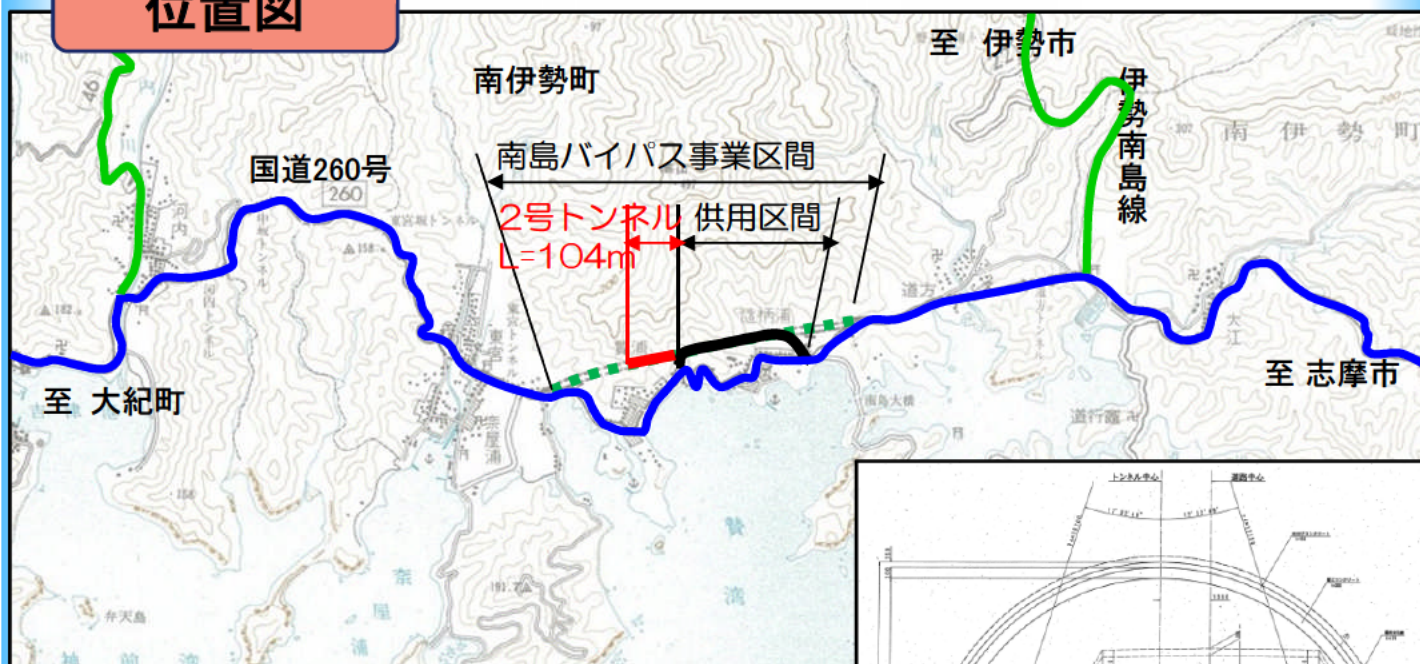

インバートコンクリート

トンネル断面図

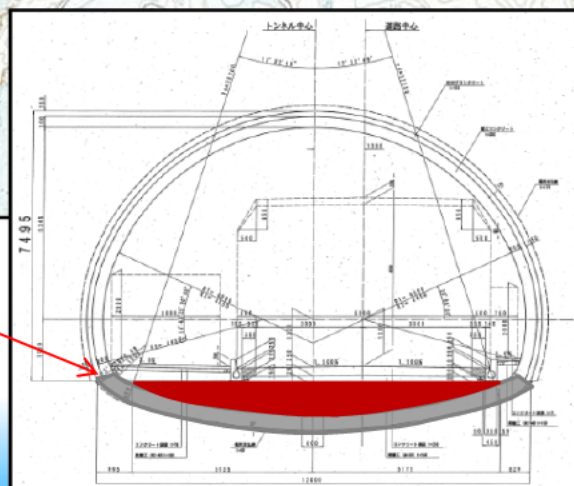

トンネル工事の進捗

月	4月	5月	6月	7月	8月
掘進長 (m)	30/104	70/104	104/104	—	
工事進捗 (%)	20	30	40	51	

現場風景



一般国道260号(南島バイパス)道路改良(2号トンネル(仮称))工事

工事概要

工事名 一般国道260号(南島バイパス)道路改良(2号トンネル(仮称))工事
 工事場所 三重県度会郡南伊勢町観清 地内
 工事延長 総延長 L=170m
 トンネル延長 L=104m
 工期 自 平成25年12月20日
 至 平成27年 3月16日

地質縦断面図
 2号トンネル L=104m

支保パターン図

施工順序図

発注者 三重県 伊勢建設事務所 施工者 稲葉・南建特定建設工事共同企業体

※現在、インバートコンクリートが完了しています。