



図 概略平面図



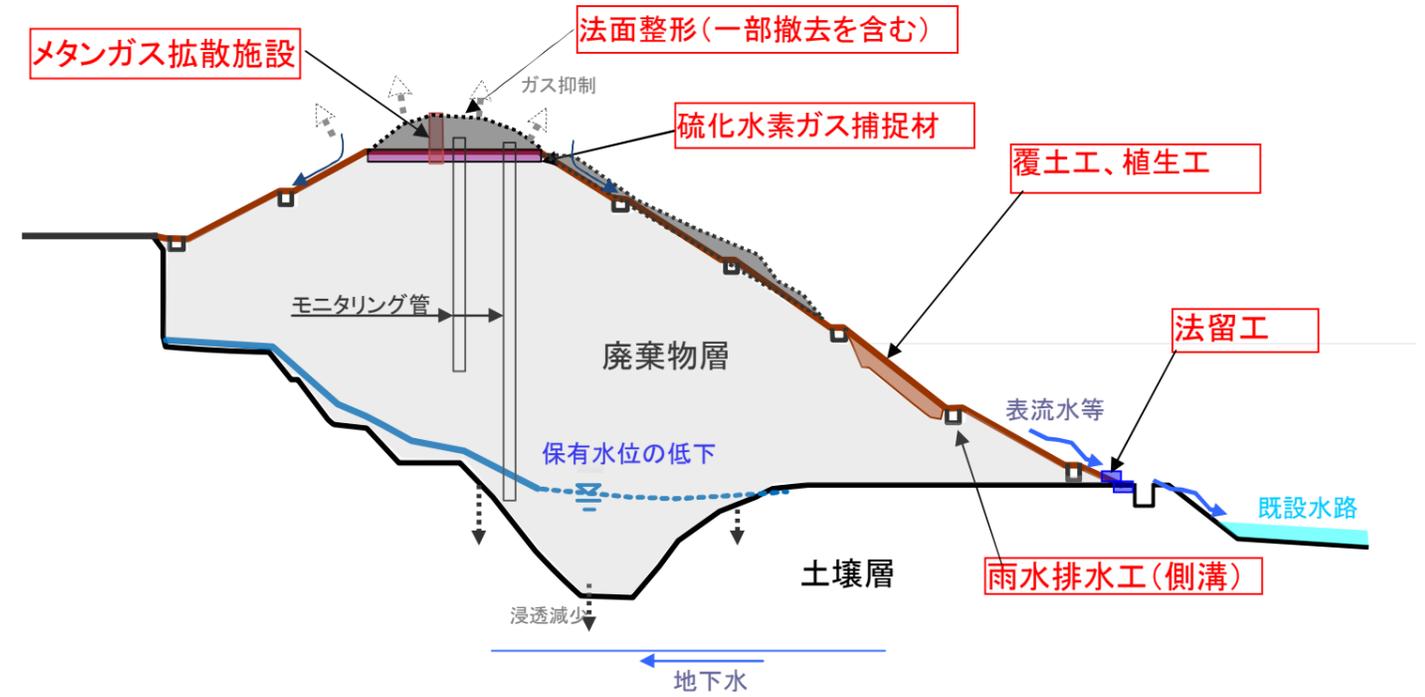


図 概略断面図

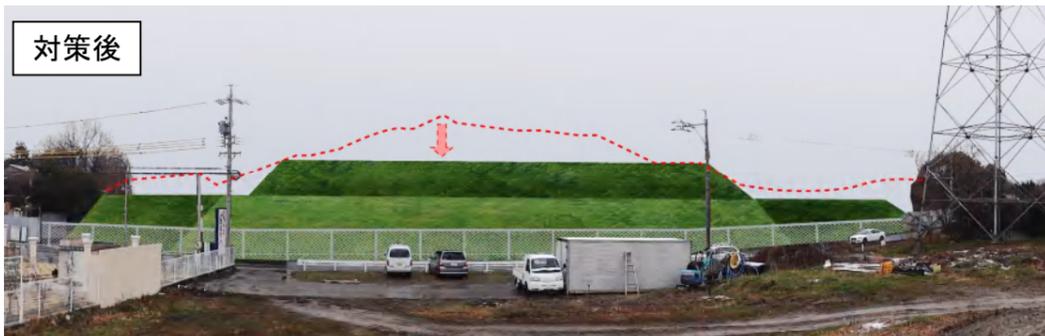

恒久対策前後の法面イメージ(市道側から処分場を撮影)

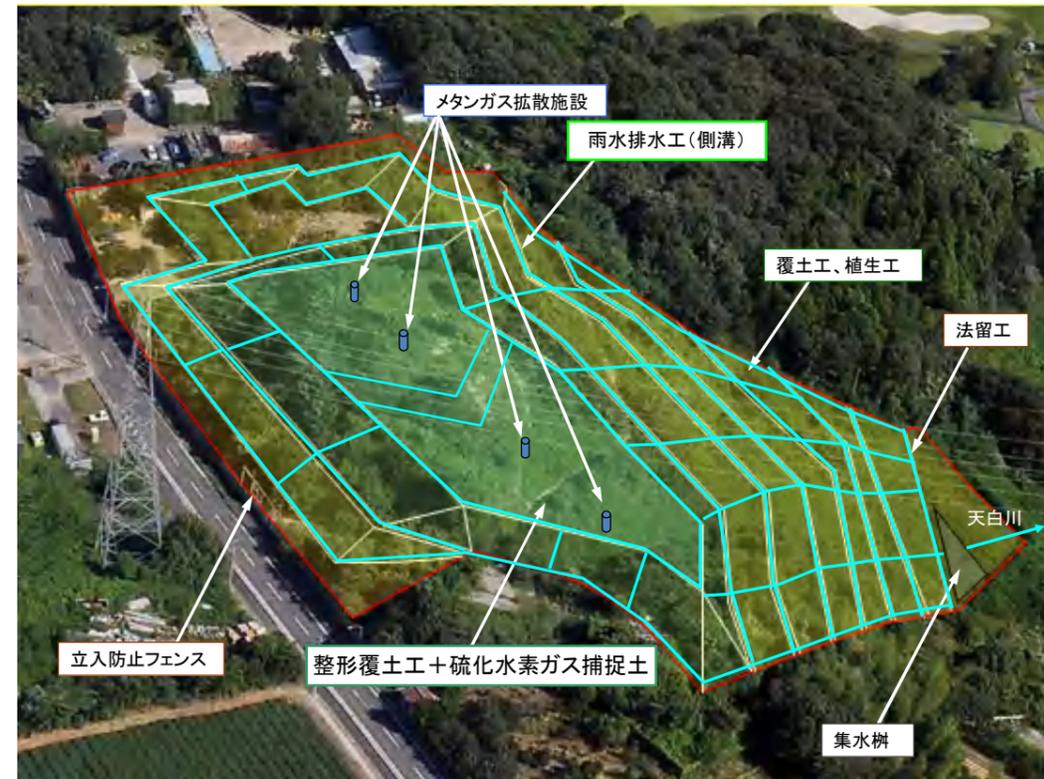

恒久対策後の鳥瞰イメージ