


災害緩衝林事業位置図

1:50,000

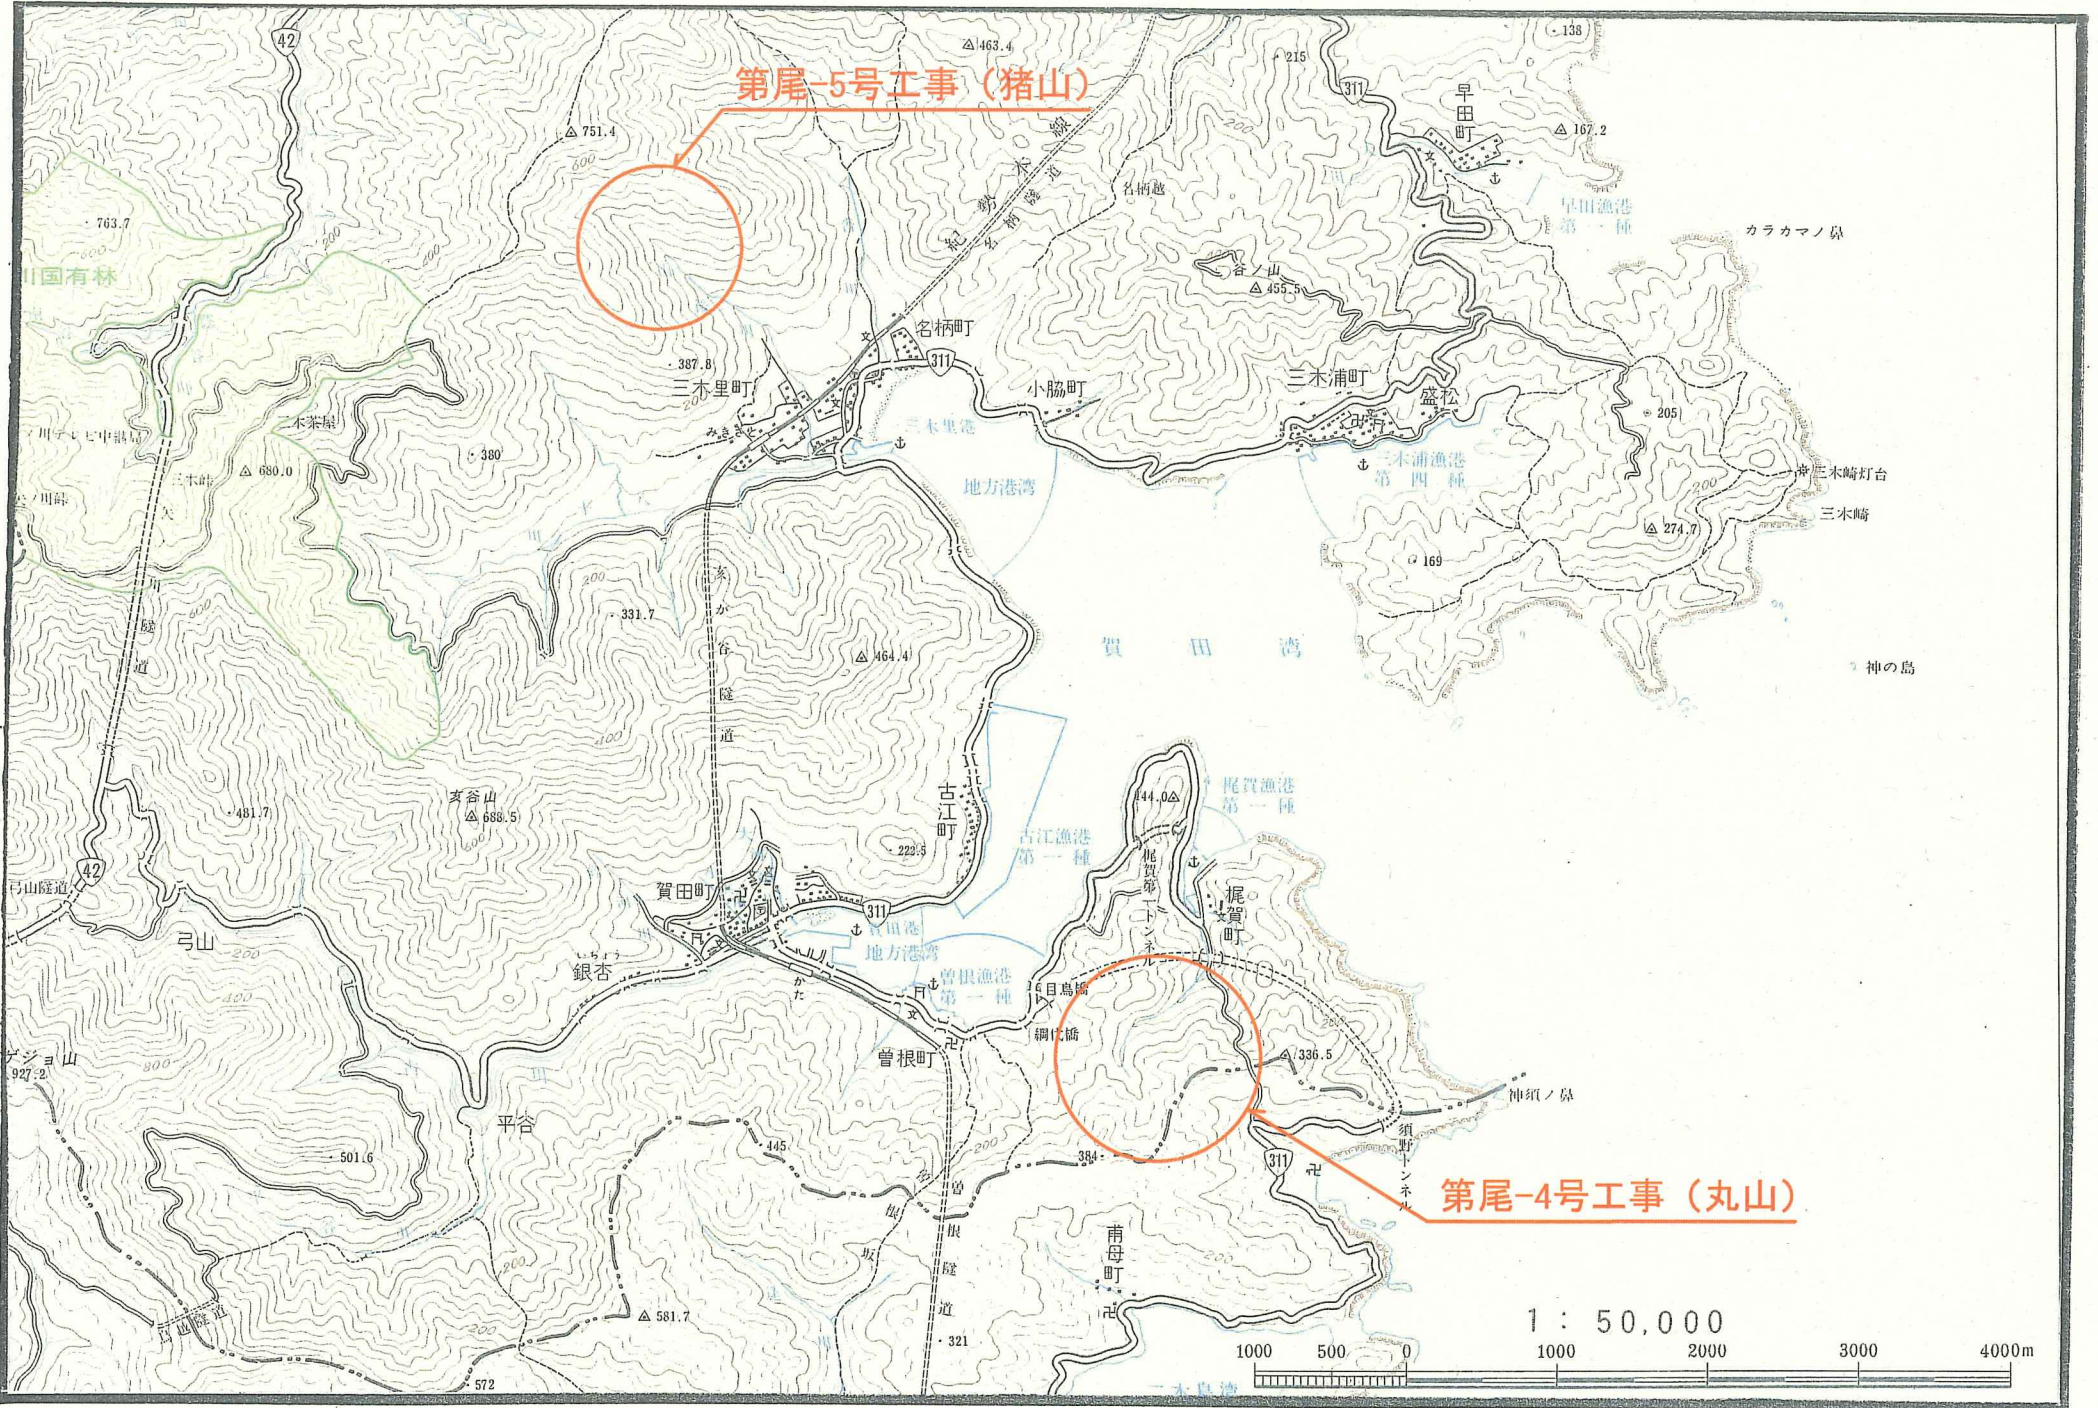

調整伐 (山腹部) 7.00ha

危険木除去 (溪流部) L=360m


凡例	
名称	記号
整備区域(危険木除去)	
整備区域(調整伐・溪岸部)	
整備区域(調整伐・山腹部)	
仮設撤去(作業道)	
仮設撤去(集材架線)	
治山施設(既設)	
治山施設(将来計画)	
他部局施設(既設)	
保全対象	
道路(林道含む)	

工事名	平成27年度災害緩衝林整備事業 第尾-4号ほか工事		
図面名	平面図		
作成年月日		図面番号	2 / 2
縮尺	1 : 5,000		
施工箇所	三重県尾鷲市三木里町序猪山 (第尾-5号)		
事業者名	三重県尾鷲農林水産事務所		

溪流部 危険木除去

猪山

整備前

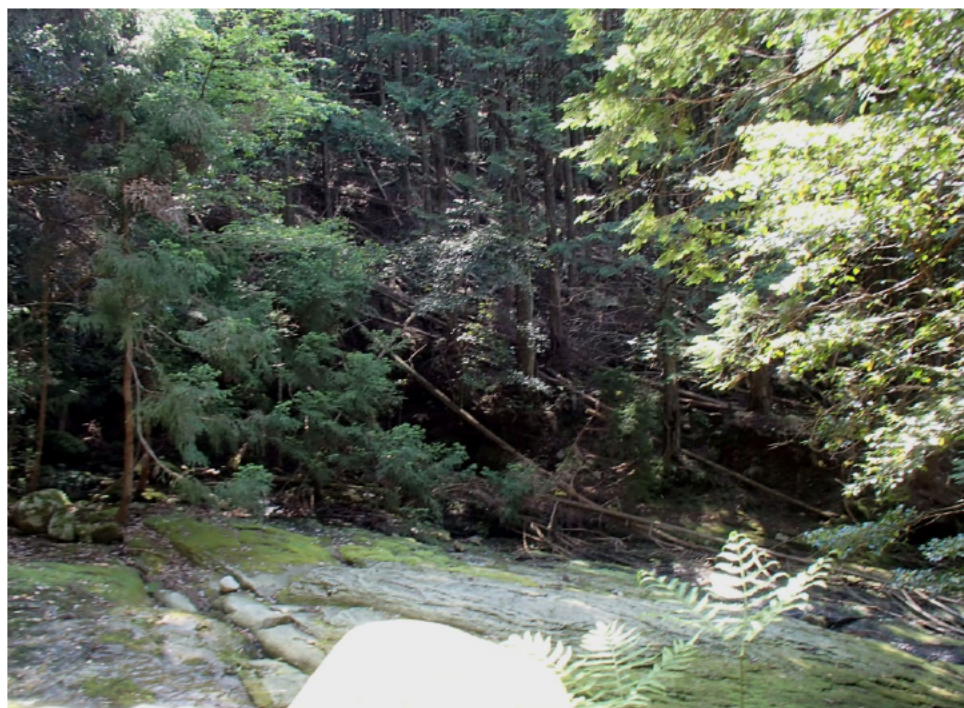

整備後



山腹部 調整伐

猪山

整備前

整備後



集材作業状況

猪山

