


管内図


位置図 (尾鷲 1/2)

1/50,000

工事名	平成27年度 災害緩衝林整備事業 第尾-6号ほか工事		
図面名	位置図 (海山区)		
作成年月日			
縮尺	1 : 50,000	図面番号	1 / 1
会社名			
事業者名	三重県尾鷲農林水産事務所		

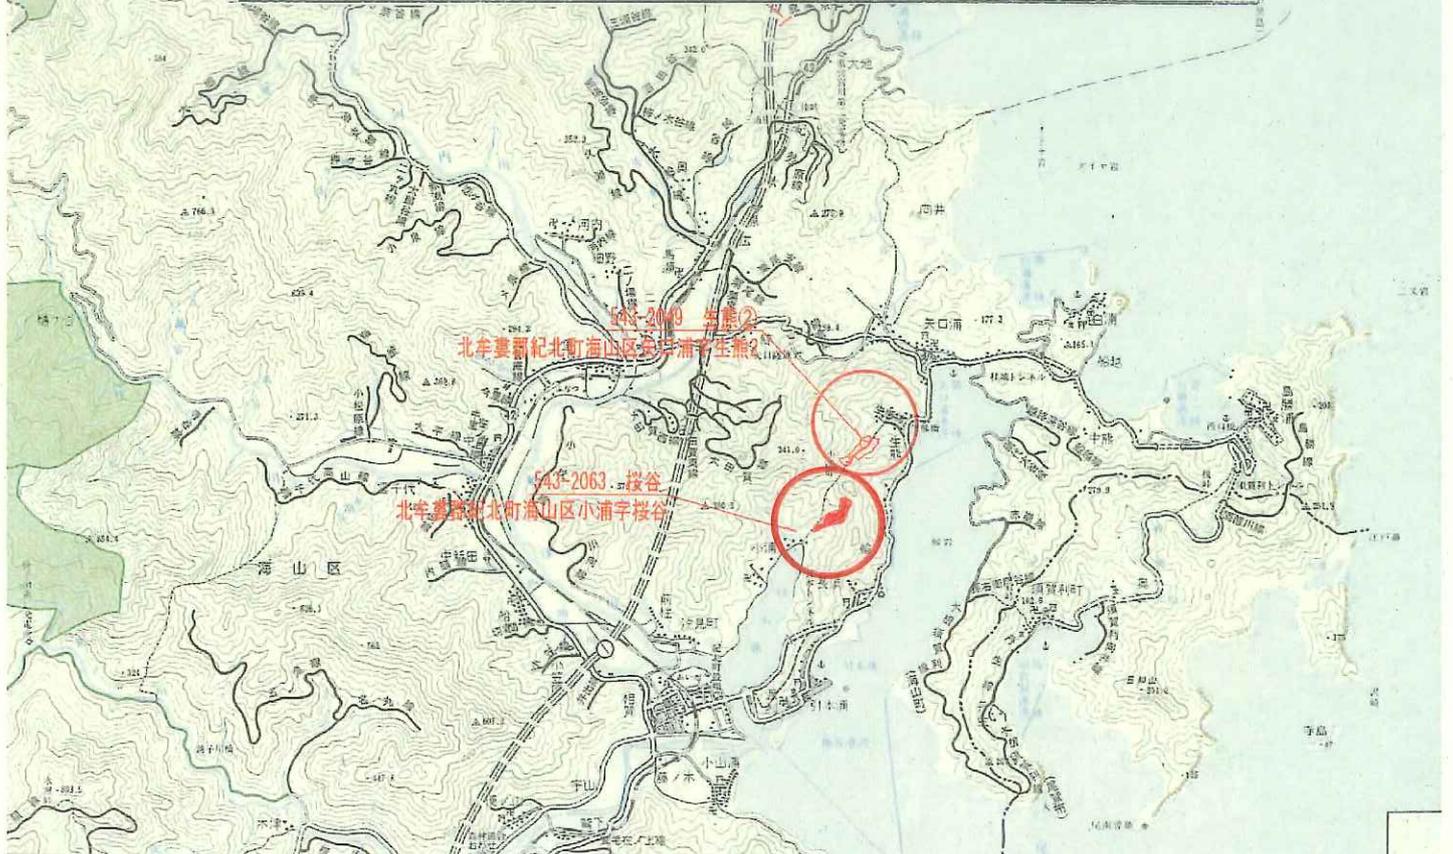

# 平面図(桜谷地区) S=1:2,000

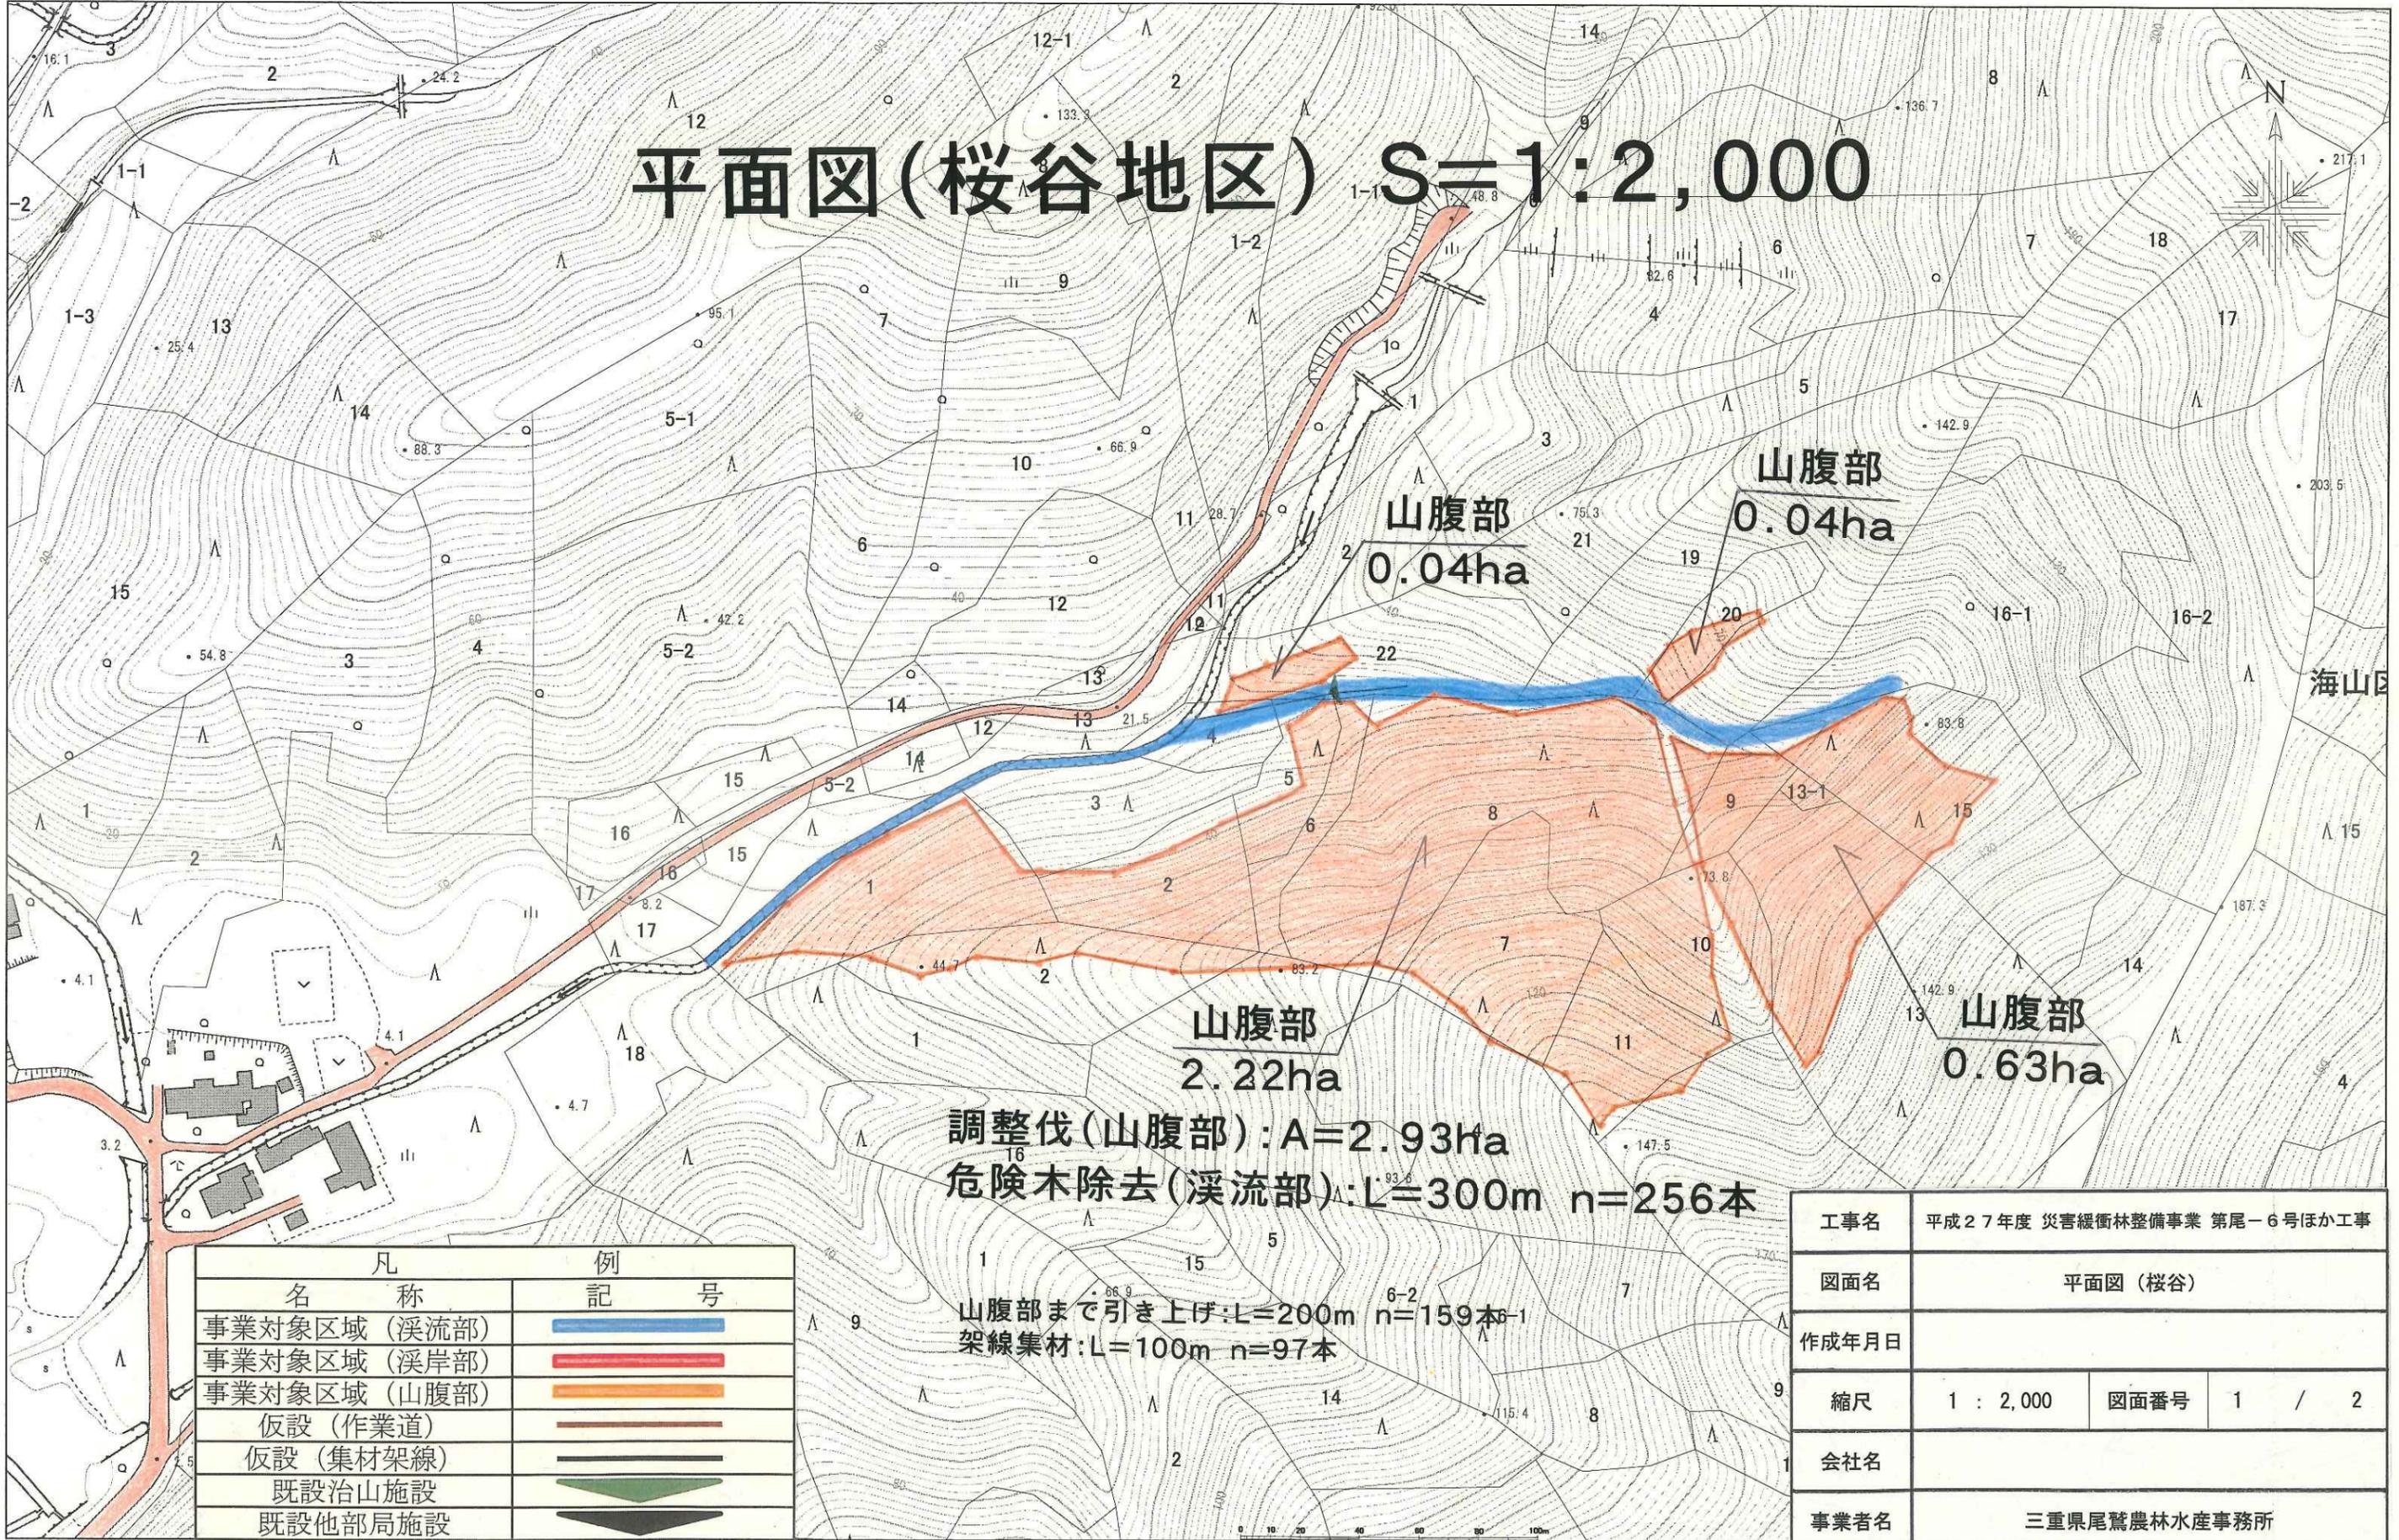

山腹部  
0.04ha

山腹部  
0.04ha

山腹部  
2.22ha

山腹部  
0.63ha

調整伐(山腹部): A=2.93ha  
危険木除去(溪流部): L=300m n=256本

山腹部まで引き上げ: L=200m n=159本  
架線集材: L=100m n=97本

凡 称	例 記 号
事業対象区域 (溪流部)	
事業対象区域 (溪岸部)	
事業対象区域 (山腹部)	
仮設 (作業道)	
仮設 (集材架線)	
既設治山施設	
既設他部局施設	

工事名	平成27年度 災害緩衝林整備事業 第尾-6号ほか工事		
図面名	平面図(桜谷)		
作成年月日			
縮尺	1:2,000	図面番号	1 / 2
会社名			
事業者名	三重県尾鷲農林水産事務所		

# 溪流部 危険木除去

桜谷

整備前



整備後



# 溪流部 危険木除去

桜谷

整備前



整備後




# 溪流部 危険木除去

桜谷

整備前



整備後

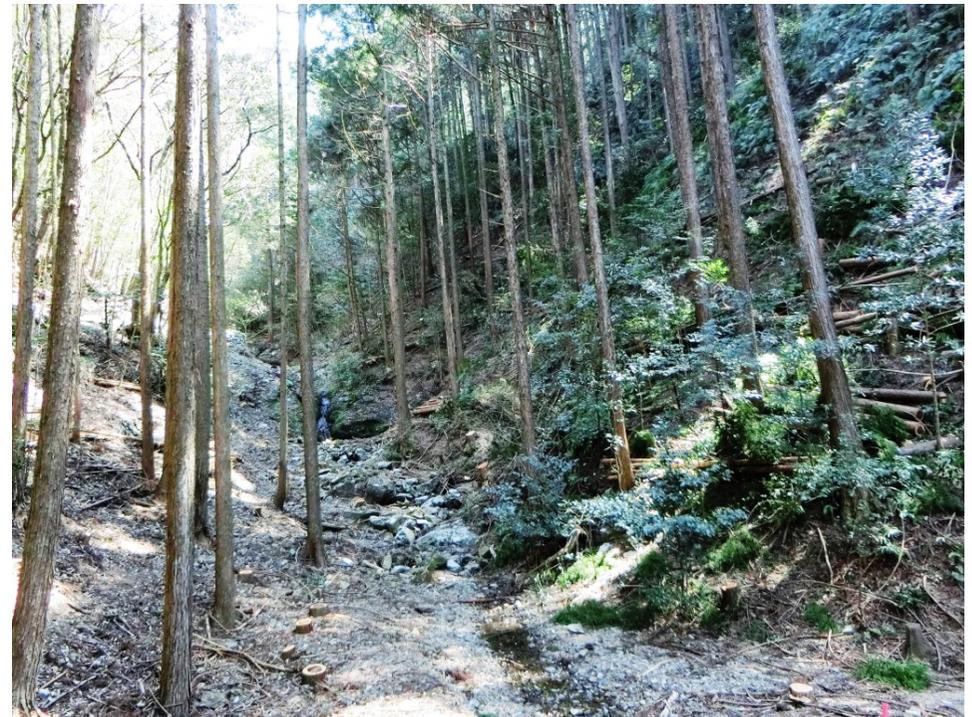

# 溪流部 危険木除去

桜谷

整備前



整備後



# 山腹部 調整伐

桜谷

整備前



整備後



# 山腹部 土砂止め設置

桜谷

整備後



# 集材・搬出作業状況

桜谷



# 伐採作業状況

