


# 位置図 平成27年度土砂・流木除去事業第熊-2号工事(石間淵)


S=1:50,000



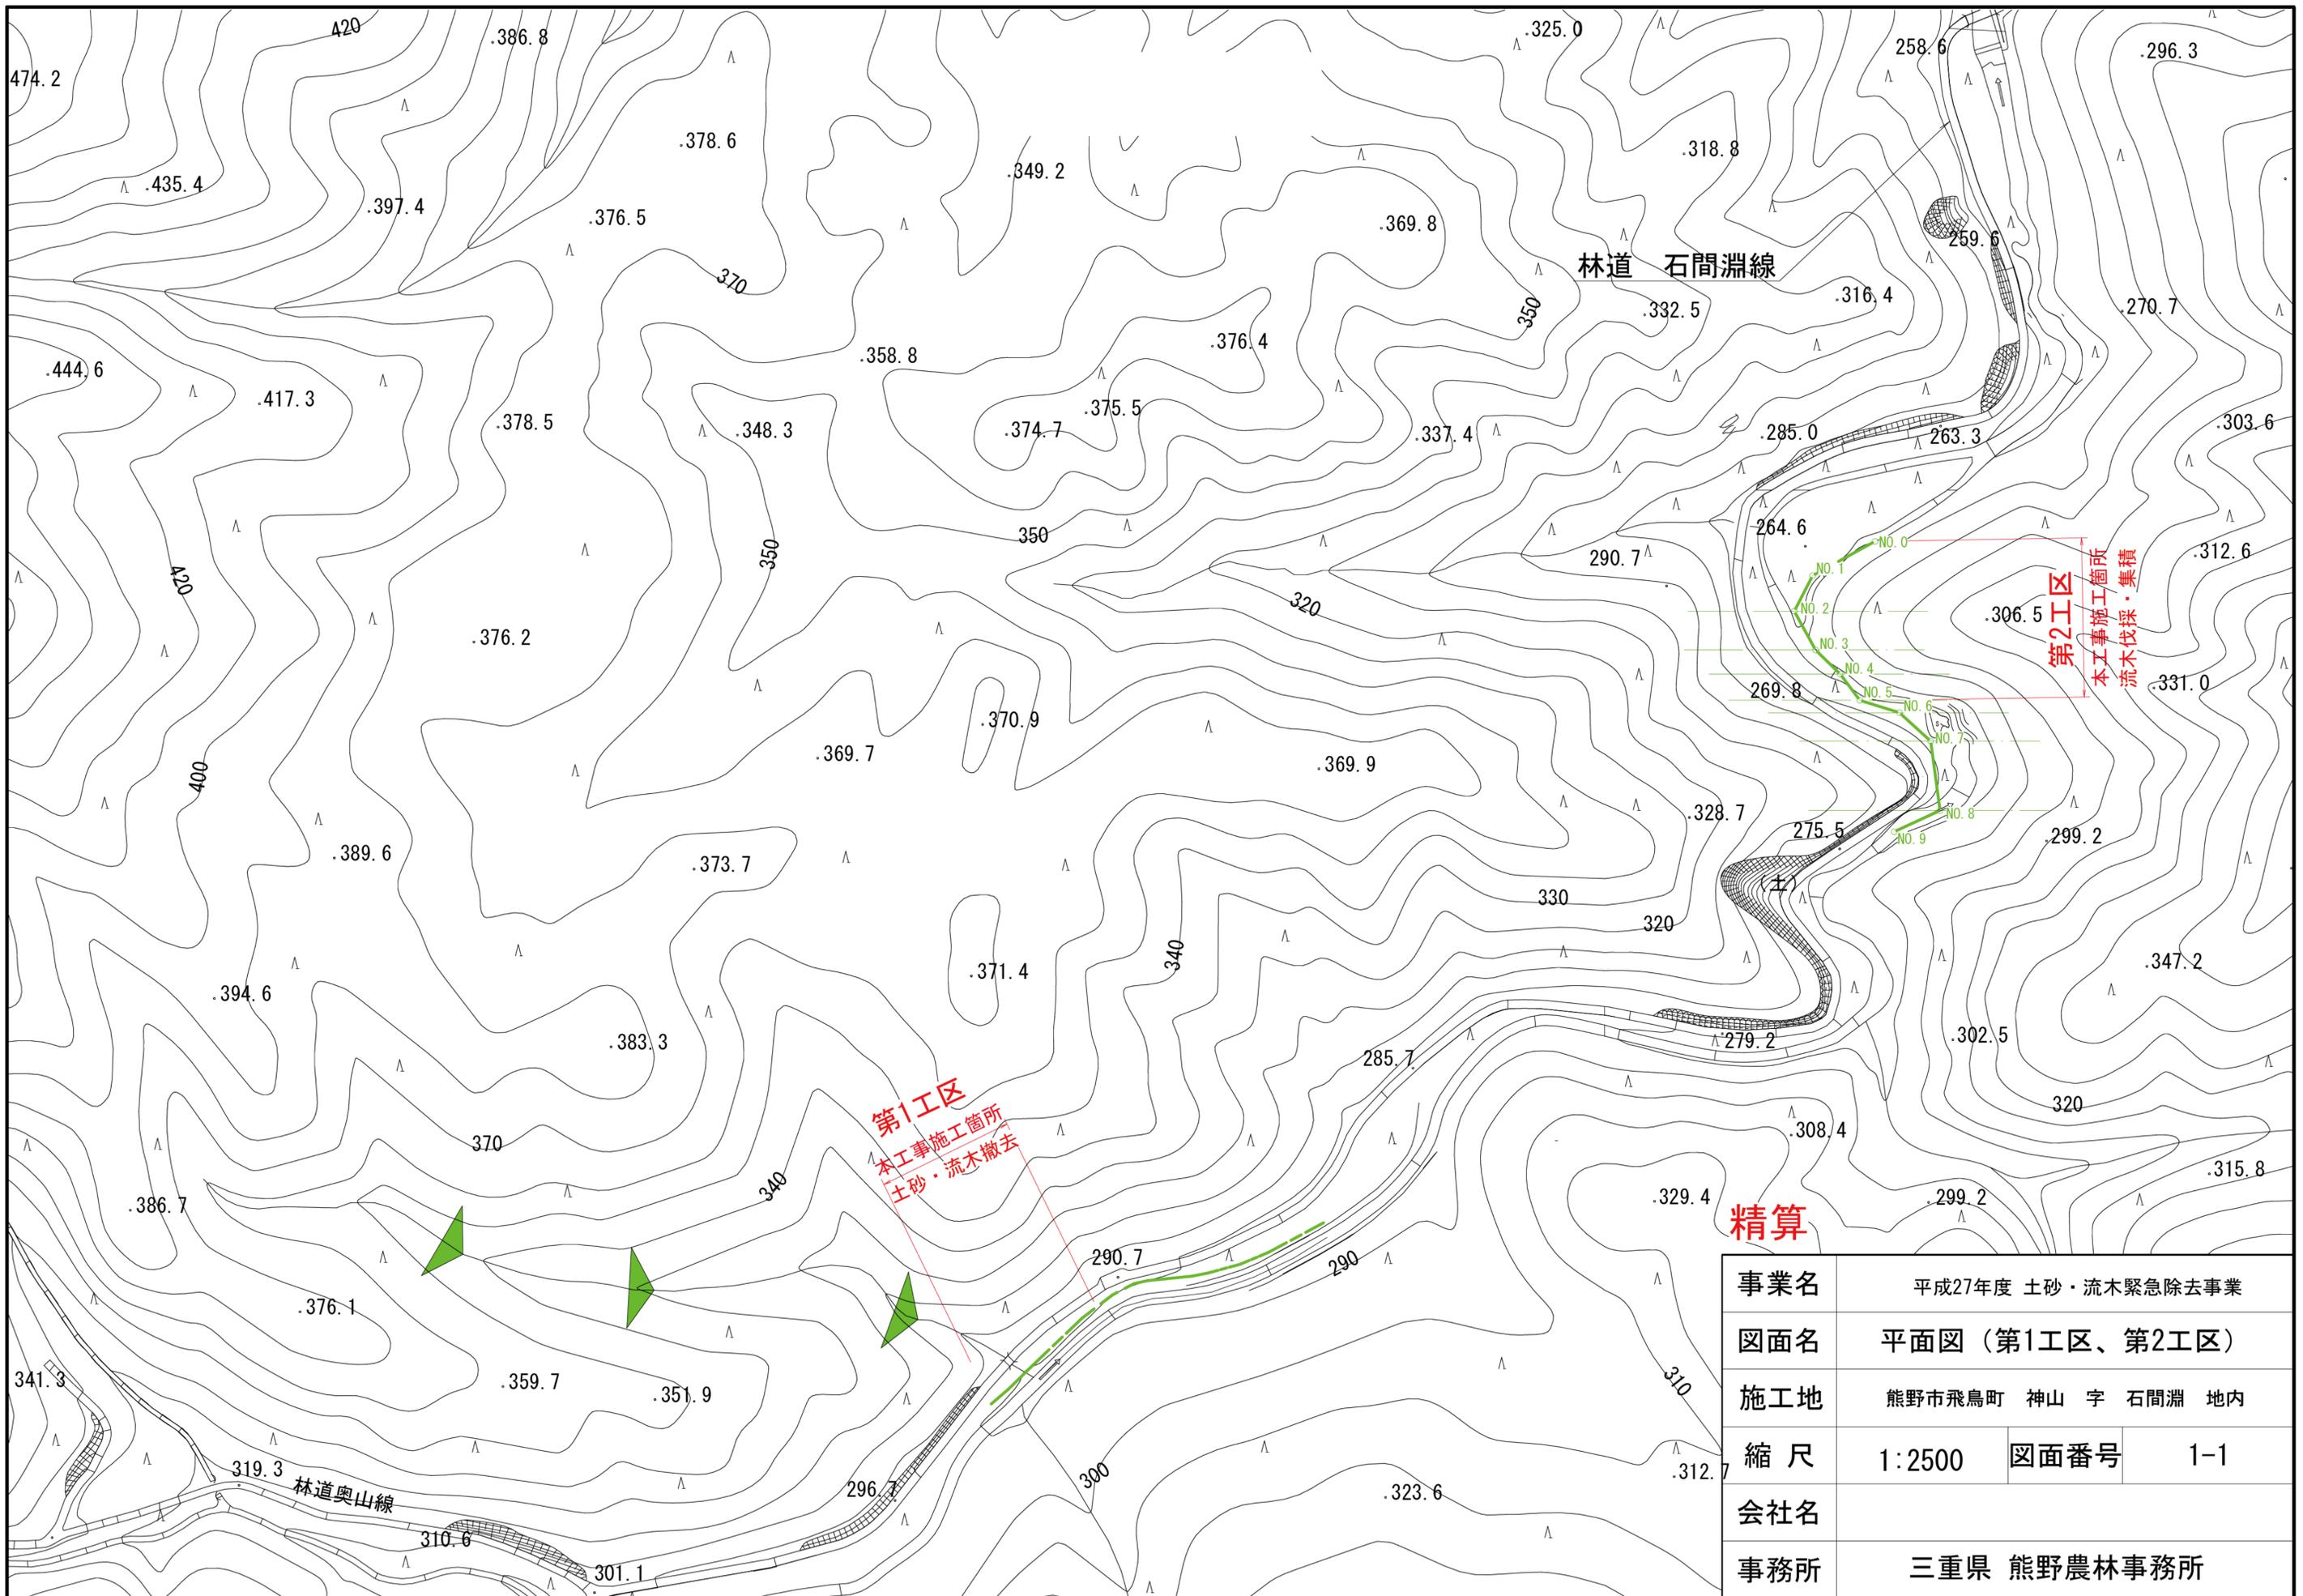

精算

事業名	平成27年度 土砂・流木緊急除去事業		
図面名	平面図 (第1工区、第2工区)		
施工地	熊野市飛鳥町 神山 字 石間淵 地内		
縮尺	1:2500	図面番号	1-1
会社名			
事務所	三重県 熊野農林事務所		

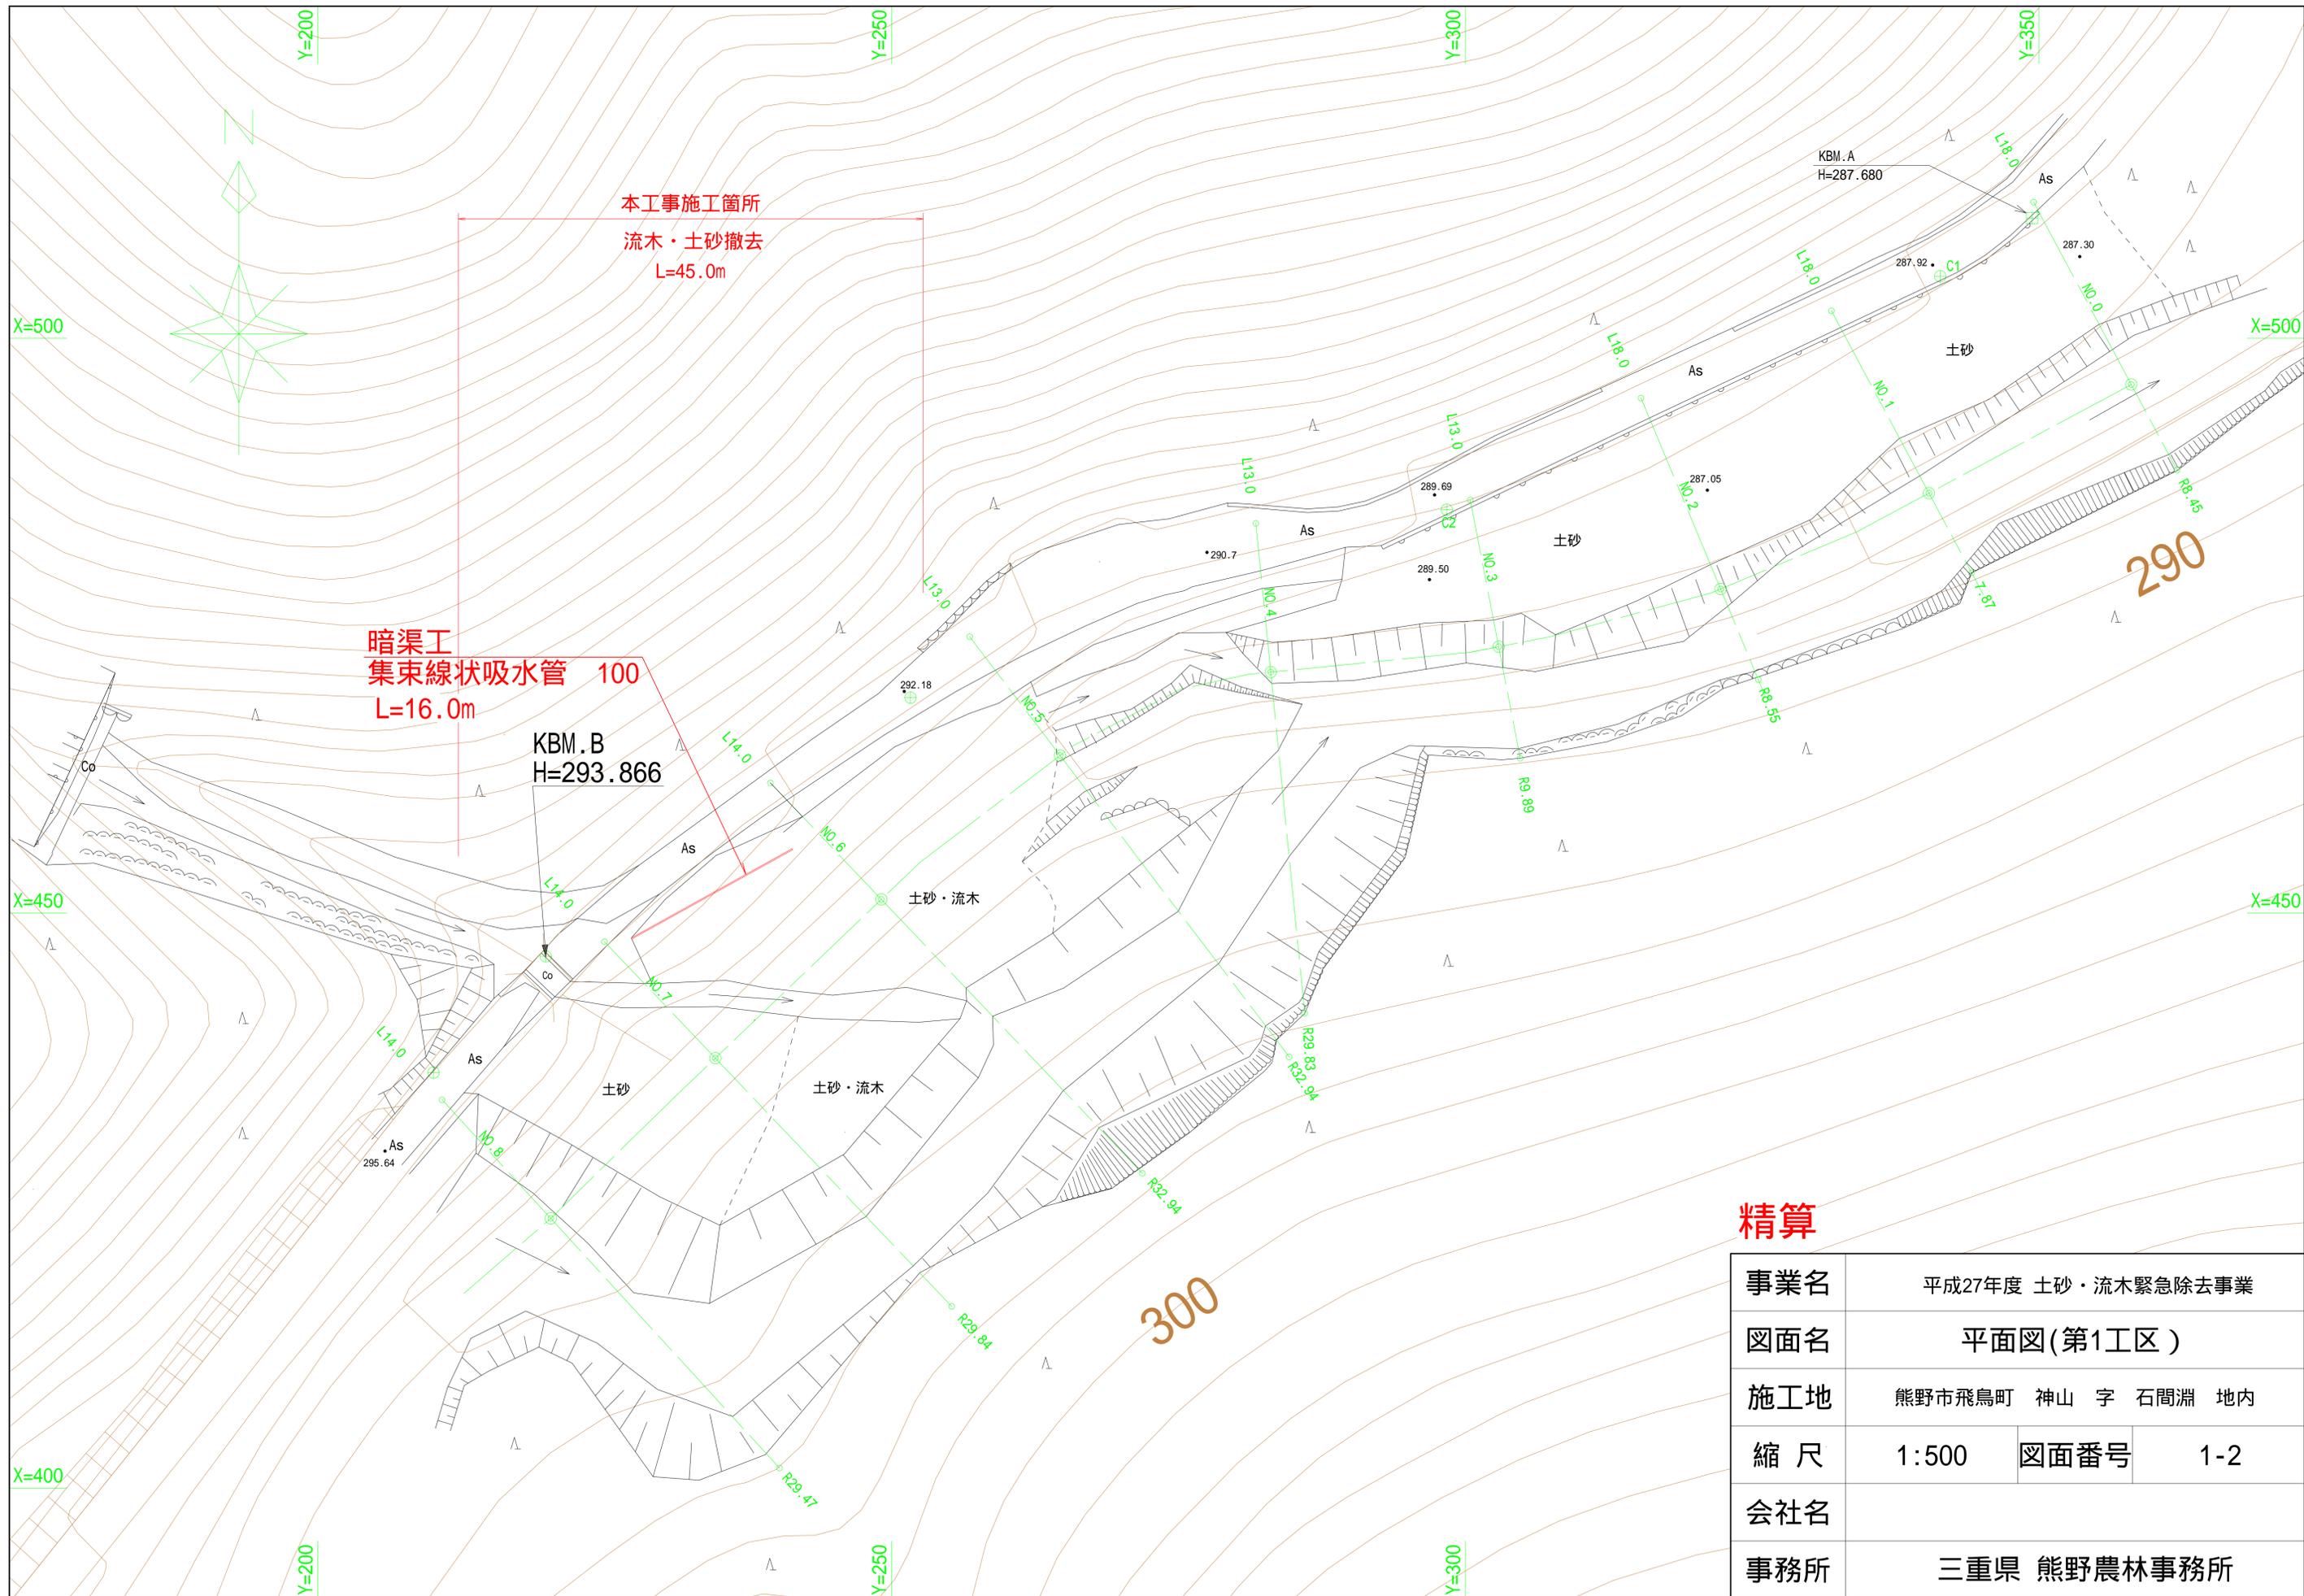

**精算**

事業名	平成27年度 土砂・流木緊急除去事業		
図面名	平面図(第1工区)		
施工地	熊野市飛鳥町 神山 字 石間淵 地内		
縮尺	1:500	図面番号	1-2
会社名			
事務所	三重県 熊野農林事務所		

# 土砂・流木対策工着工前・完成写真



# 土砂・流木対策工着工前・完成写真



# 土砂・流木対策工着工前・完成写真



# 土砂・流木対策工着工前・完成写真

