



位置図

1/50,000

施工現場(表尾)

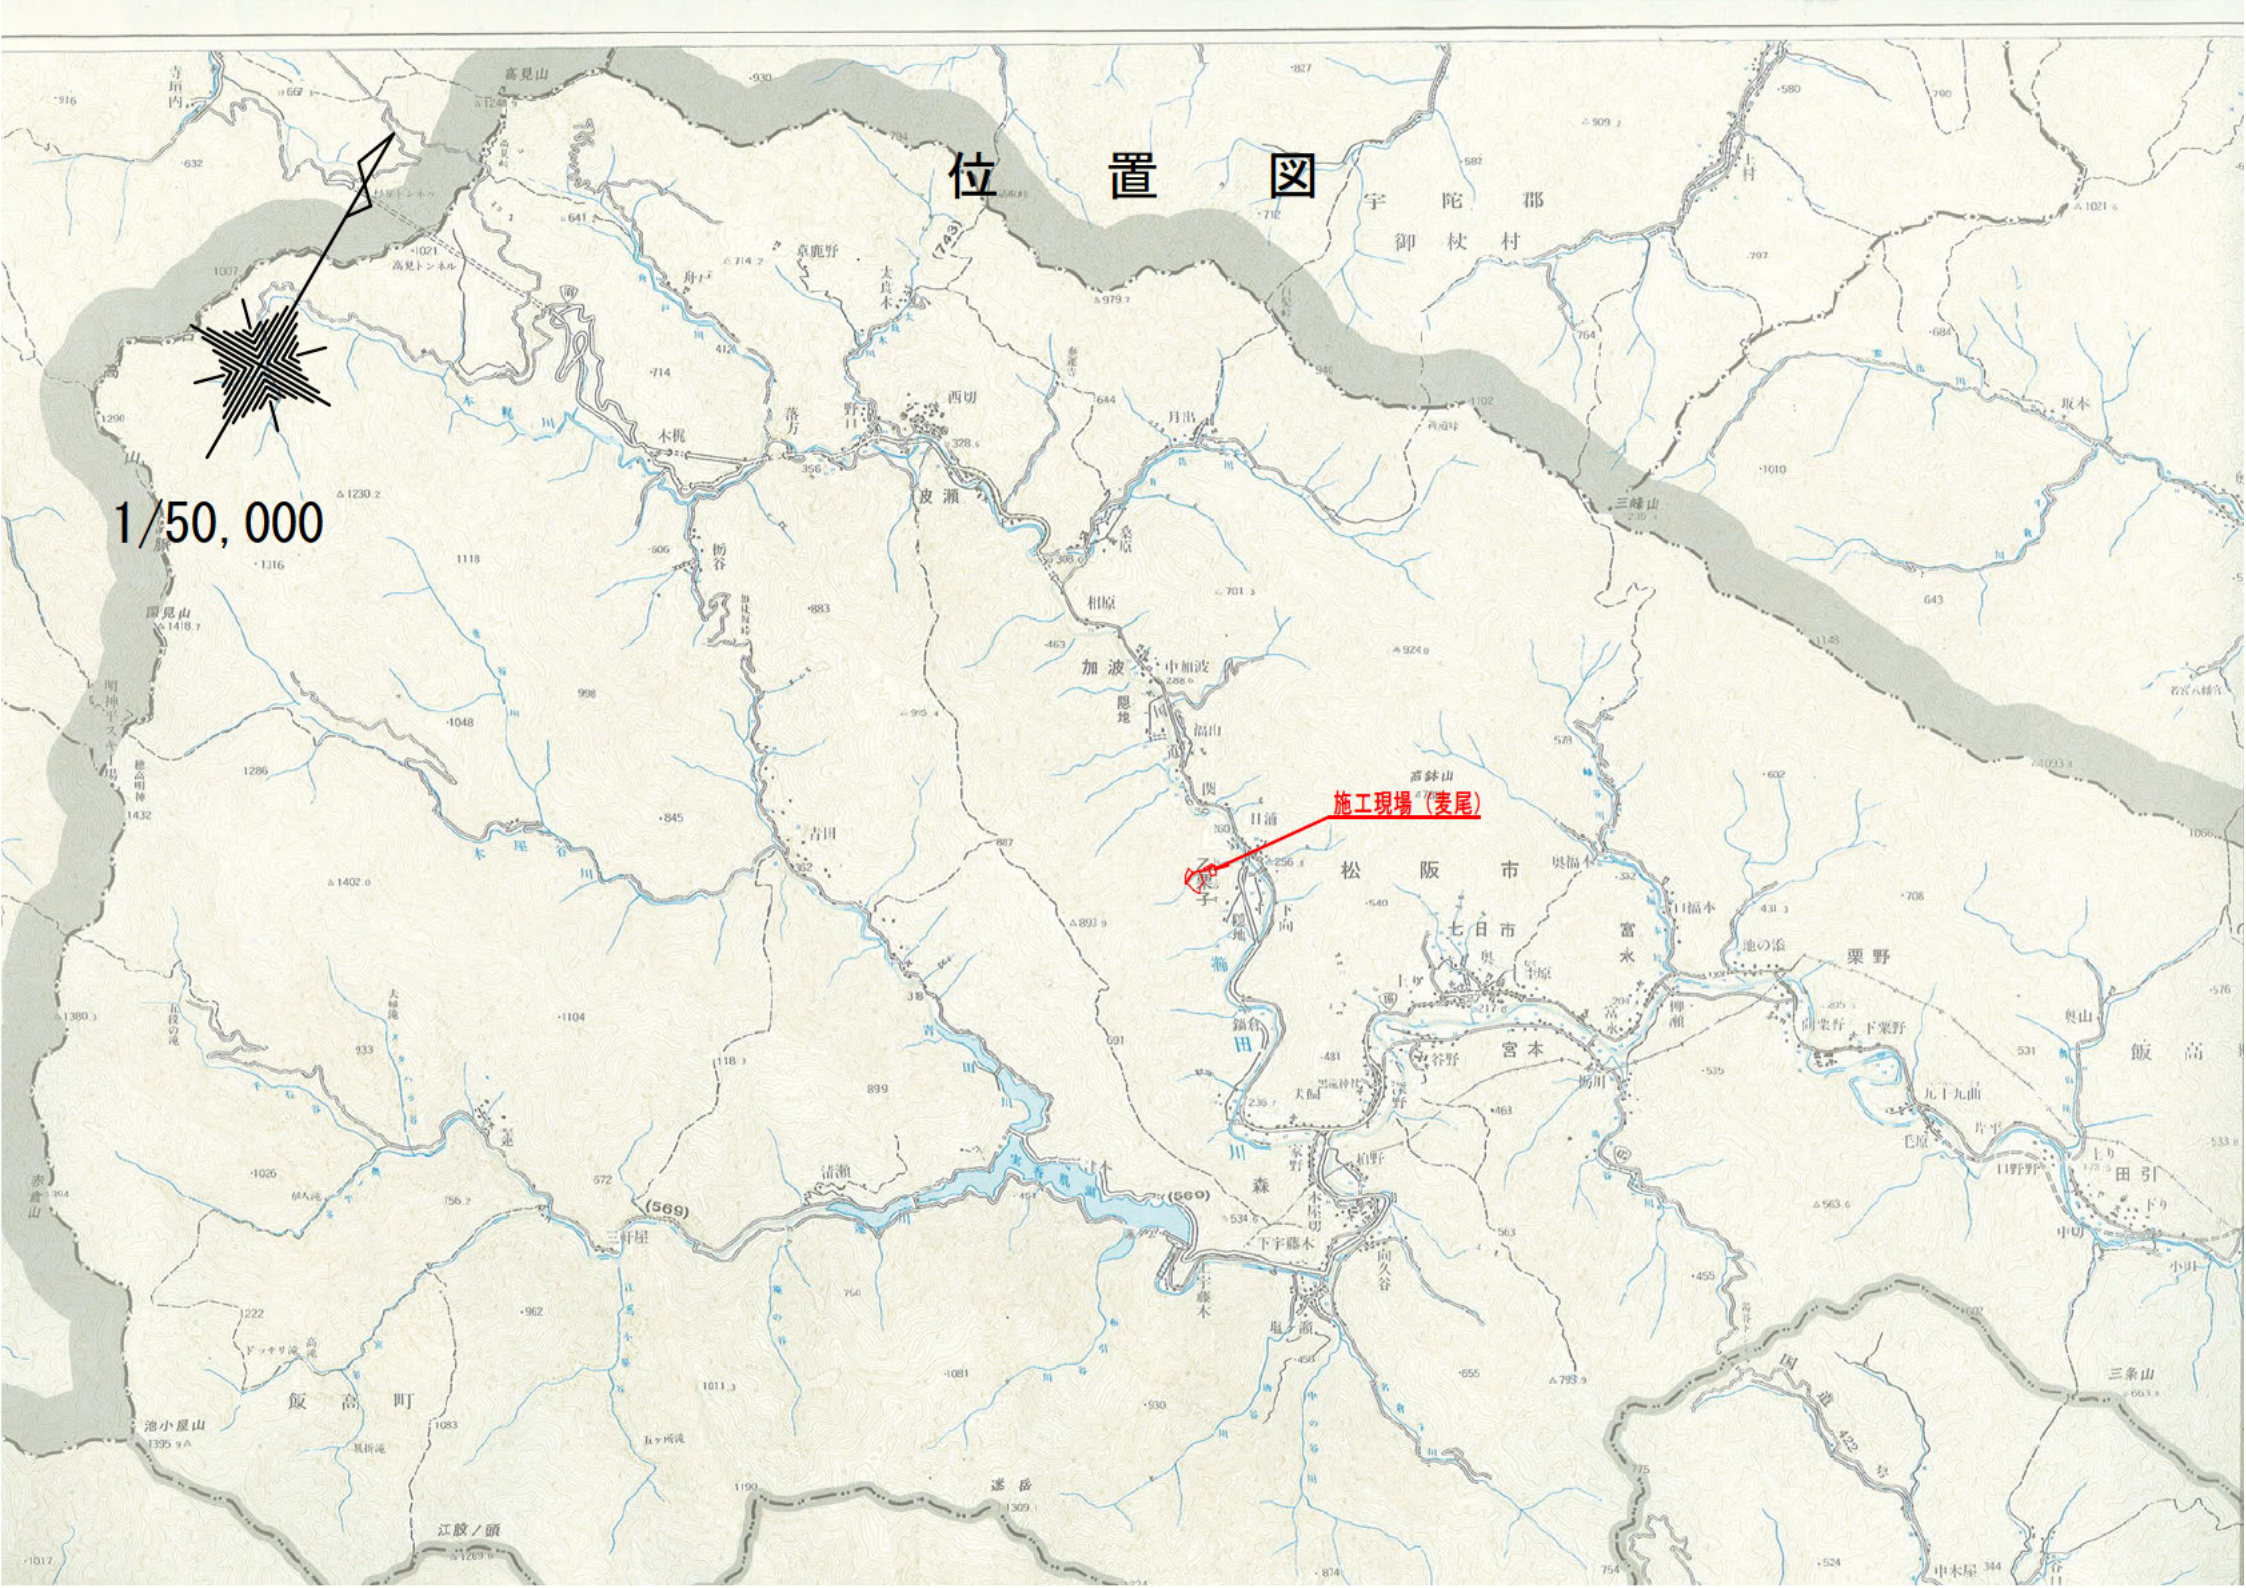

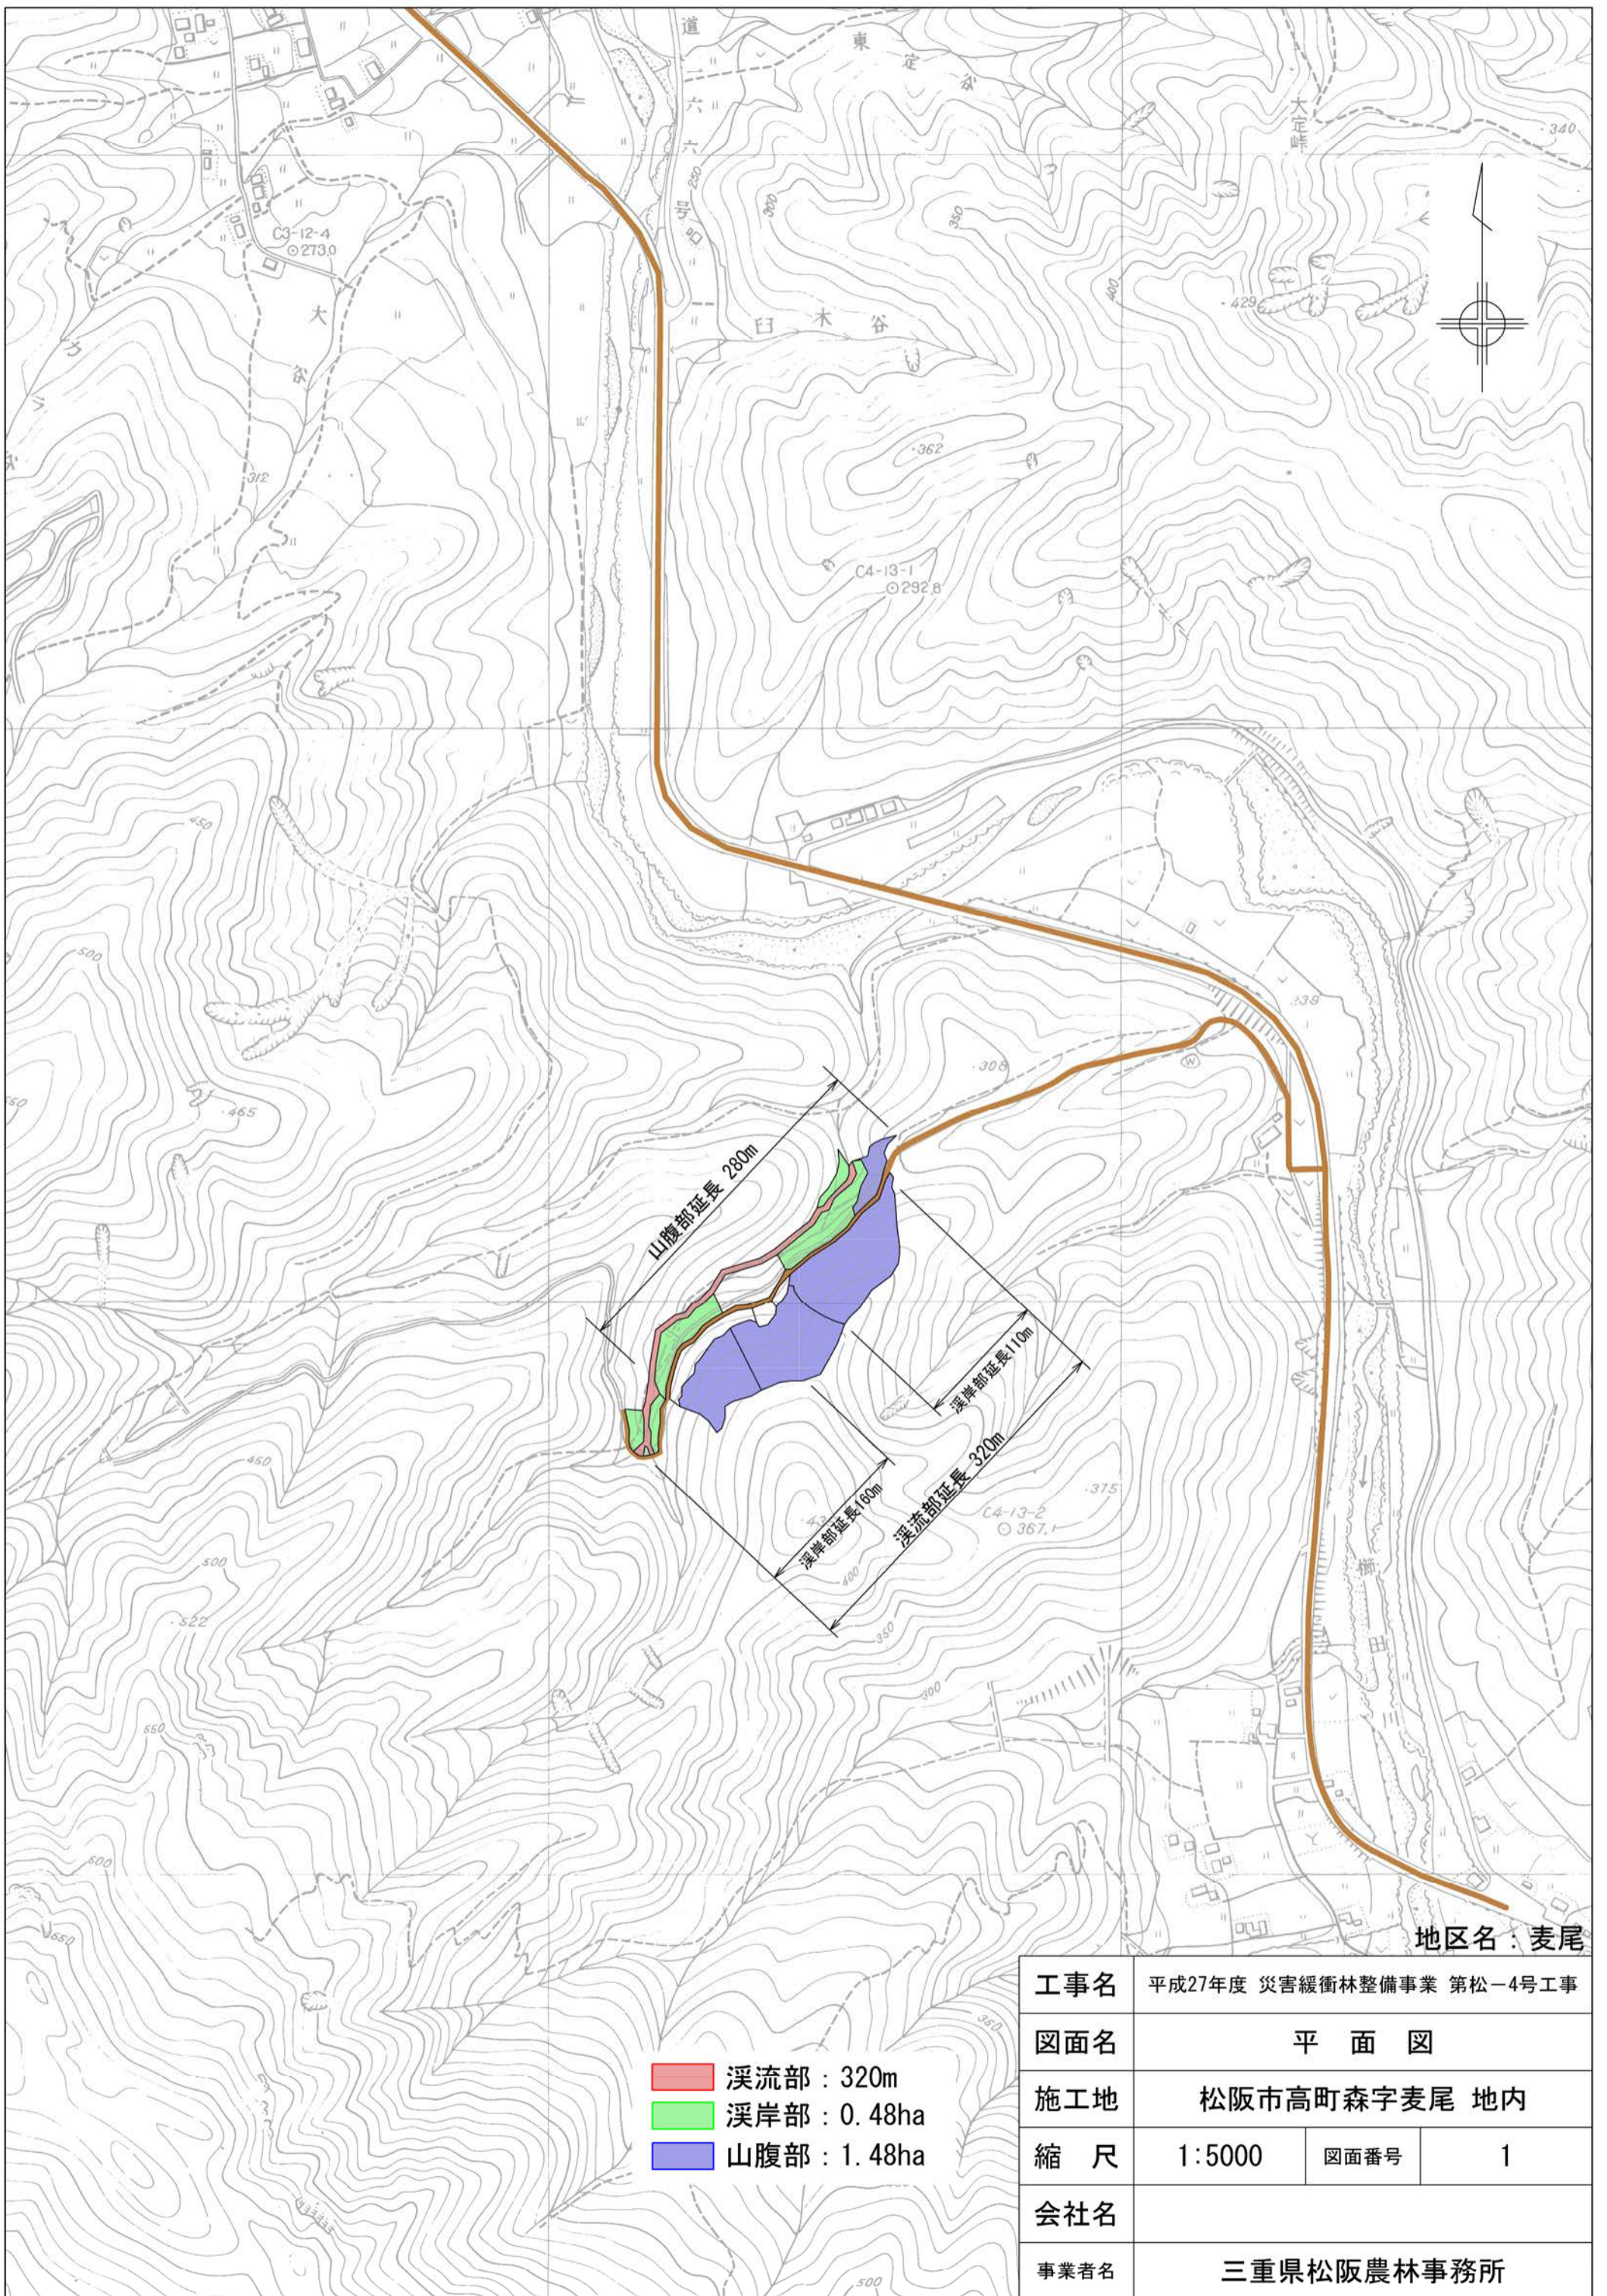

地区名：麦尾

- 溪流部：320m
- 溪岸部：0.48ha
- 山腹部：1.48ha

工事名	平成27年度 災害緩衝林整備事業 第松-4号工事		
図面名	平面図		
施工地	松阪市高町森字麦尾 地内		
縮尺	1:5000	図面番号	1
会社名			
事業者名	三重県松阪農林事務所		

溪流部 危険木除去

麦尾

整備前



整備後



溪流部・溪岸部 危険木除去・調整伐

麦尾

整備前



整備後



山腹部 調整伐

麦尾

整備前



整備後



山腹部 調整伐

麦尾

整備前



整備後

