



位置図

1/50,000

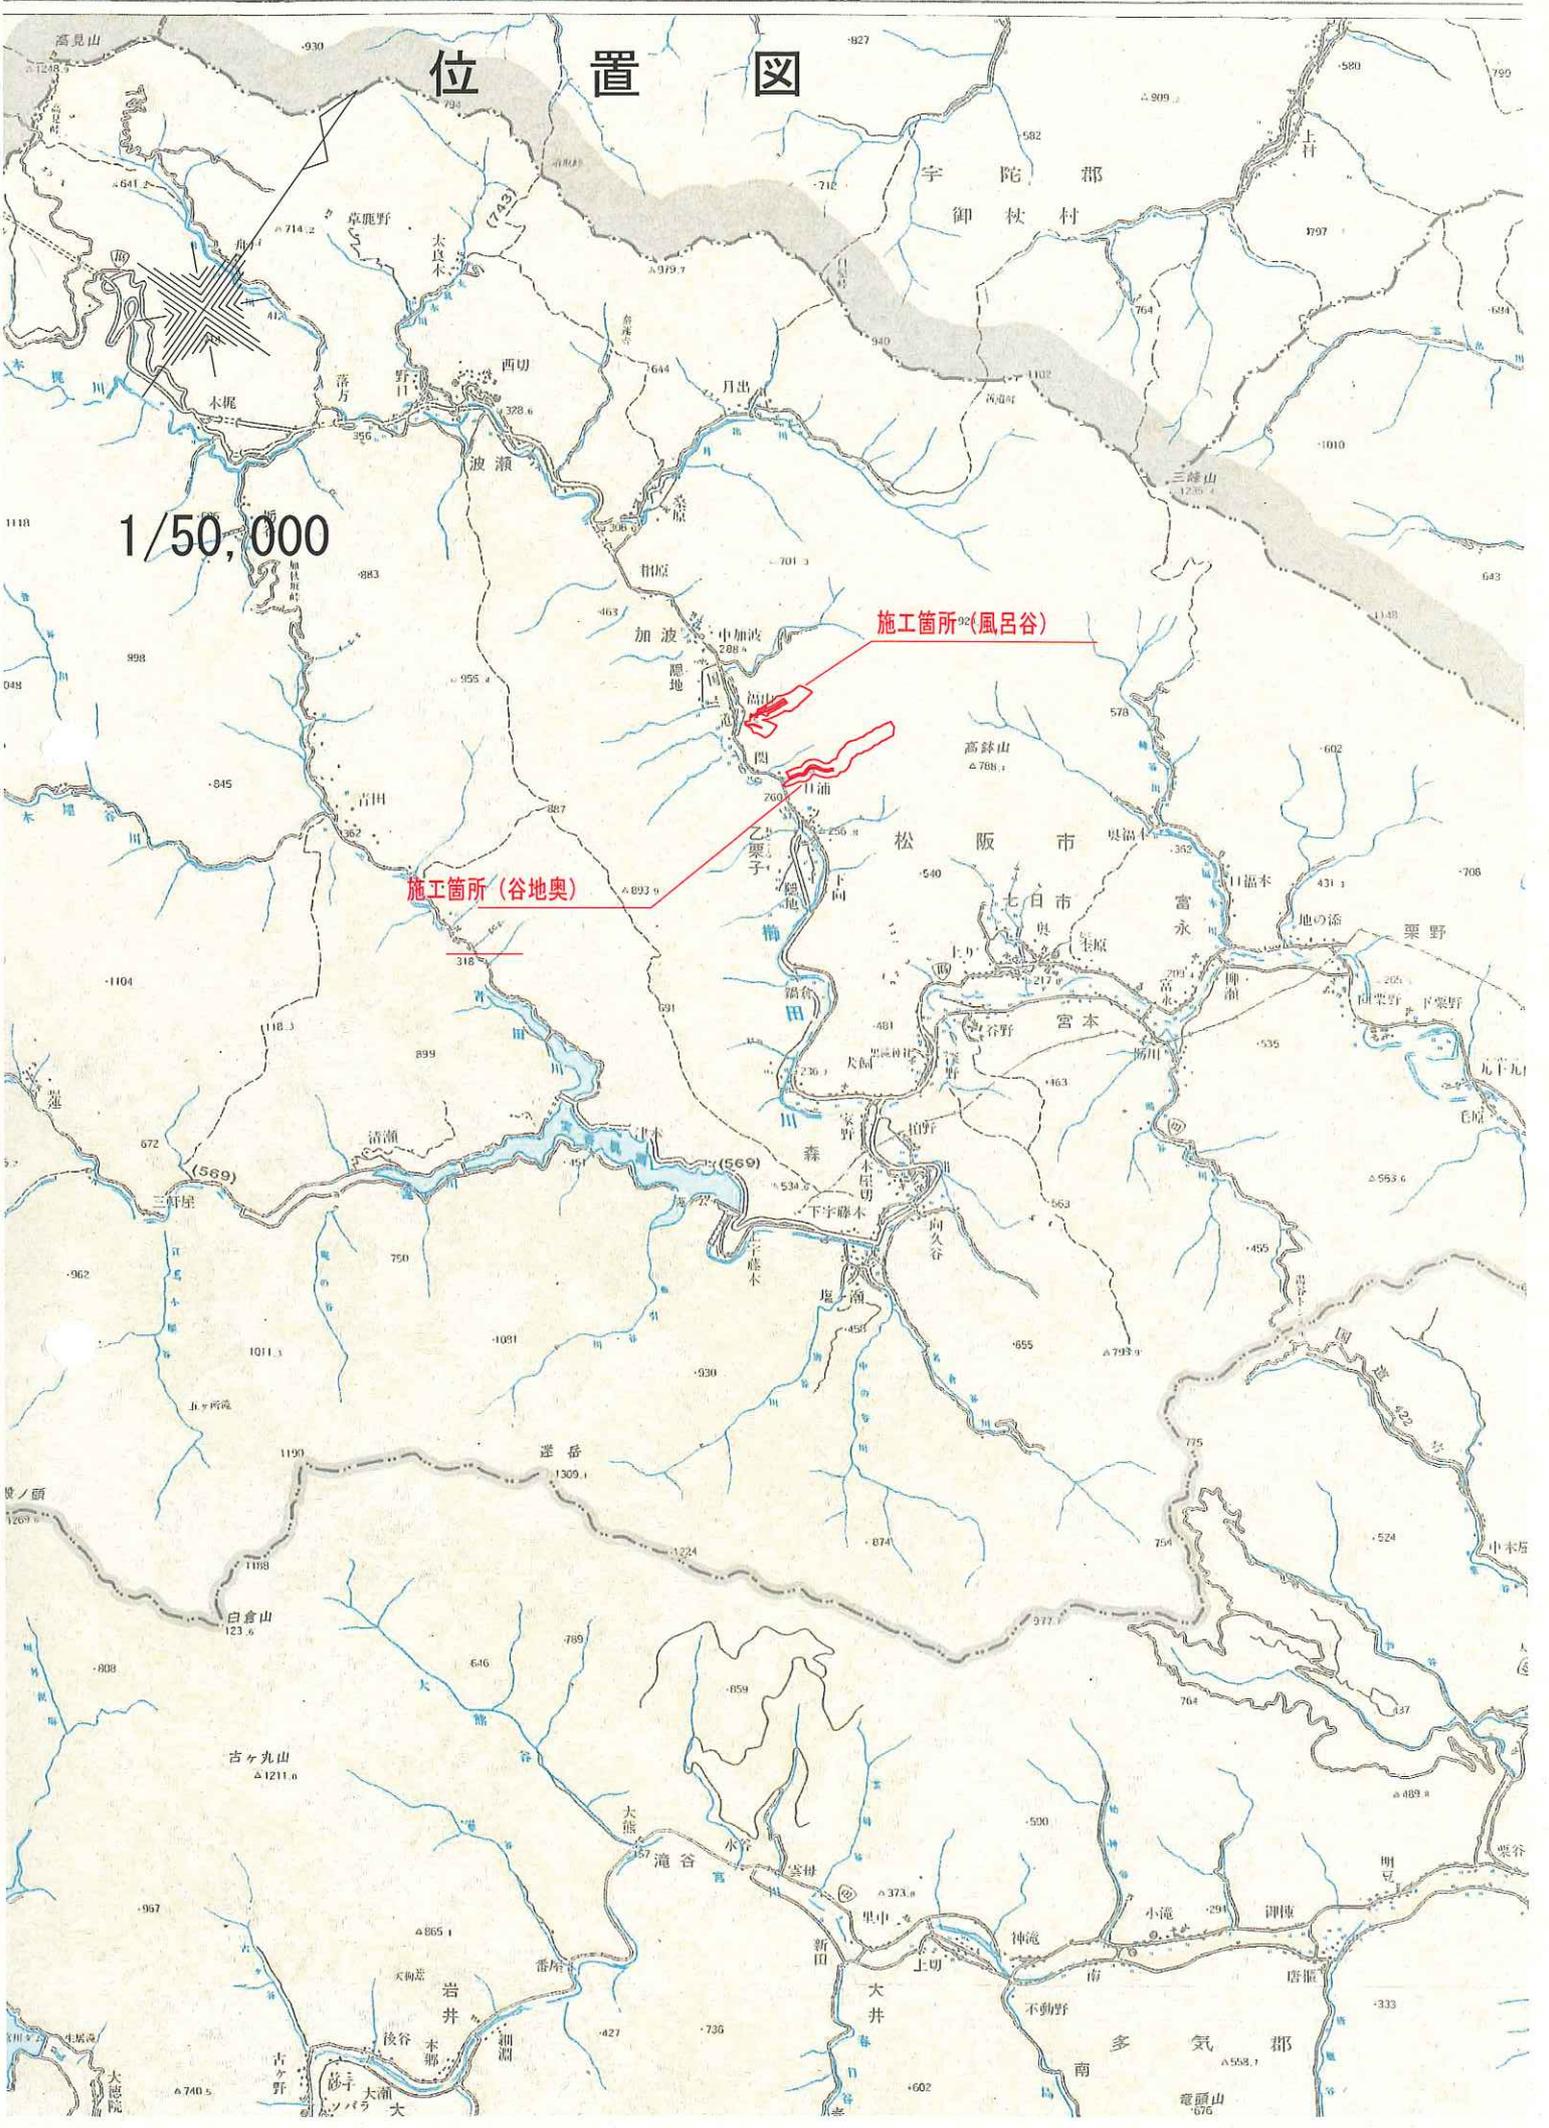

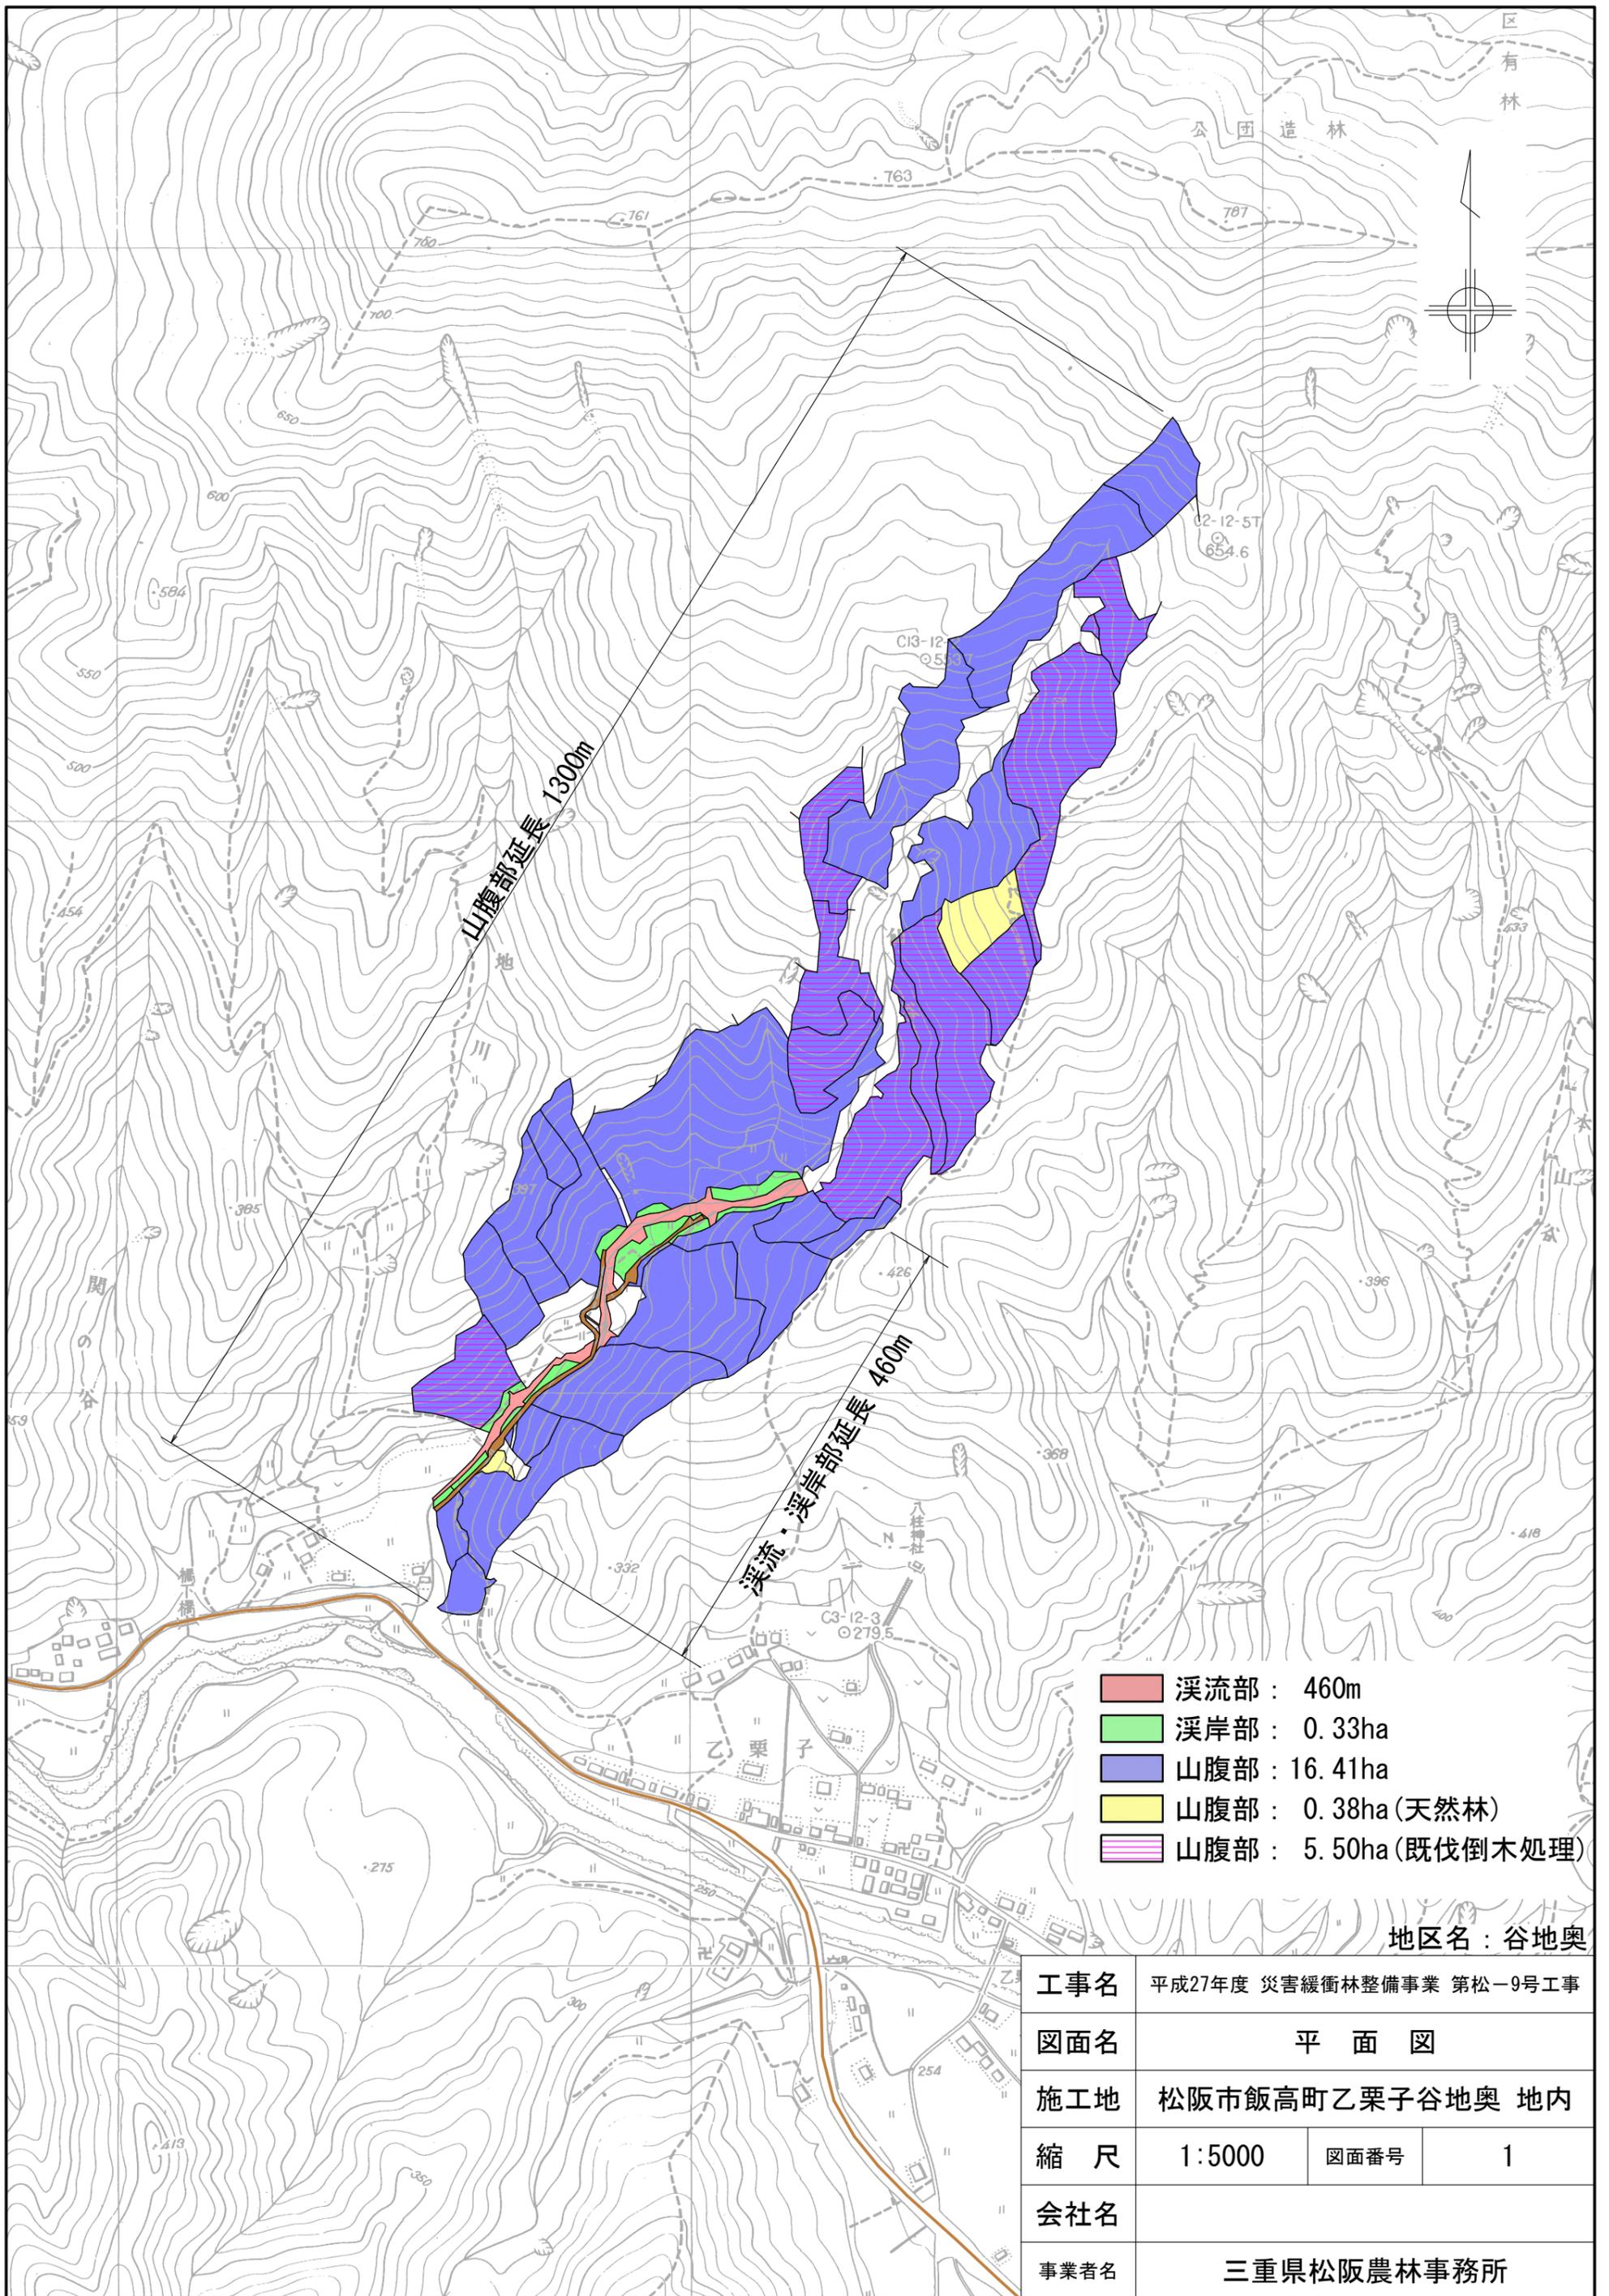

- 溪流部 : 460m
- 溪岸部 : 0.33ha
- 山腹部 : 16.41ha
- 山腹部 : 0.38ha(天然林)
- 山腹部 : 5.50ha(既伐倒木処理)

地区名 : 谷地奥

工事名	平成27年度 災害緩衝林整備事業 第松-9号工事		
図面名	平面図		
施工地	松阪市飯高町乙栗子谷地奥 地内		
縮尺	1:5000	図面番号	1
会社名			
事業者名	三重県松阪農林事務所		

この地図は、三重県市町総合事務組合管理者の承認を得て、同組合所管の「2006三重県共有デジタル地図(数値地形図2500(道路縁1000))」を使用し、調整したものである。

溪流部 危険木除去

谷地奥

整備前



整備後



溪流部 危険木除去

谷地奥

整備前




整備後




溪流部 危険木除去

谷地奥

整備前

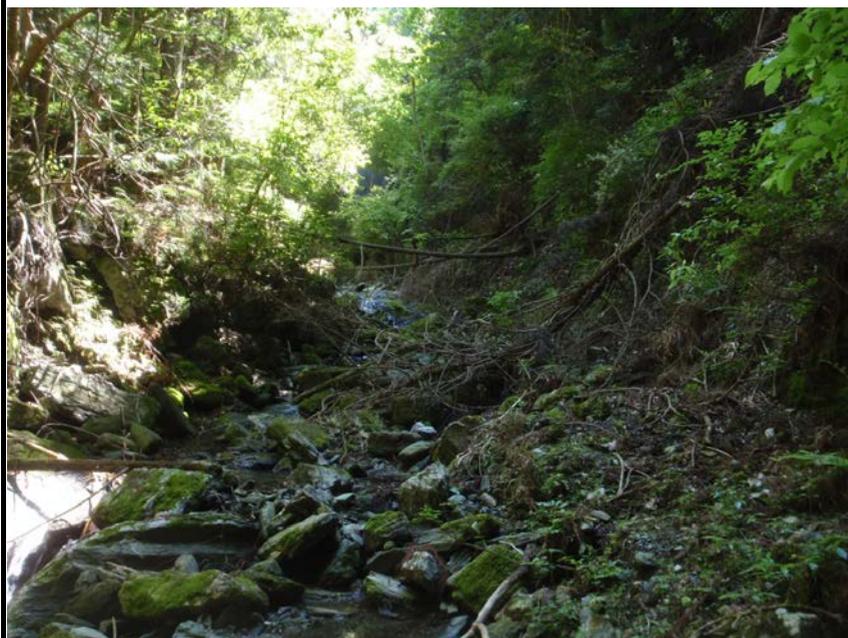

整備後

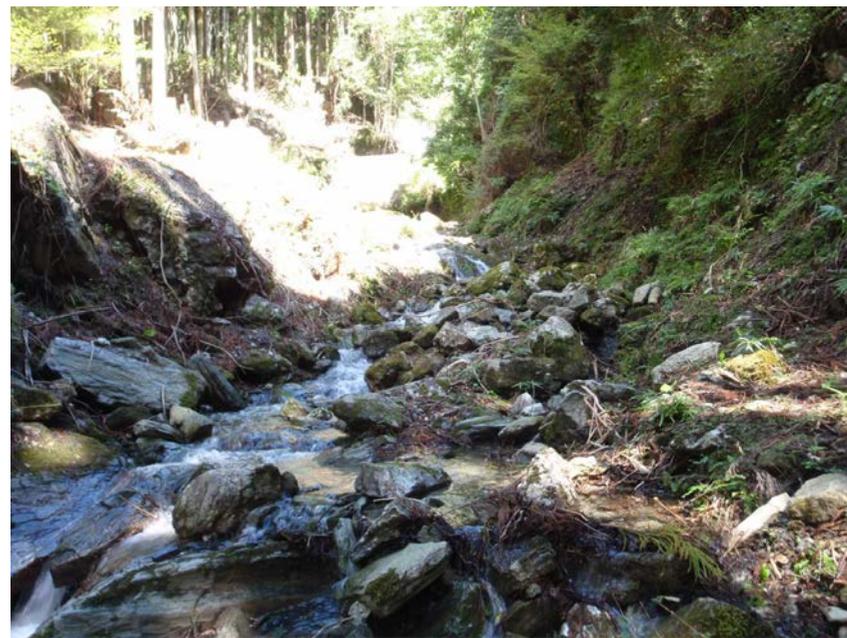

溪岸部 調整伐

谷地奥

整備前



整備後



溪岸部 調整伐

谷地奥

整備前



整備後



溪岸部 調整伐

谷地奥

整備前



整備後



山腹部 調整伐

谷地奥

整備前



整備後



山腹部 調整伐

谷地奥

整備前



整備後



山腹部 調整伐

谷地奥

整備前



整備後

