




一般県道多度長島線道路改良工事の供用開始について

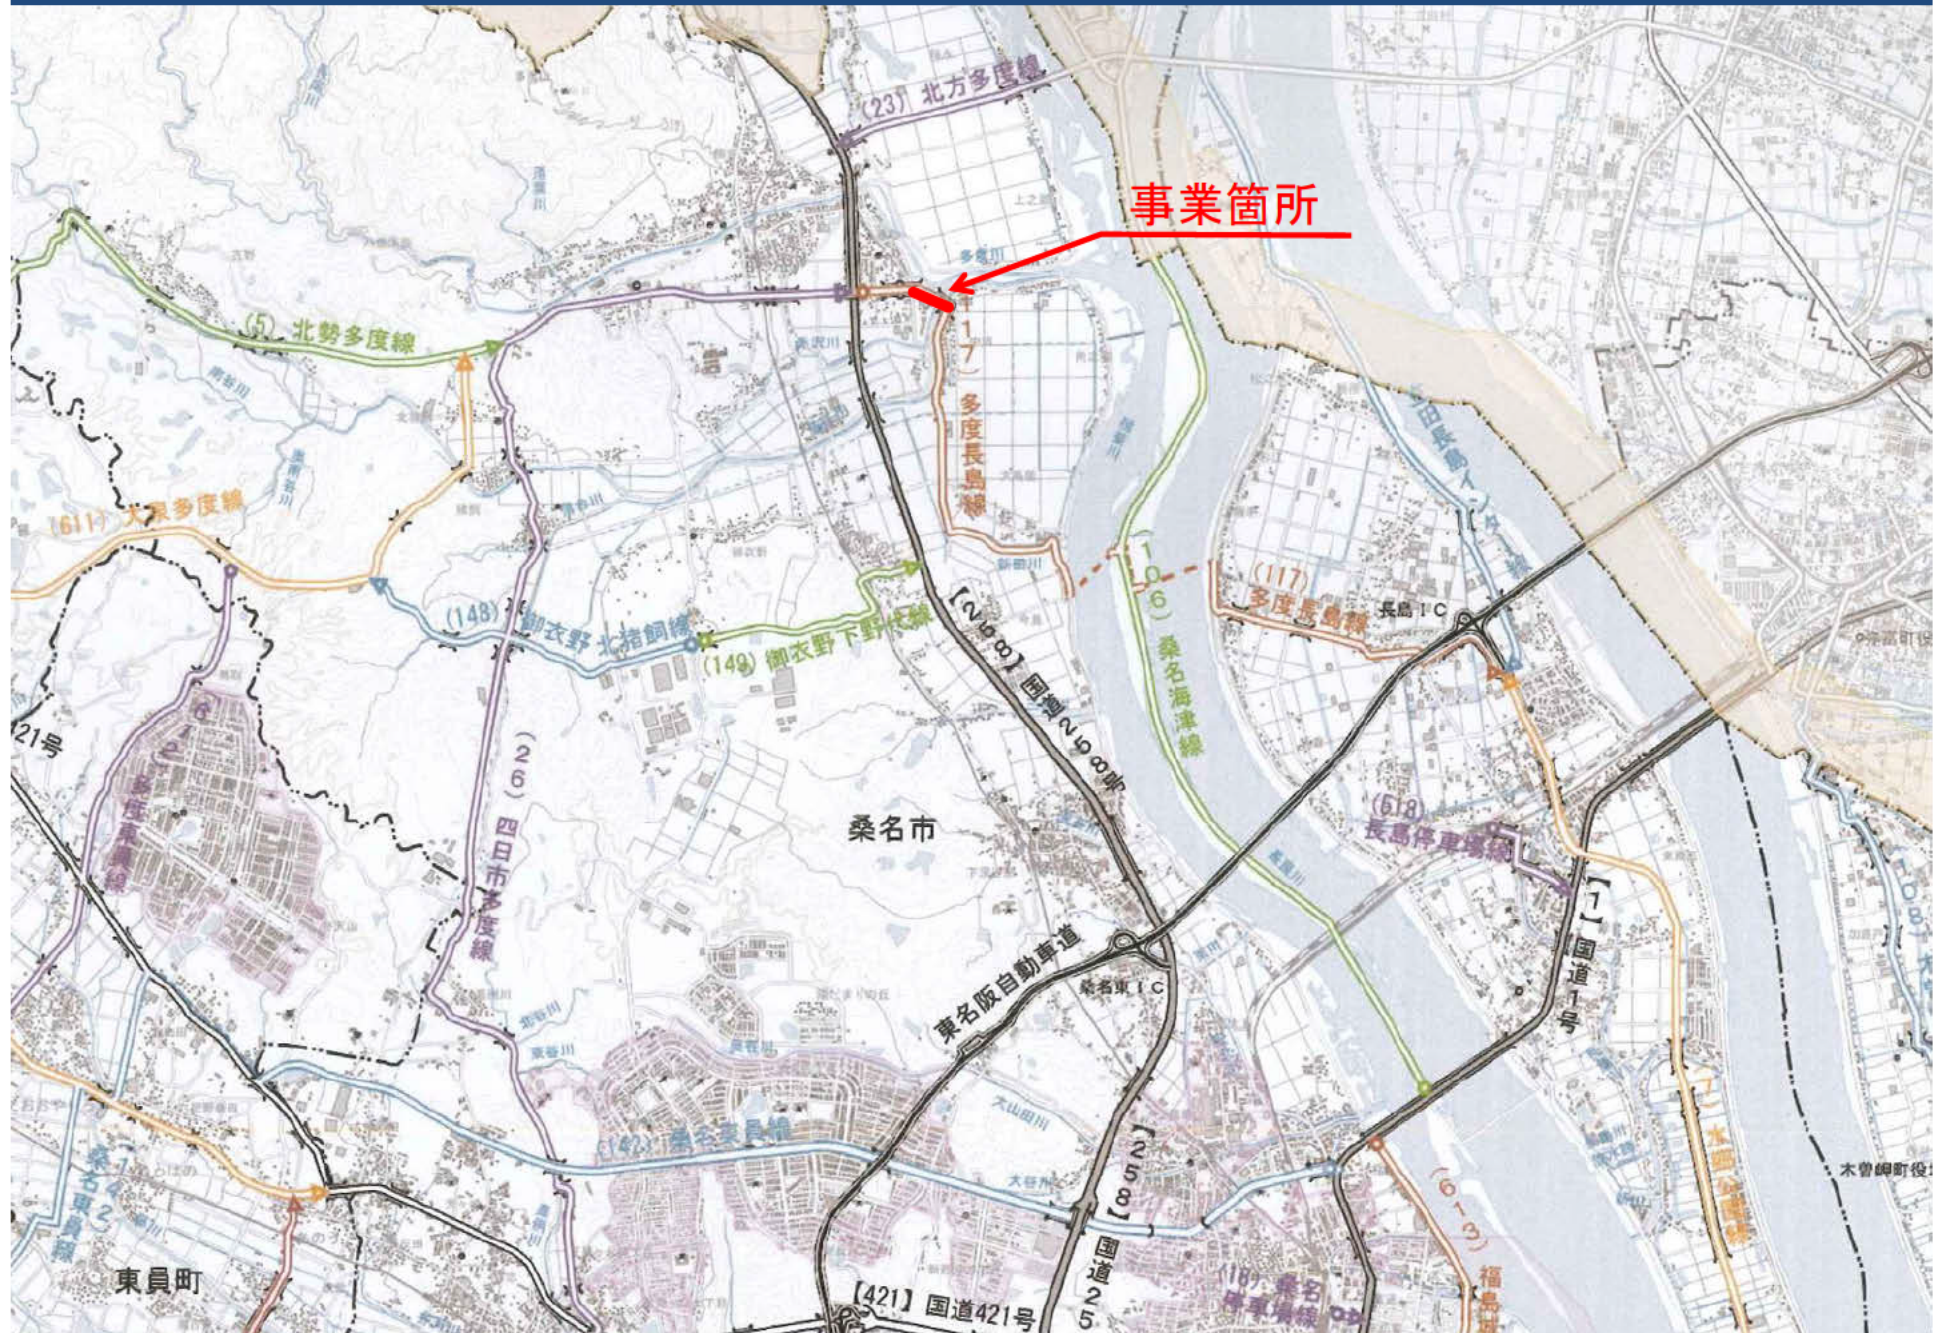

一般県道多度長島線道路改良工事の供用開始について

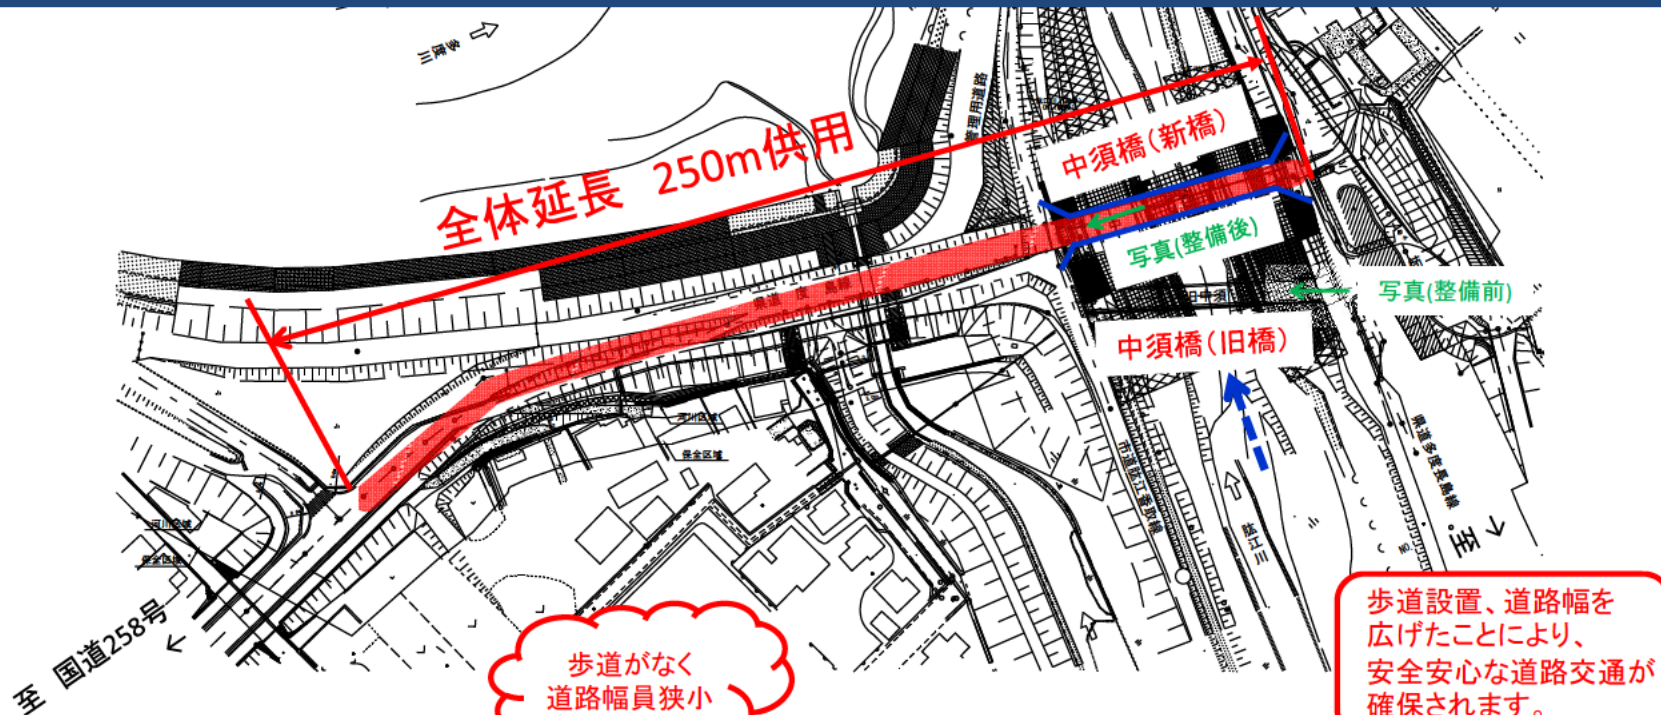

中須橋(旧橋)

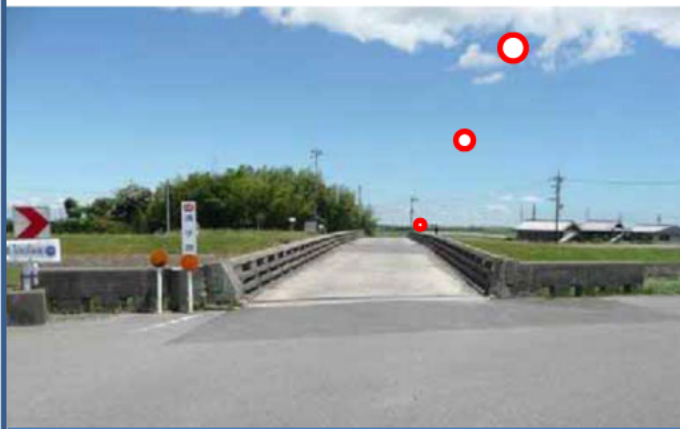

整備前



中須橋(新橋)から国道258号方面



整備後