



位置図

(大谷川)

1:50,000

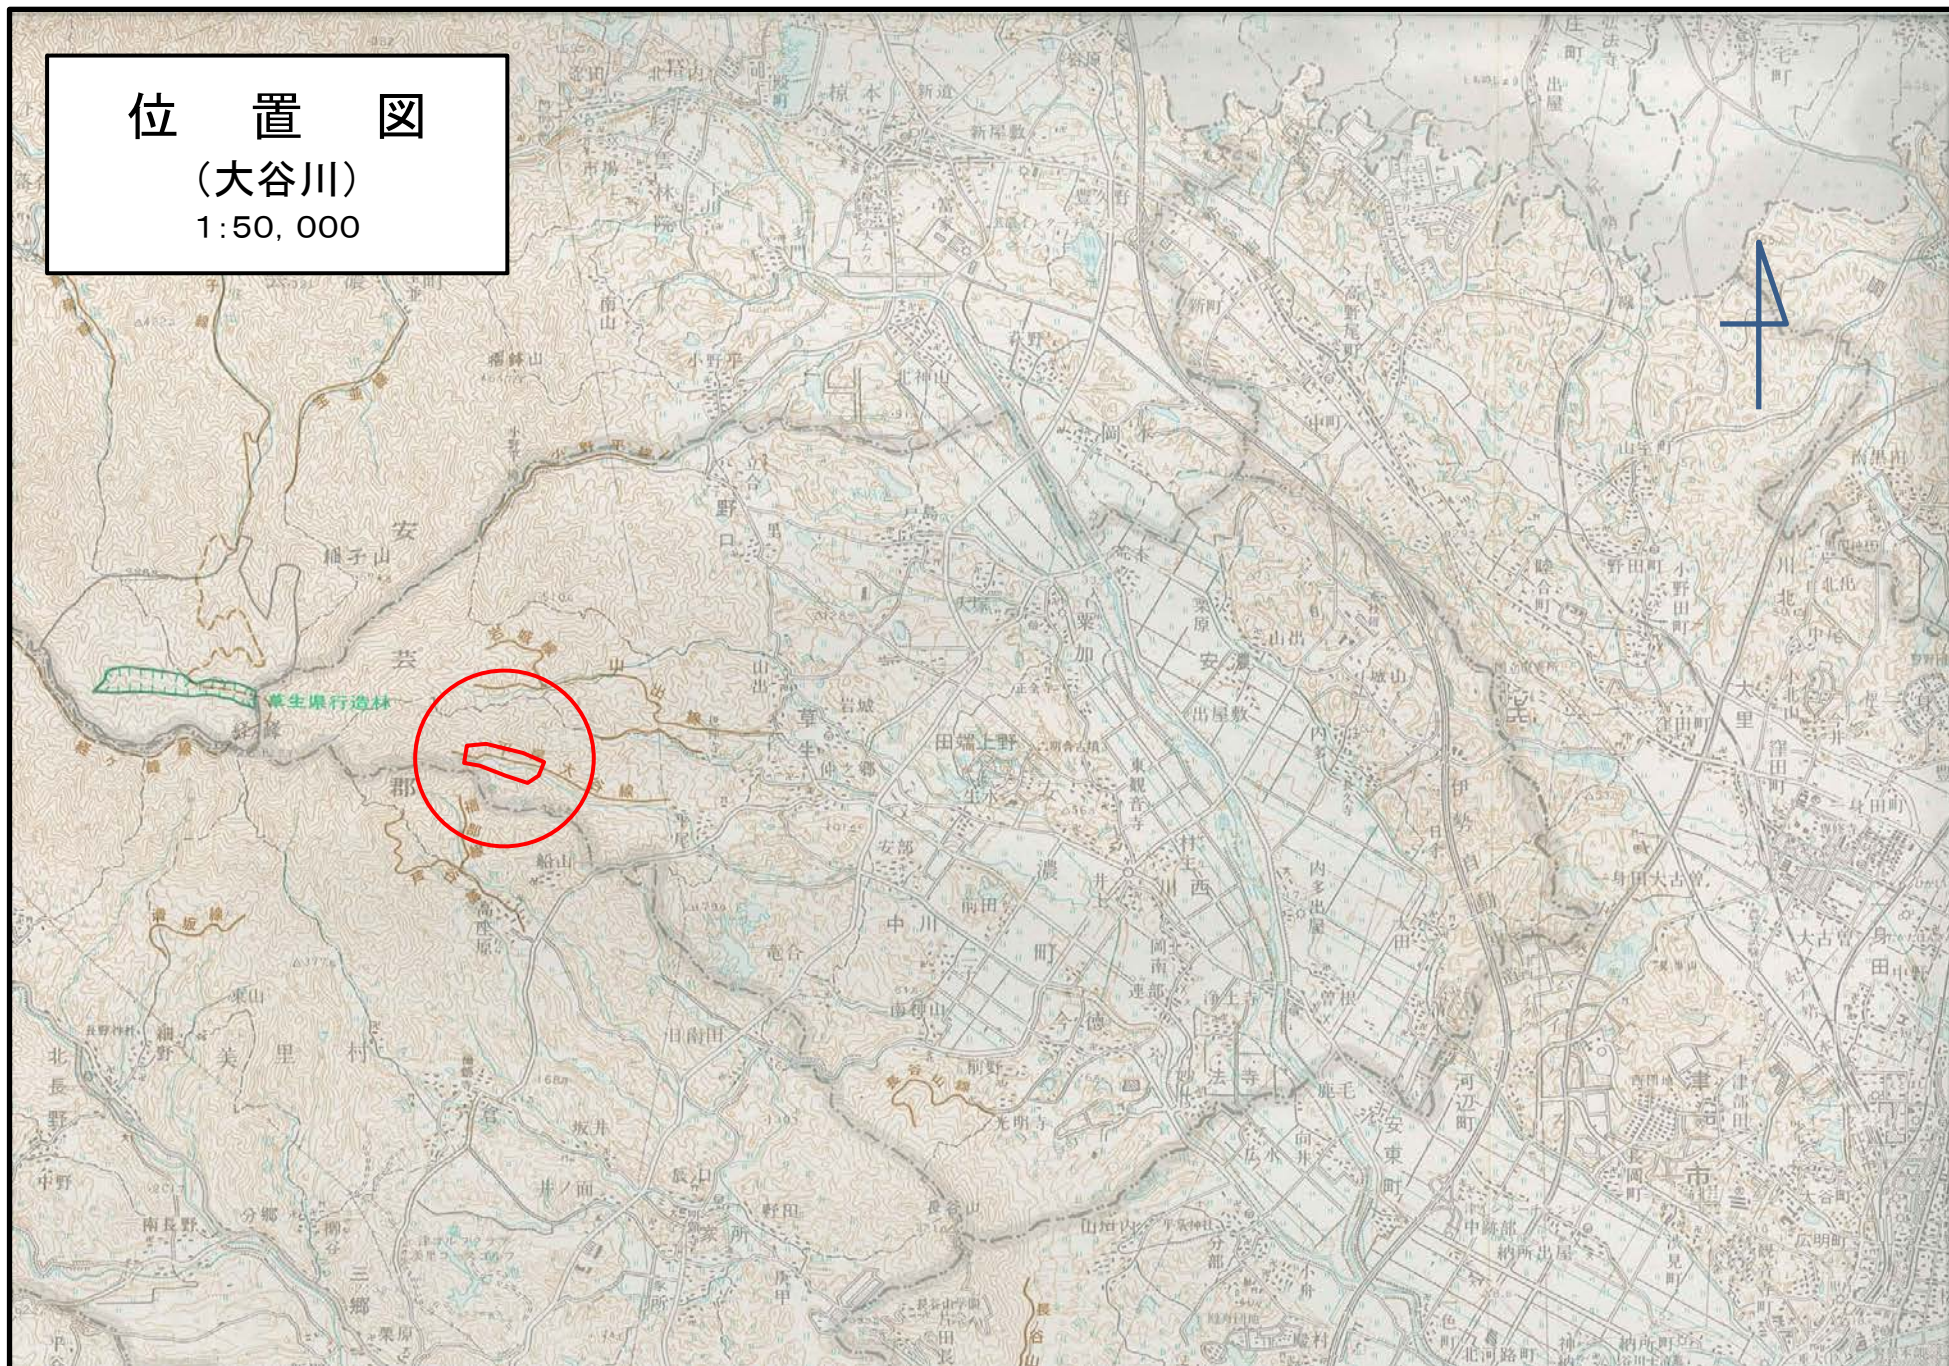

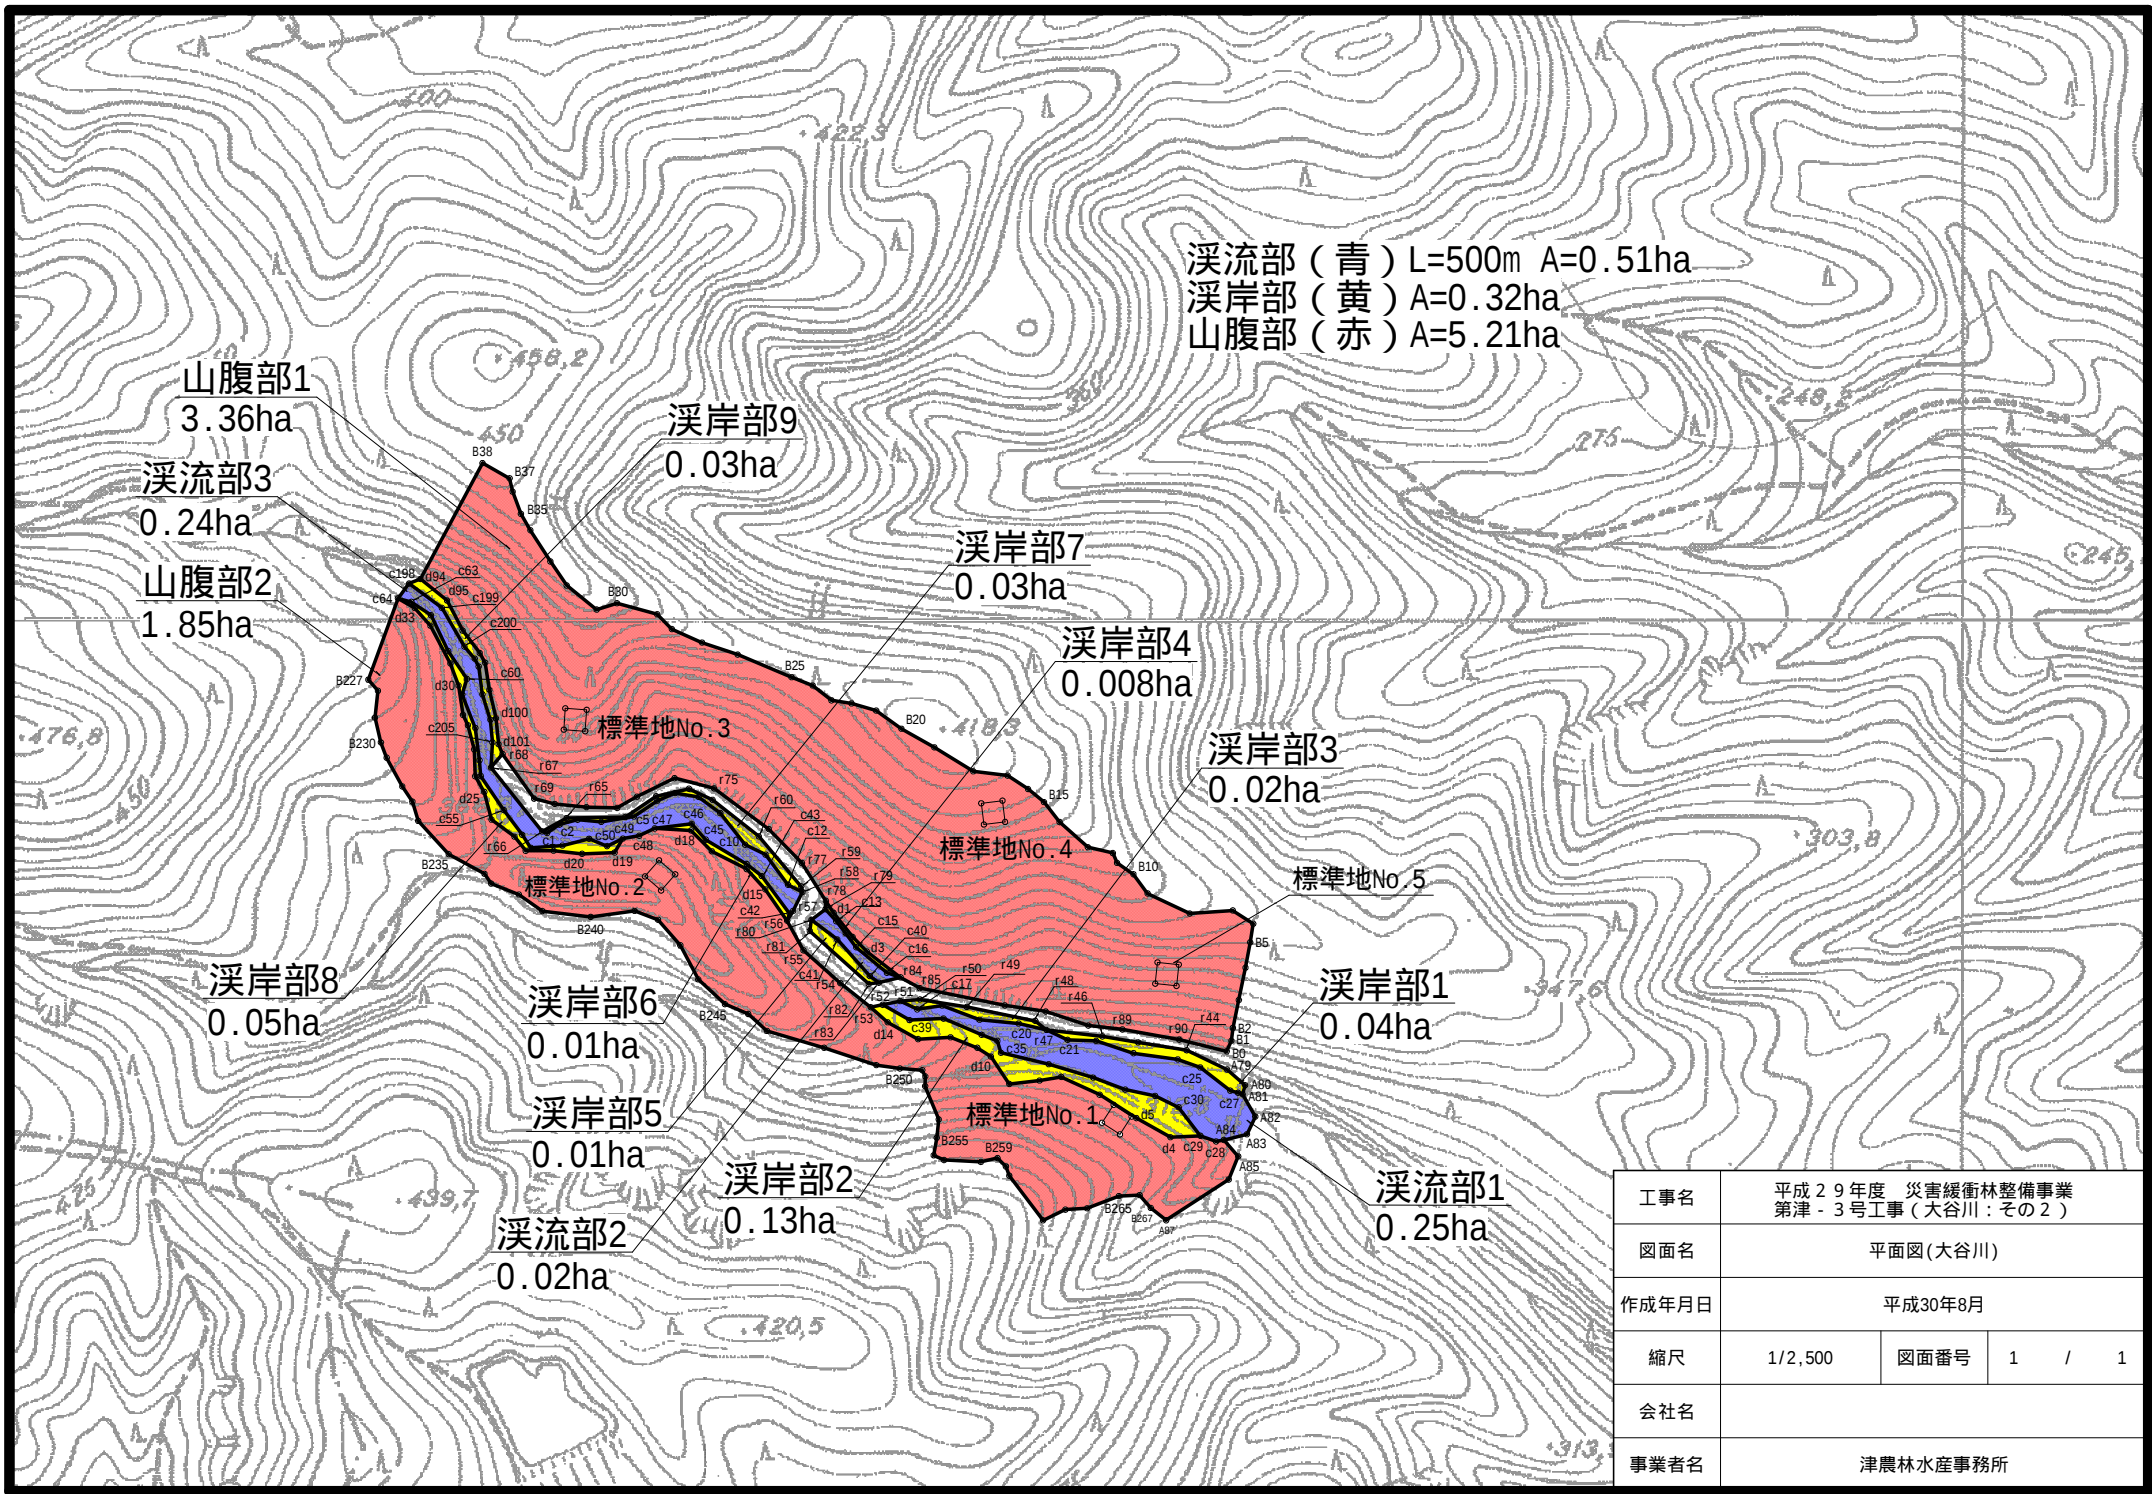

工事名	平成29年度 災害緩衝林整備事業 第津-3号工事(大谷川:その2)		
図面名	平面図(大谷川)		
作成年月日	平成30年8月		
縮尺	1/2,500	図面番号	1 / 1
会社名			
事業者名	津農林水産事務所		

溪流部 危険木除去

大谷川

整備前



整備後



溪岸部 調整伐

大谷川

整備前



整備後



山腹部 調整伐

大谷川

整備前



整備後



山腹部 土砂止め設置

大谷川

整備前



整備後



伐採作業状況

大谷川



集材作業状況

