


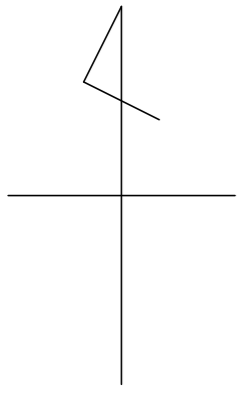


位置図

S = 1:50,000

平成29年度災害緩衝林整備事業
第松-3号工事(坂本) 施工位置



山腹部 2.00ha
 溪岸部 0.52ha

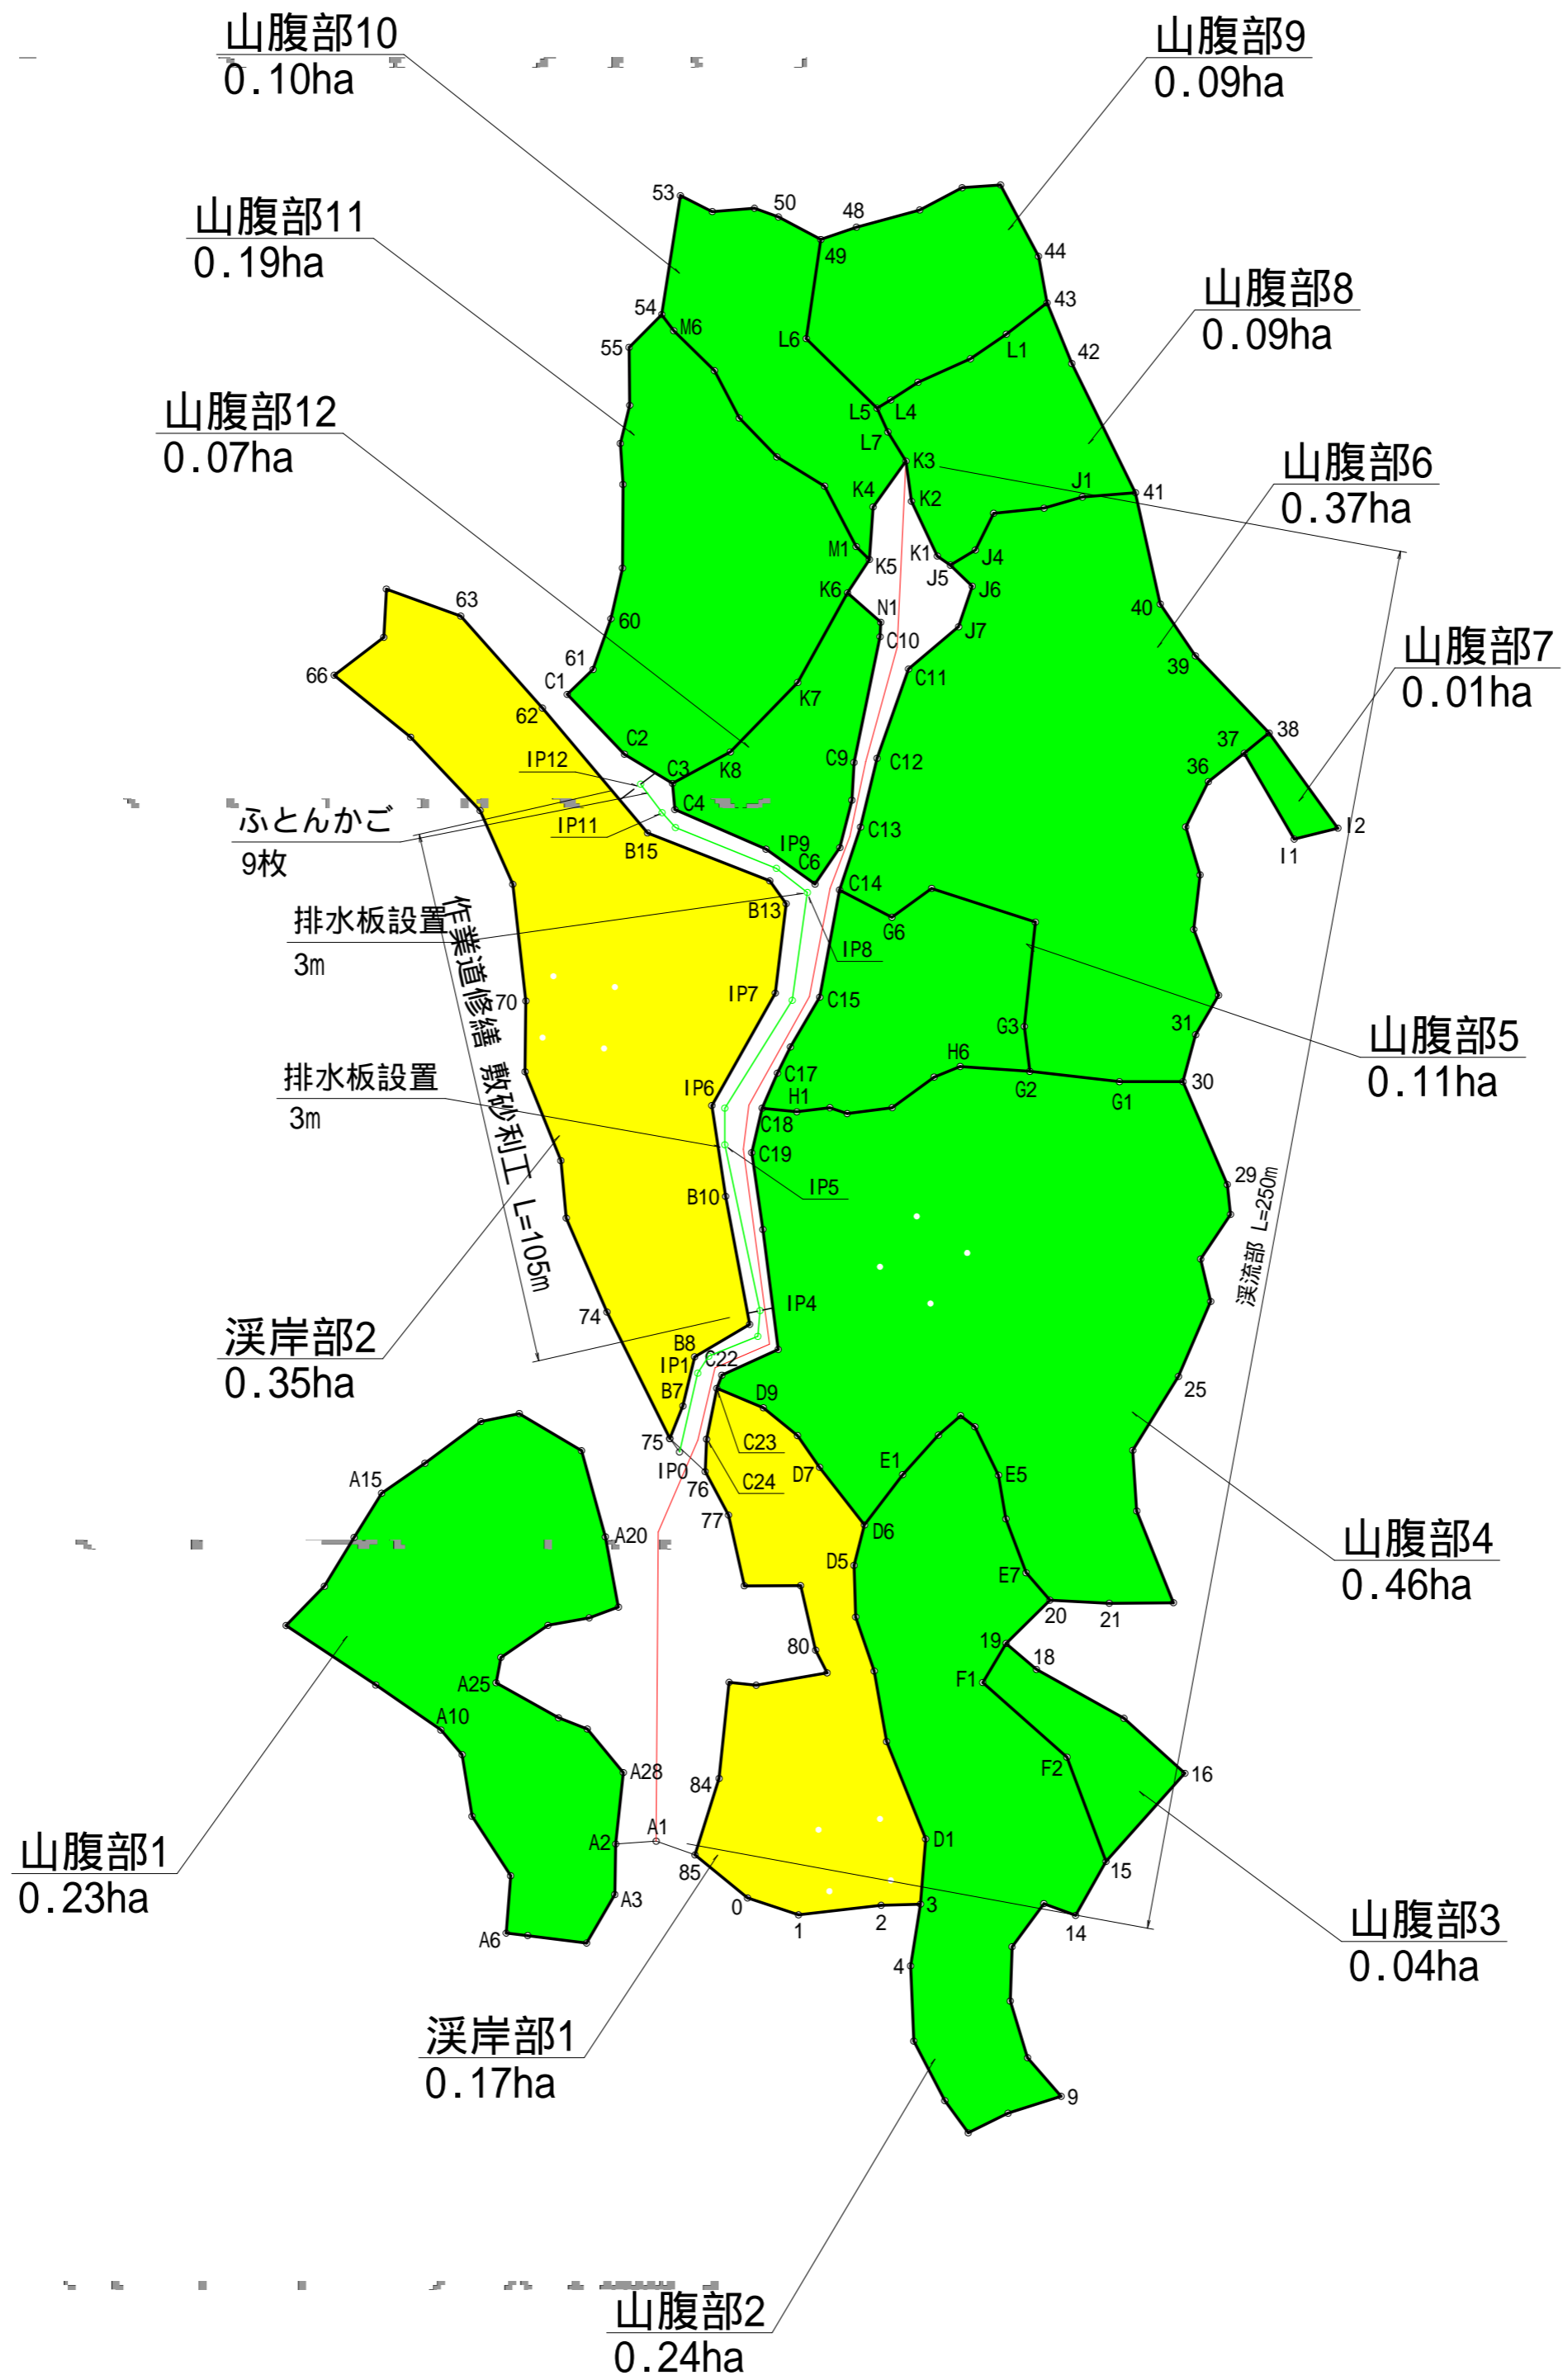

| | | | |
|-------|--------------------------|------|-------|
| 工事名 | H29災害緩衝林整備事業 第松-3号工事(坂本) | | |
| 図面名 | 平面図 | | |
| 作成年月日 | | | |
| 縮尺 | 1/1000 | 図面番号 | 1 / 1 |
| 会社名 | | | |
| 事業者名 | 松阪農林事務所 | | |

溪流部 危険木除去

坂本

整備前



整備後



溪岸部 調整伐

坂本

整備前



整備後



山腹部 調整伐

坂本

整備前



整備後



集材作業状況

坂本



集材作業状況

