


# 位置図 (1:50,000)



543-1104 大野内  
北牟婁郡紀北町十須字大野内



# 平面図 (大野内)

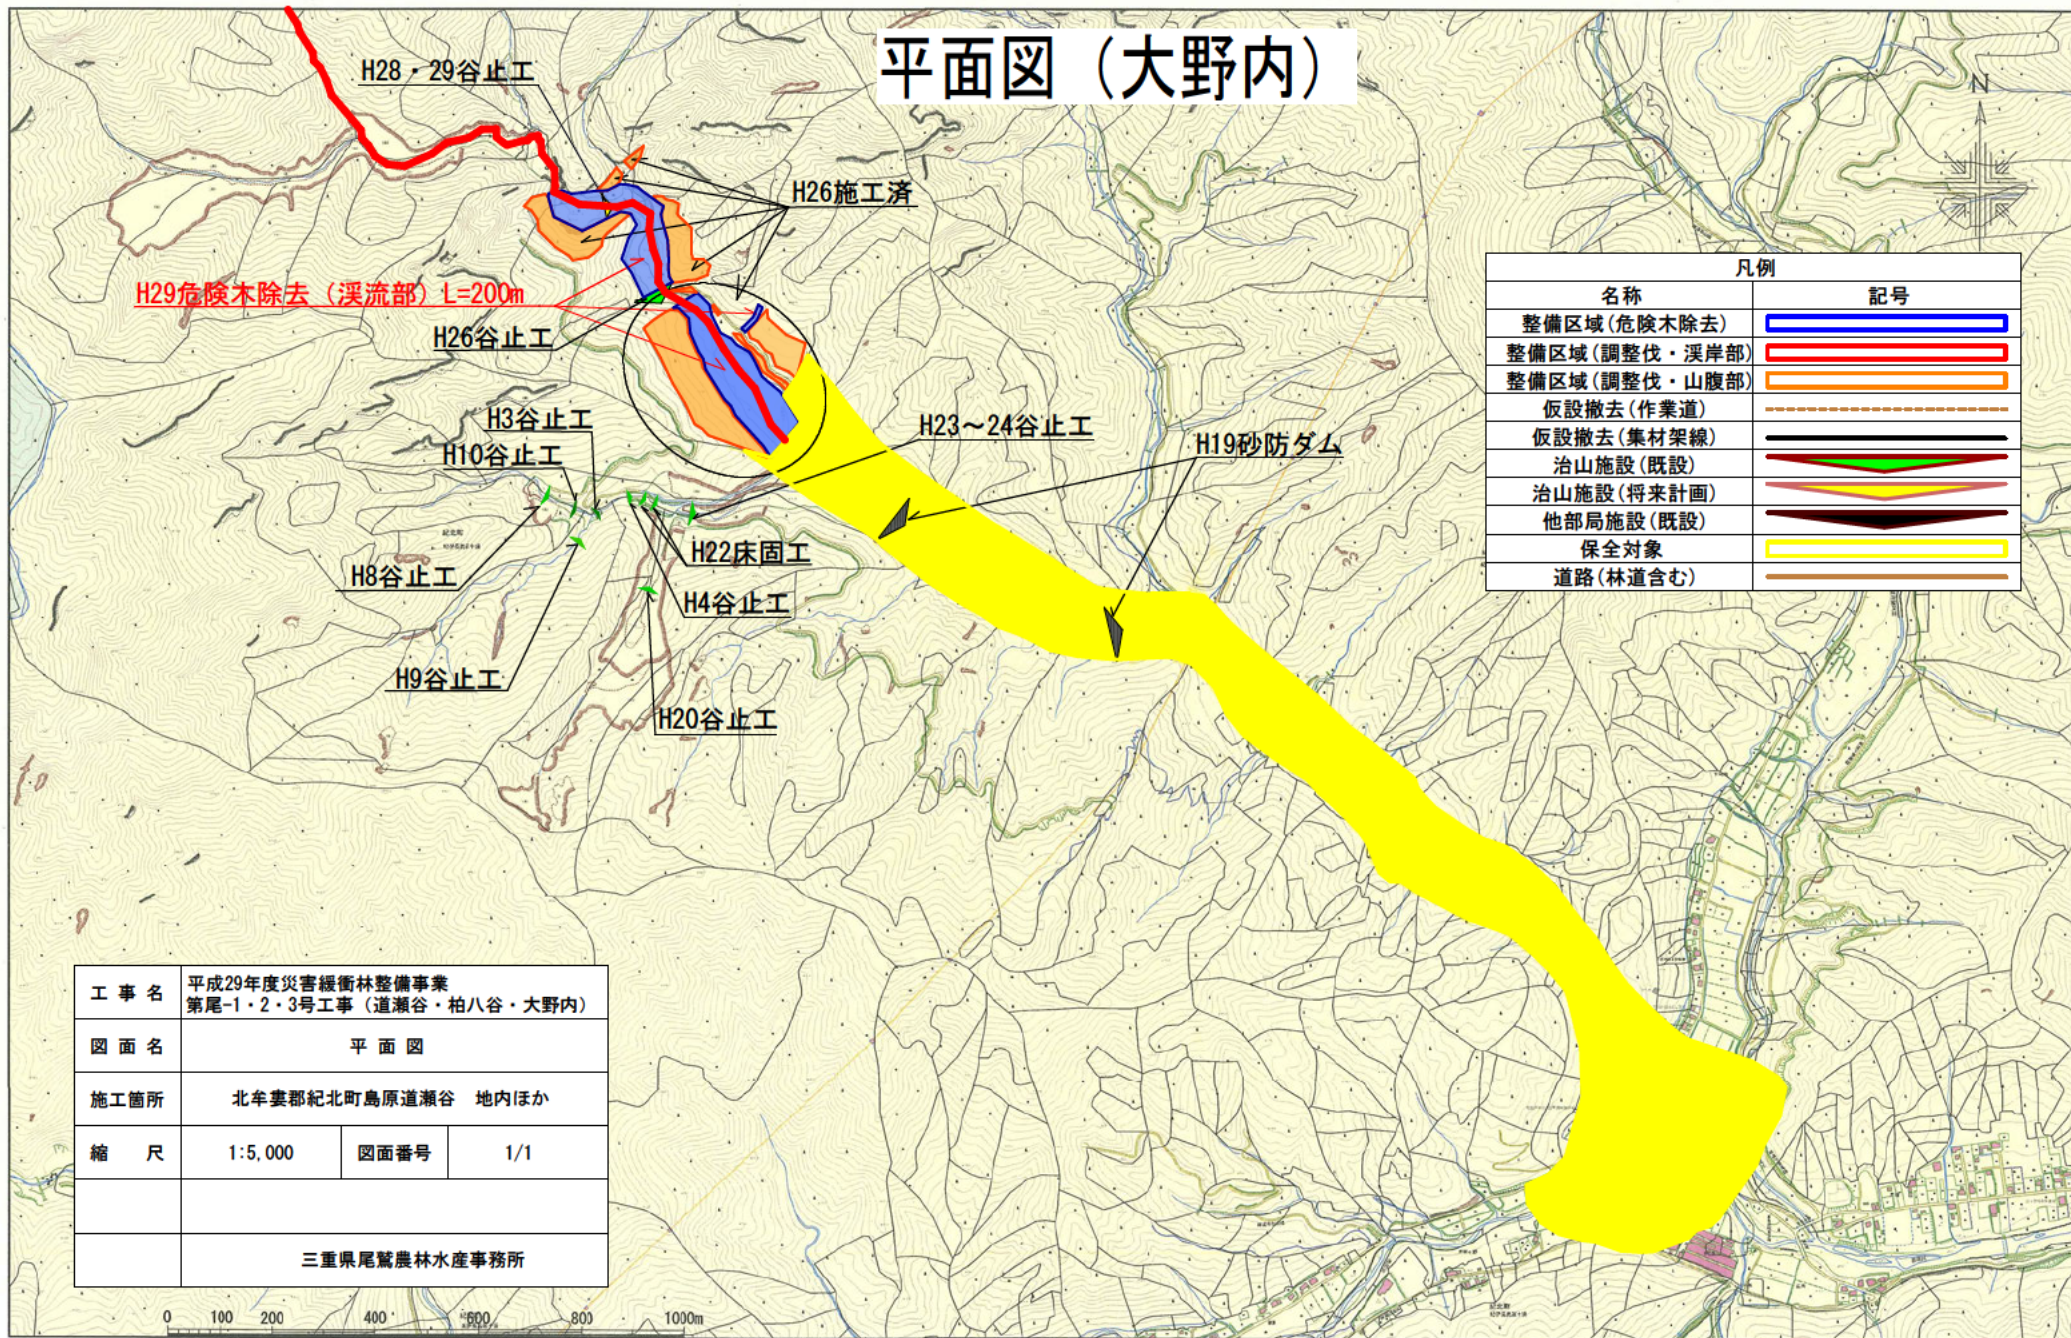

凡例	
名称	記号
整備区域(危険木除去)	
整備区域(調整伐・溪岸部)	
整備区域(調整伐・山腹部)	
仮設撤去(作業道)	
仮設撤去(集材架線)	
治山施設(既設)	
治山施設(将来計画)	
他部局施設(既設)	
保全対象	
道路(林道含む)	

工事名	平成29年度災害緩衝林整備事業 第尾-1・2・3号工事 (道瀬谷・柏八谷・大野内)		
図面名	平面図		
施工箇所	北牟婁郡紀北町島原道瀬谷 地内ほか		
縮尺	1:5,000	図面番号	1/1
三重県尾鷲農林水産事務所			

0 100 200 400 600 800 1000m

# 溪流部 危険木除去

大野内

整備前



整備後



# 溪流部 危険木除去

大野内

整備前



整備後



# 溪流部 危険木除去

大野内

整備前



整備後



# 溪流部 危険木除去

大野内

整備前



整備後



# 溪流部 危険木除去

大野内

整備前



整備後



# 伐採作業状況

大野内



# 集材作業状況

