



位置図

1:50,000

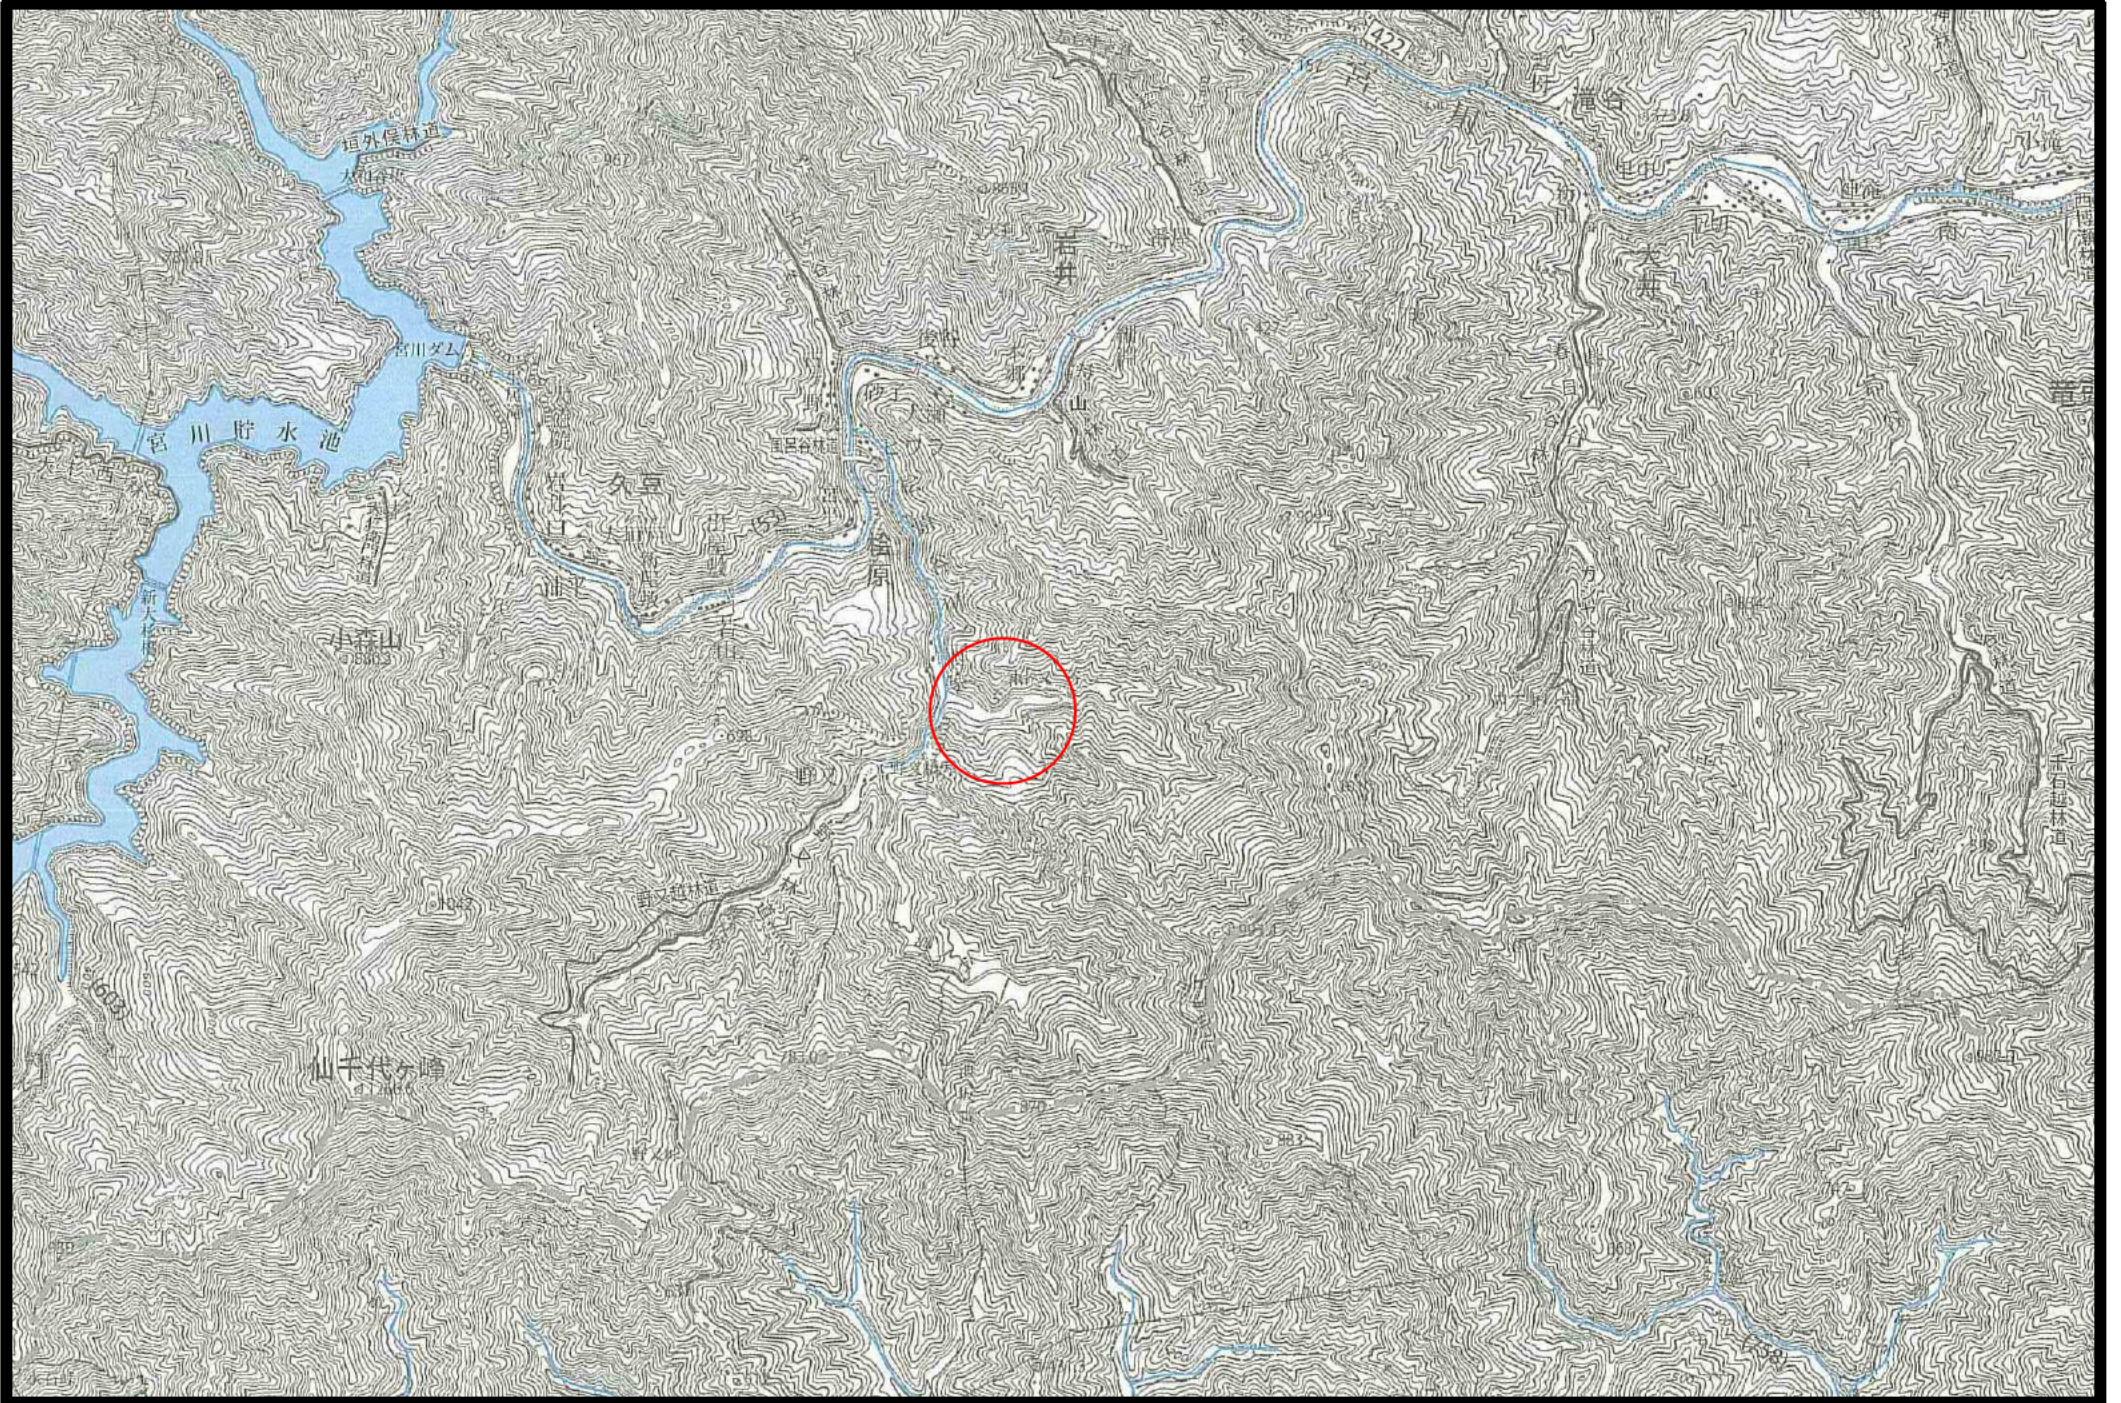

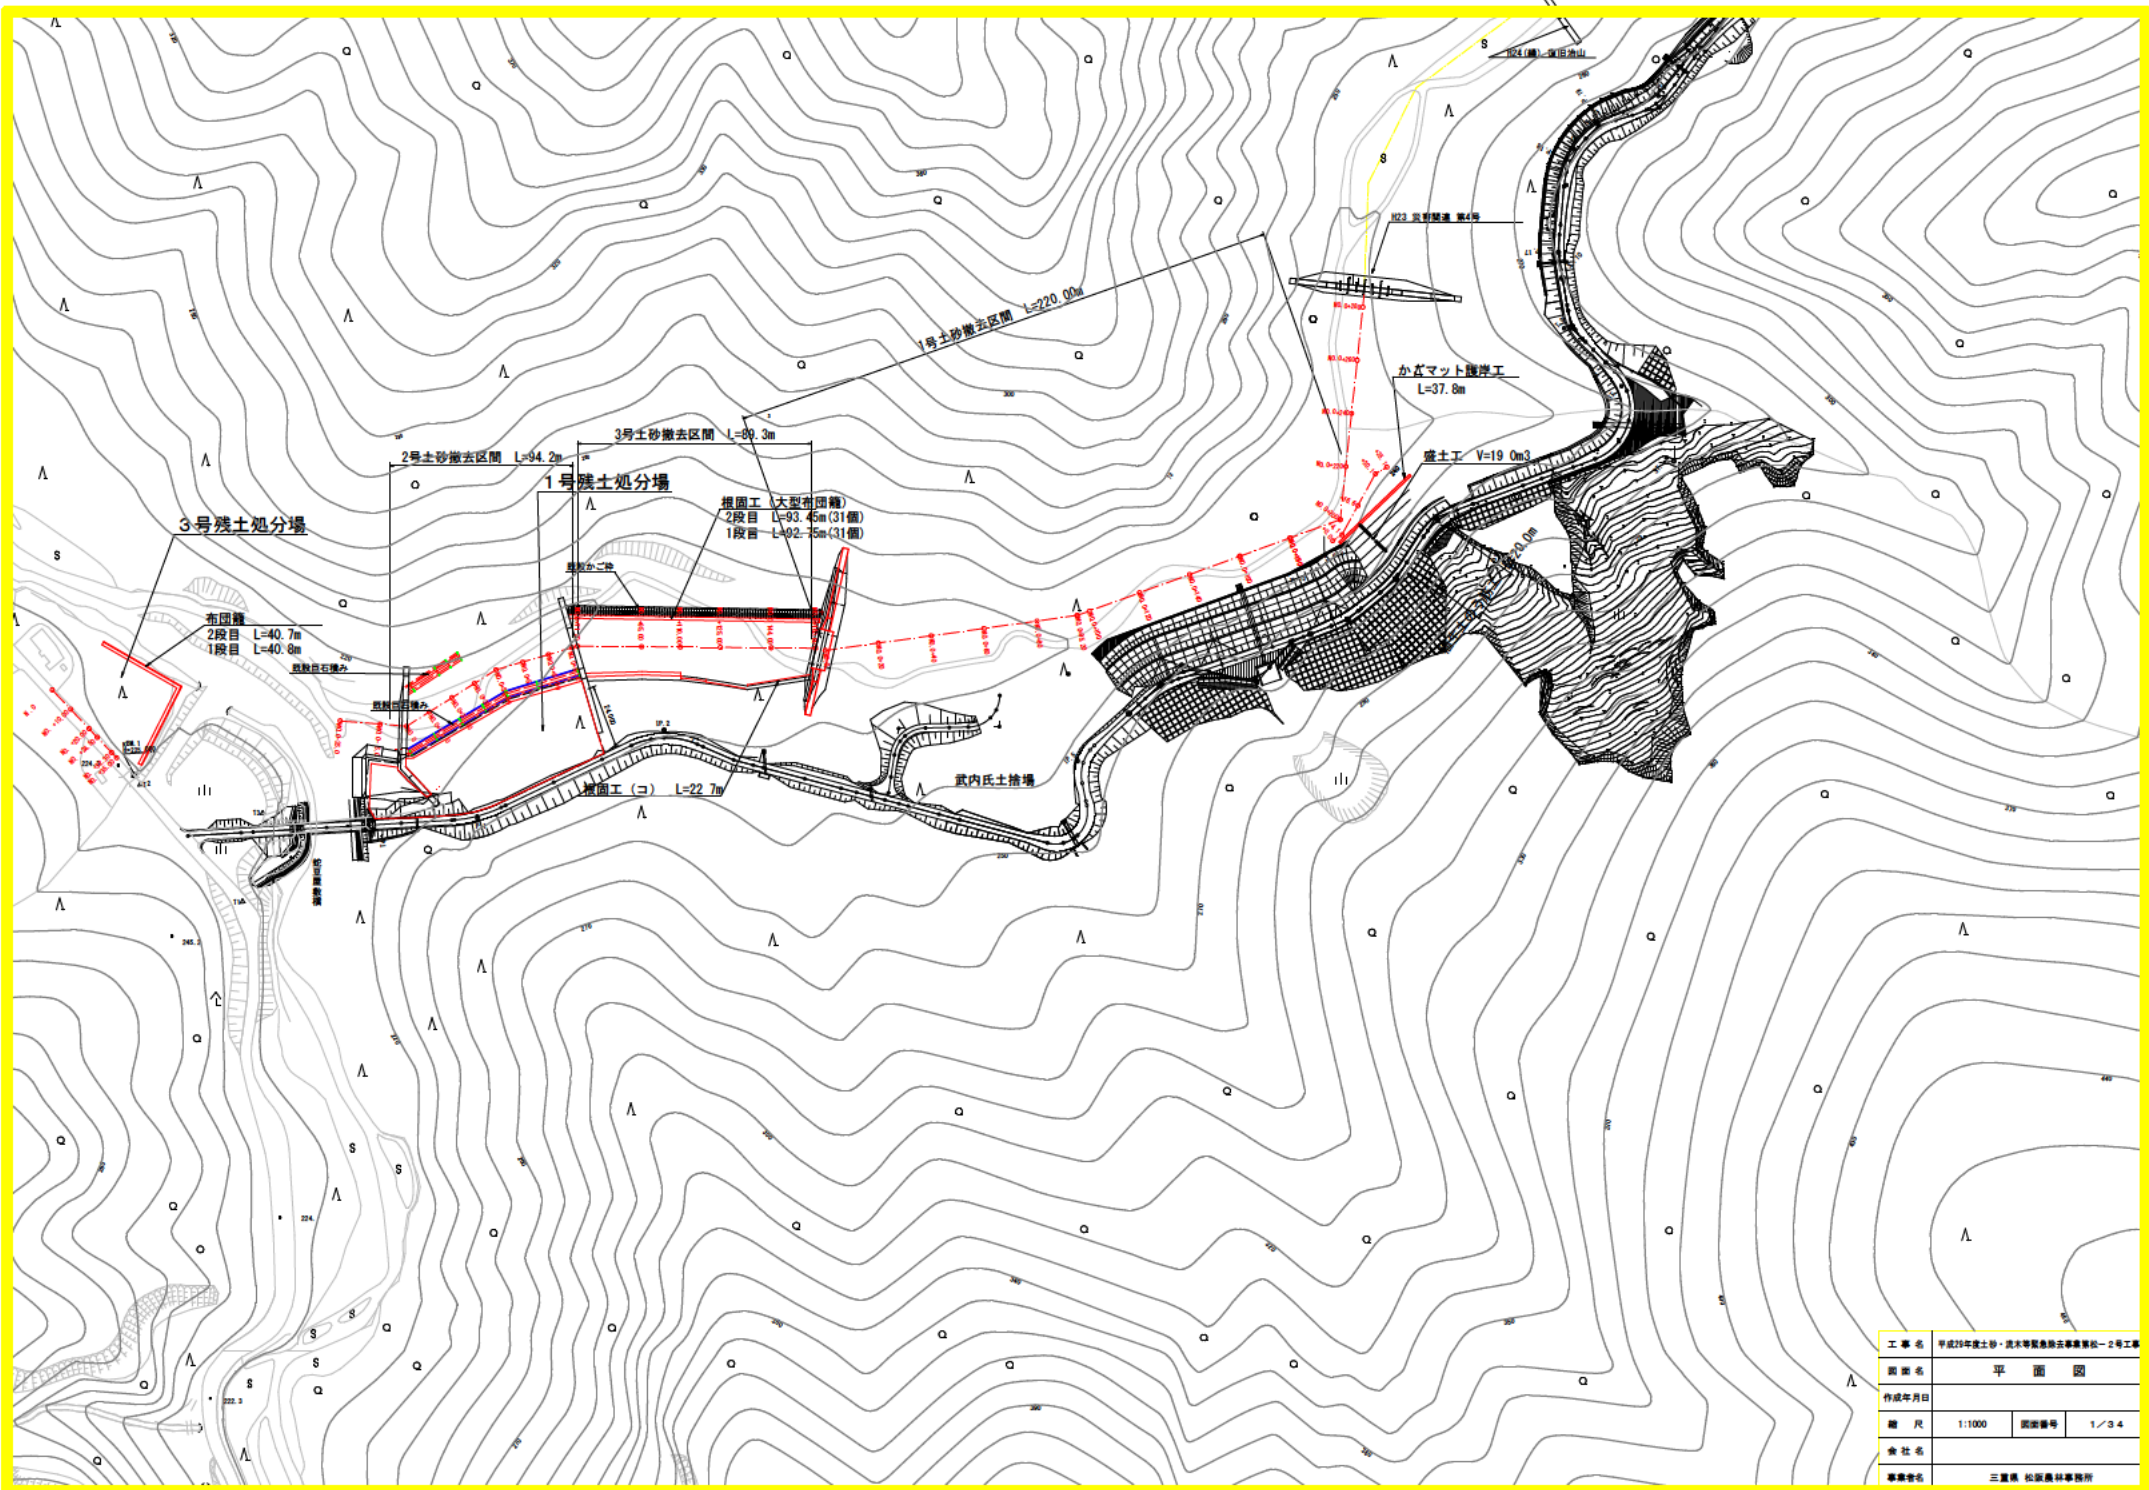

工事名	平成29年度土砂・泥水等緊急除去事業第1区-2号工事		
図面名	平面図		
作成年月日			
縮尺	1:1000	図面番号	1/34
会社名			
専業主名	三置橋 松原農林事務所		

土砂・流木緊急除去

東又谷

整備前



整備後



土砂・流木緊急除去

東又谷

整備前



整備後



土砂・流木緊急除去

東又谷

整備前



整備後

