1階来館者トイレ　◎親器　○子器

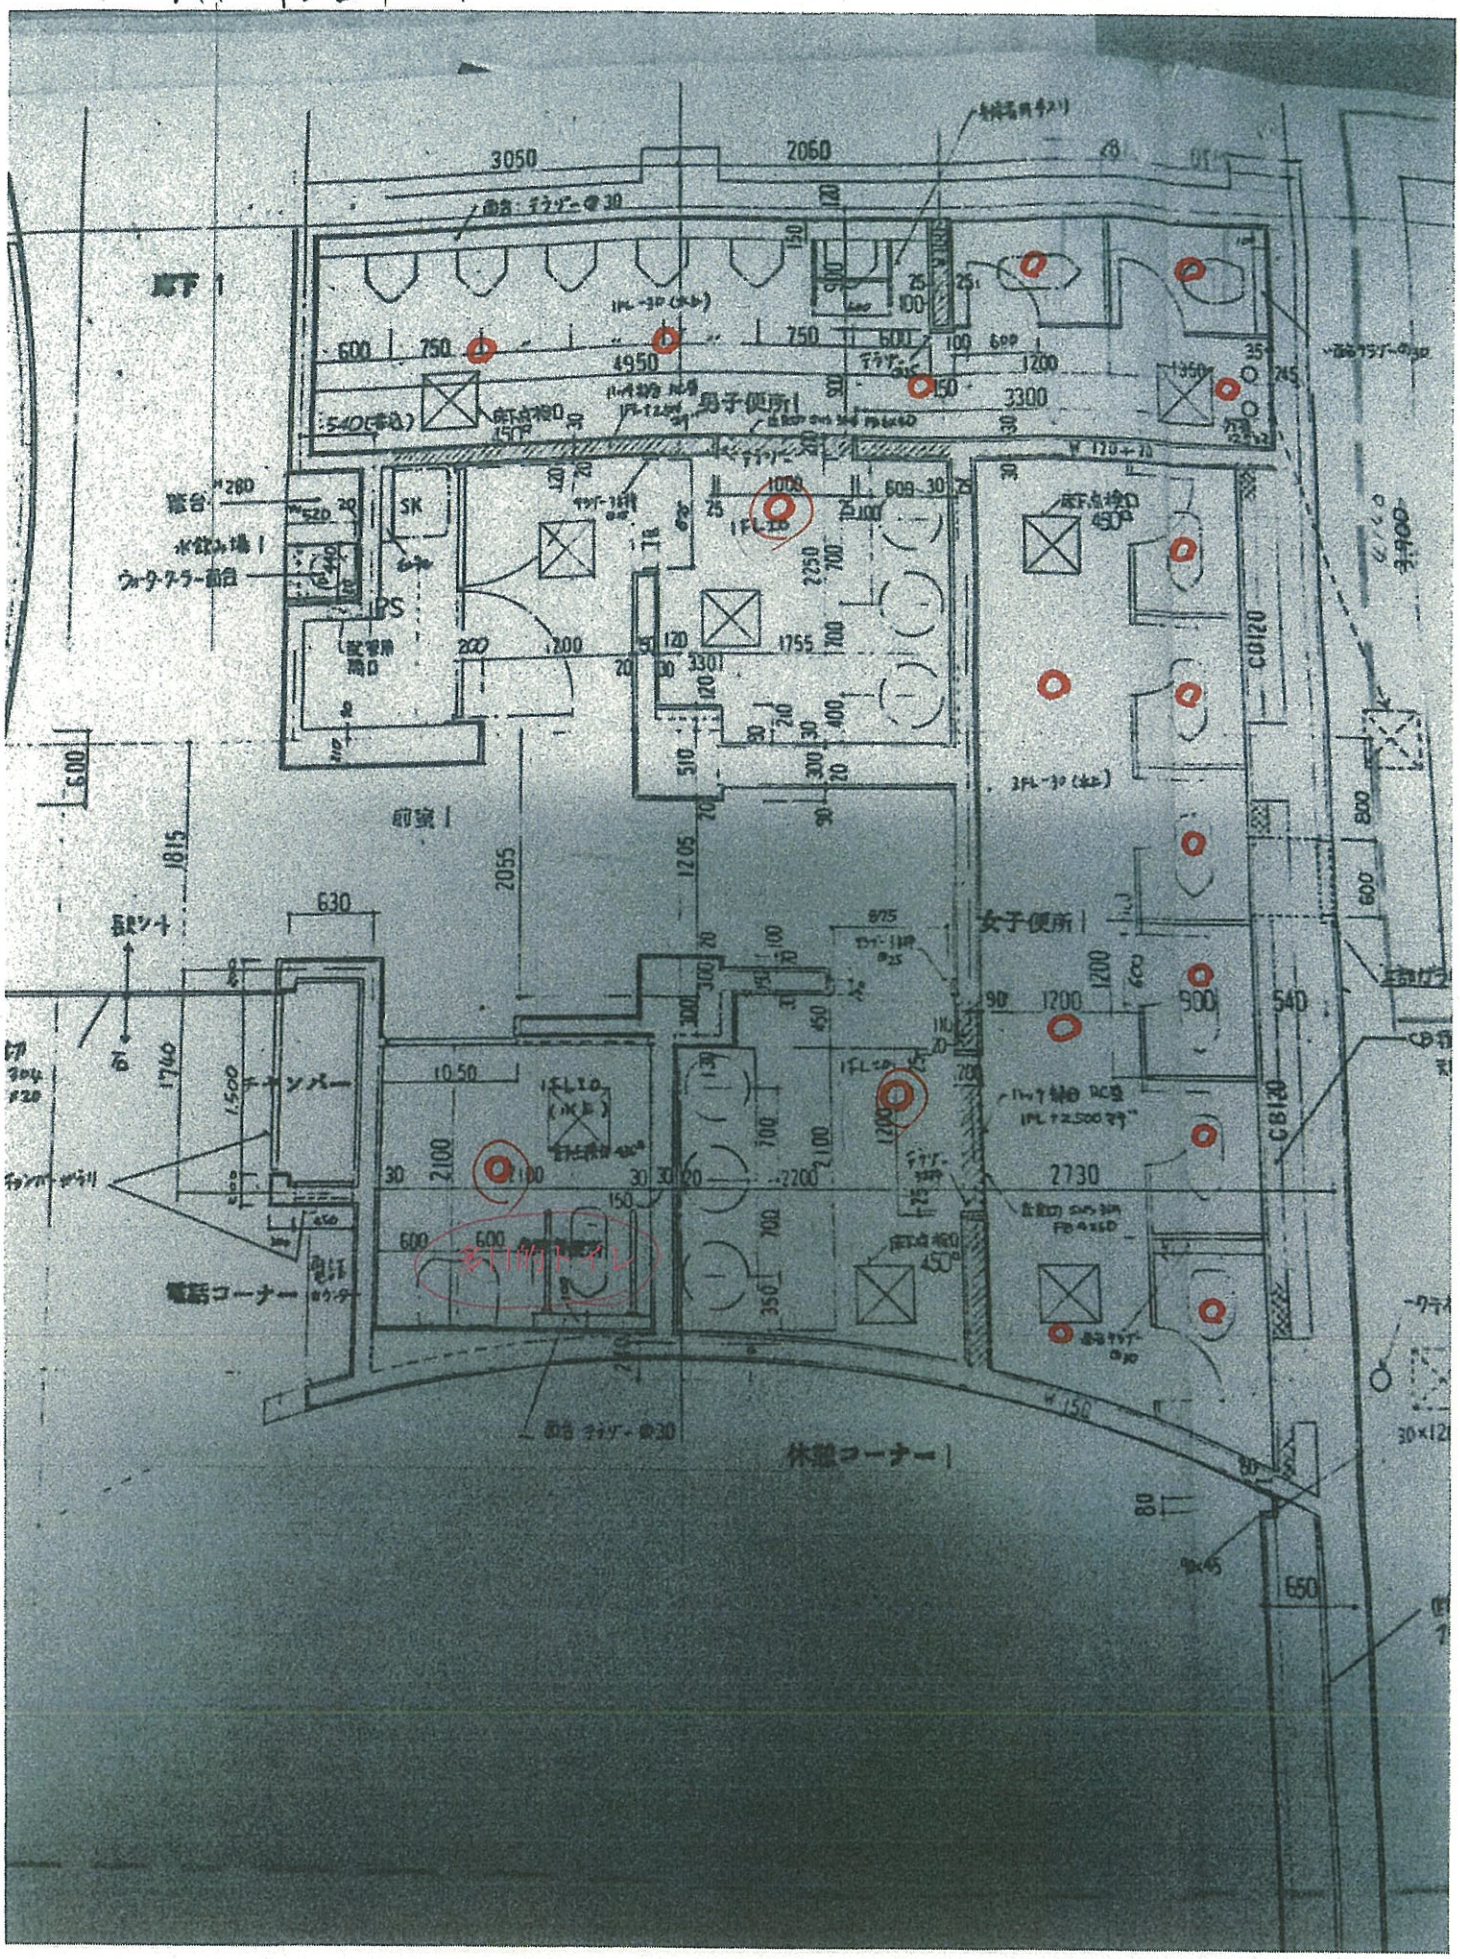

1階 職員トイレ　◎ 親器　○ 子器

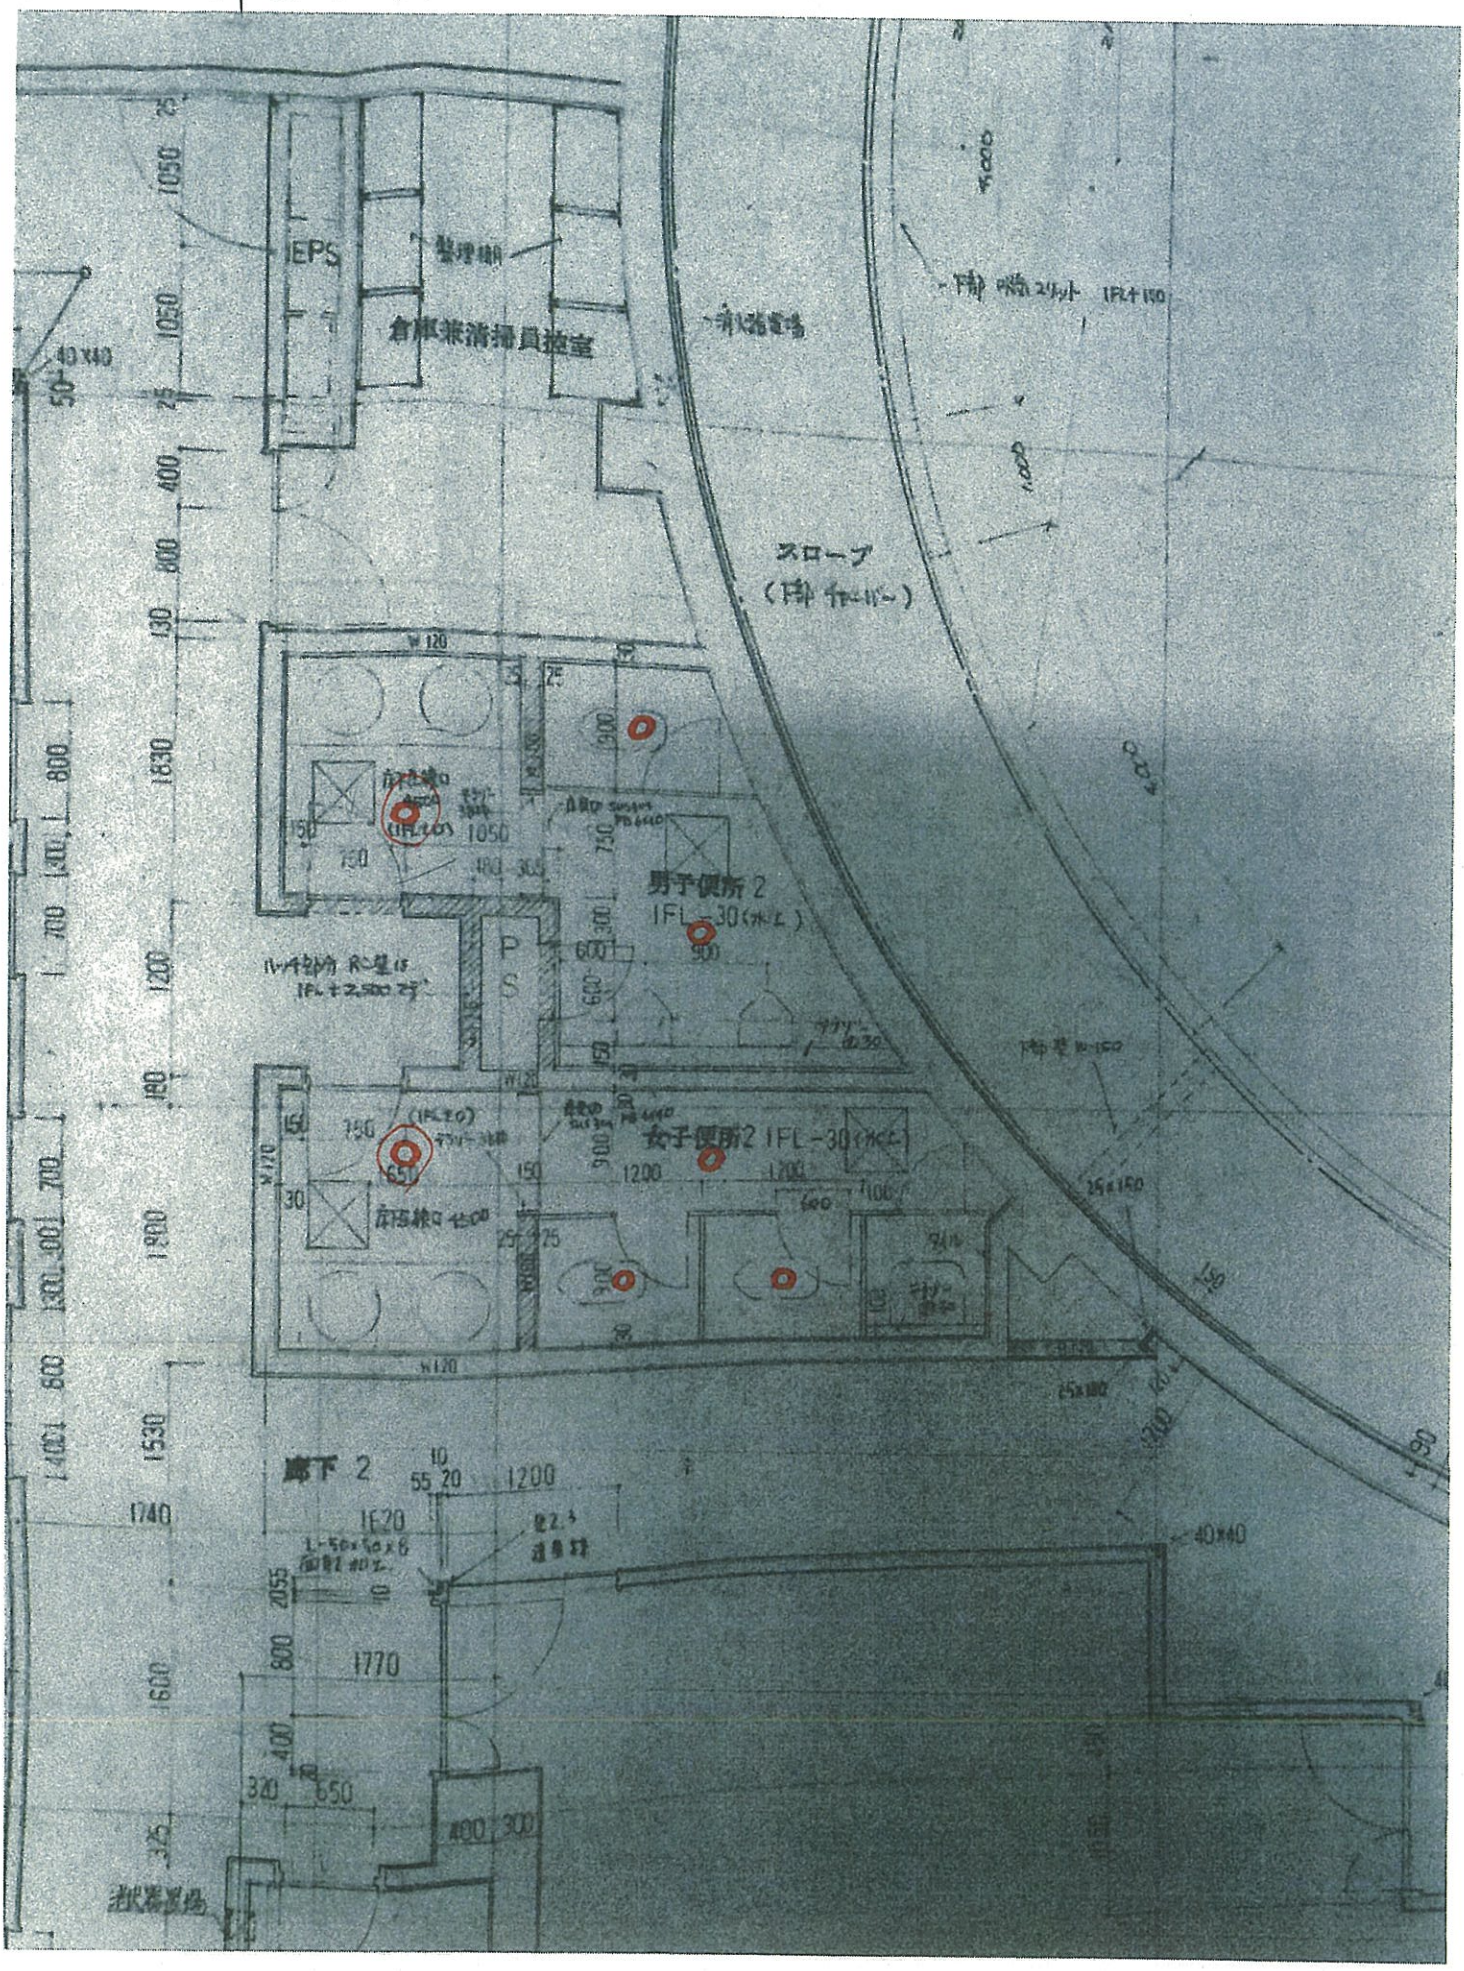

2階トイレ　◎ 親器　○ 子器

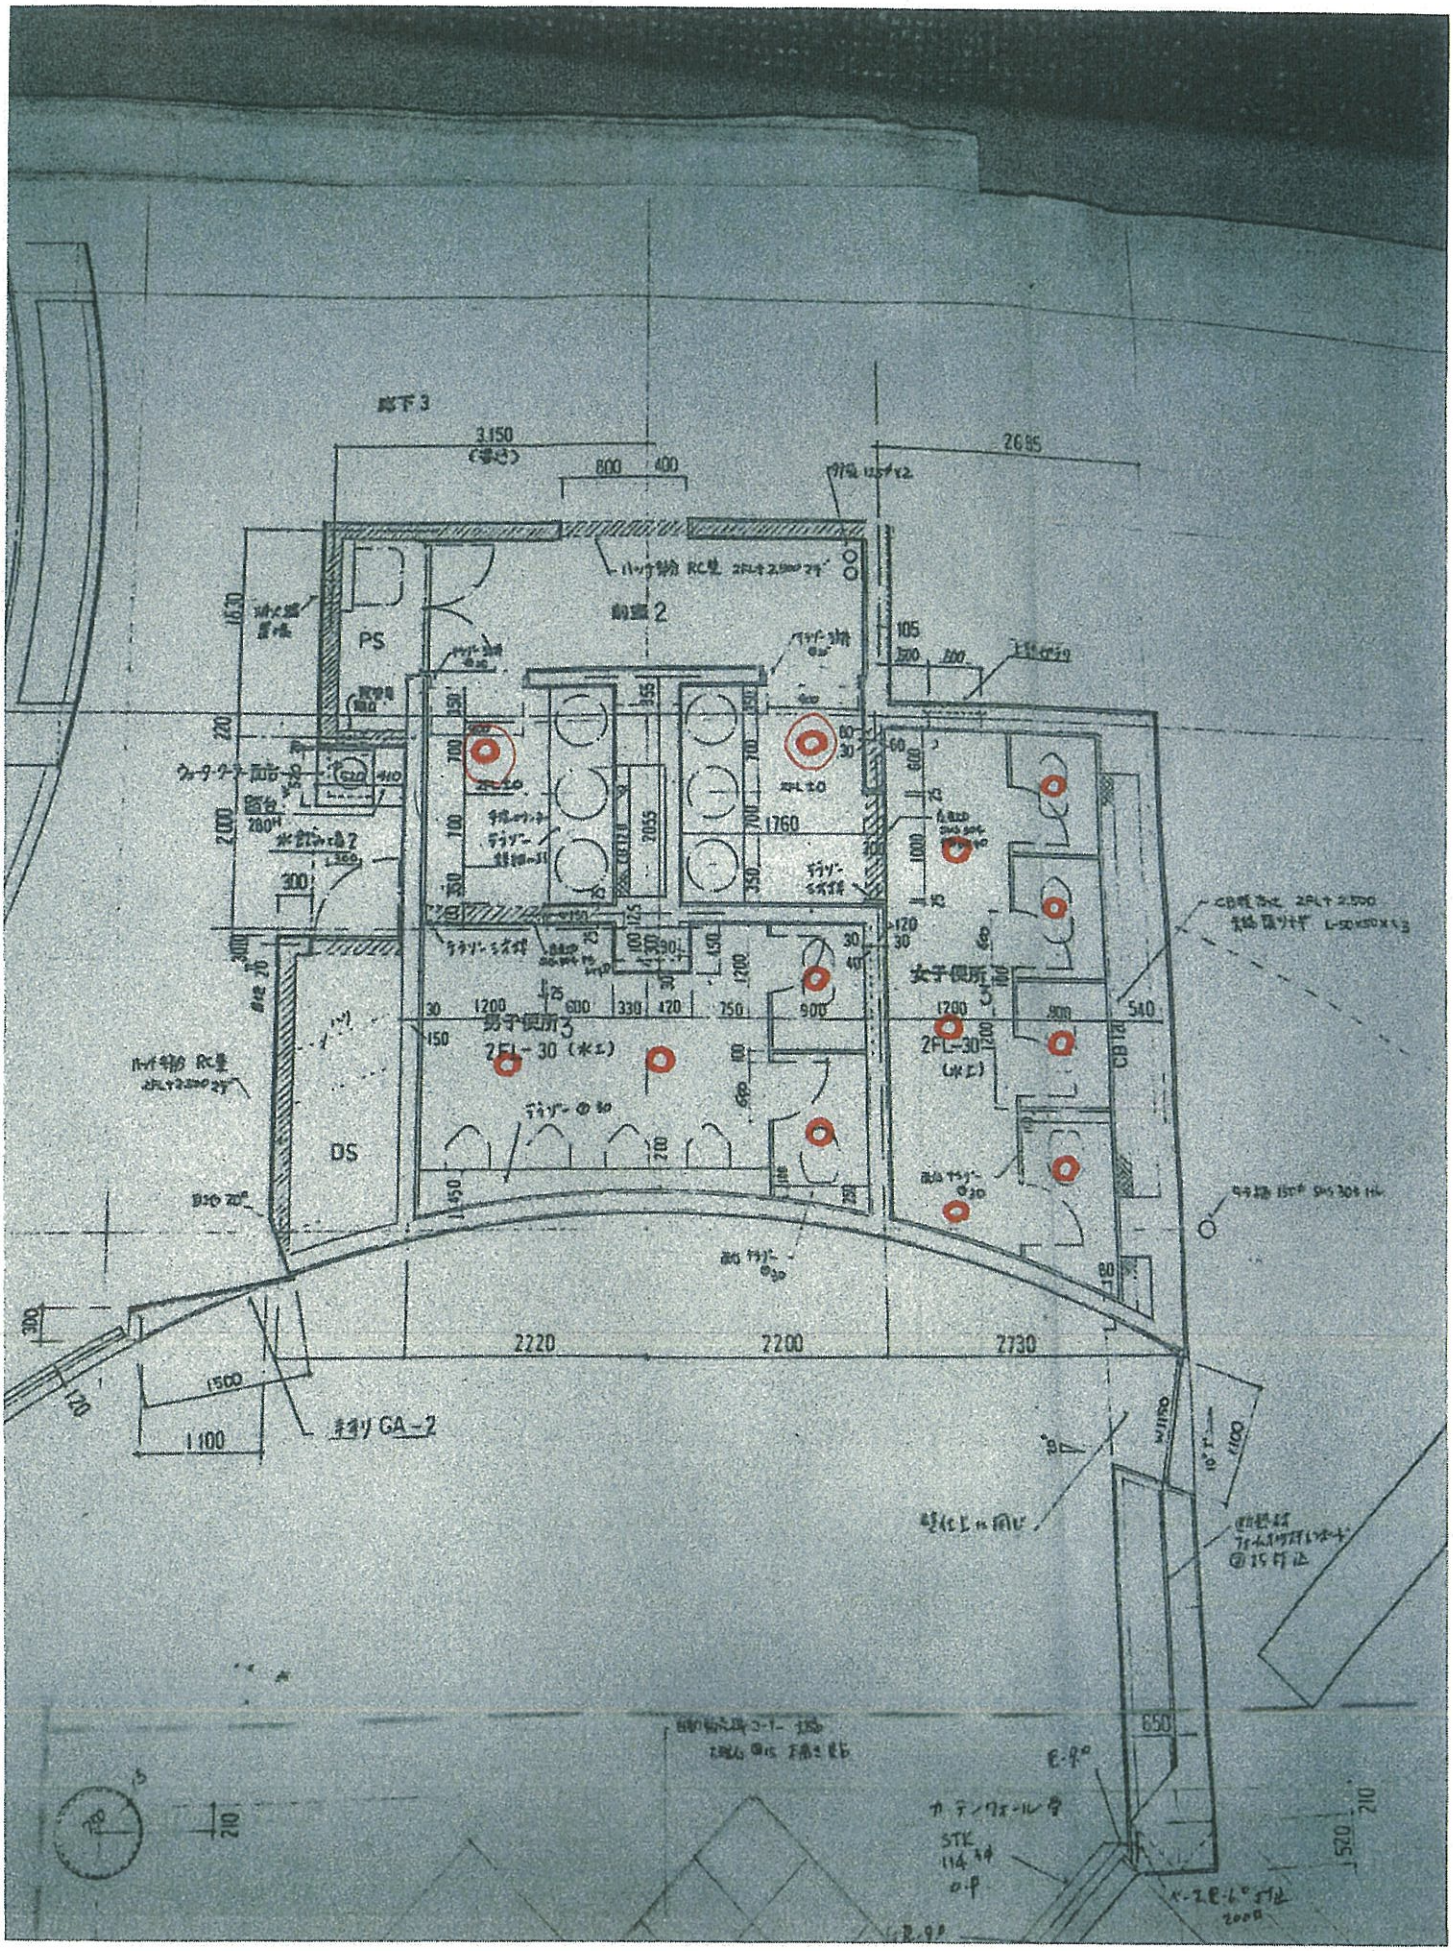
廊下3
3,150
2685
800
400
PS
DS
男子便所3
2FL-30（水上）
女子便所3
2FL-30（水上）
2220
2200
2730
1500
1100
キヌリGA-2

3階・トイレ　◎親器　○子器

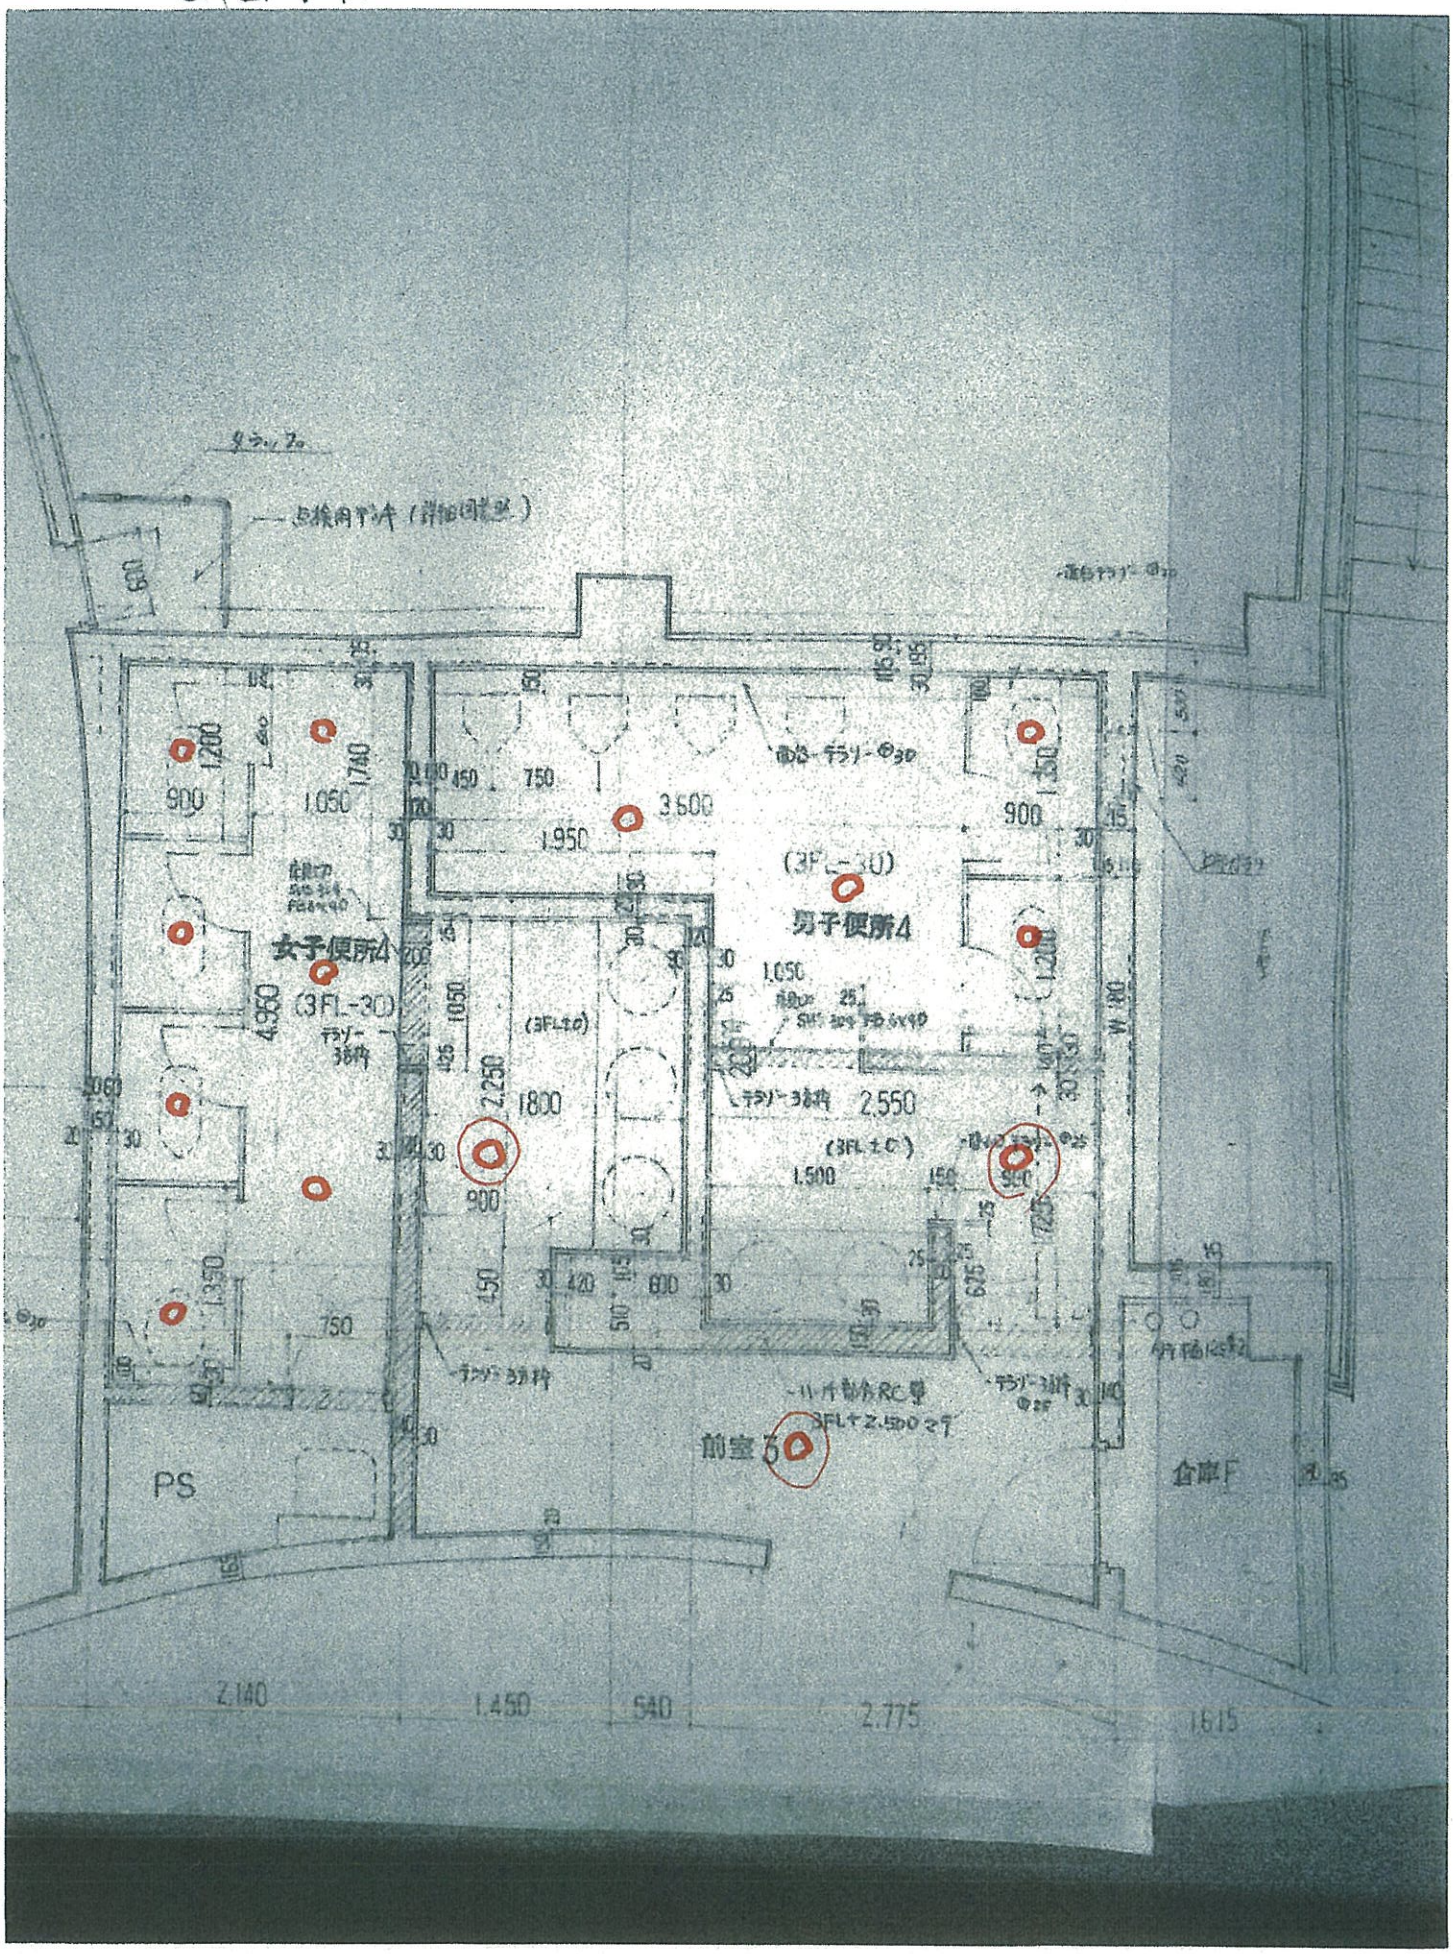
女子便所4
(3FL-30)
男子便所4
(3FL-30)
(3FL±0)
(3FL±0)
前室6
PS
倉庫F
900
1,050
1,200
3,500
1,950
750
900
1,350
4,950
2,250
1800
2,550
1,500
900
1,350
750
2,140
1,450
540
2,775
1,615