


位置図

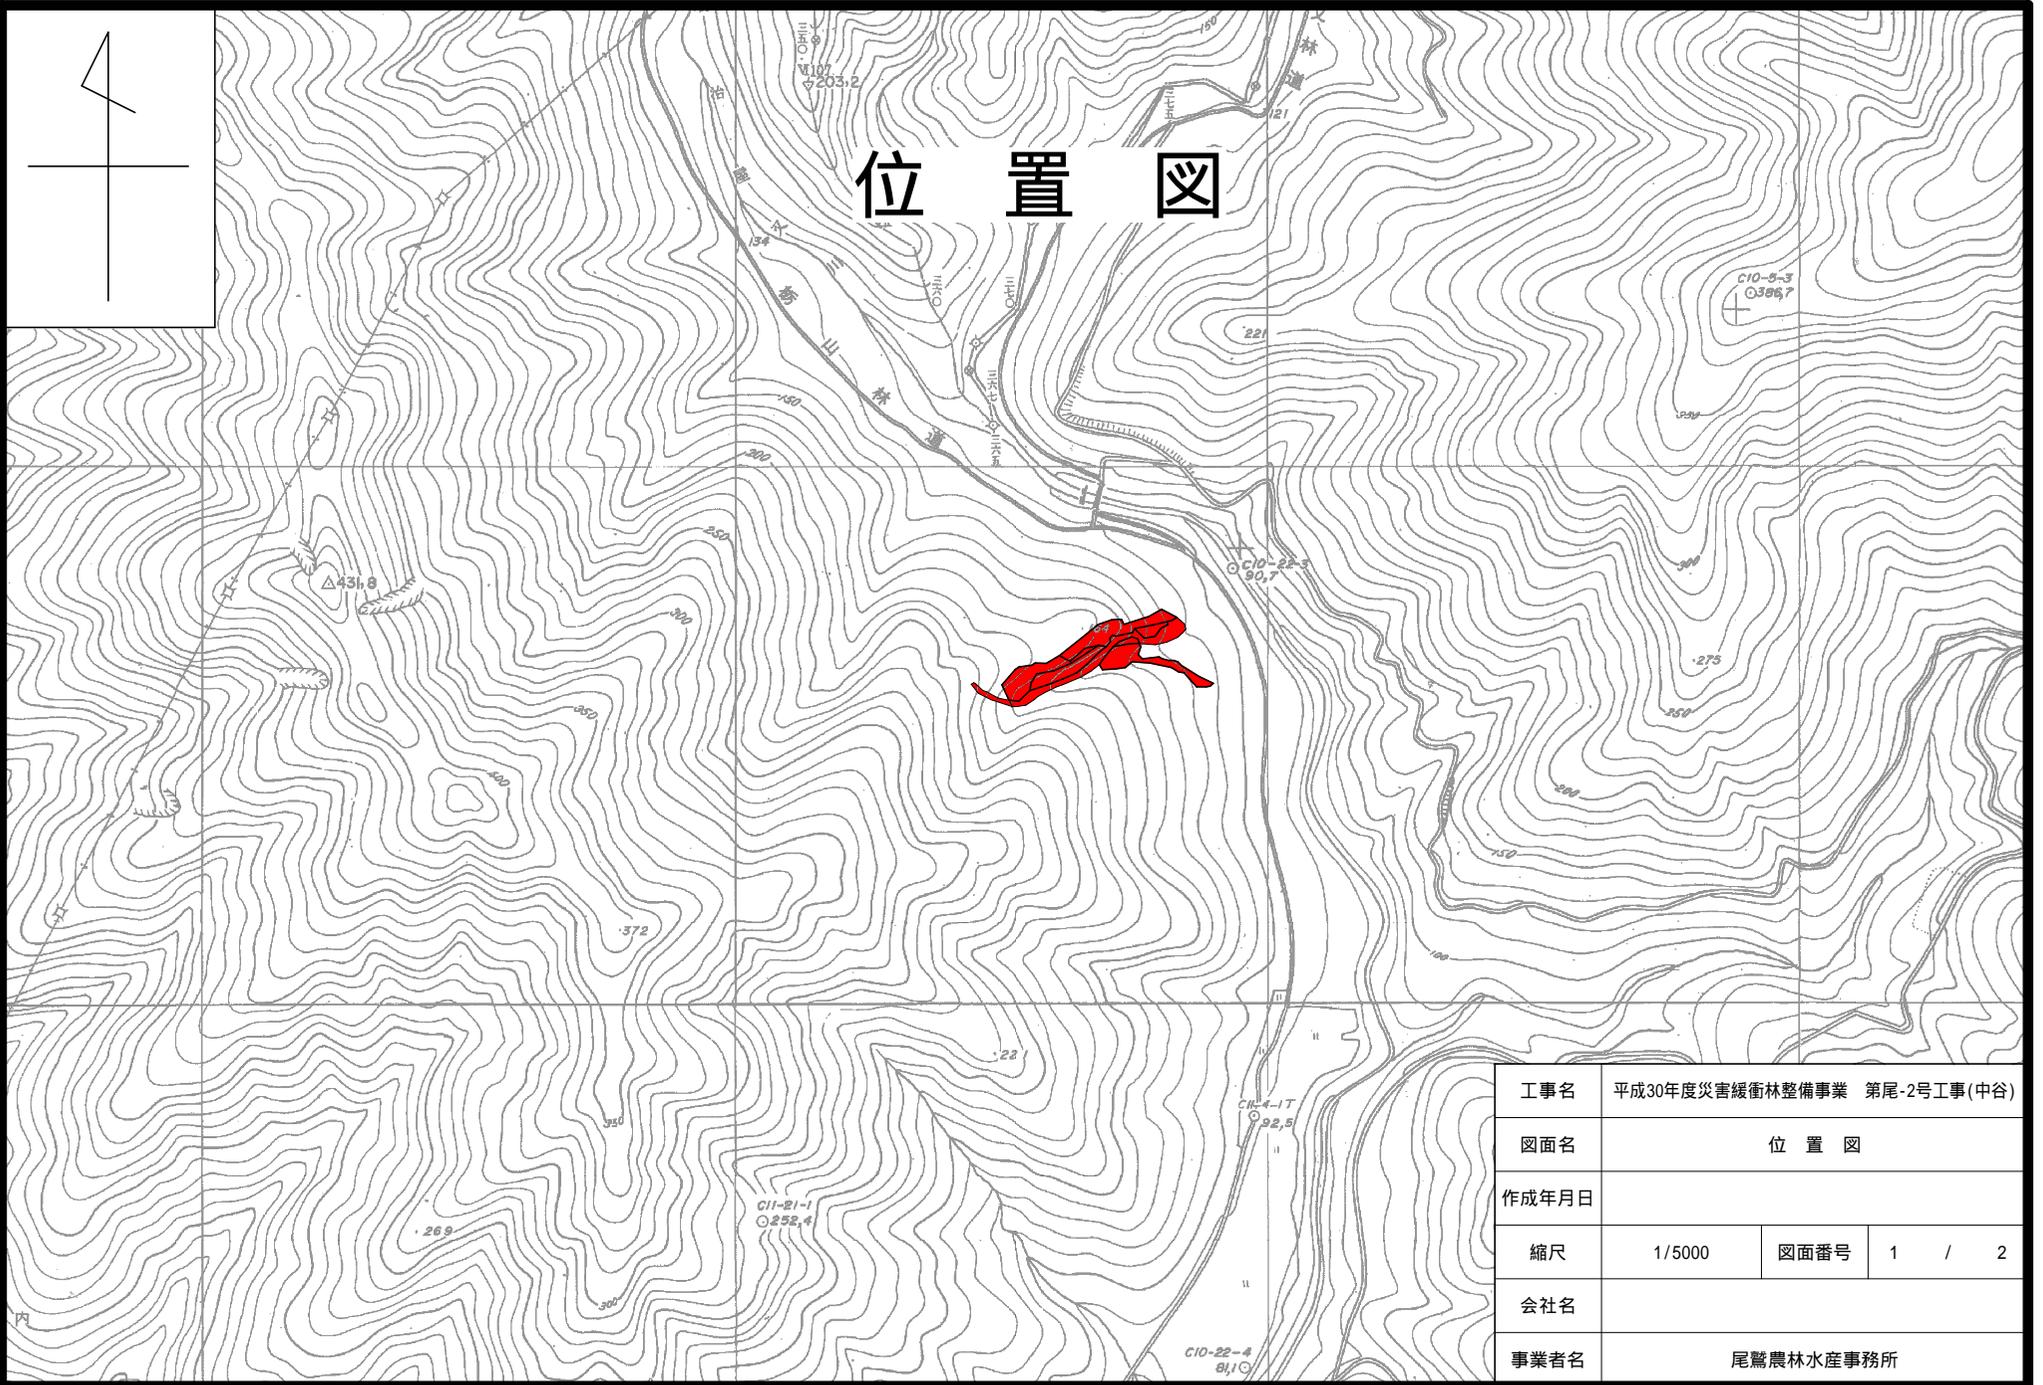

工事名	平成30年度災害緩衝林整備事業 第尾-2号工事(中谷)		
図面名	位置図		
作成年月日			
縮尺	1/5000	図面番号	1 / 2
会社名			
事業者名	尾鷲農林水産事務所		

平面図


溪流部 危険木除去 延長 L=200m
 危険木伐倒 27本
 危険木除去 搬出 63本

溪岸部1,2 調整伐 $A=0.02+0.01=0.03$ ha
 調整伐 21本 除去本数 21+17=38本

溪岸部3 調整伐 $A=0.07$ ha
 調整伐 32本 除去本数 32+36=68本

山腹部1,2 調整伐 $A=0.13+0.11=0.24$ ha
 調整伐 168本 除去本数 168+139=307本

山腹部3 調整伐 $A=0.11$ ha
 調整伐 50本 除去本数 50+56=106本

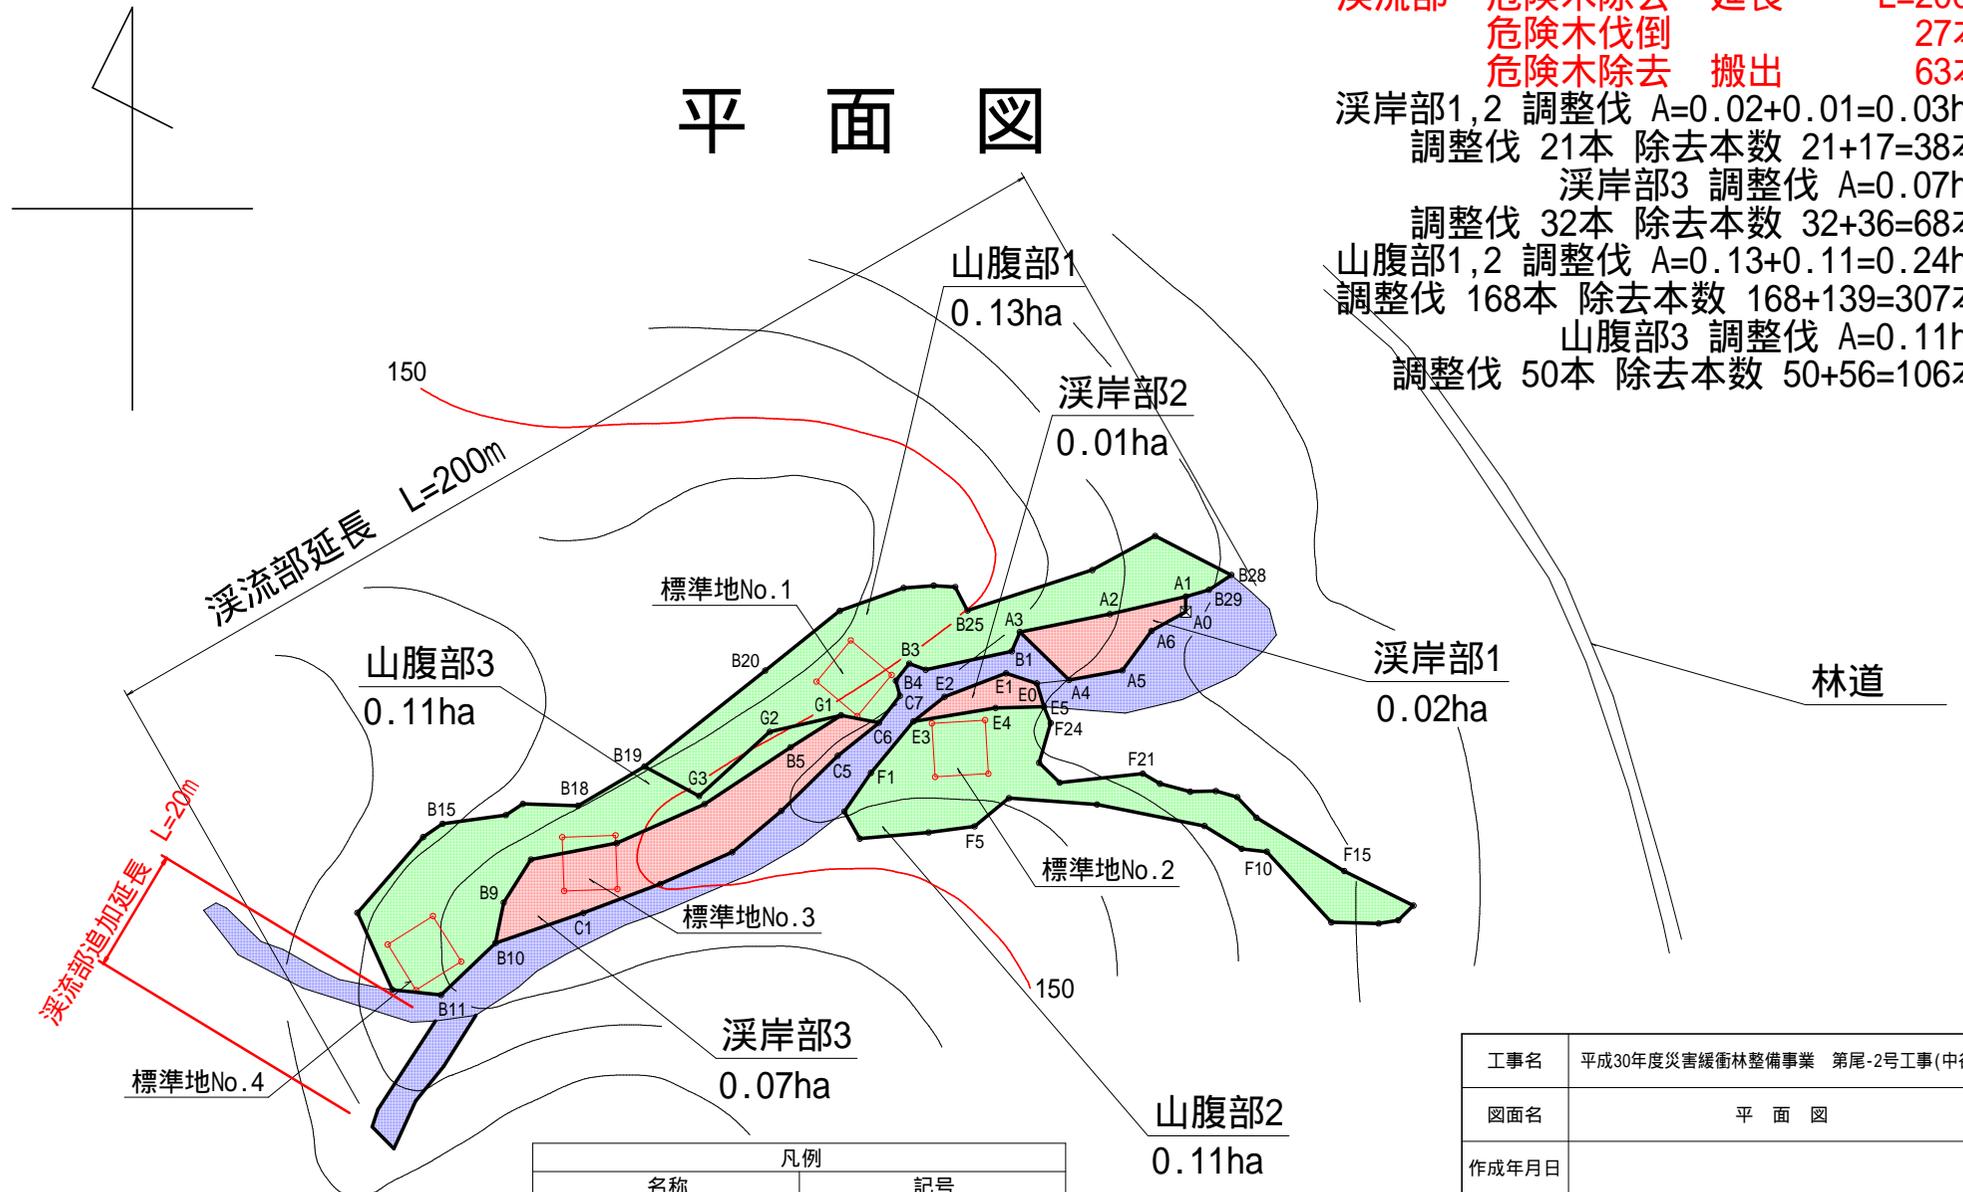

凡例	
名称	記号
整備区域(危険木除去)	
整備区域(調整伐・溪岸部)	
整備区域(調整伐・山腹部)	
仮設撤去(集材架線)	

工事名	平成30年度災害緩衝林整備事業 第尾-2号工事(中谷)		
図面名	平面図		
作成年月日			
縮尺	1/1000	図面番号	2 / 2
会社名			
事業者名	尾鷲農林水産事務所		

溪流部 危険木除去

生態

整備前



整備後



溪岸部 調整伐

生態

整備前



整備後



山腹部 調整伐

生態

整備前



整備後



山腹部 土砂止め設置

生態

整備後



伐採作業状況

生熊



集材作業状況

