


位置図 S = 1 : 50,000

大峯 施行位置

工事名	平成30年度災害緩衝林整備事業 第熊 - 3号工事 (大峯)		
図面名	位置図		
作成年月日			
縮尺	1 : 50,000	図面番号	1/1
施行箇所	三重県熊野市紀和町小栗須 字 大峯 地内		
事業者名	三重県熊野農林事務所		

凡例	
名称	記号
整備区域(危険木除去)	
整備区域(調整伐・溪岸部)	
整備区域(調整伐・山腹部)	
仮設撤去(作業道)	
仮設撤去(集材架線)	
治山施設(既設)	
治山施設(将来計画)	
他部局施設(既設)	
保全対象	
道路(林道含む)	

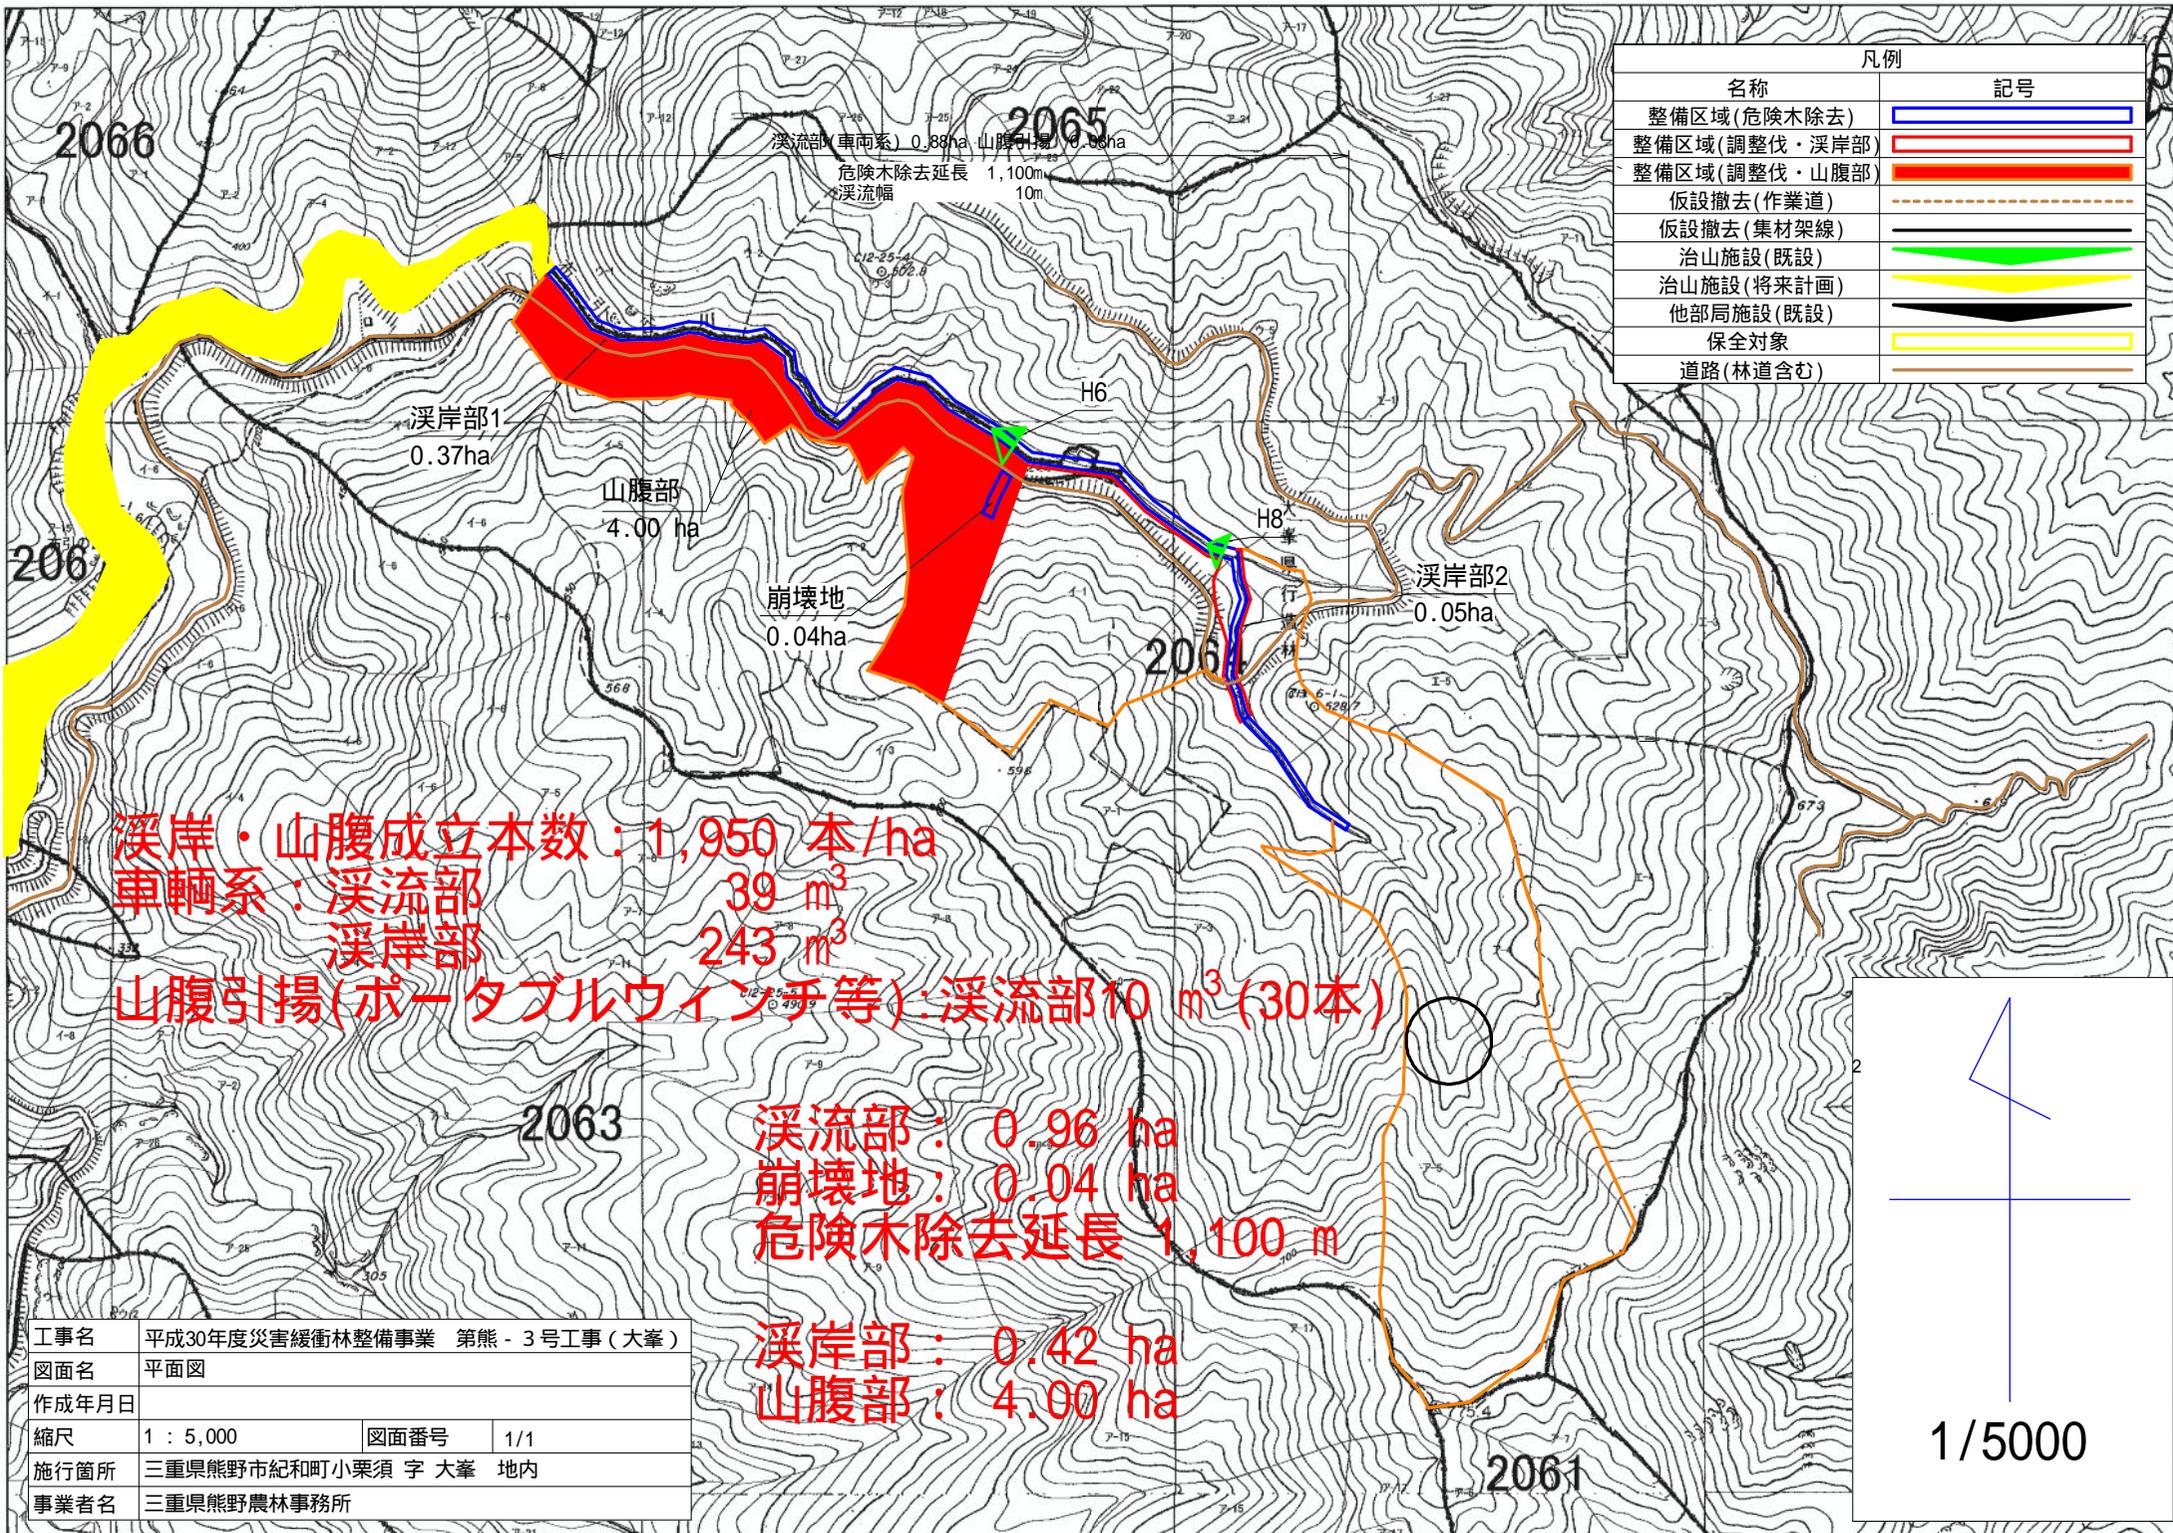

溪流部(車輛系) 0.88ha 山腹引揚 0.66ha
 危険木除去延長 1,100m
 溪流幅 10m

溪岸部1
0.37ha

山腹部
4.00 ha

崩壊地
0.04ha


溪岸部2
0.05ha

溪岸・山腹成立本数：1,950 本/ha
 車輛系：溪流部 39 m³
 溪岸部 243 m³
 山腹引揚(ポータブルウィンチ等)：溪流部10 m³(30本)

溪流部：0.96 ha
 崩壊地：0.04 ha
 危険木除去延長 1,100 m

溪岸部：0.42 ha
 山腹部：4.00 ha

工事名	平成30年度災害緩衝林整備事業 第熊-3号工事(大峯)		
図面名	平面図		
作成年月日			
縮尺	1 : 5,000	図面番号	1/1
施行箇所	三重県熊野市紀和町小栗須 字 大峯 地内		
事業者名	三重県熊野農林事務所		

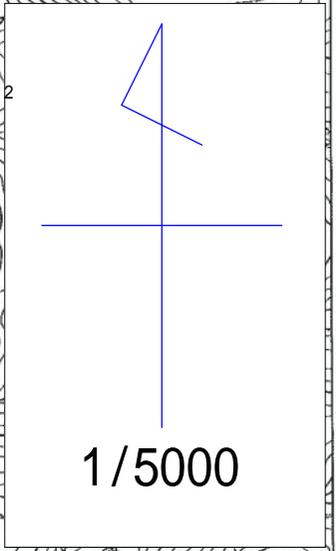

溪流部 危険木除去

大峯

整備前



整備後



山腹部 調整伐

大峯

整備前



整備後



既伐倒木横並べ

大峯

整備前




整備後



伐採作業状況

大峯

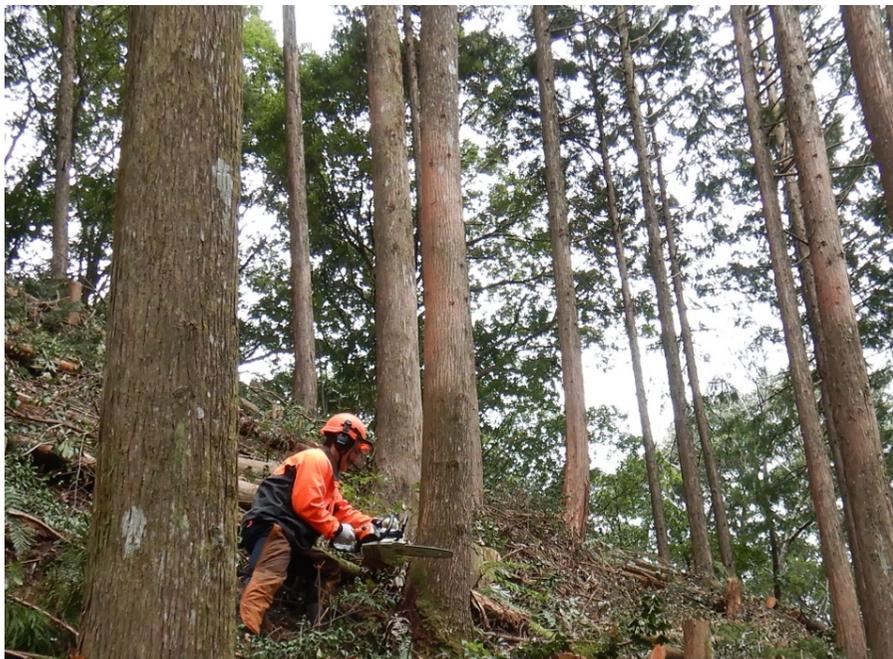

集材作業状況

