



# 位置図

(桑俣)

1:50,000

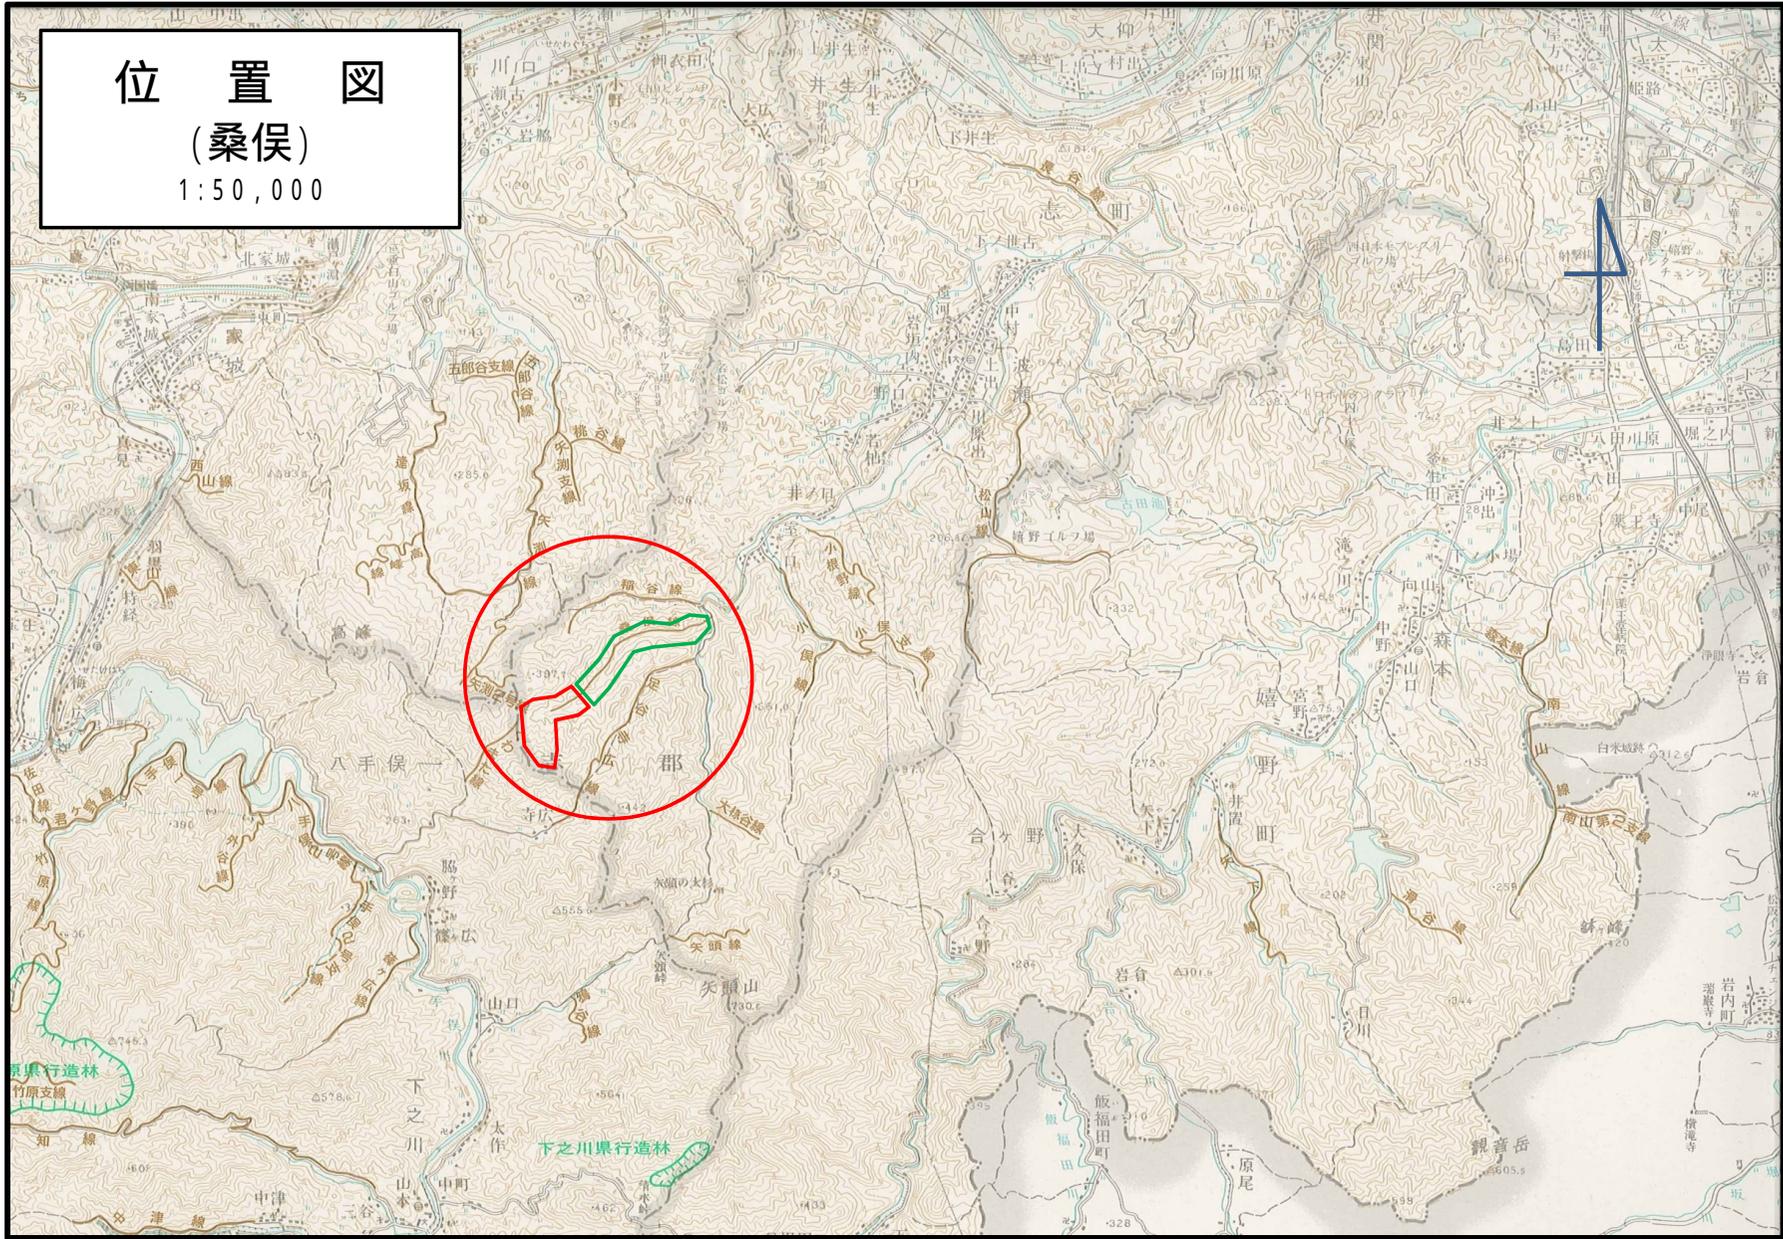

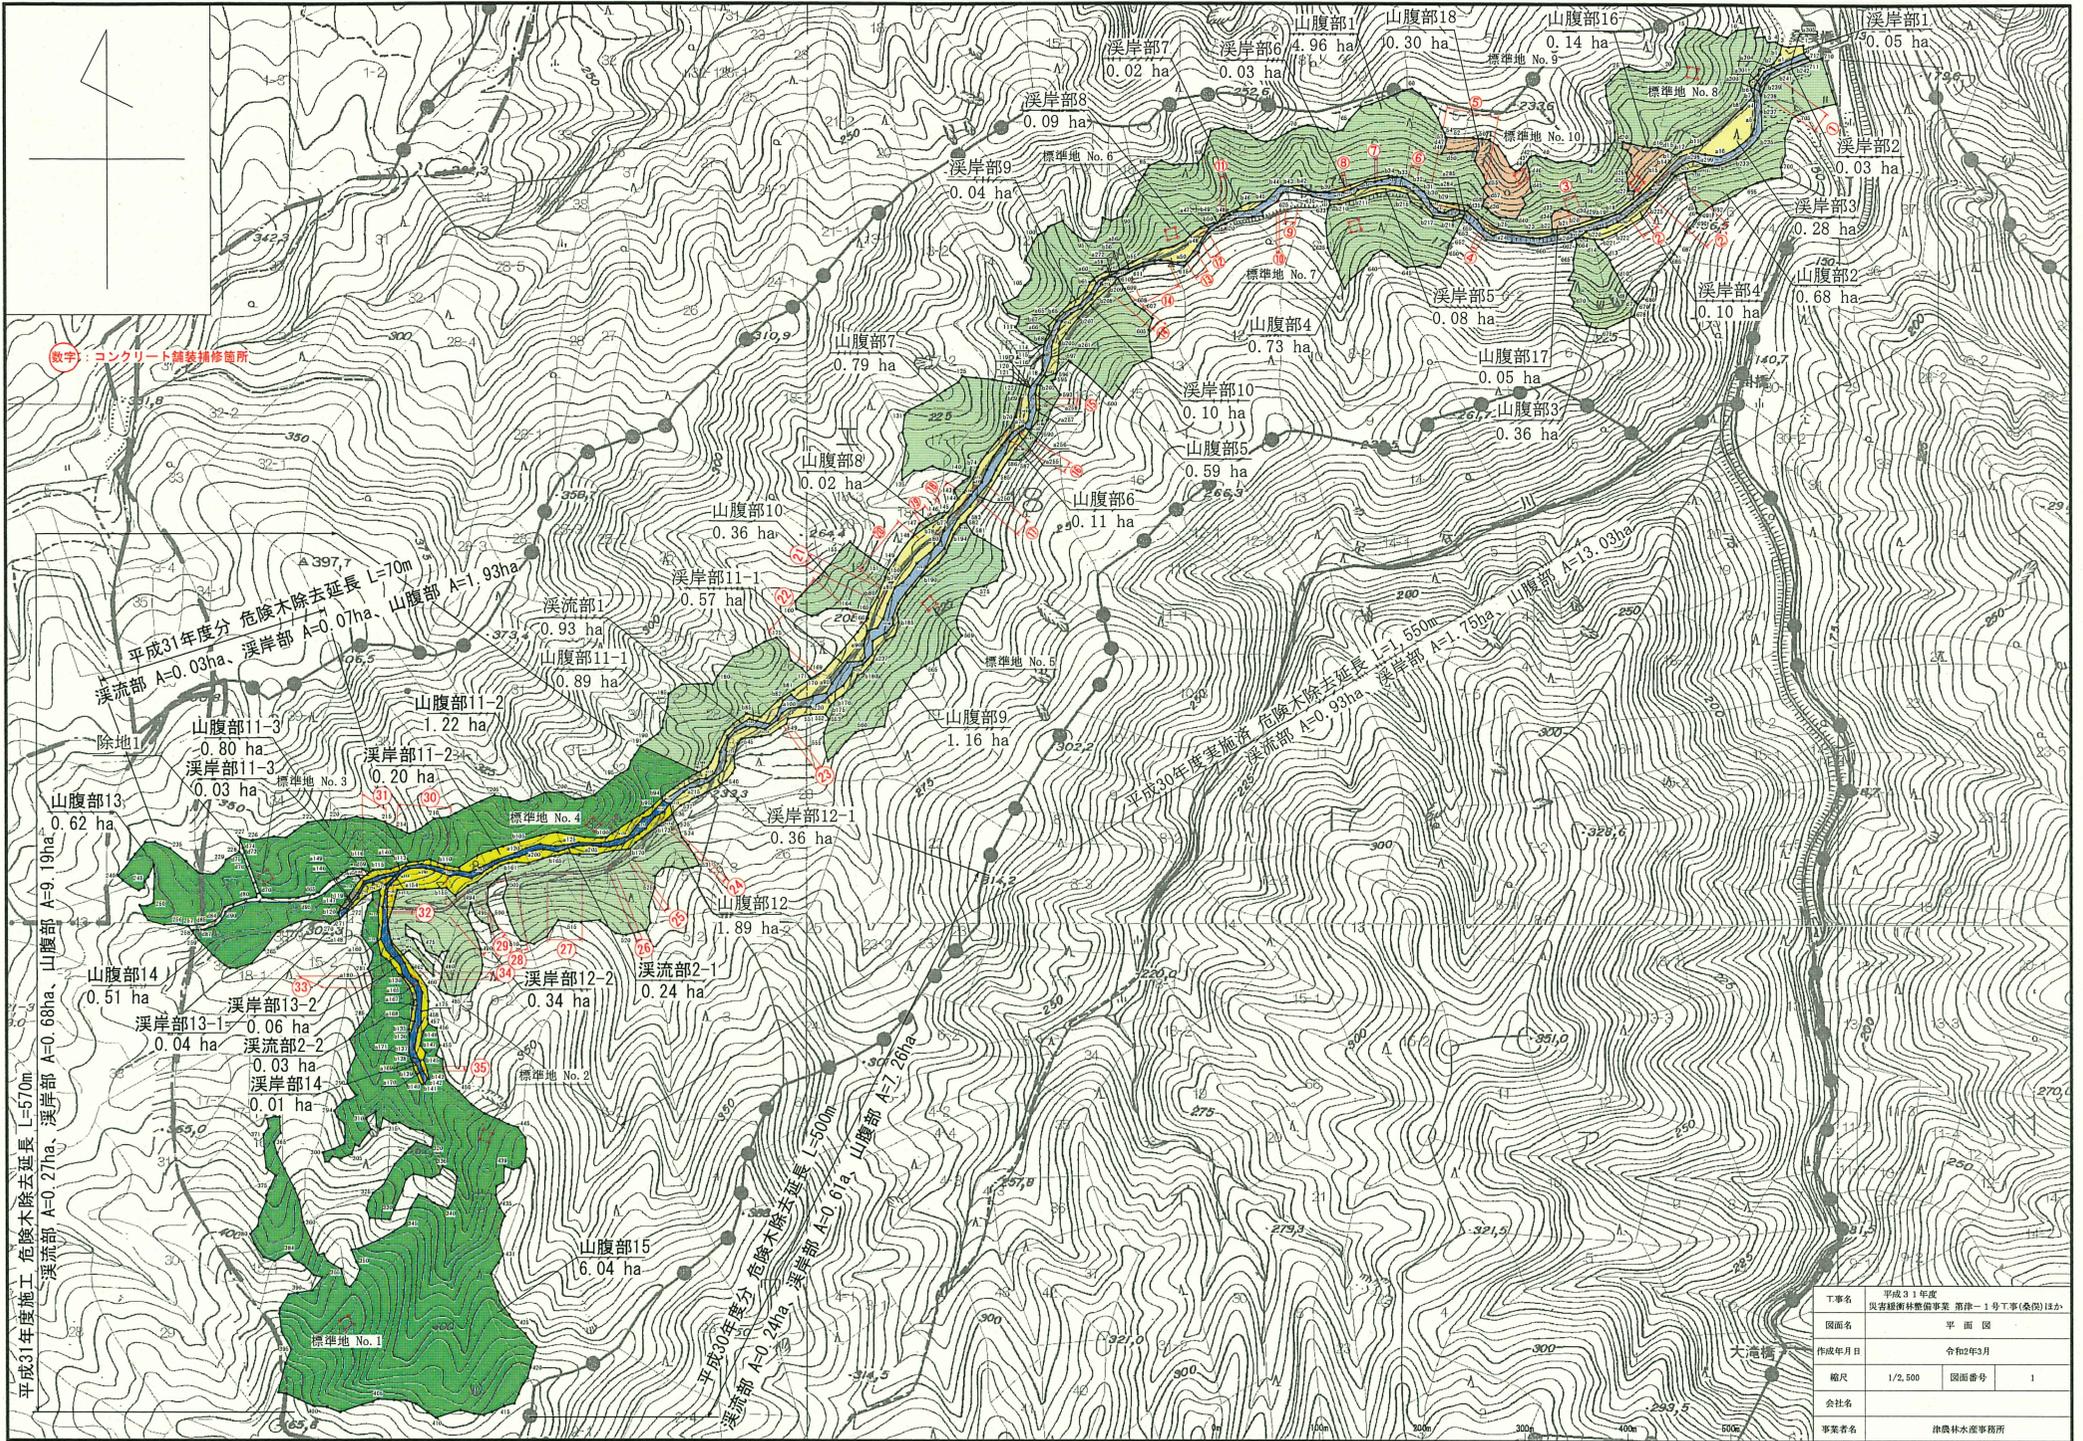

数字：コンクリート補修箇所

平成31年度施工危険木除去延長 L=570m  
 溪流部 A=0.27ha、山腹部 A=0.68ha、山腹部 A=9.19ha

平成31年度分危険木除去延長 L=70m  
 溪流部 A=0.03ha、溪岸部 A=0.07ha、山腹部 A=1.93ha

平成30年度実施済危険木除去延長 L=1,650m  
 溪流部 A=0.99ha、山腹部 A=13.03ha


平成30年度分危険木除去延長 L=300m  
 溪流部 A=0.24ha、山腹部 A=0.61a、山腹部 A=7.26ha

工事名	平成31年度 県営緑樹林整備事業 第1号工事(急傾斜)		
図面名	平面図		
作成年月日	令和2年3月		
縮尺	1/2,500	図面番号	1
会社名			
事業者名	仲農林水産事務所		

# 溪流部 危険木除去

桑俣

整備前

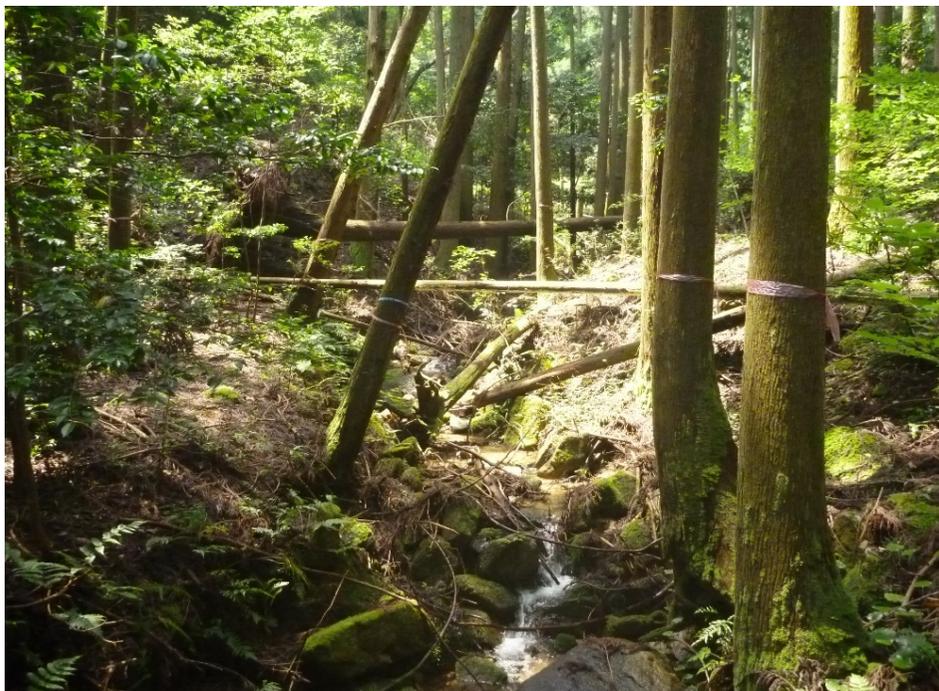

整備後



# 溪岸部 調整伐

桑俣

整備前




整備後



# 山腹部 調整伐

桑俣

整備前

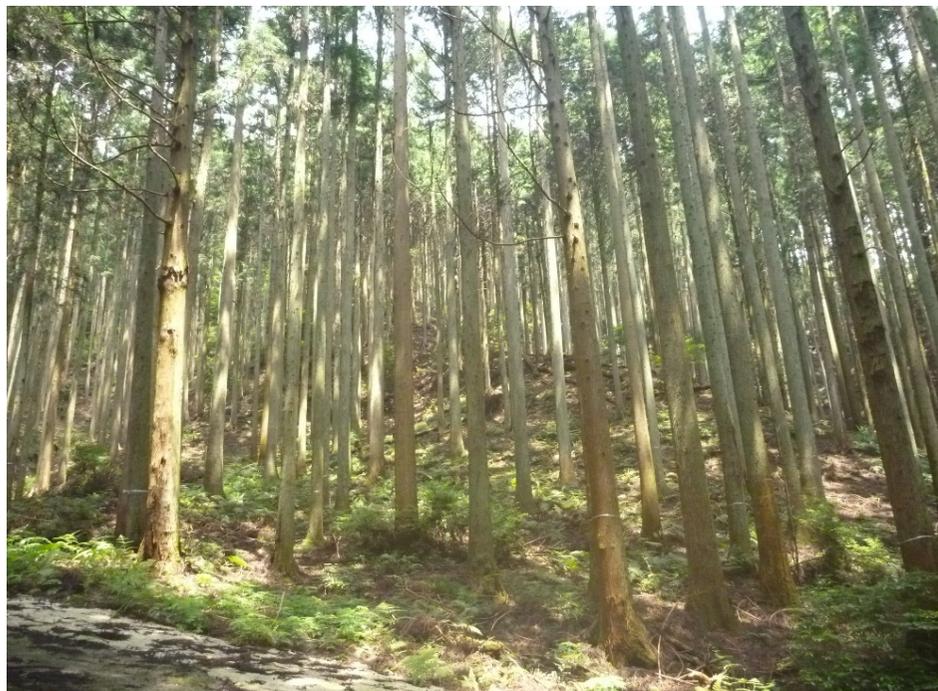

整備後



# 伐採作業状況

桑俣



# 集材作業状況

