



環境事務所管内図

位置図 S=1:50,000

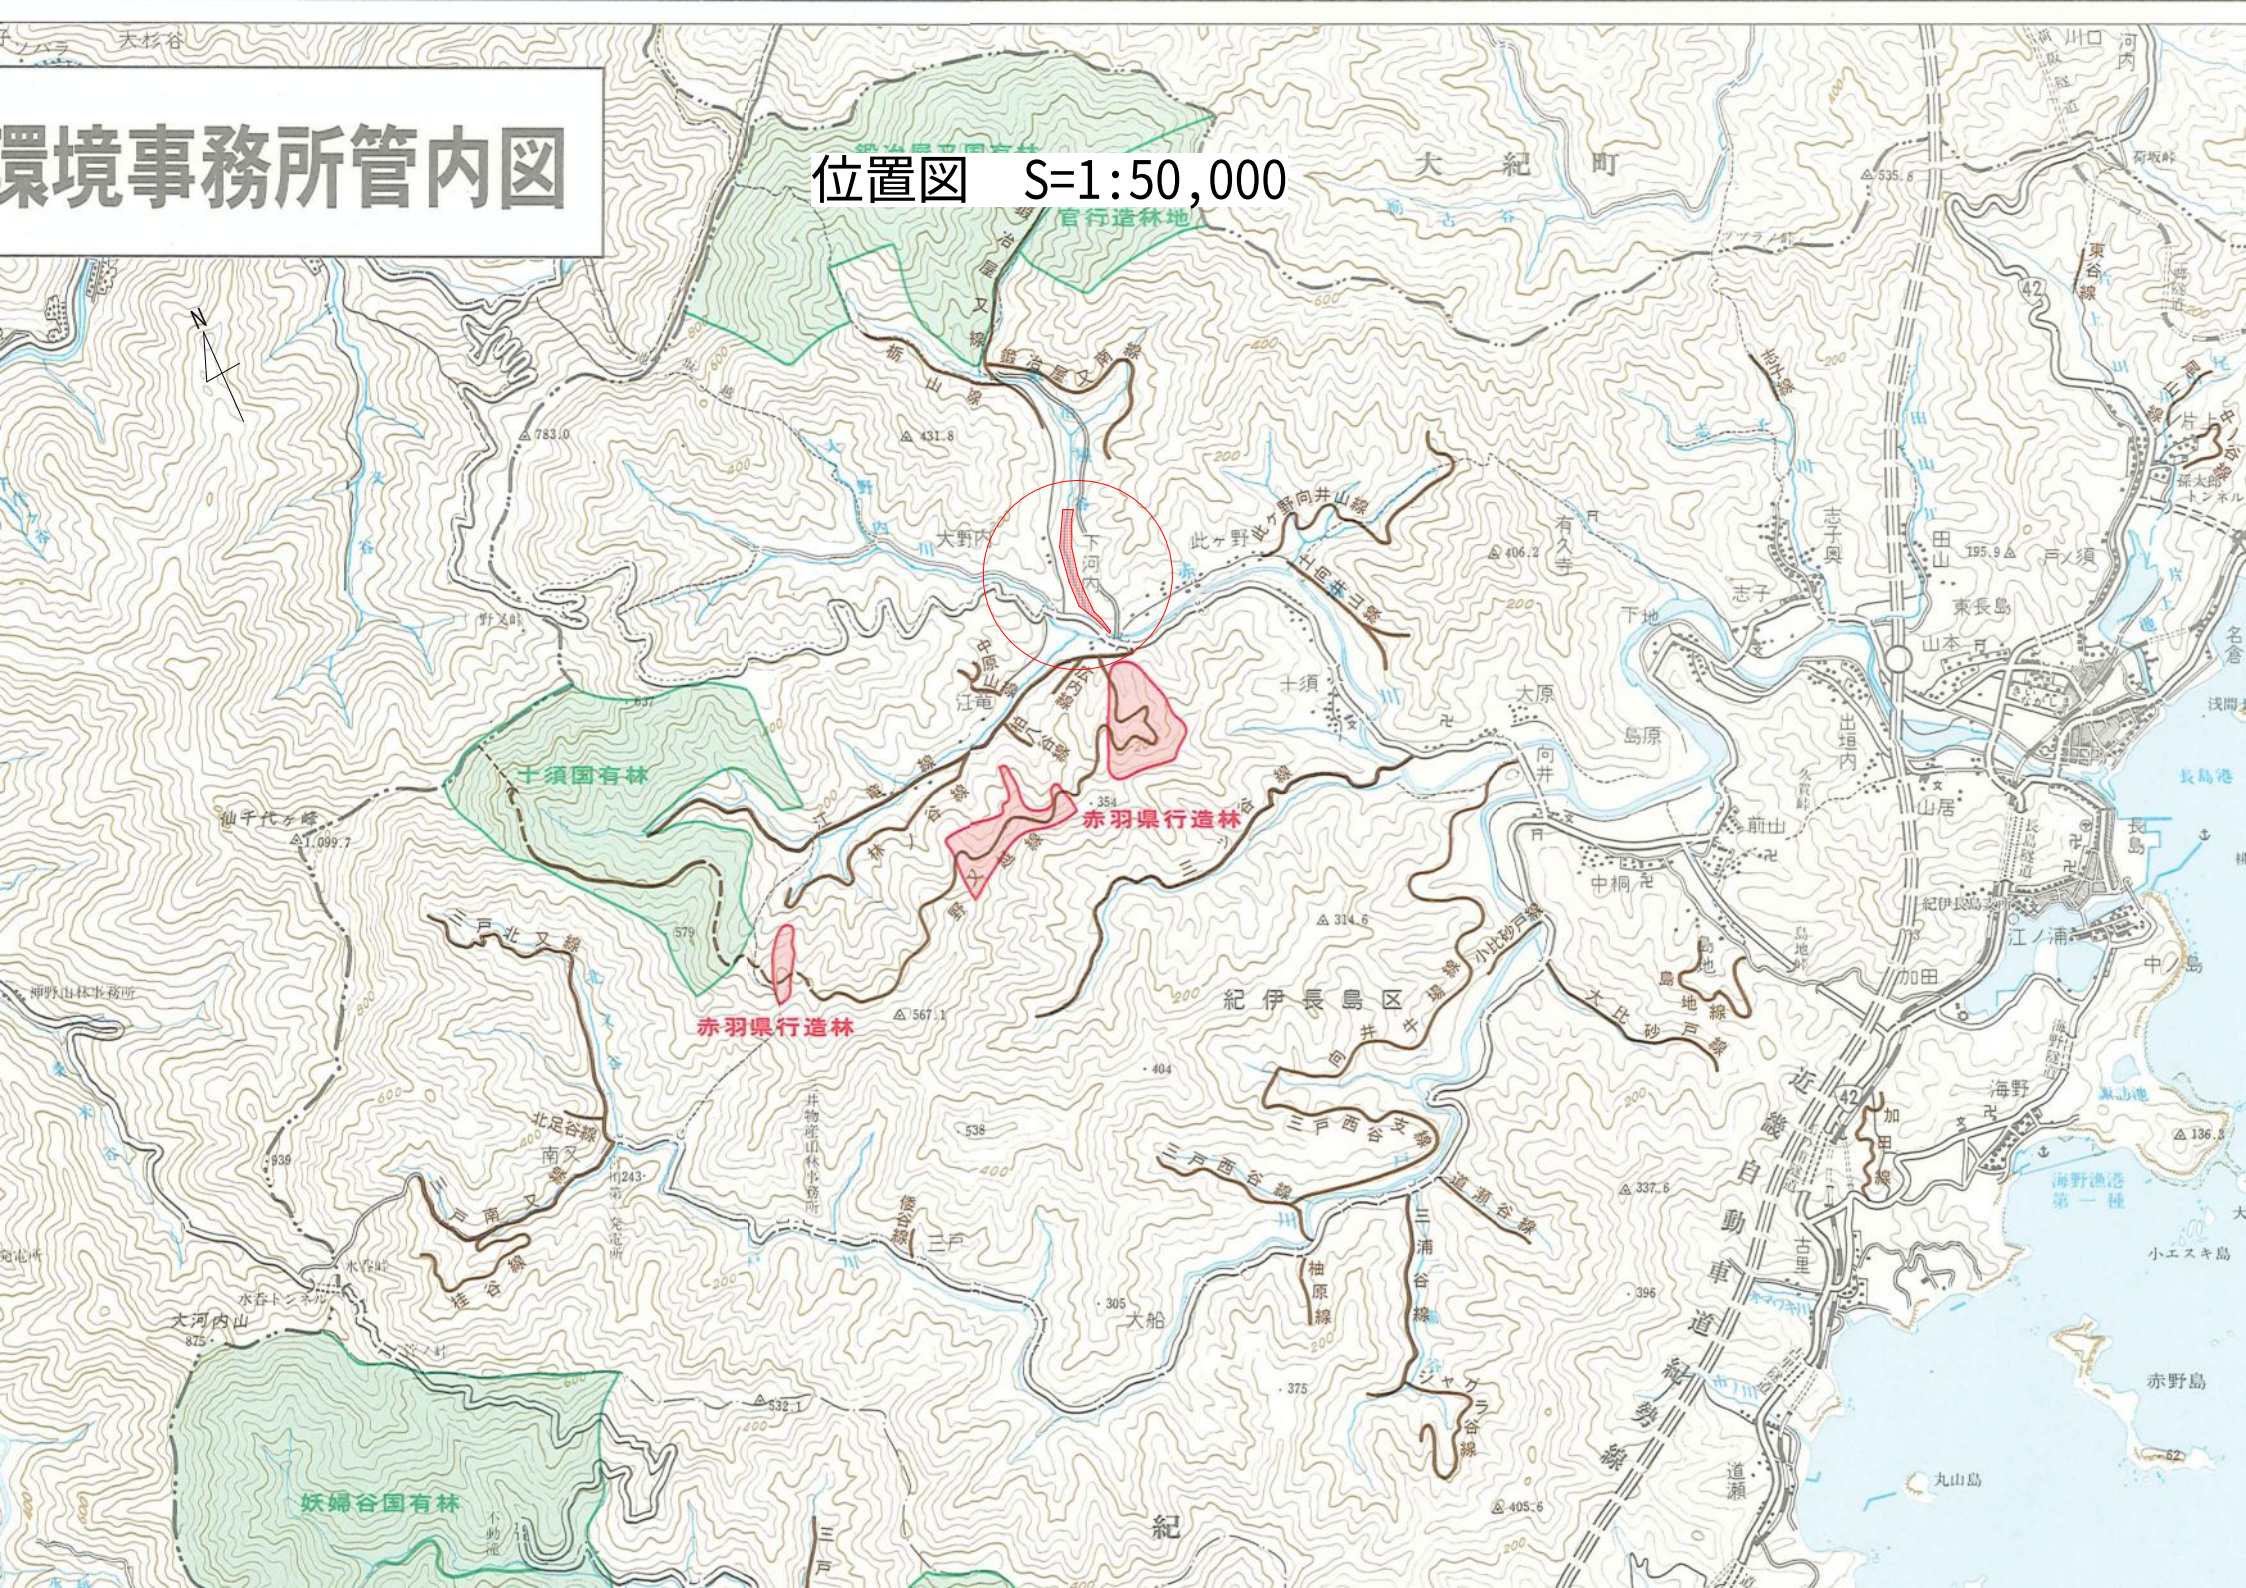

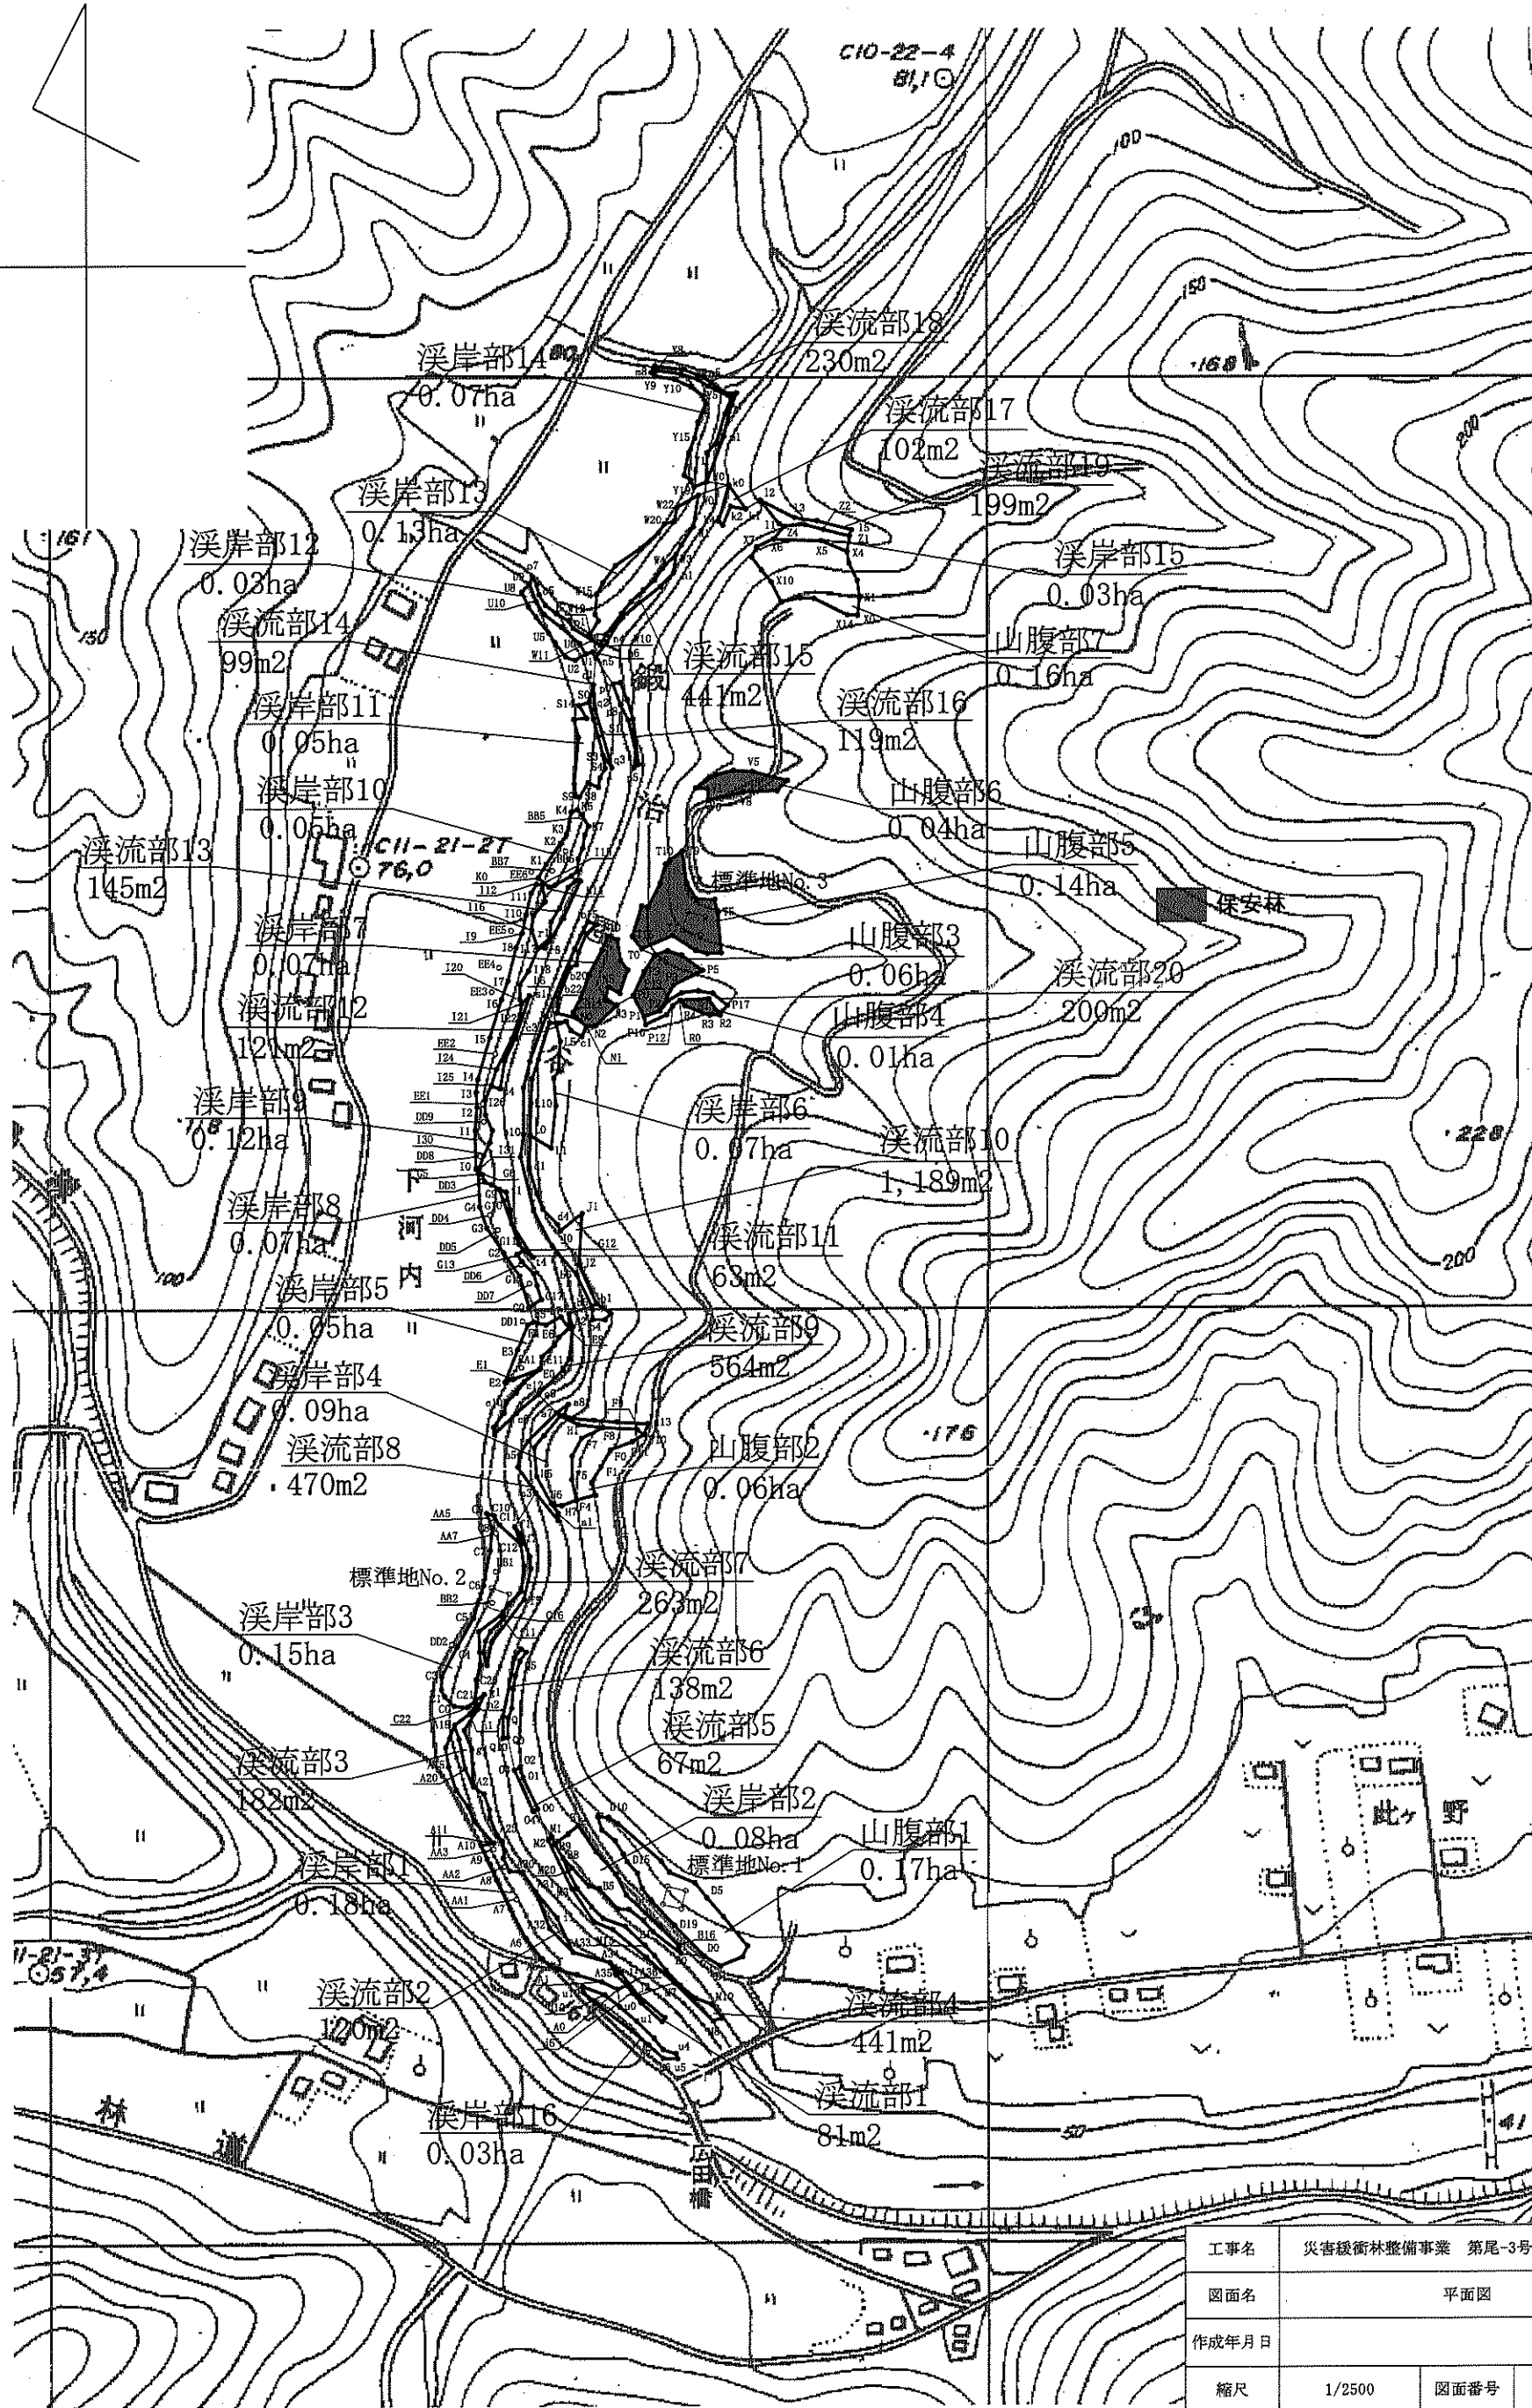

工事名	災害緩衝林整備事業 第尾-3号工事(下河内)			
図面名	平面図			
作成年月日				
縮尺	1/2500	図面番号	1	/ 1
会社名				
事業者名	尾鷲農林水産事務所			

溪流部 危険木除去

下河内

整備前



整備後



溪流部 危険木除去

下河内

整備前



整備後



溪岸部 調整伐

下河内

整備前



整備後



山腹部 調整伐

下河内

整備前



整備後



伐採作業状況

下河内



架線集材状況

