


位置図 S = 1 : 50,000

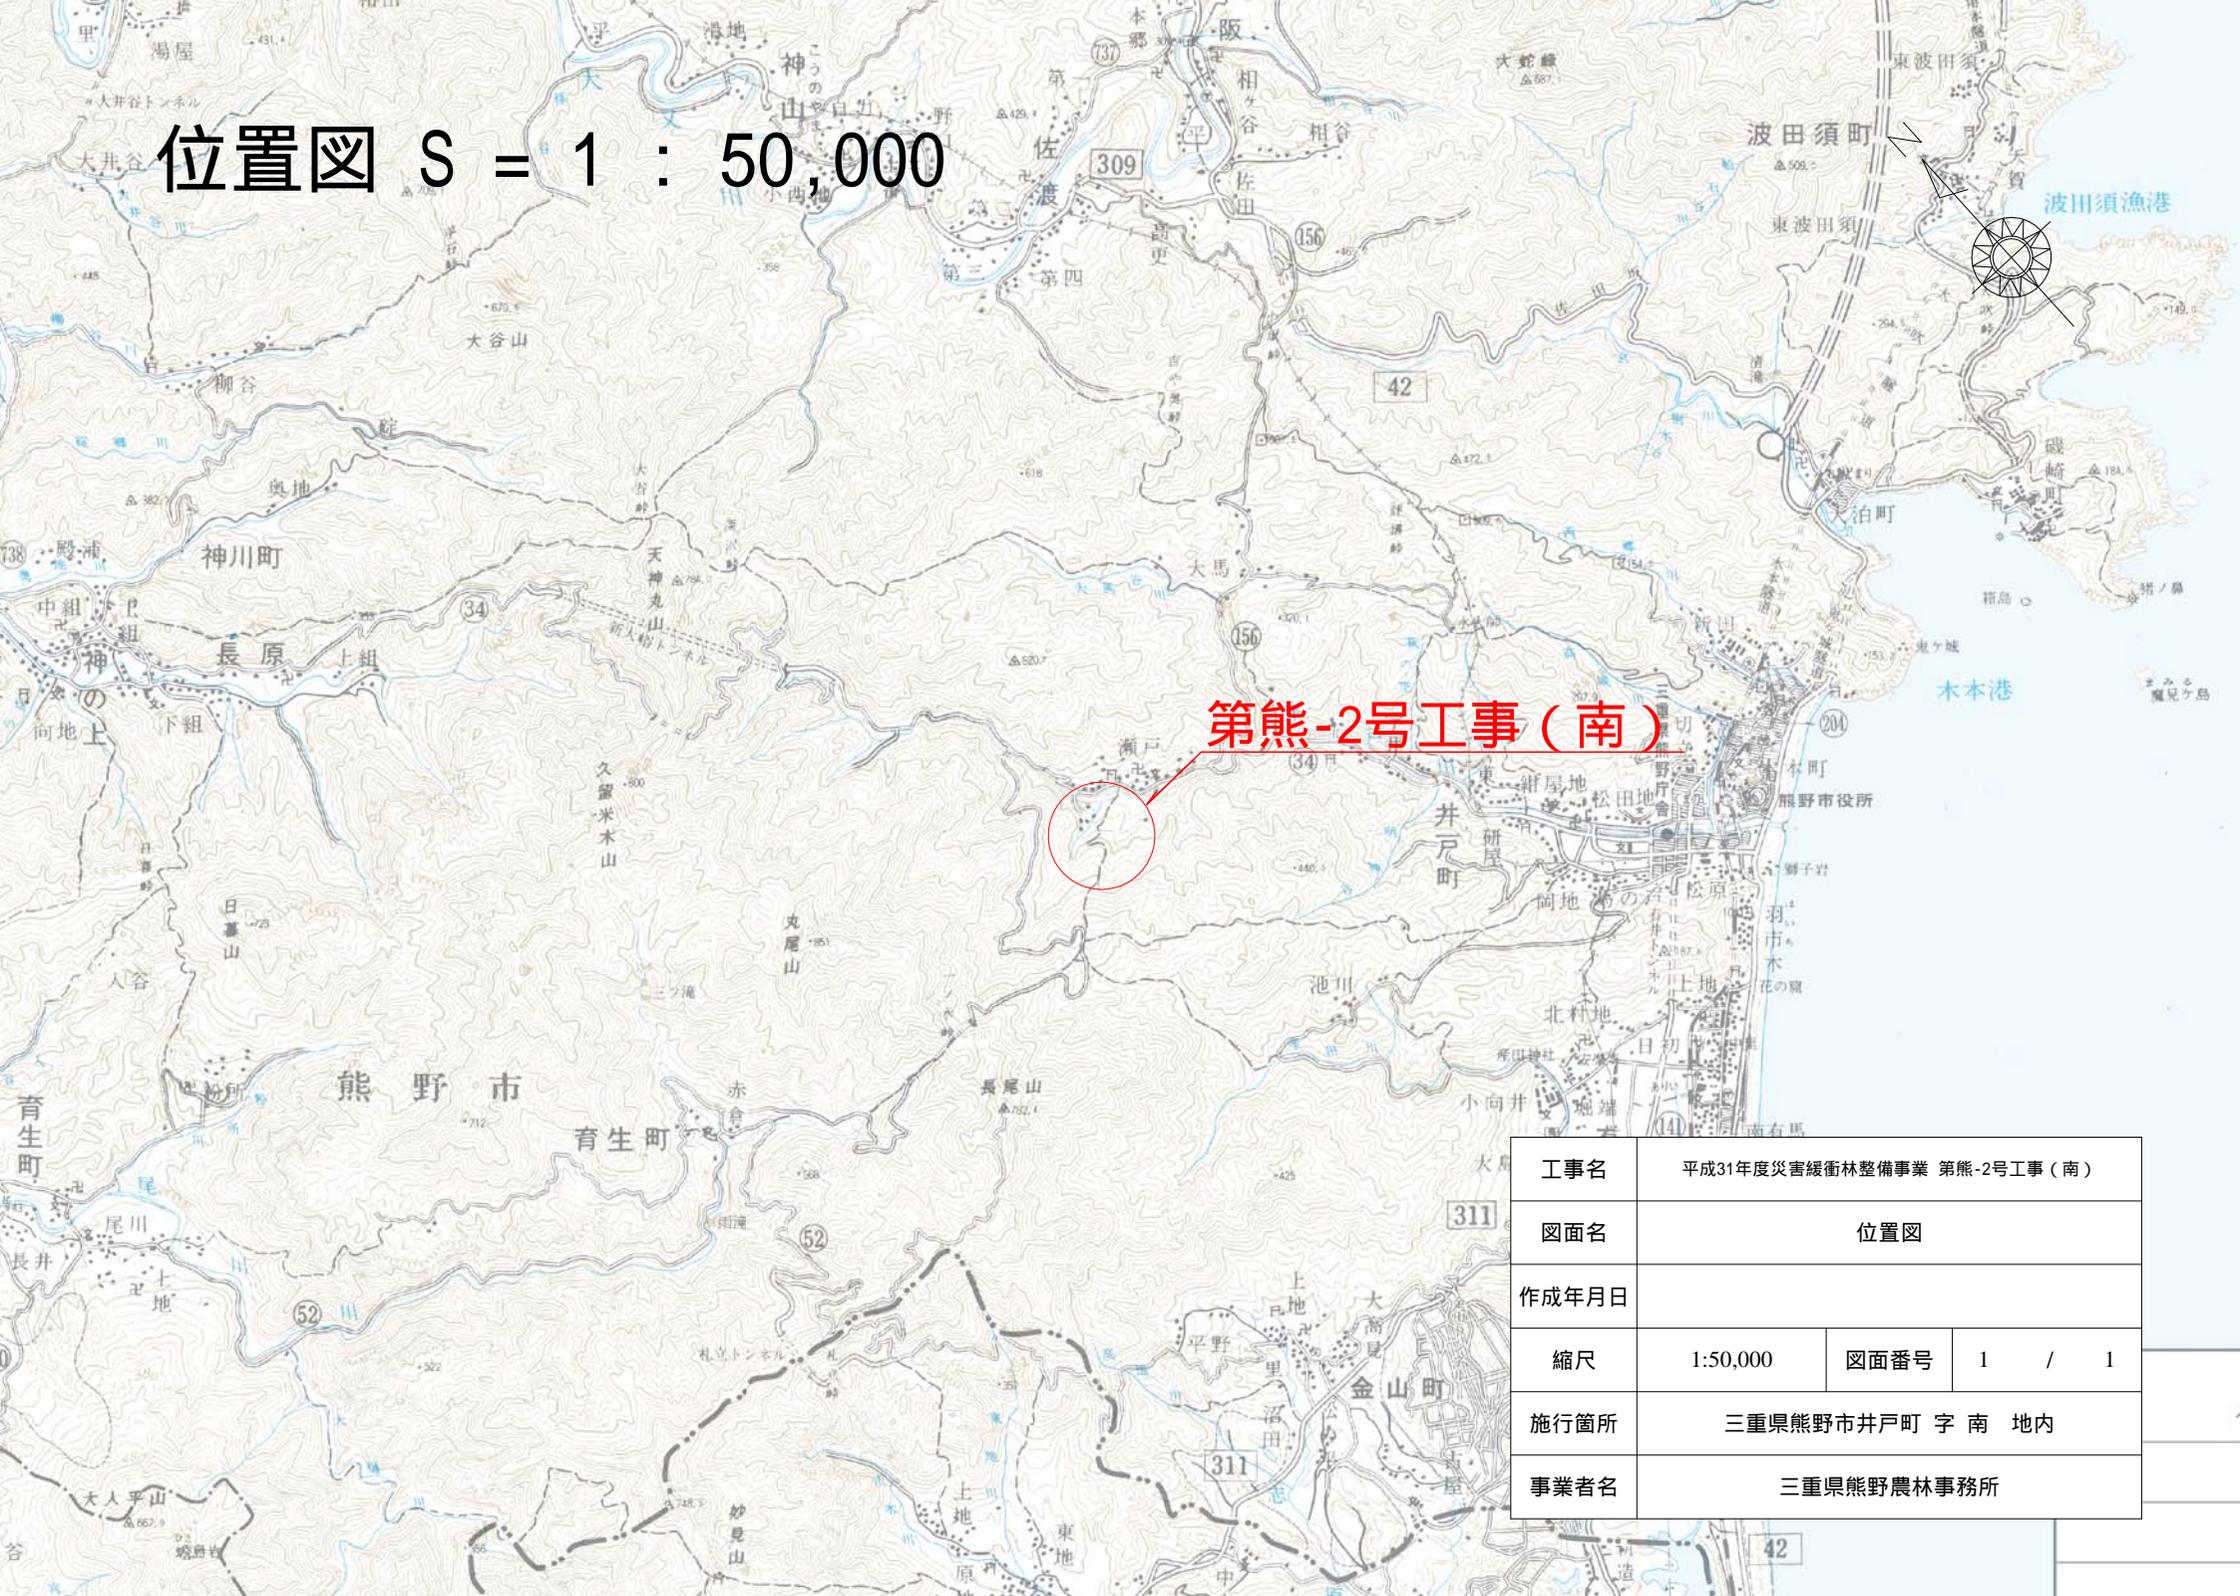

第熊-2号工事(南)

工事名	平成31年度災害緩衝林整備事業 第熊-2号工事(南)		
図面名	位置図		
作成年月日			
縮尺	1:50,000	図面番号	1 / 1
施行箇所	三重県熊野市井戸町 字 南 地内		
事業者名	三重県熊野農林事務所		

1/5000

山腹部1
3.07ha

山腹部2
1.39ha

溪岸部
0.07ha

溪流部
延長 306m

溪岸部 (本数調整伐) : 0.07 ha
山腹部 (本数調整伐) : 4.46 ha
危険木除去延長 : 306 m

名称	記号
整備区域(危険木除去)	
整備区域(調整伐・溪岸部)	
整備区域(調整伐・山腹部)	
保全対象	

工事名	平成31年度災害緩衝林整備事業 第熊-2号工事(南)		
図面名	平面図		
作成年月日			
縮尺	1:5,000	図面番号	1 / 1
施行箇所	三重県熊野市井戸町字南 地内		
事業者名	三重県熊野農林事務所		

溪流部 危険木除去

南

整備前



整備後



山腹部 調整伐

南

整備前



整備後



既伐倒木横並べ

南

整備前



整備後



南

集材作業状況



集材作業状況

