


位置図

$S = 1:50,000$

施工箇所




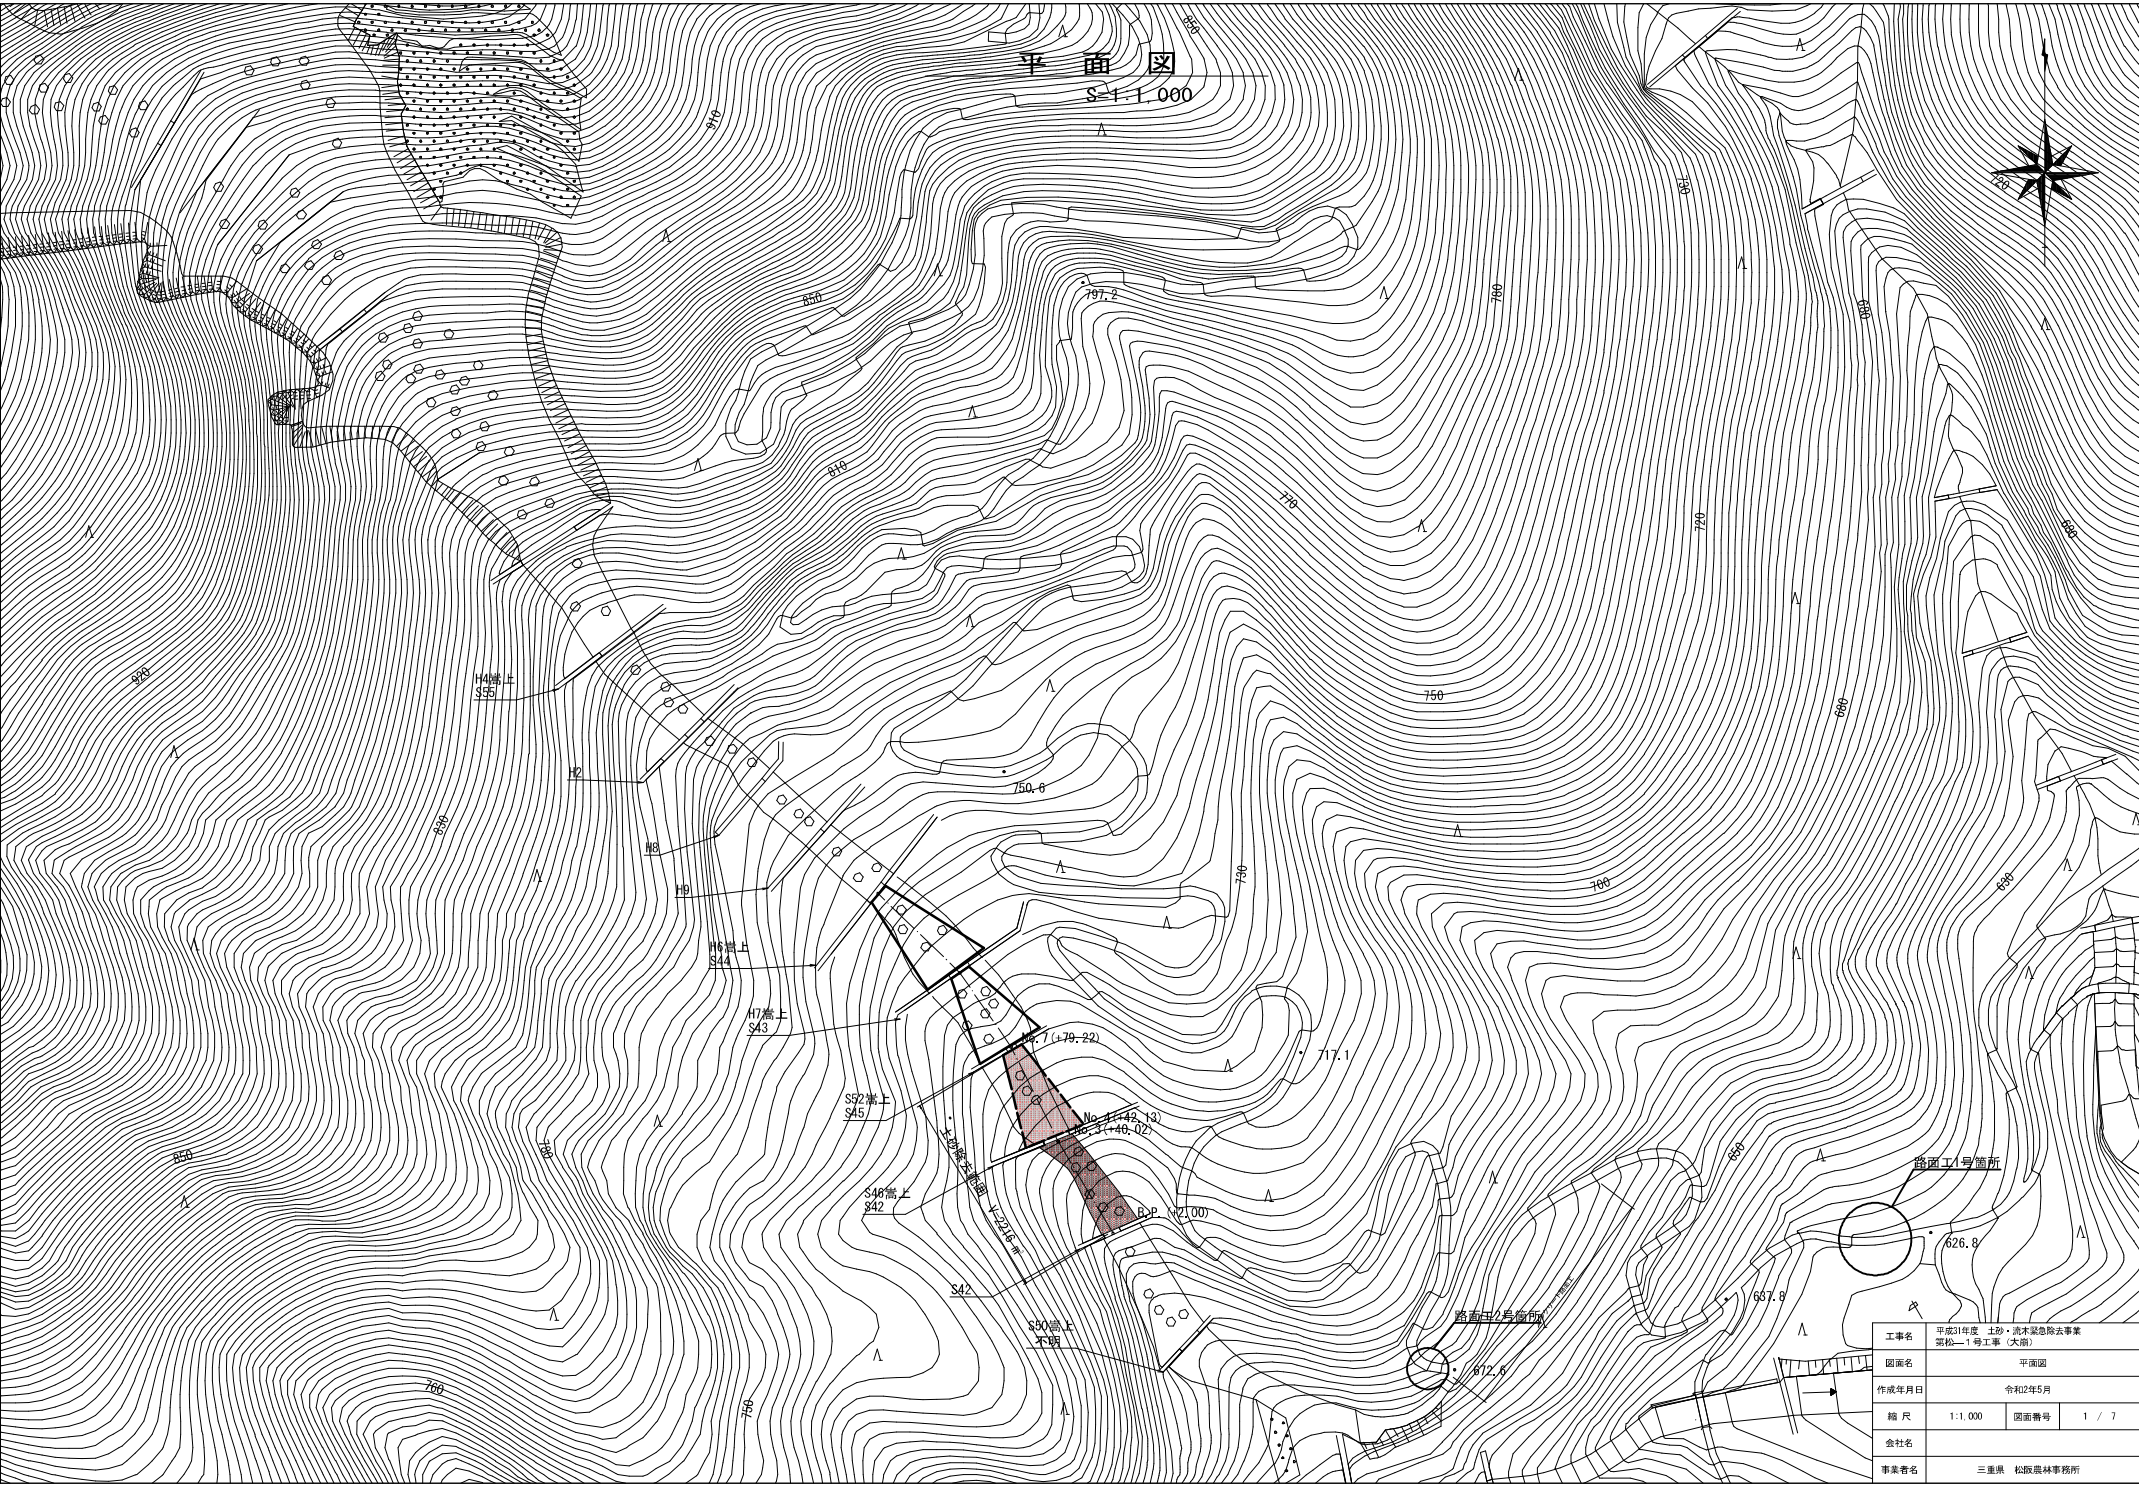

平面图

S=1:1,000

工事名	平成31年度 土砂・洪水緊急除去事業 羽根一ノ号工事 (大南)		
図面名	平面图		
作成年月日	令和2年5月		
縮尺	1:1,000	図面番号	1 / 7
会社名			
事業所名	三重県 松阪農林事務所		

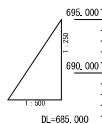

測 點	單 距 離	追 加 水 平 距 離	垂 直 距 離	追 加 垂 直 距 離	溪 床 勾 配	掘 削 高	掘 削 深
	0.0	0.0	6.23	881.5		881.5	0.0
	2.0	2.0		881.5		881.5	0.02
	11.0	11.0	2.14	880.0		889.0	0.06
	13.1	13.1	3.95	883.0		791.0	2.10
	13.3	13.3	2.35	788.2		800.0	2.08
	0.1	0.1	6.08	787.1		790.1	0.08
	40.0	40.0					
	2.0	2.0	0.34				
	17.0	17.0	4.44	771.3		788.0	2.17
	12.3	12.3	2.43	776.0		771.0	2.43
	2.0	2.0	6.08	771.3		771.3	0.08
	0.0	0.0	0.0	771.3		771.3	0.0
	2.0	2.0	0.34	772.2			
	5.0	5.0	0.04	774.3			
	5.0	5.0	2.37	776.0			
	3.95	3.95	4.08	774.0			
	1.02	1.02	0.48	775.0			
	11.0	11.0	1.04	777.0		774.0	2.00
	0.0	0.0	0.0	777.0		770.0	0.0
	20.0	20.0	5.23	775.2		773.0	1.72
	18.0	18.0	1.04	772.44			
	0.0	0.0	0.0	772.44		770.0	0.0
	1.02	1.02					
	2.0	2.0					

工事名	平成31年度 土砂・流木緊急除去事業 第20—1号工事（大庭）		
図面名	縦断図		
作成年月日	令和 2年 5月		
縮尺	図 示	図面番号	2 / 7
会 社 名			
事業者名	三重県 松阪農林事務所		

土砂除去(上流部)

大崩

整備前



整備後



土砂除去(上流部)

大崩

整備前



整備後



土砂除去(下流部)

大崩

整備前



整備後



土砂除去(下流部)

大崩

整備前



整備後



土砂除去(全景)

大崩

整備前



整備後

