



位置図

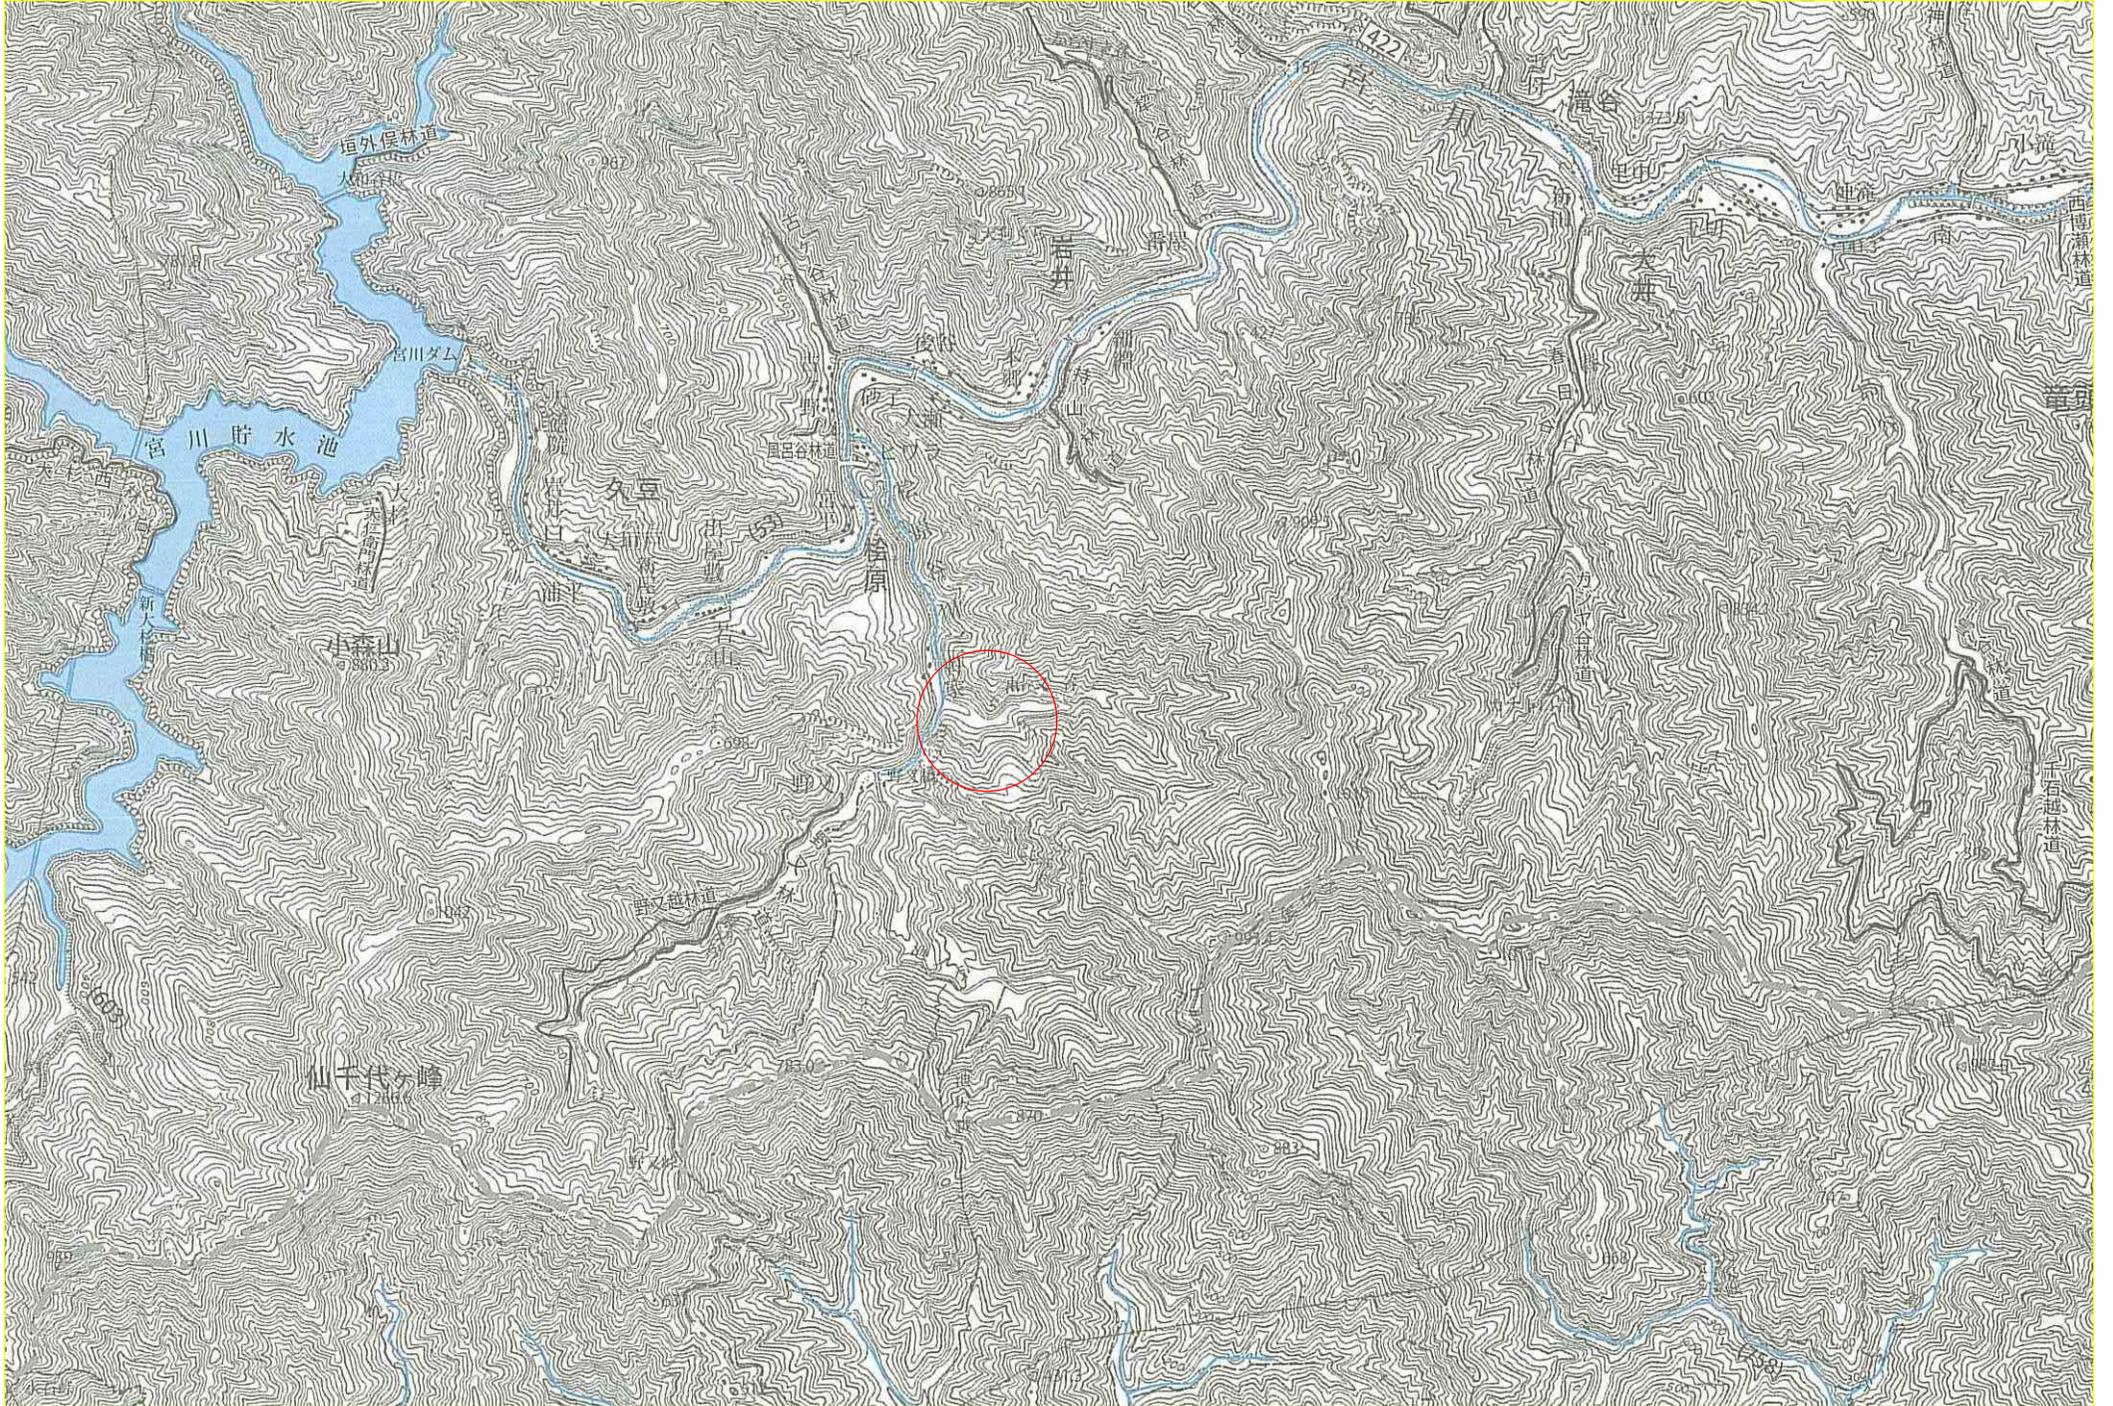

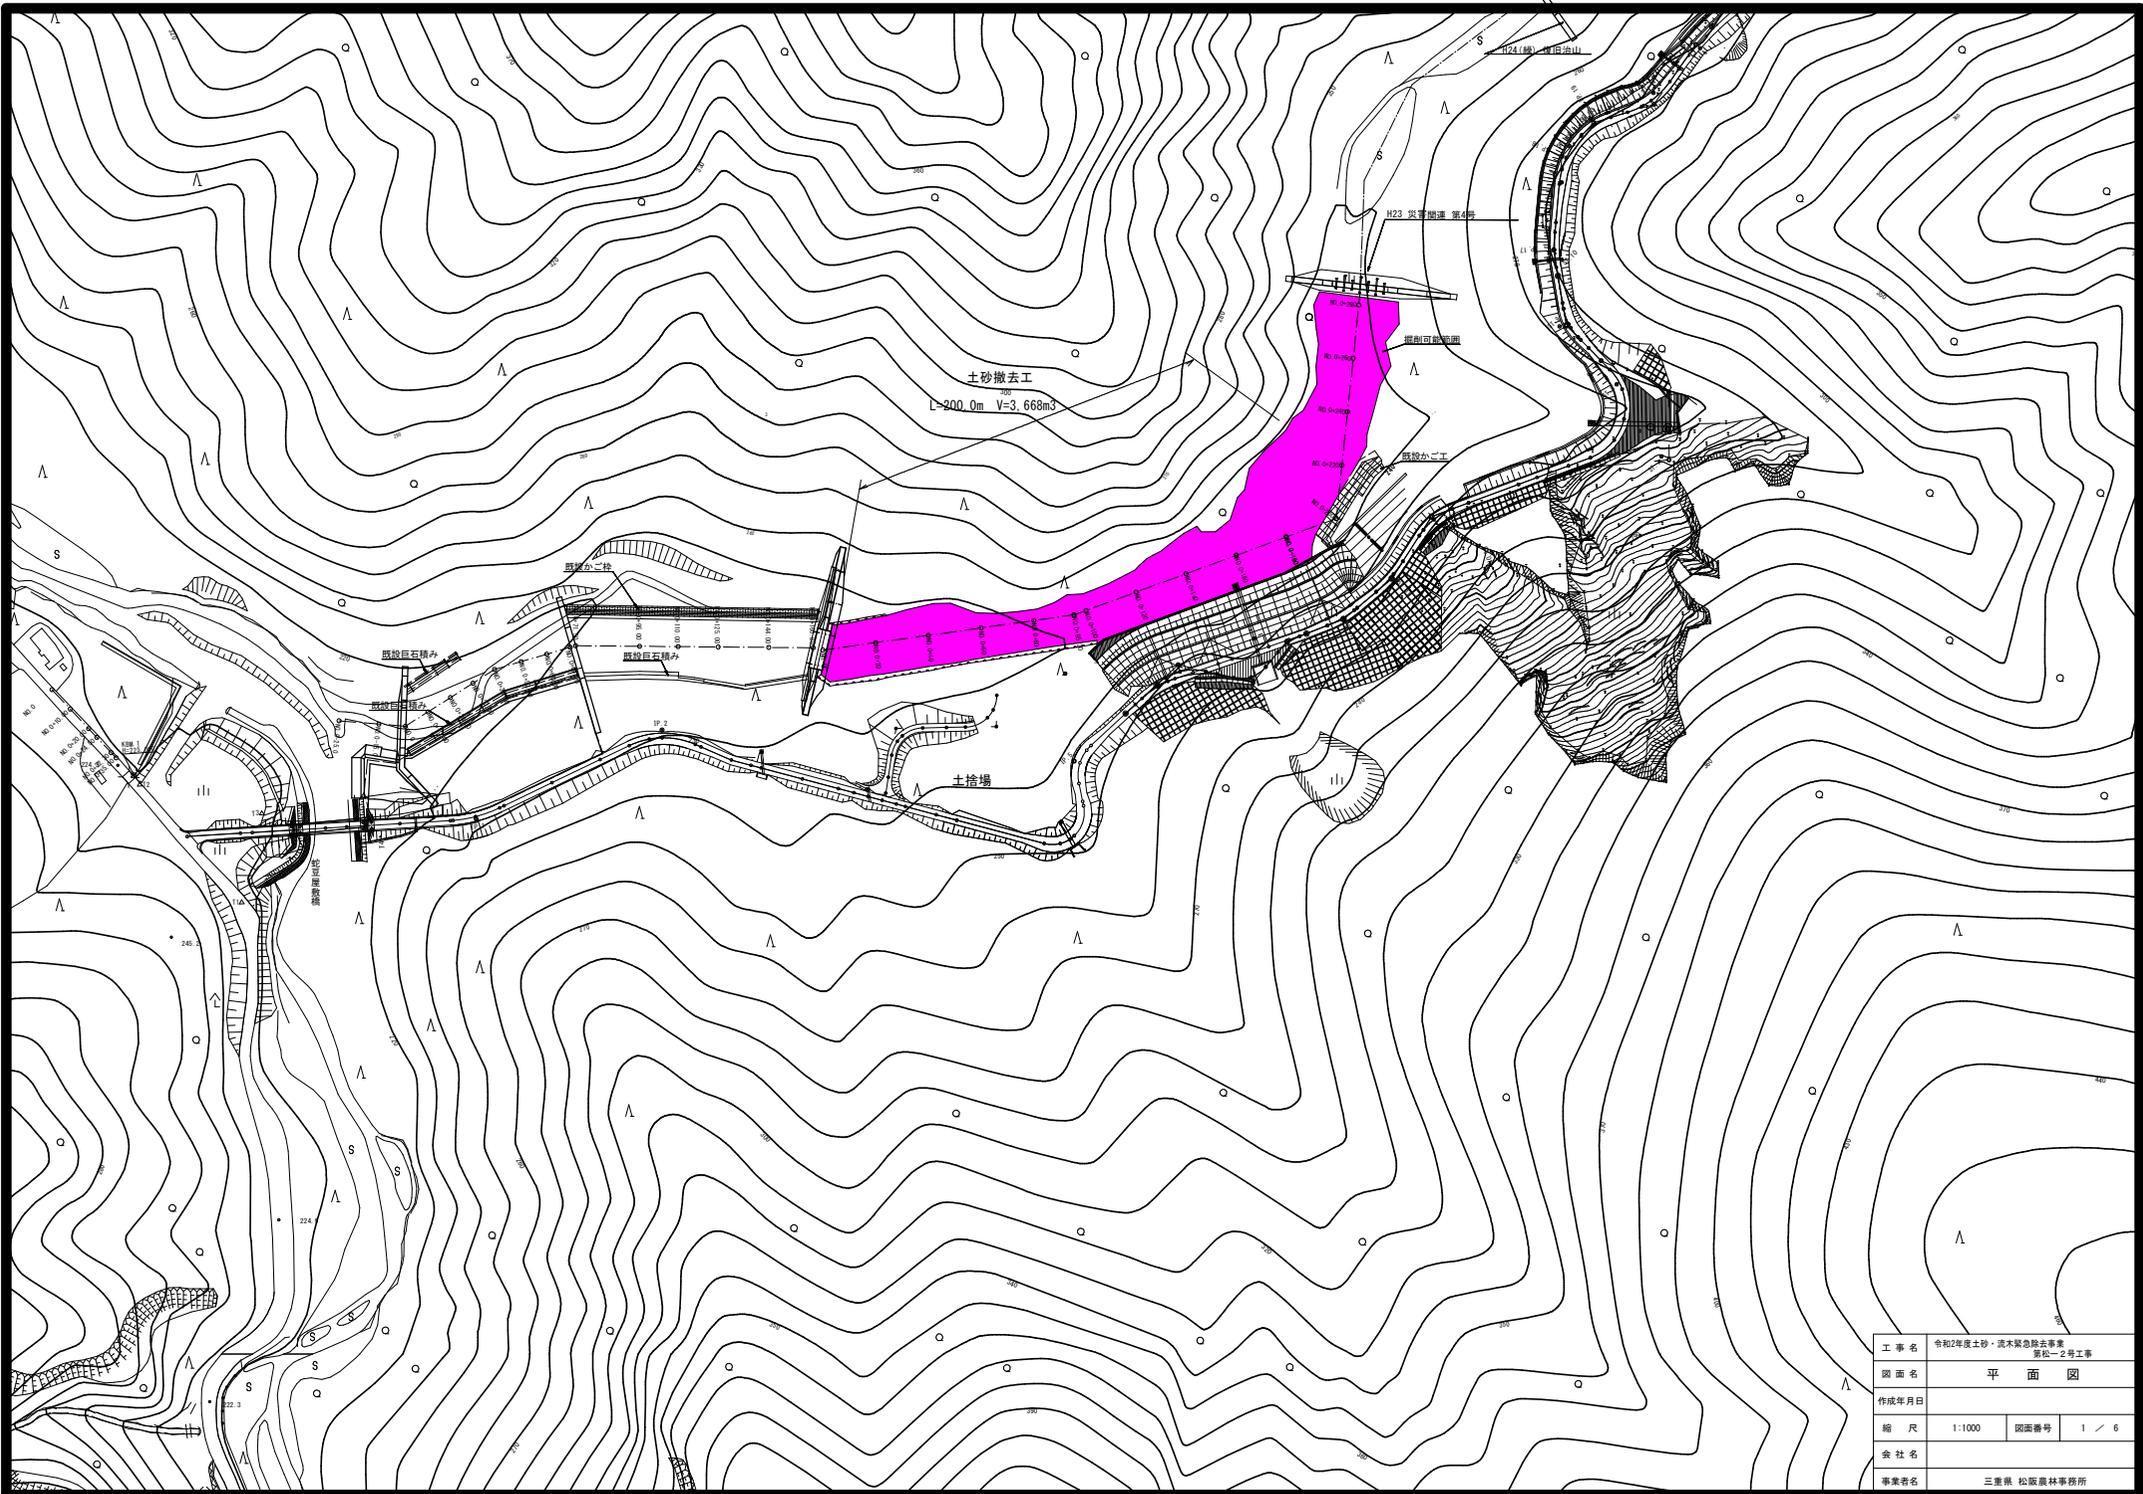

工事名	令和2年度土砂・泥木緊急除去事業 第1-2号工事		
図面名	平面図		
作成年月日			
縮尺	1:1000	図面番号	1 / 6
会社名			
事業者名	三重県 松阪農林事務所		

状 況 写 真



施工前



完成

実施予定箇所の全景(下流より)

状 況 写 真



施工前



完成

土砂撤去箇所(+80.0)の状況

状 況 写 真



施工前



完成

土砂撤去箇所(+95.2)の状況