


位置図

S=1/50000



平成31年度
土砂・流木緊急除去事業第伊-1号工事(むさし谷)



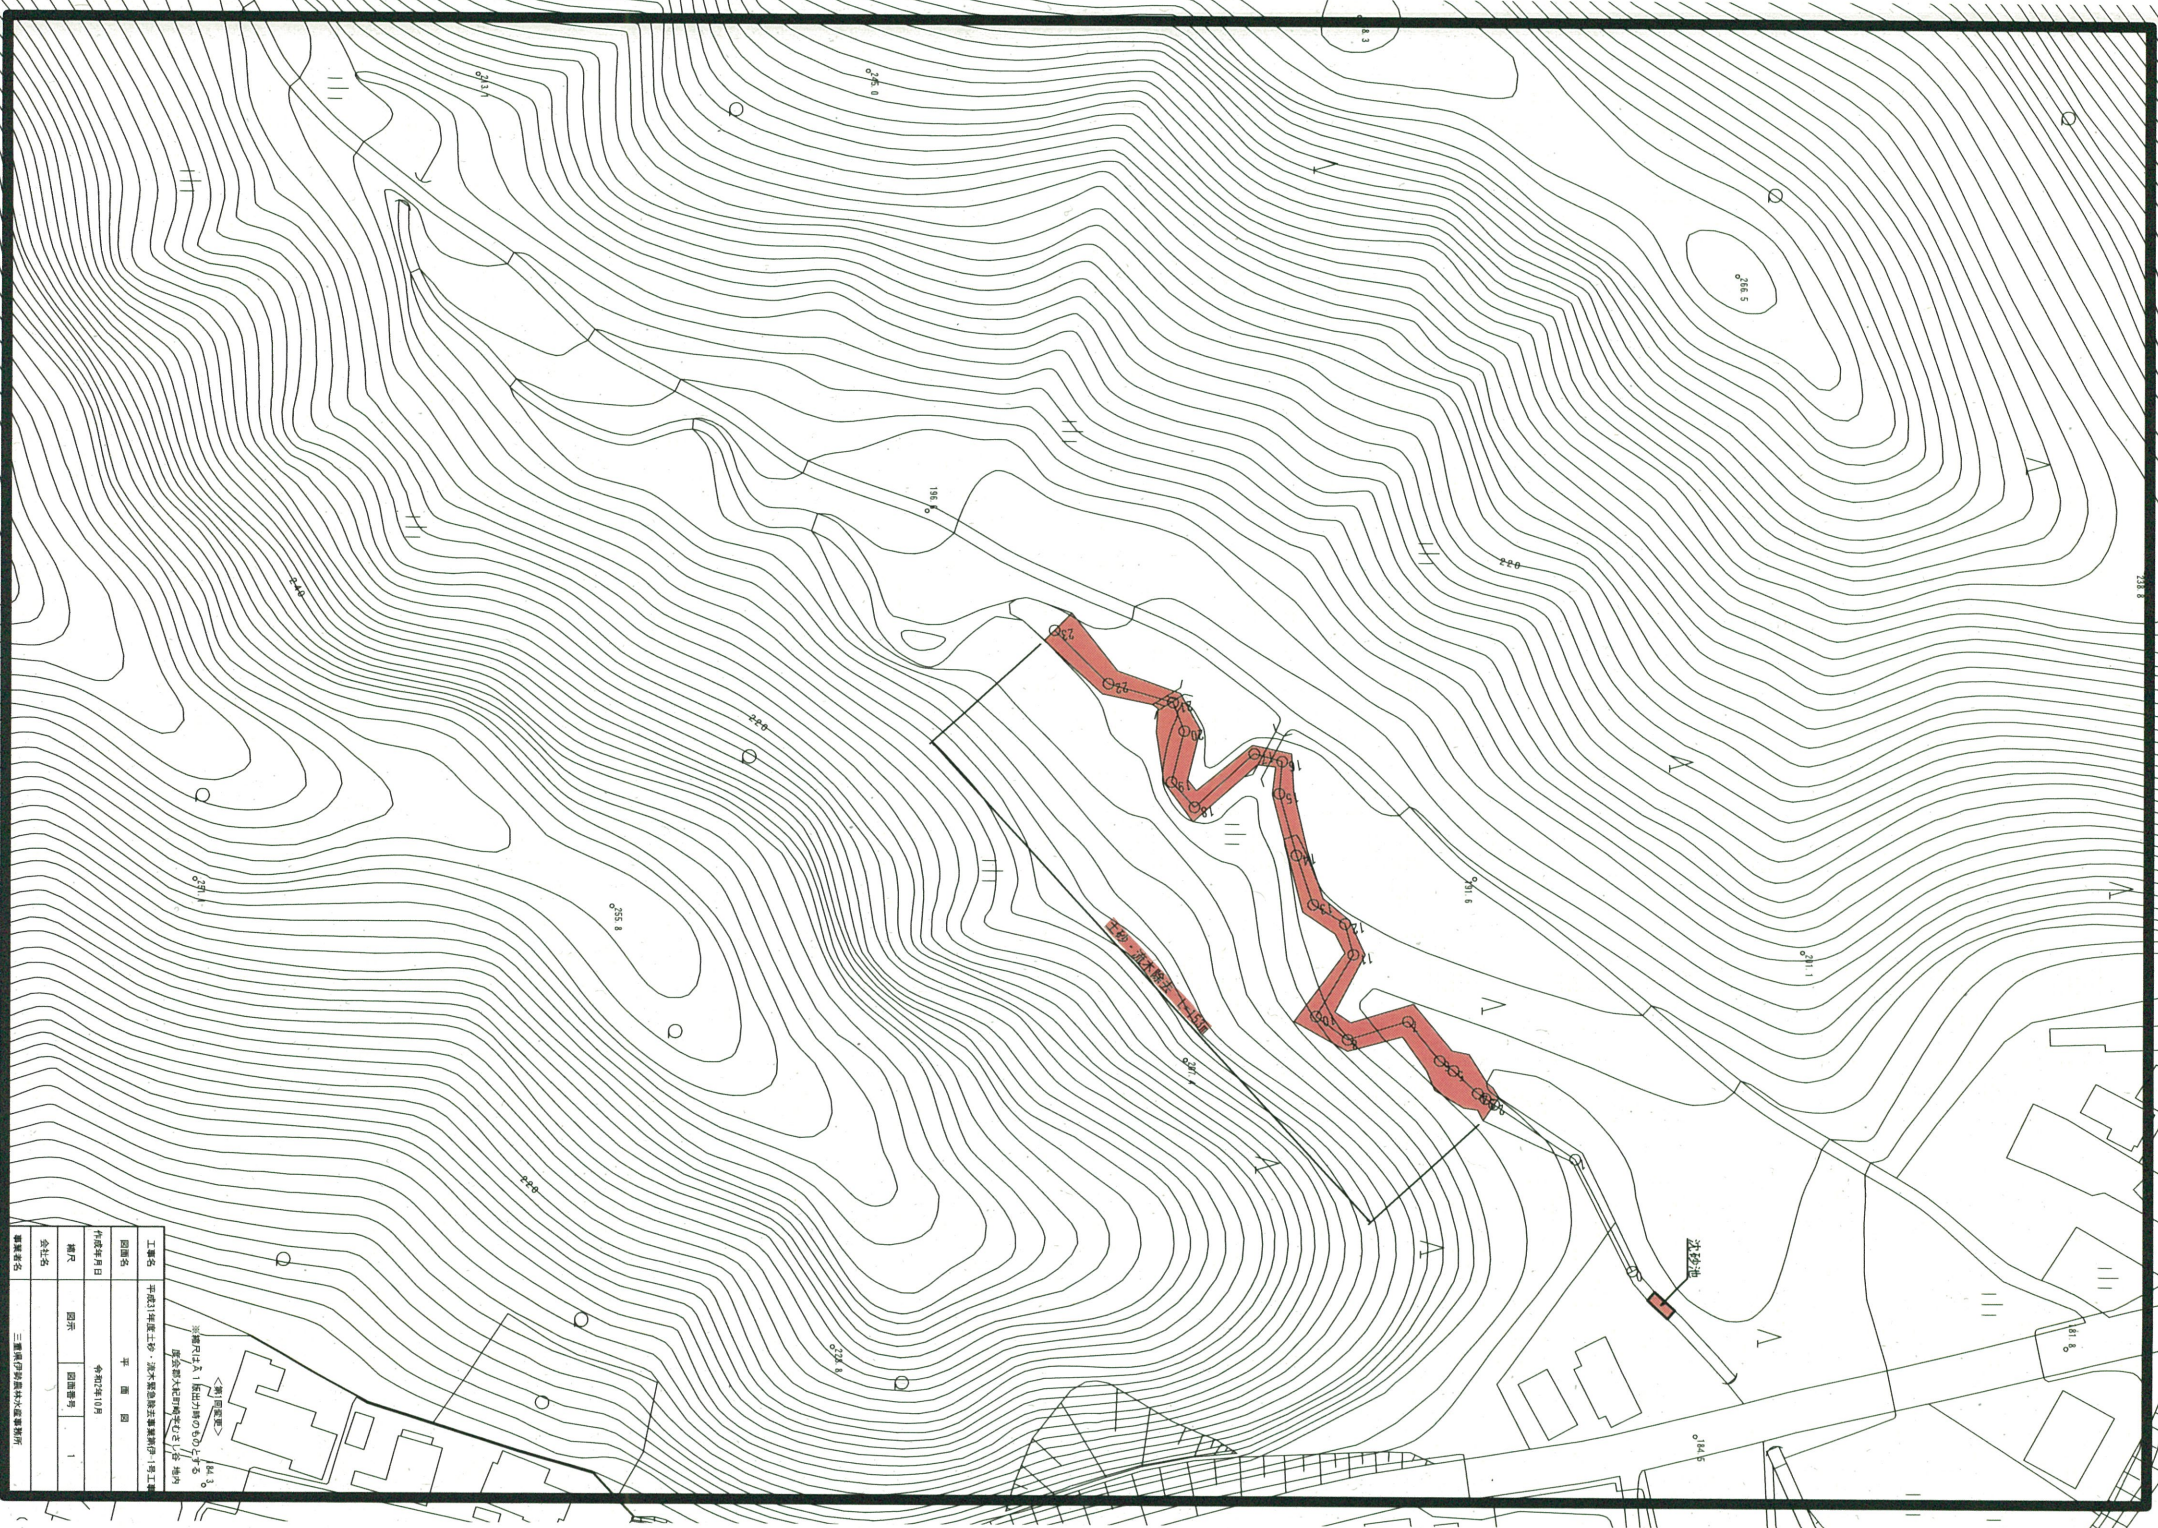

工程名	平成17年度土砂・水害危険箇所調査事業		
図面名	平面図		
作成年月日	平成17年10月		
縮尺	図示	図面番号	1
会社名	三重県庁建設計画課		
製図者名			

※この図は、建設力の50%を
 考慮して作成されたもので、
 実際の状況と異なる場合があります。

＜留意事項＞
 14.6

土砂・流木緊急除去

むさし谷

整備前

整備後



土砂・流木緊急除去

むさし谷

整備前

整備後

