


東紀州(紀南)防災拠点 除草業務平面図

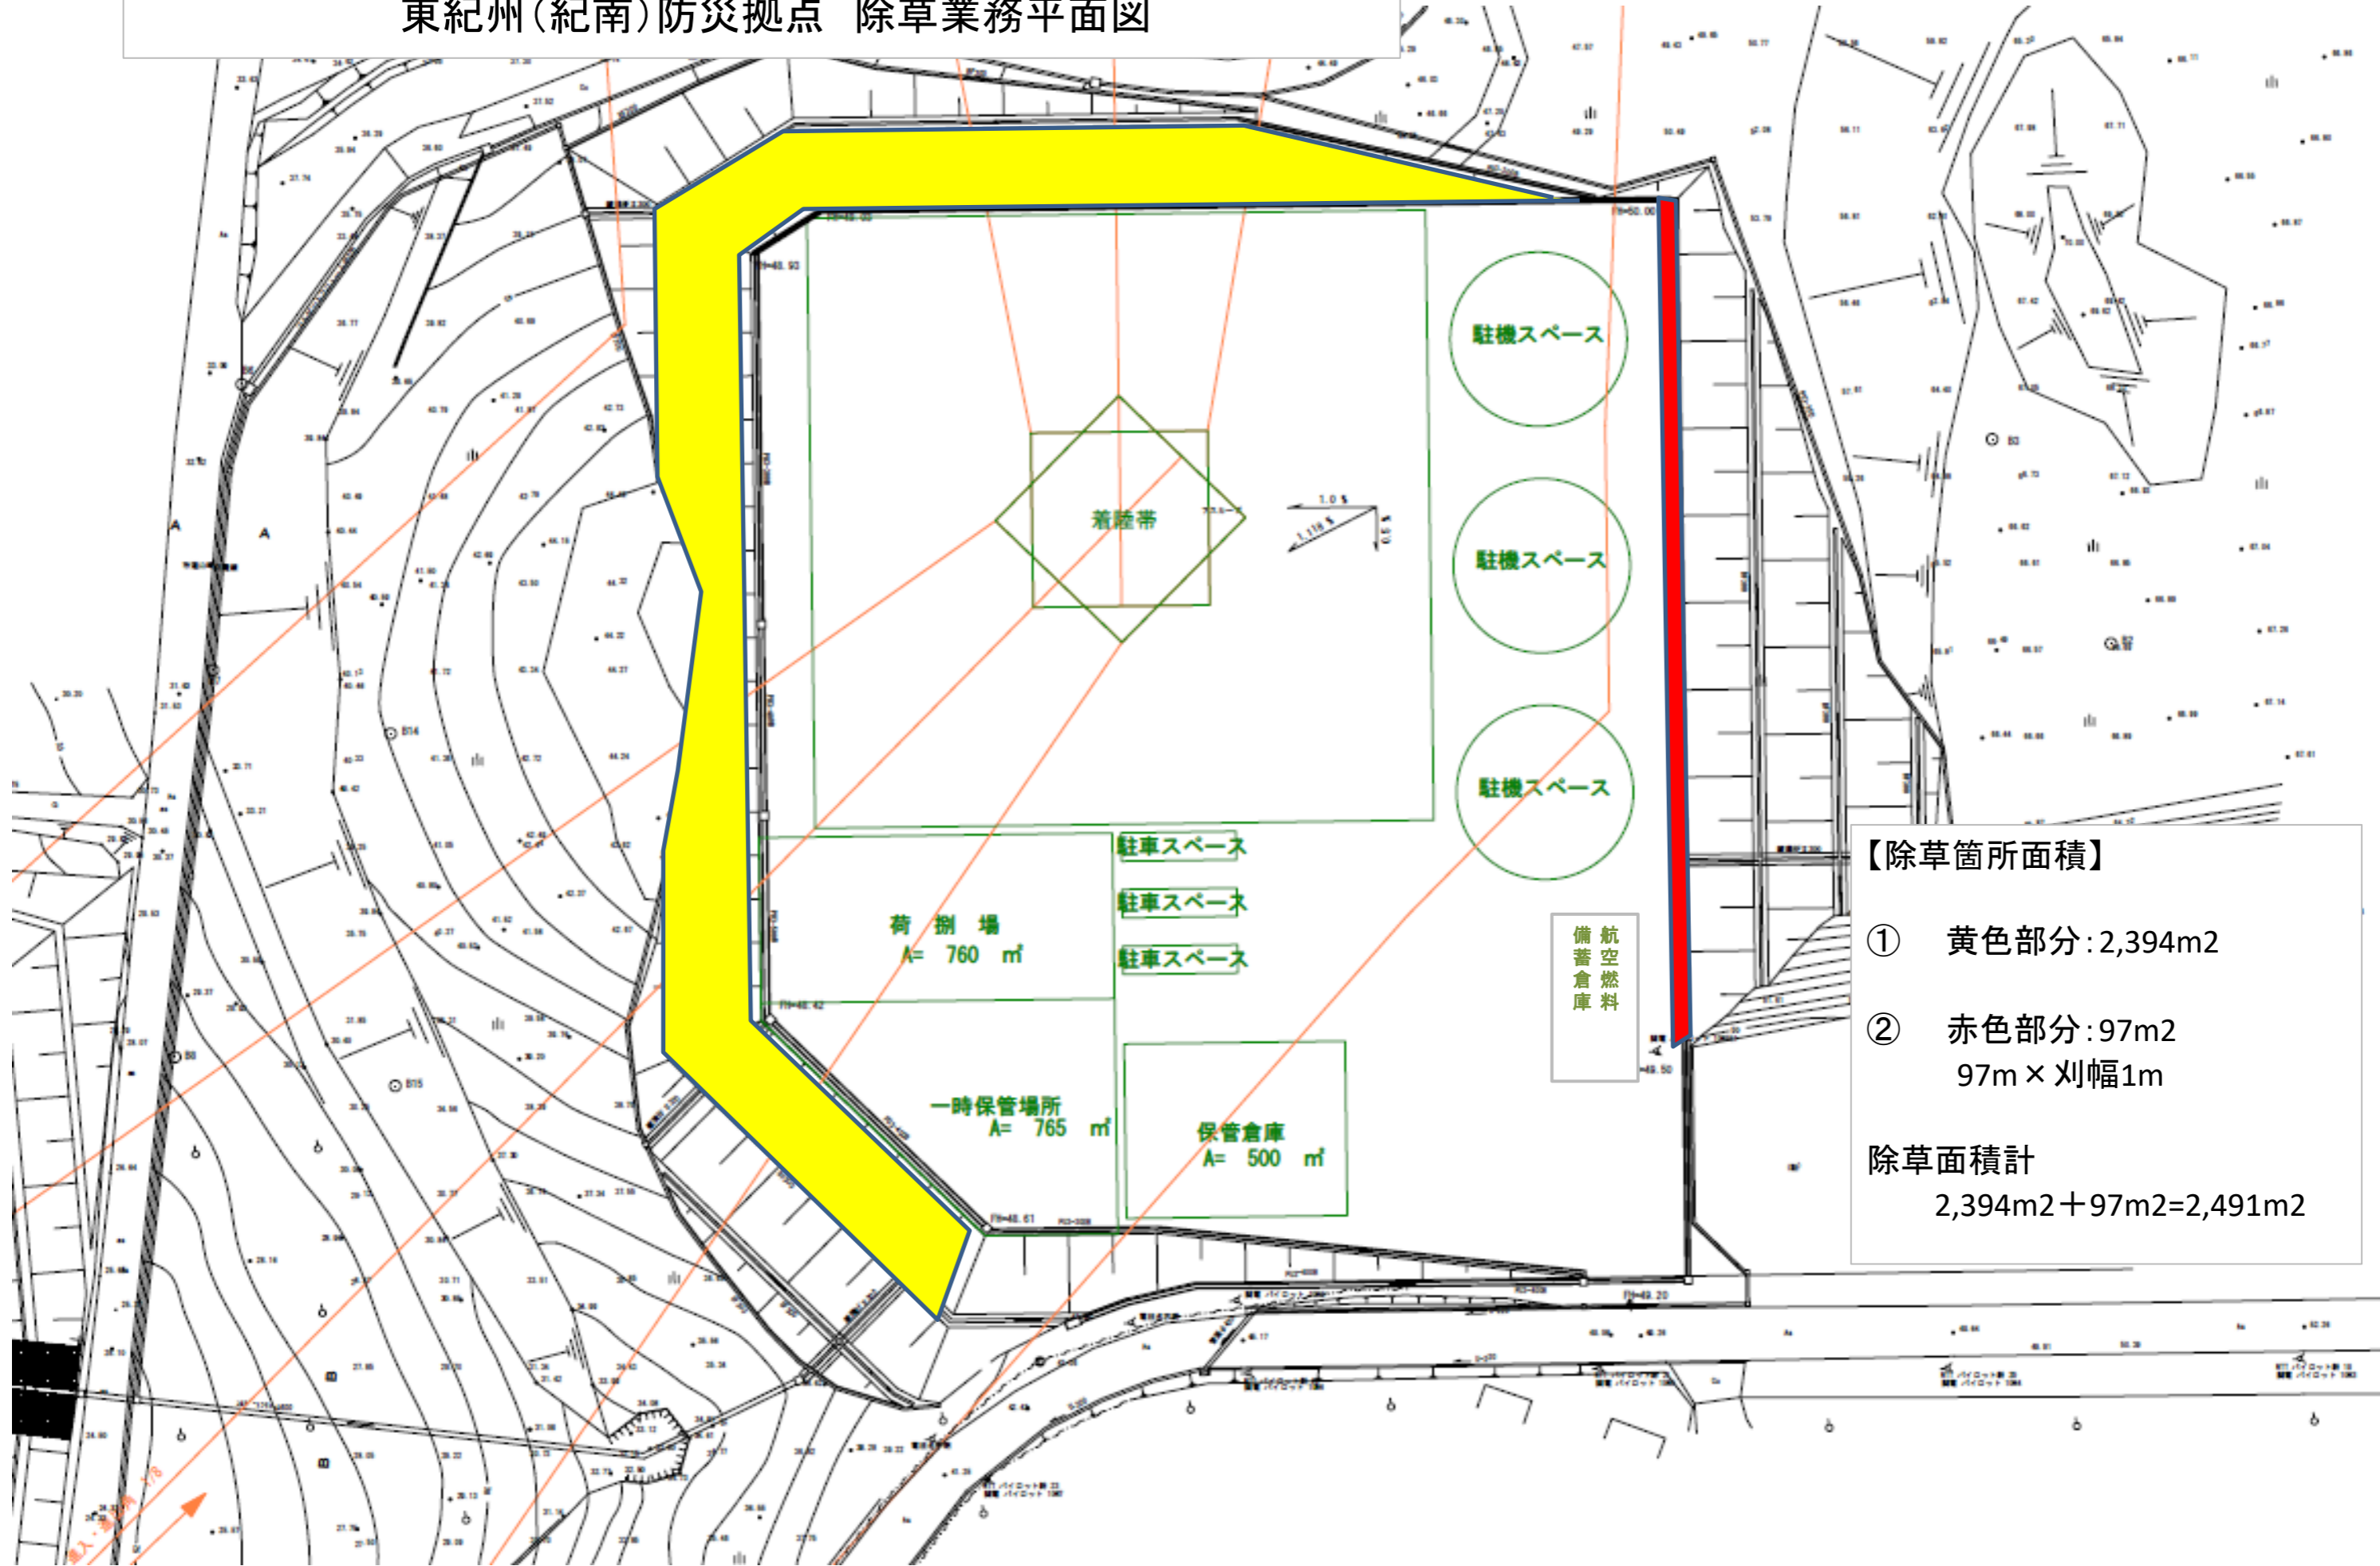

【除草箇所面積】

- ① 黄色部分: 2,394m²
- ② 赤色部分: 97m²
97m × 刈幅1m

除草面積計
2,394m² + 97m² = 2,491m²