

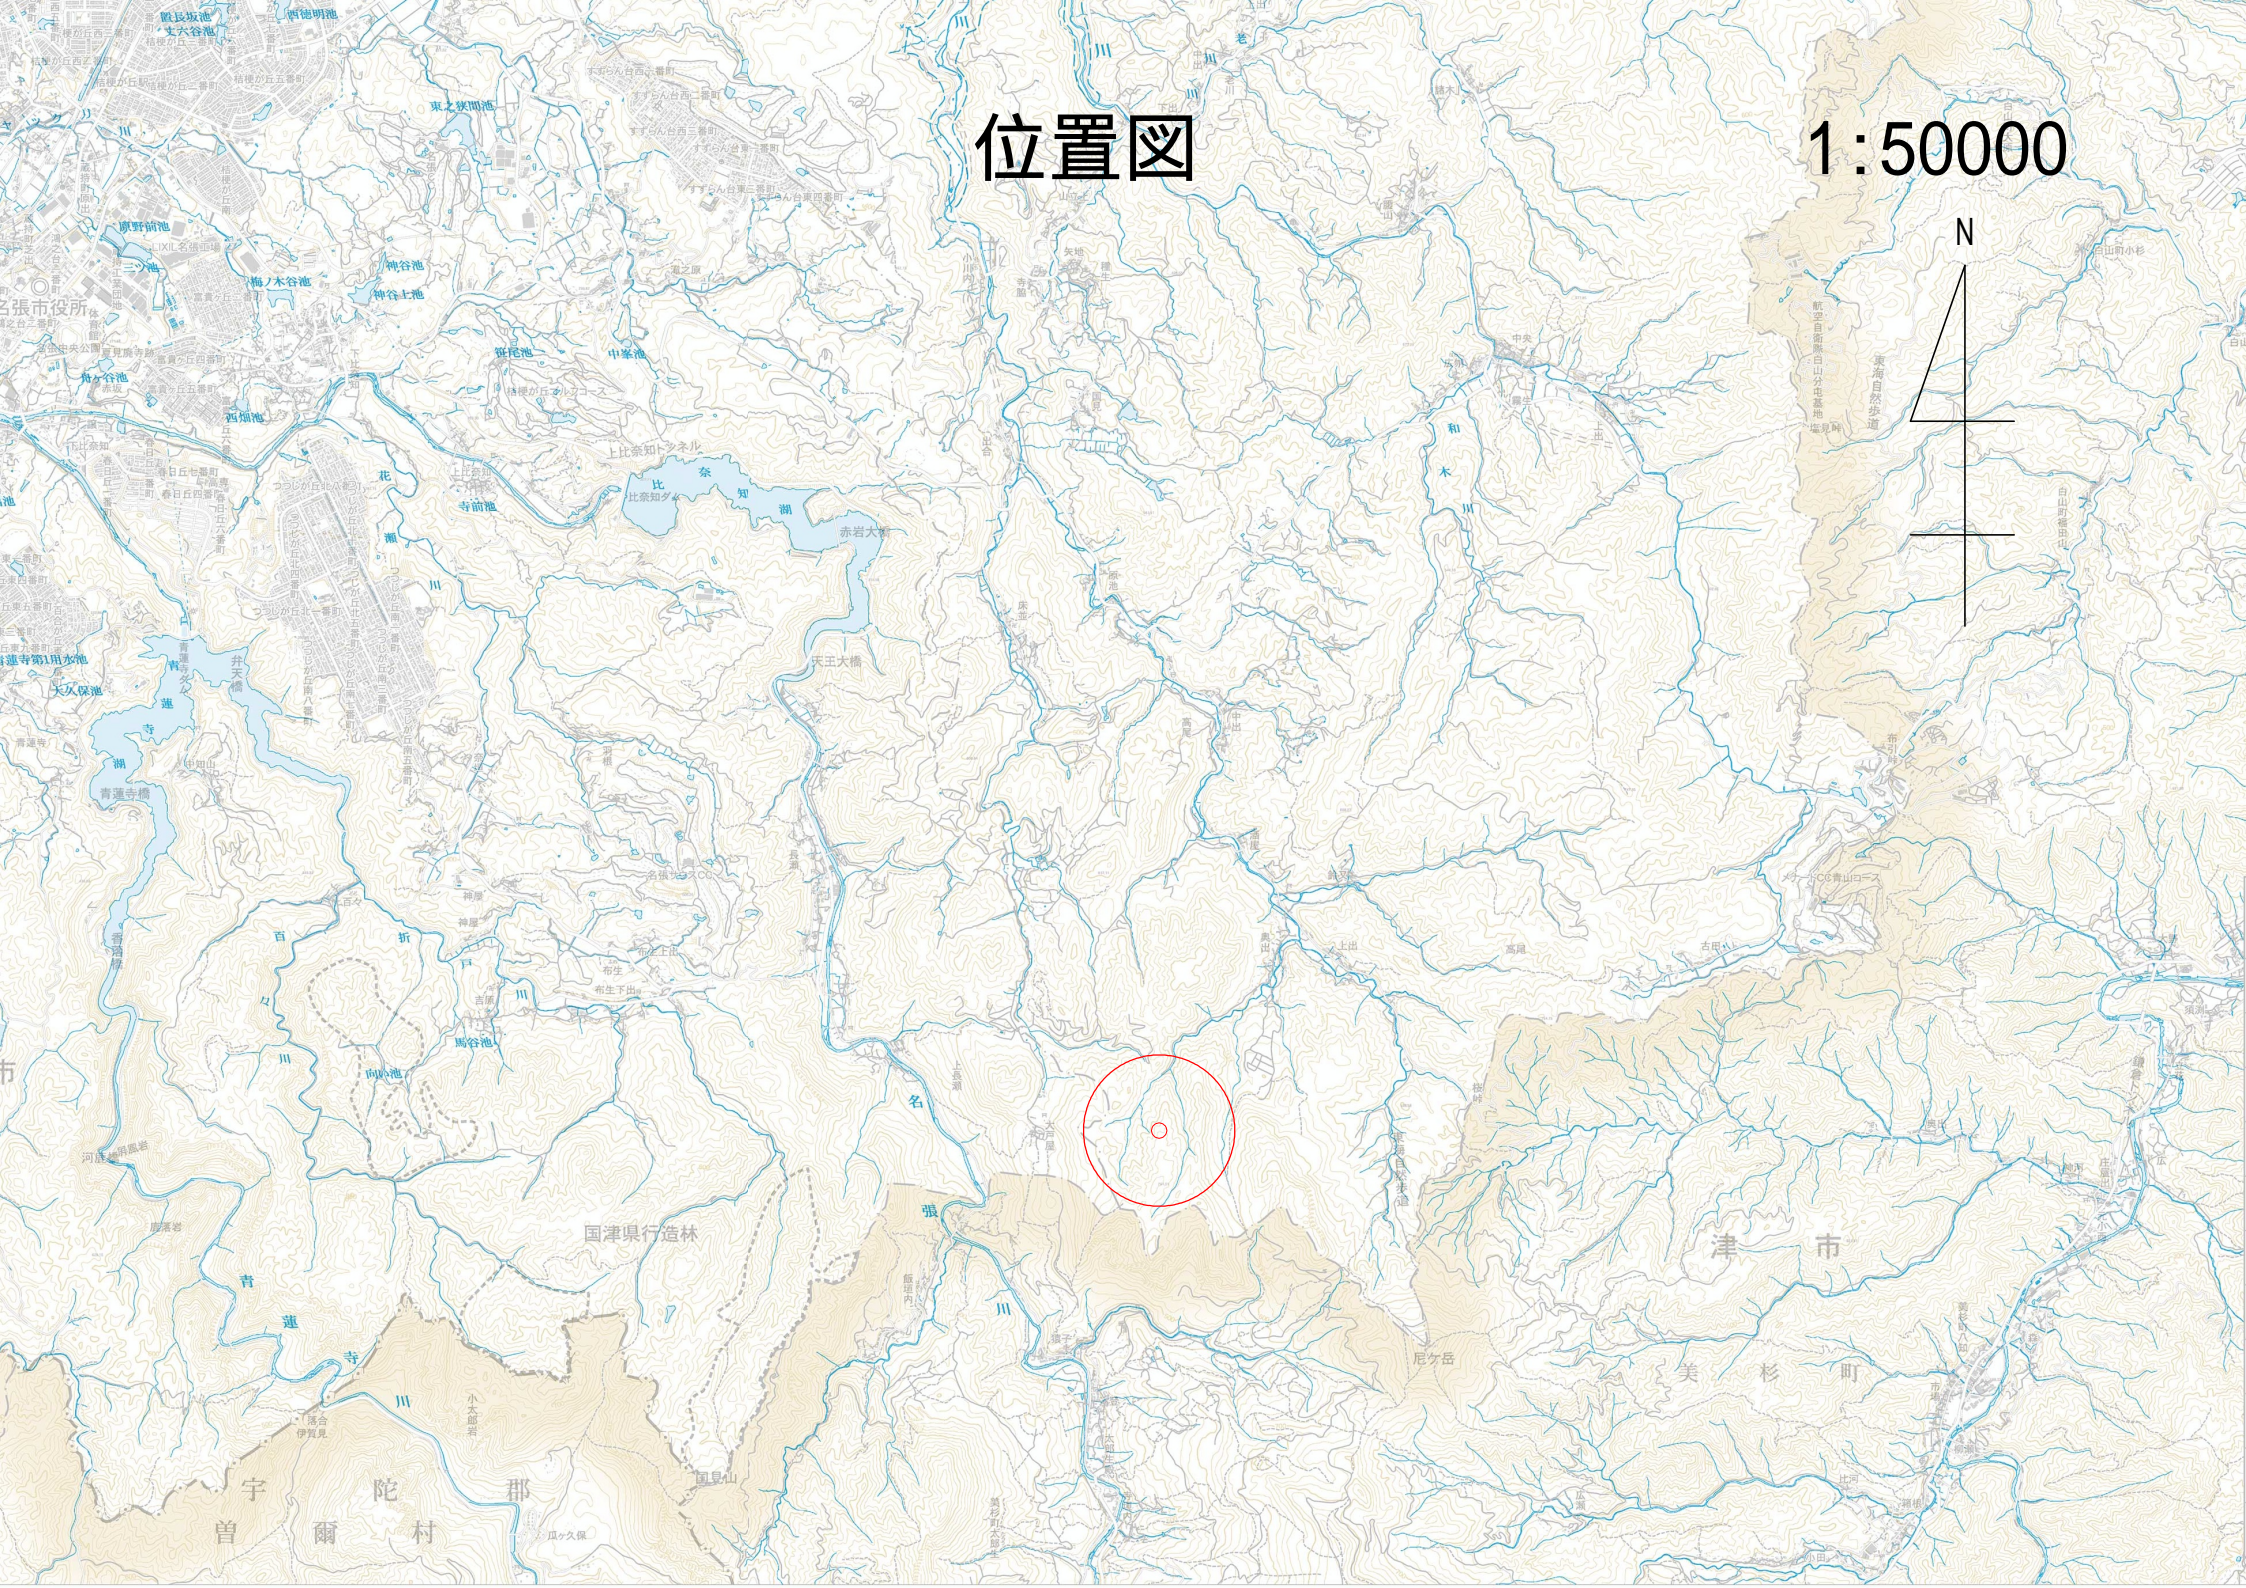
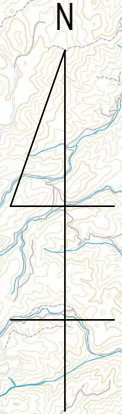


位置図

1:50000

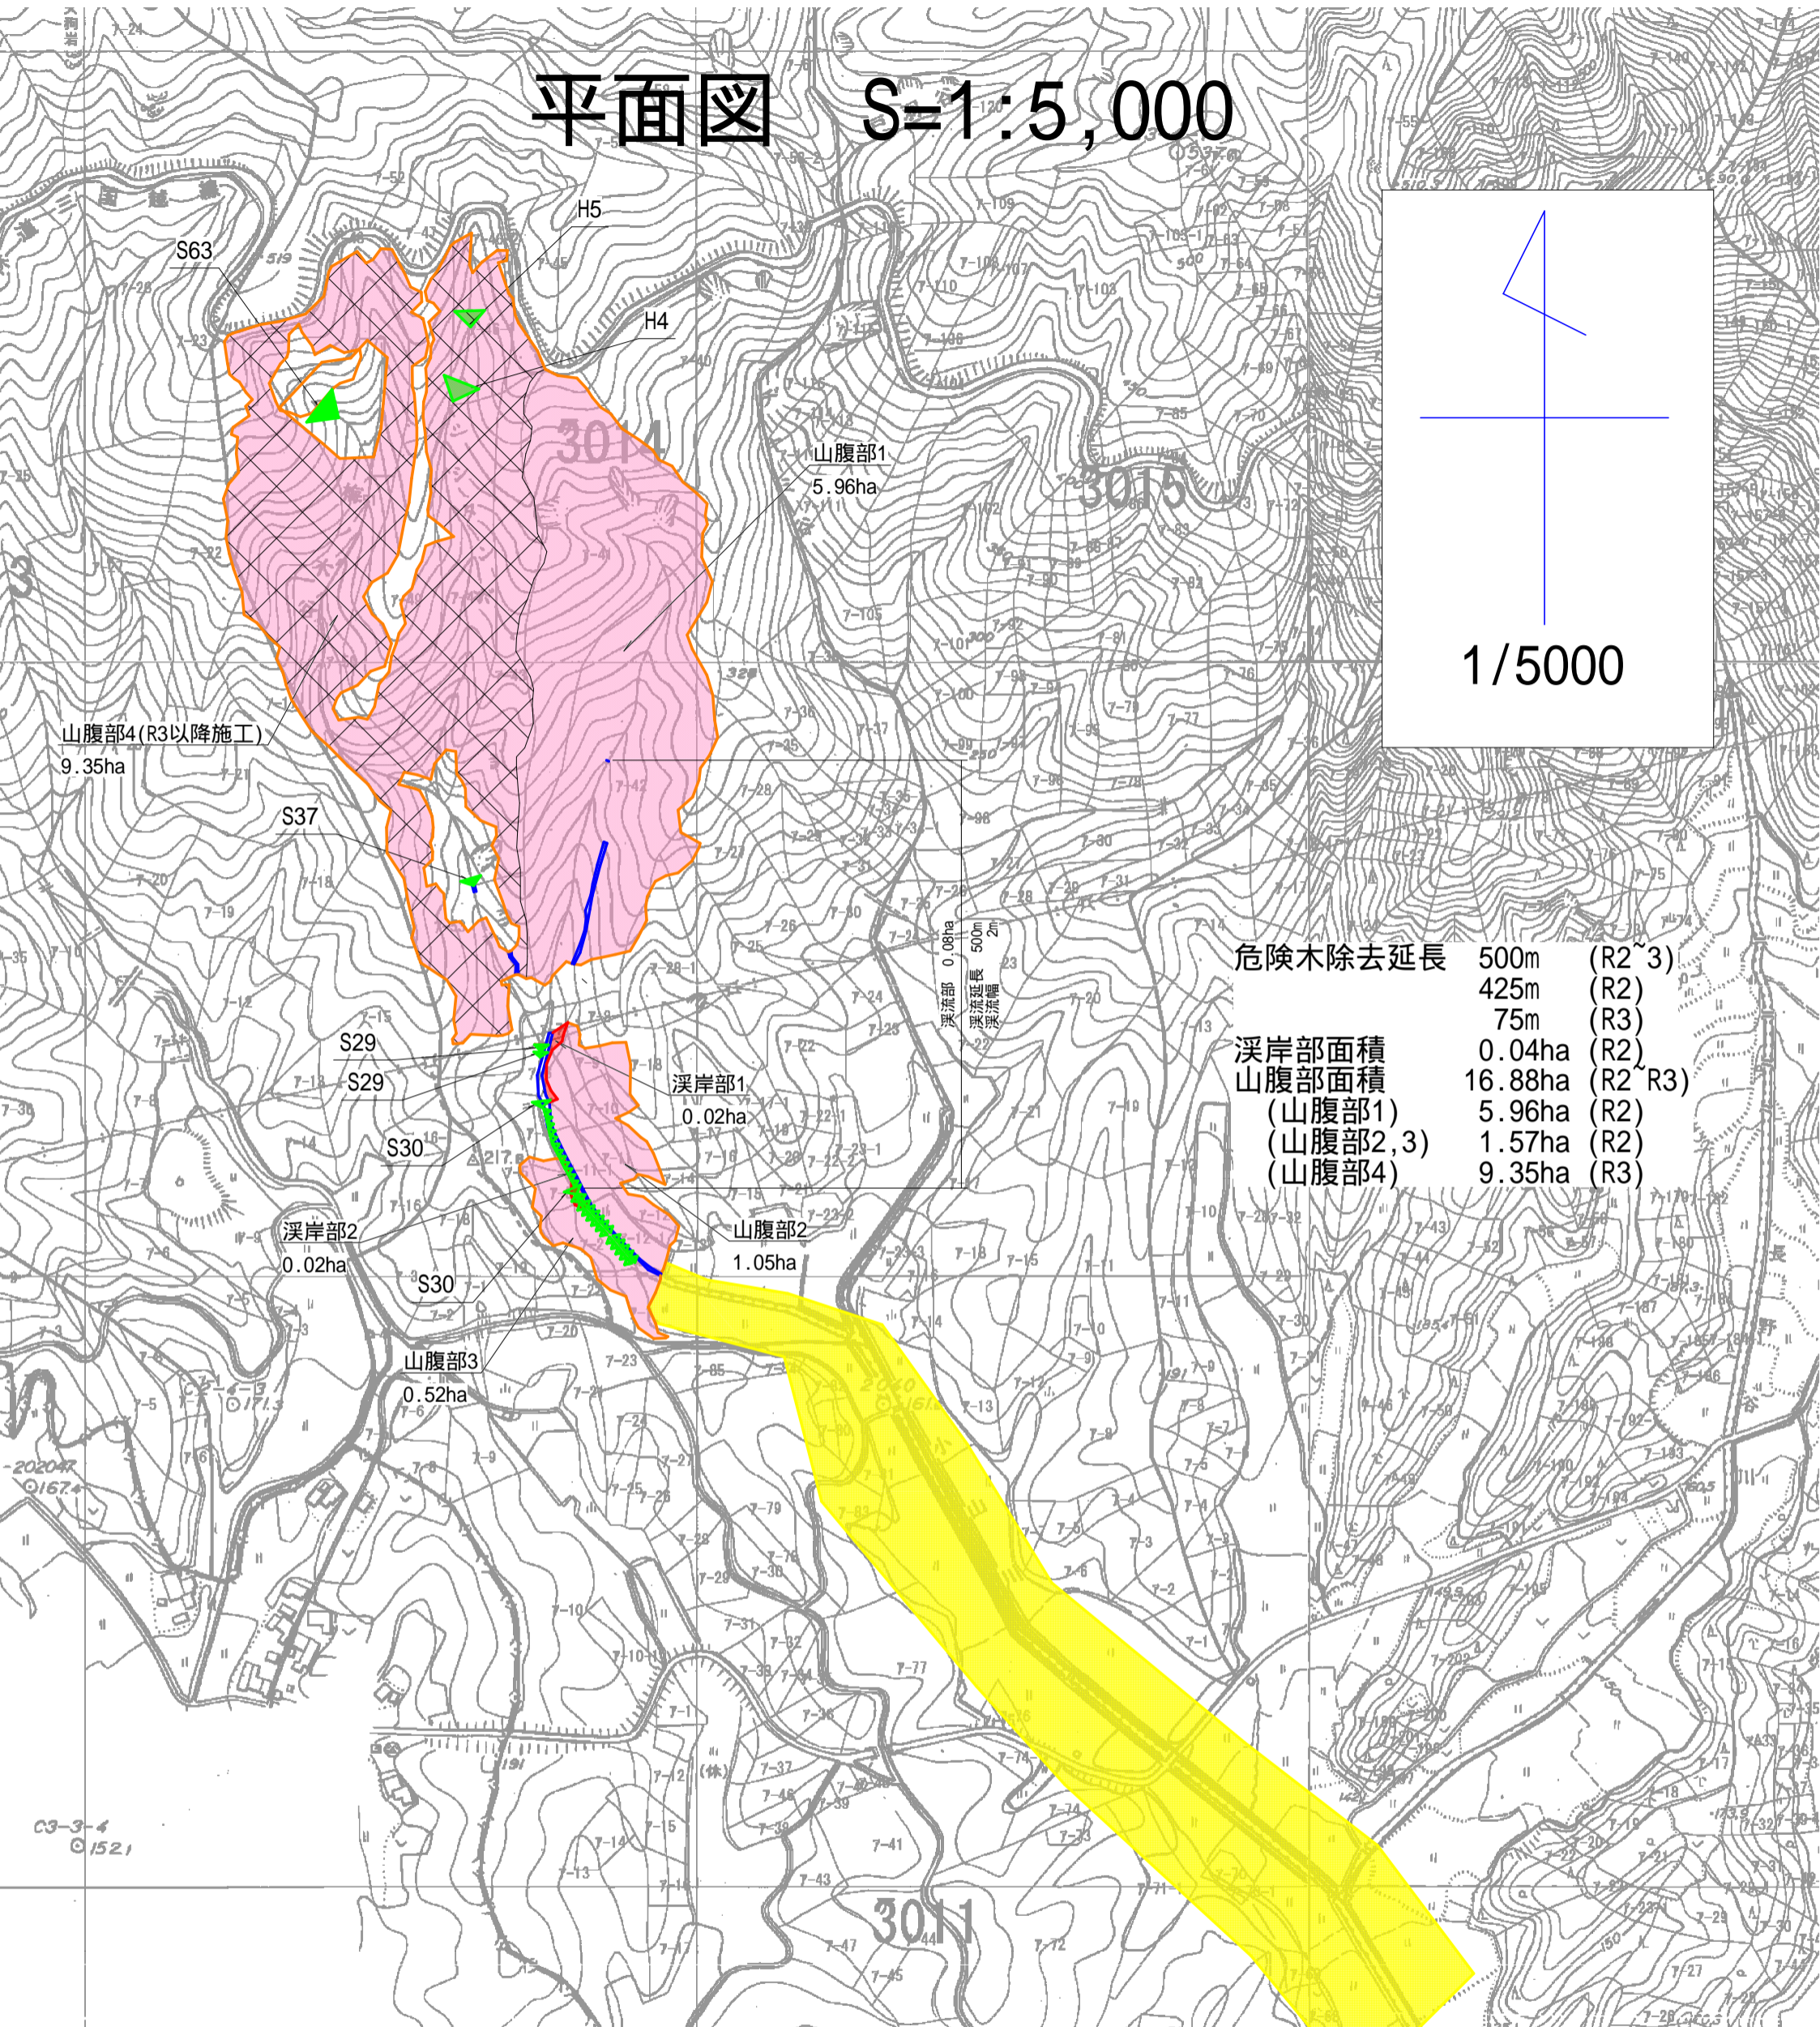

平面図 S=1:5,000

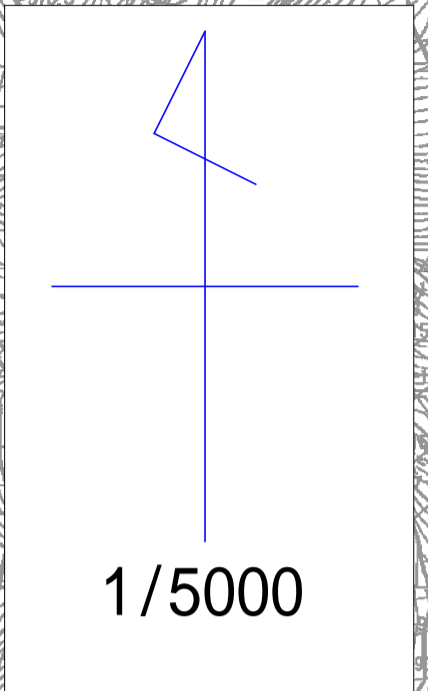

危険木除去延長 500m (R2~3)
 425m (R2)
 75m (R3)

溪岸部面積 0.04ha (R2)
 山腹部面積
 (山腹部1) 5.96ha (R2)
 (山腹部2, 3) 1.57ha (R2)
 (山腹部4) 9.35ha (R3)

凡例	
名称	記号
整備区域(危険木除去)	
整備区域(調整伐・溪岸部)	
整備区域(調整伐・山腹部)	
仮設撤去(作業道)	
仮設撤去(集材架線)	
治山施設(既設)	
治山施設(将来計画)	
他部局施設(既設)	
保全対象	
道路(林道含む)	

工事名	令和2年度災害復旧事業第1-3号工事(観野)		
図面名	平面図		
作成年月日			
縮尺	1/5000	図面番号	1
会社名			
事業者名	三重県伊賀農林事務所		

溪流部 危険木除去

伊賀市(観節)

整備前



整備後



溪岸部 調整伐

伊賀市(観節)

整備前



整備後



山腹部 調整伐

伊賀市(観節)

整備前



整備後

