

鈴 鹿 市

野 町 中

函渠 B0.6mXH0.6m L=


北屋敷

東 裏

一般県道上野・鈴鹿線

宮ノ西

東 浦

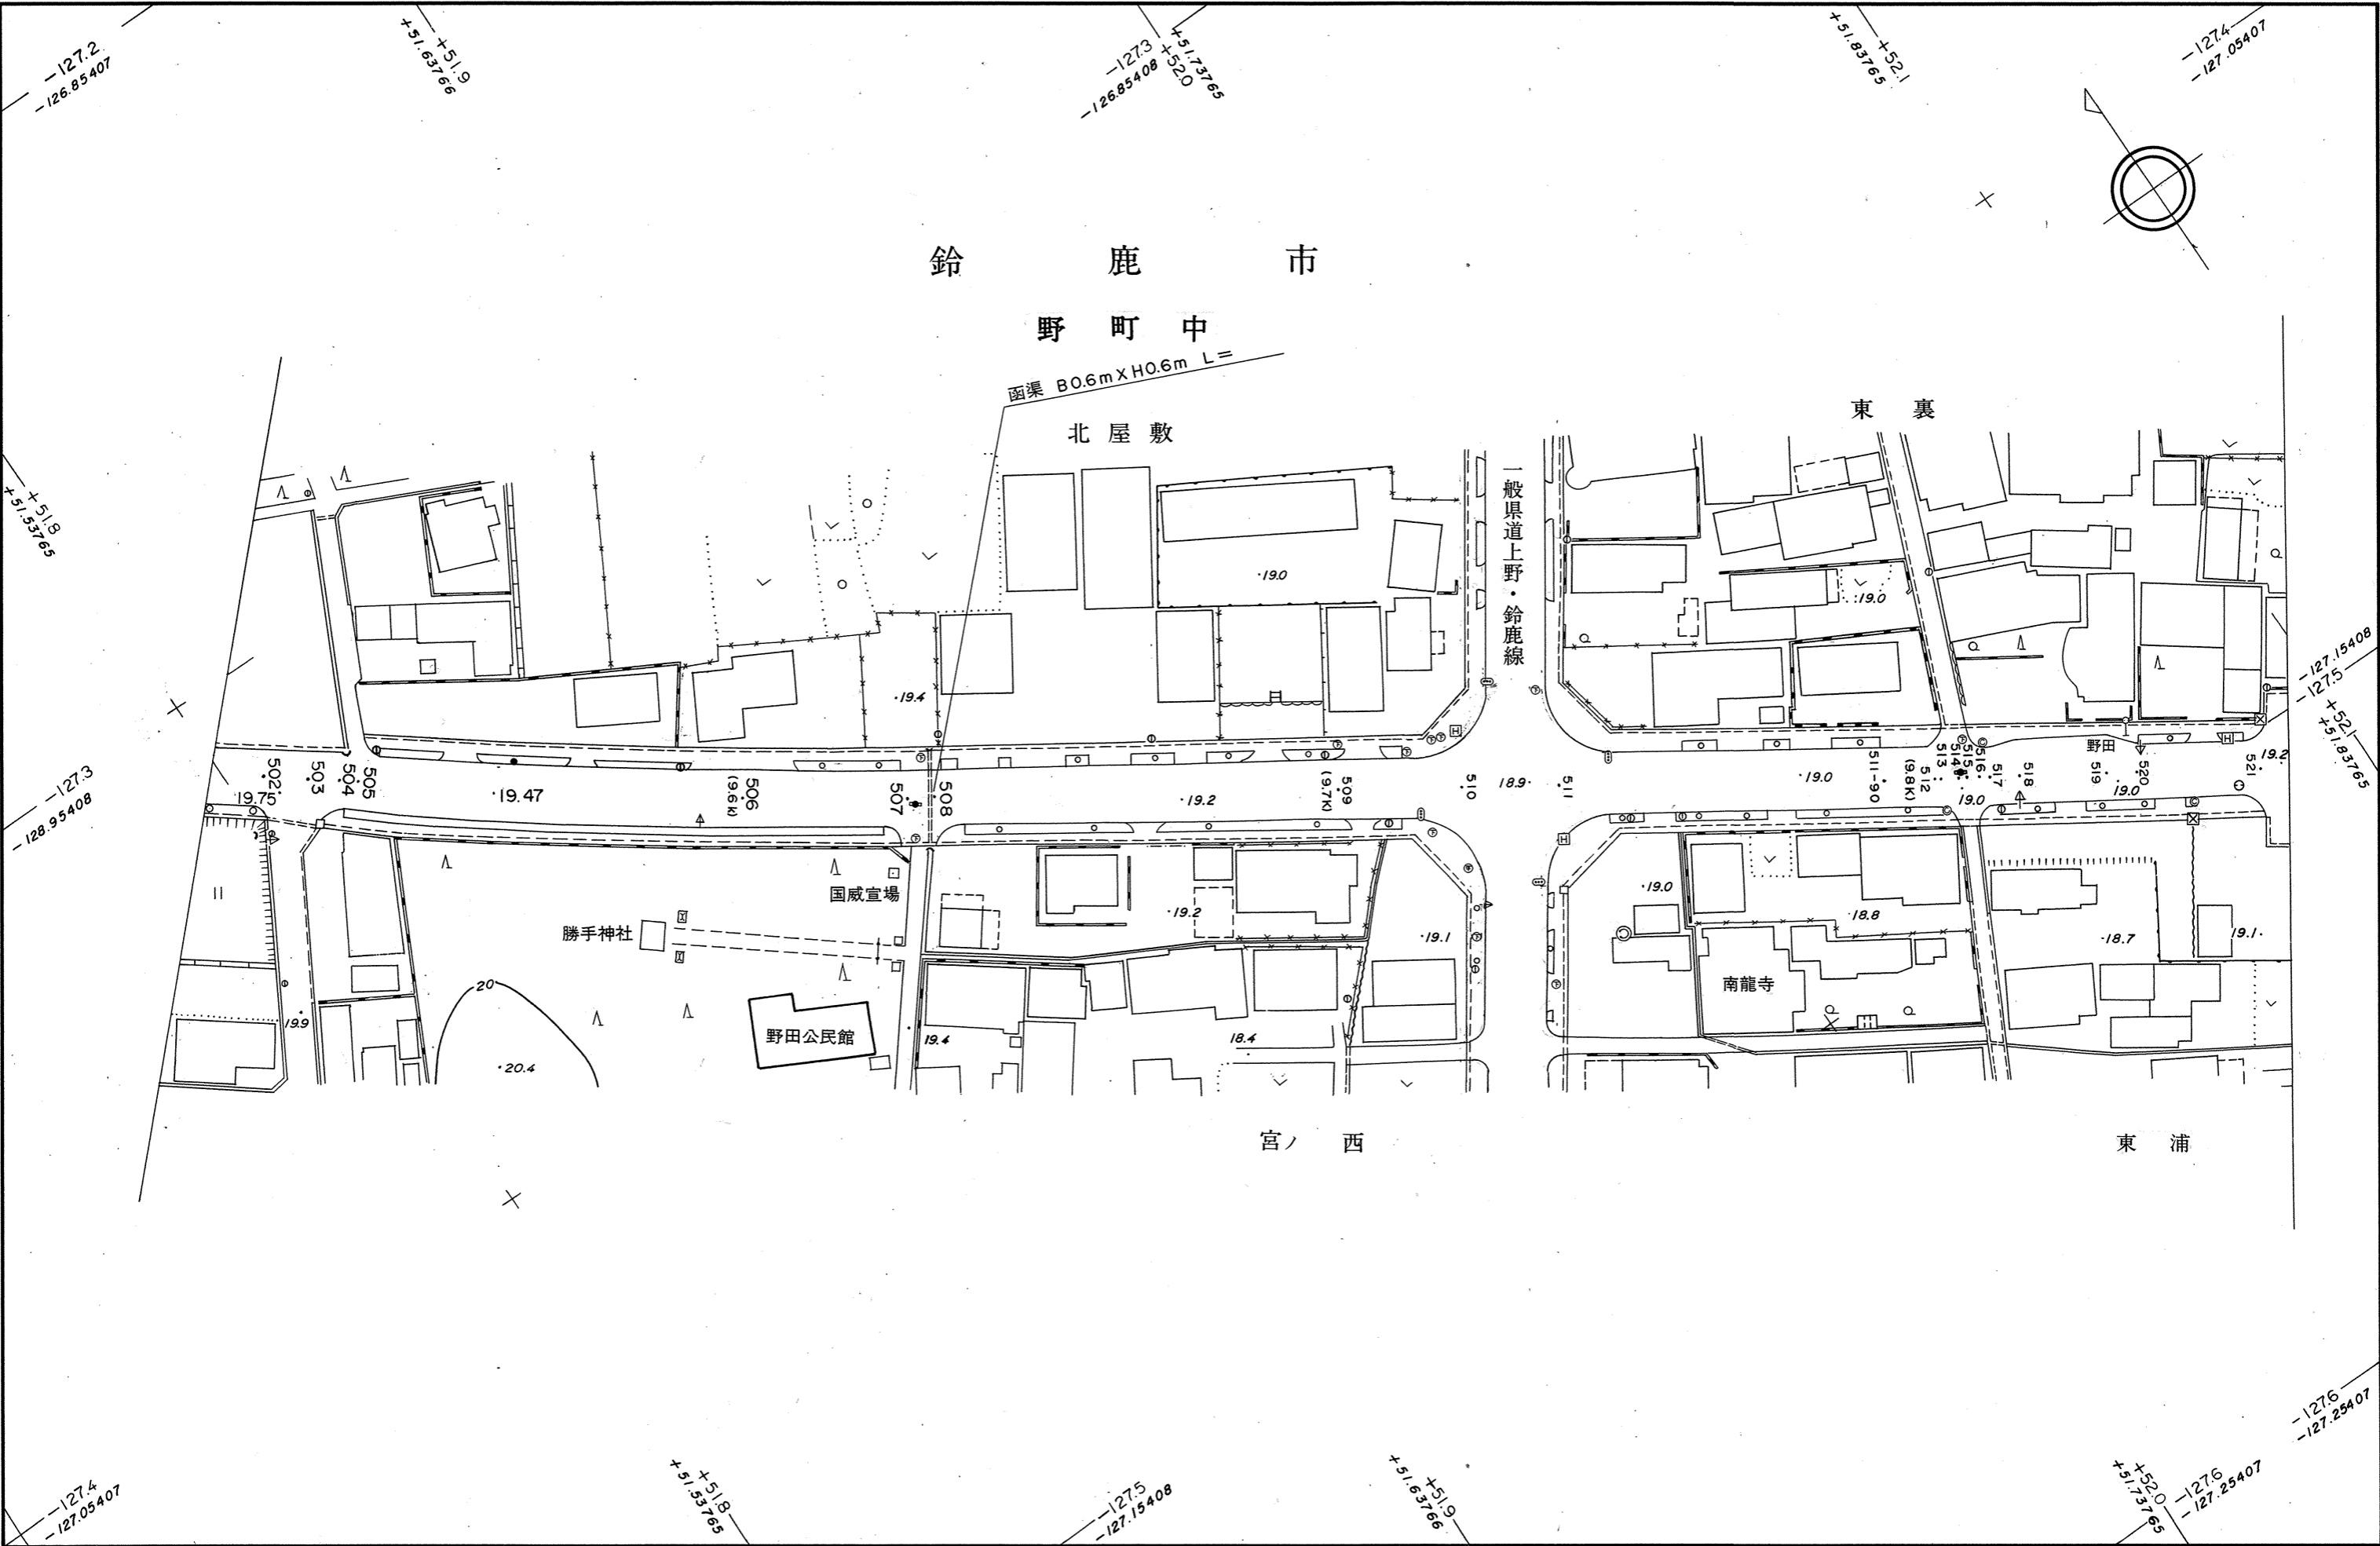

1 : 1,000