

-123.9  
-123.55397

+50.6  
+50.33767

+50.5  
+50.23767

+50.4  
+50.13767


+50.3  
+50.03767

-123.9  
-123.55397

鈴 鹿 市

弓 削 町

井 料 田

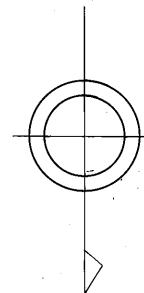

函渠 B=1.5m H=1.0m L=26.5m  
管渠 φ=0.5m L=13.5m

-123.8  
-123.45397

-123.8  
-123.45397

-123.7  
-123.35397


-123.7  
-123.35397

松 之 城

甲 斐 町

カーバック  
ポンパー

Esso Express

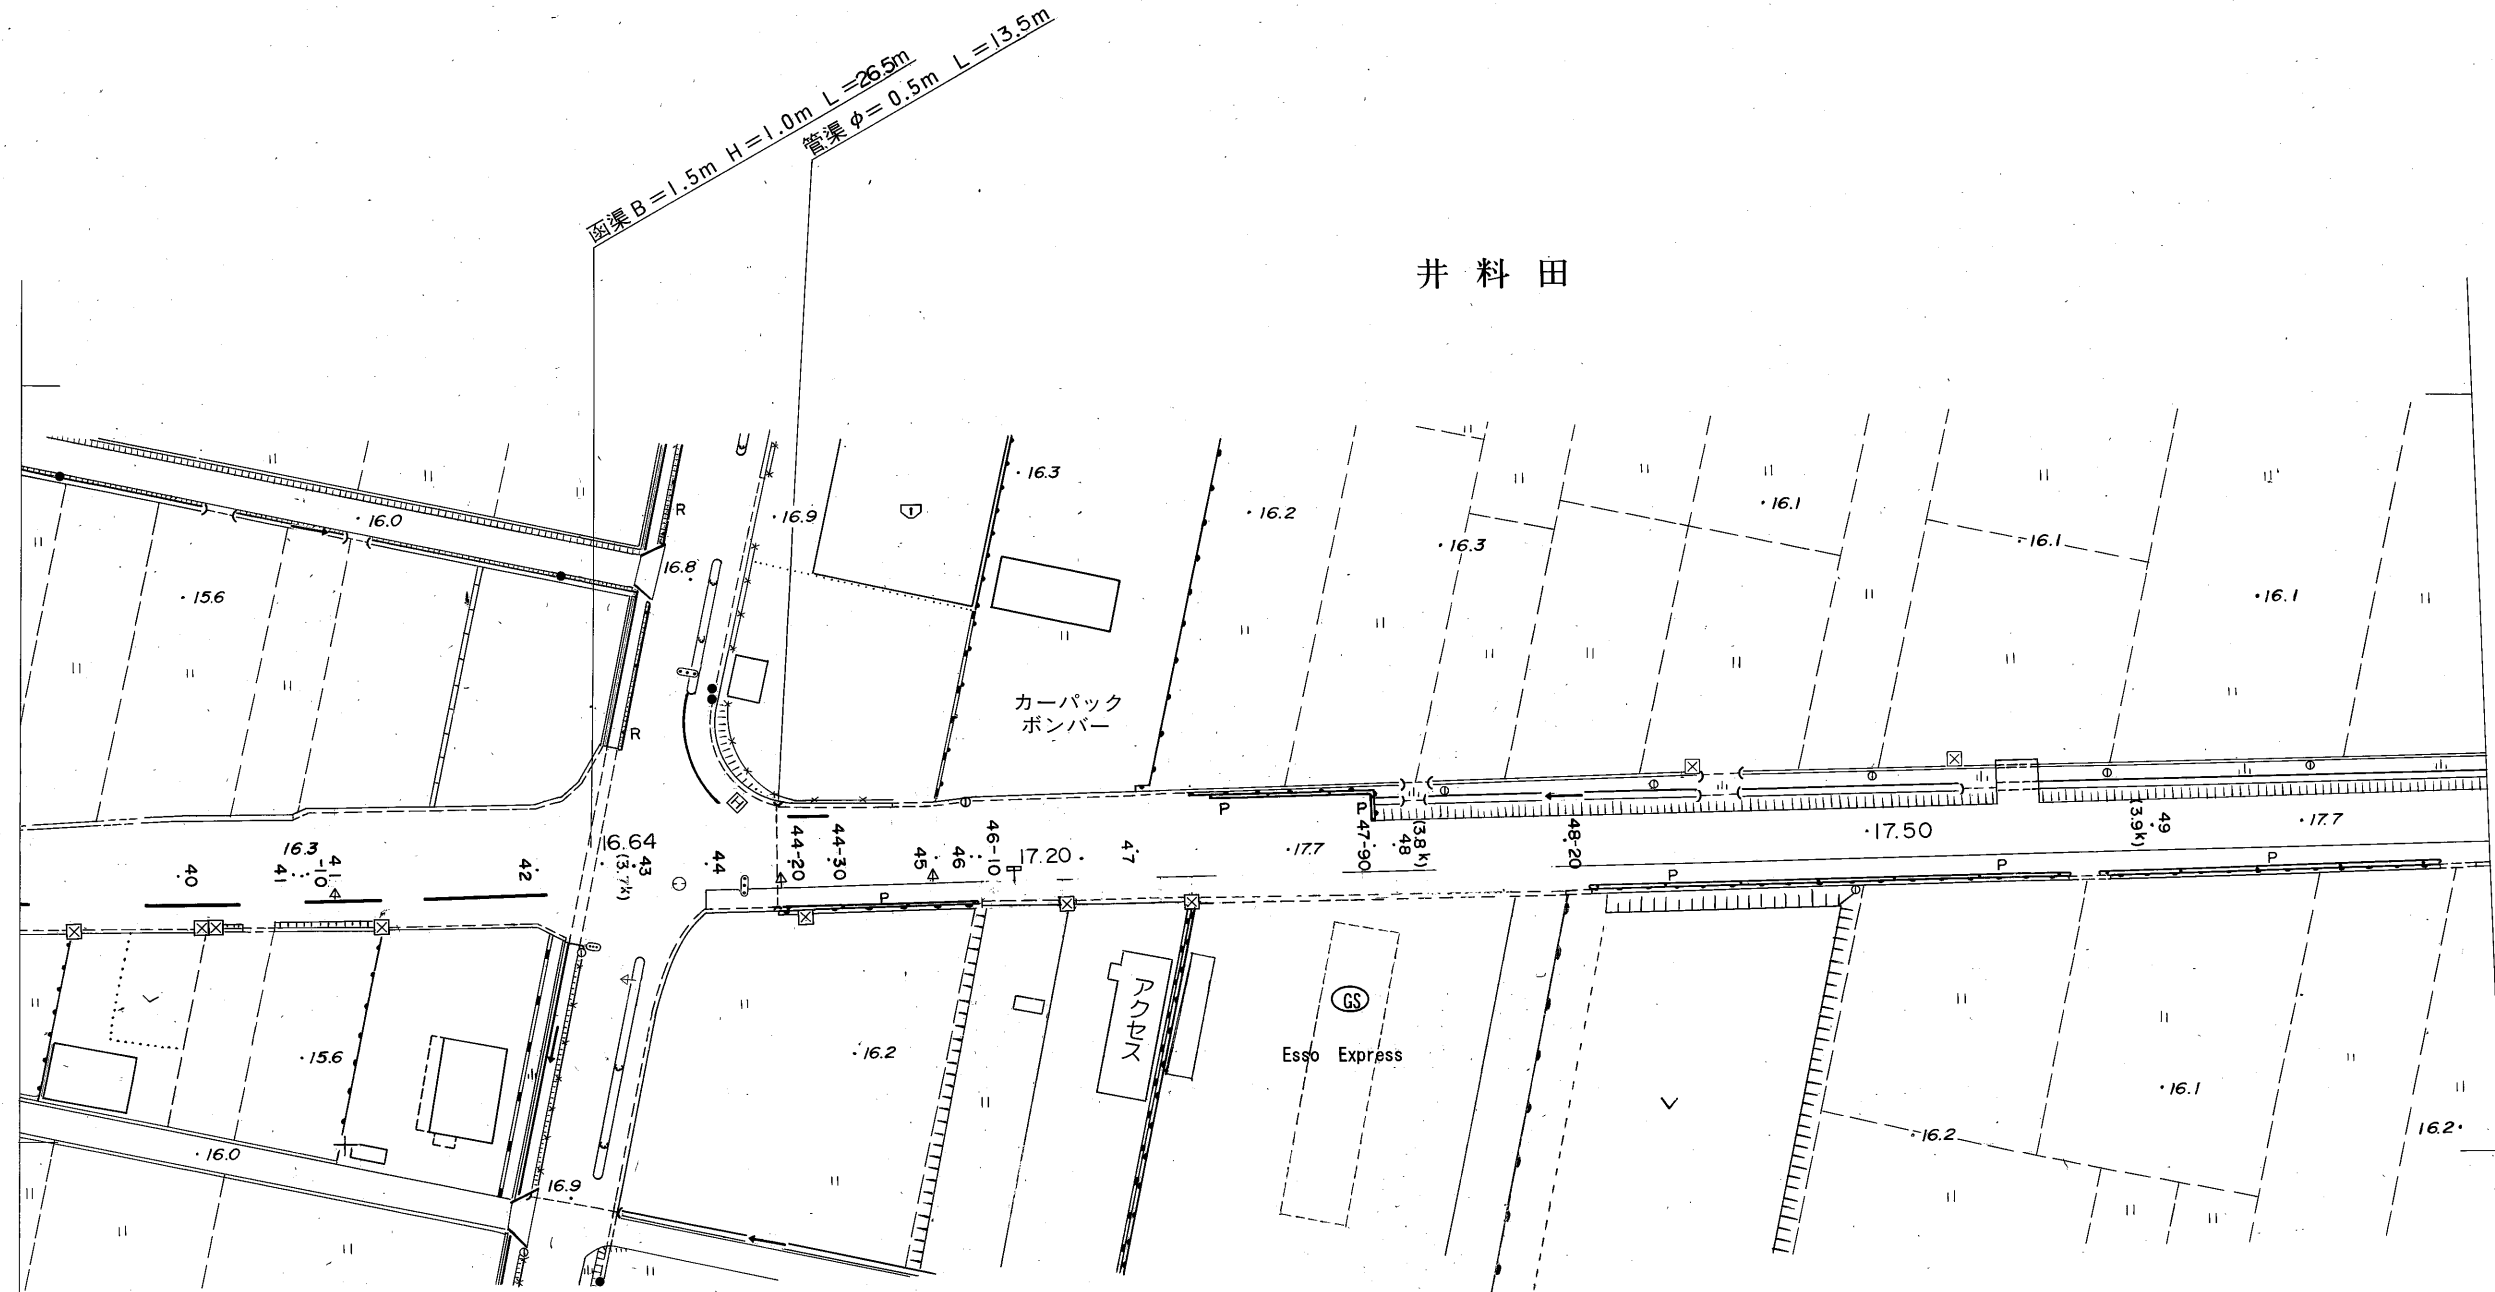

1 : 1,000