


鈴鹿市

庄野町

函渠 B0.6m×H0.6m L=25.0m

函渠 B0.6m×H0.6m L=25.5m

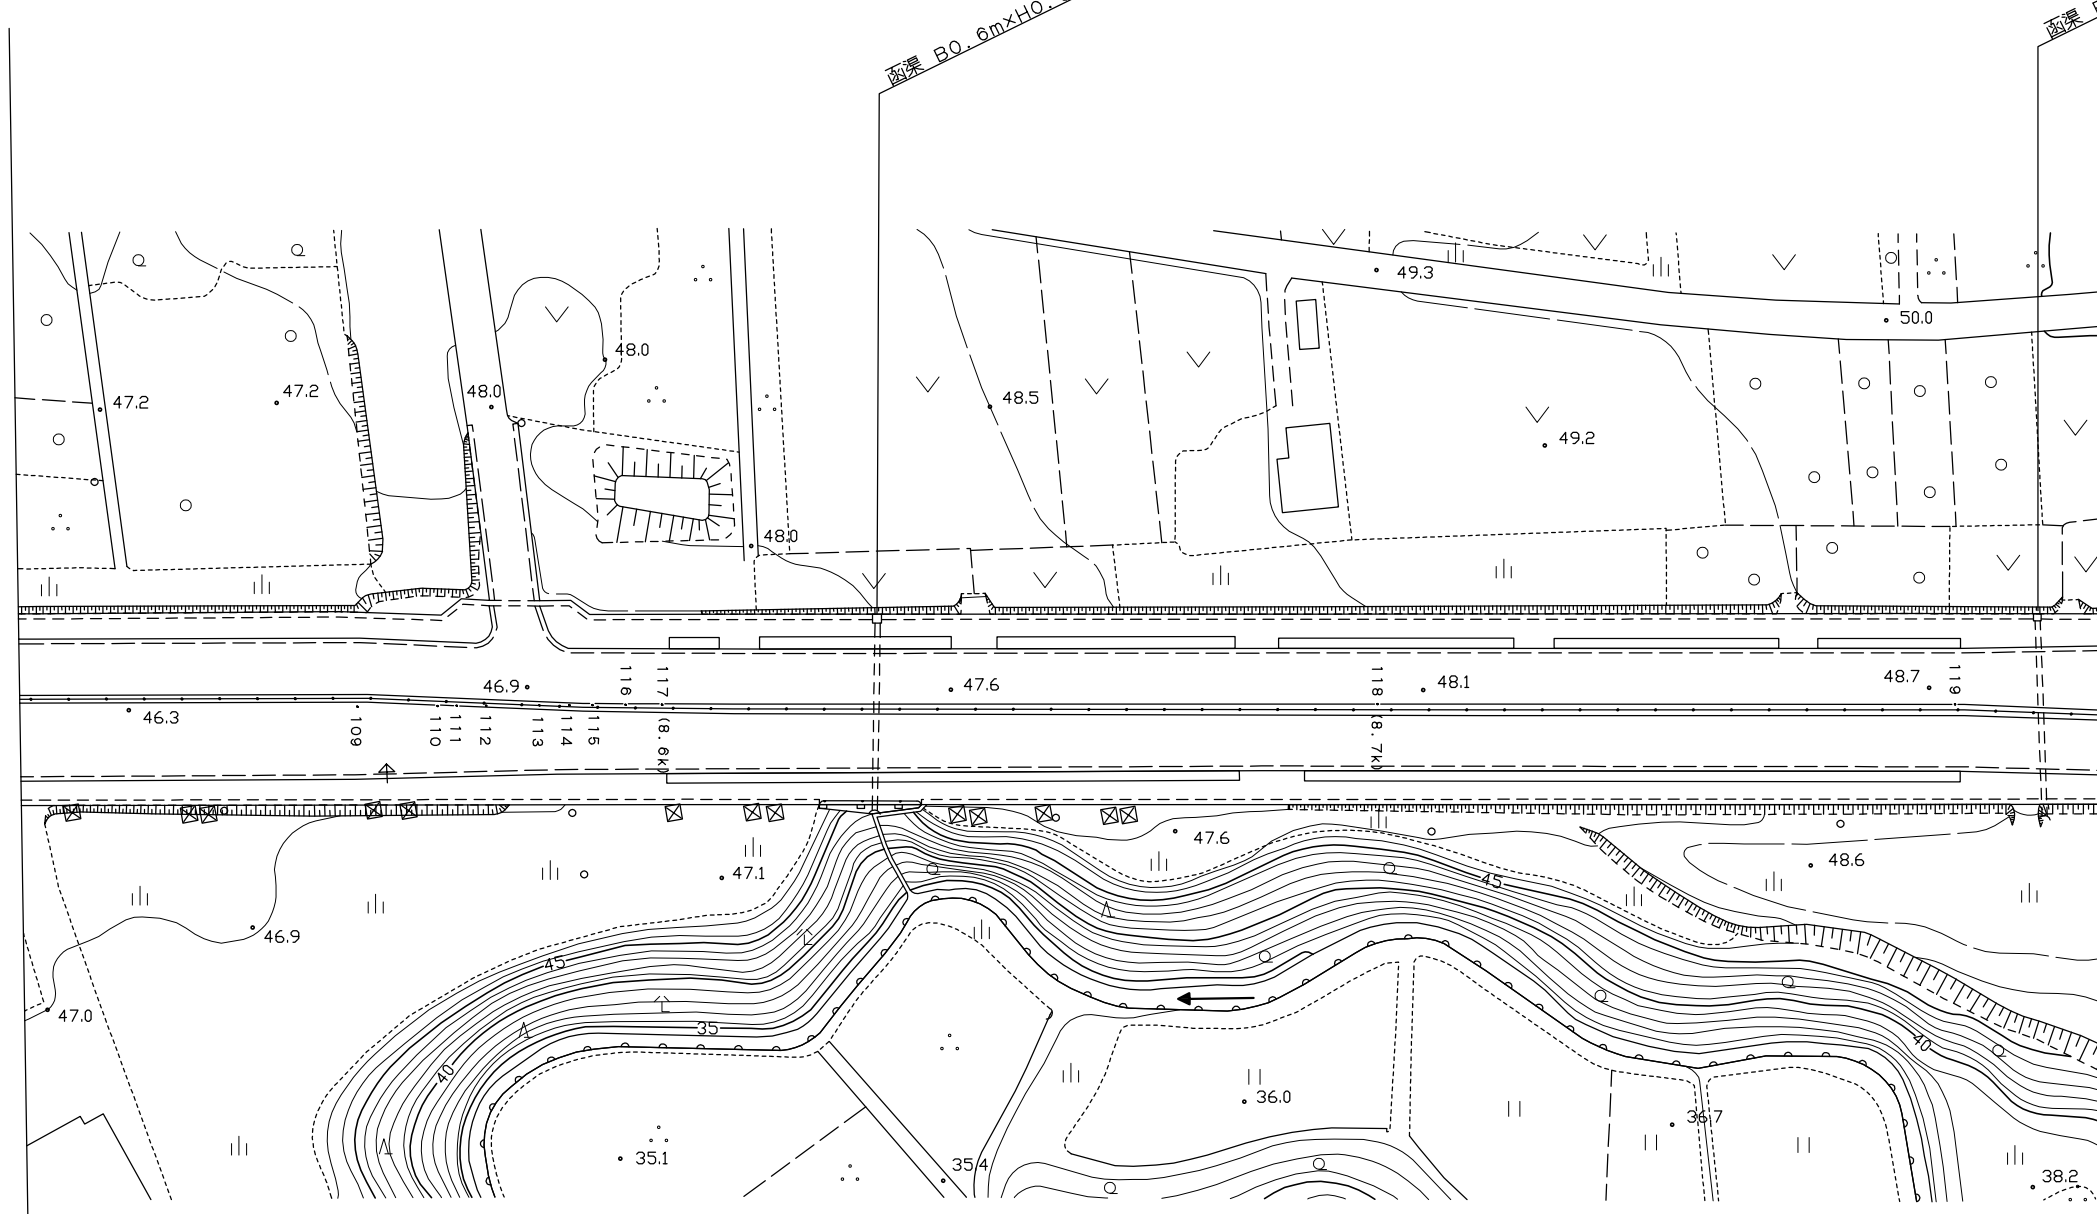

津賀町