



龜山市
関町
南在家

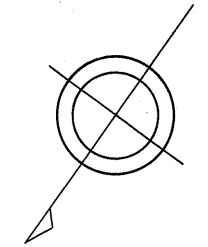

函渠 B1.0m x H1.0m L=14.0m

函渠 B1.8m x H1.8m L=14.0m

函渠 B1.0m x H1.0m L=28.0m

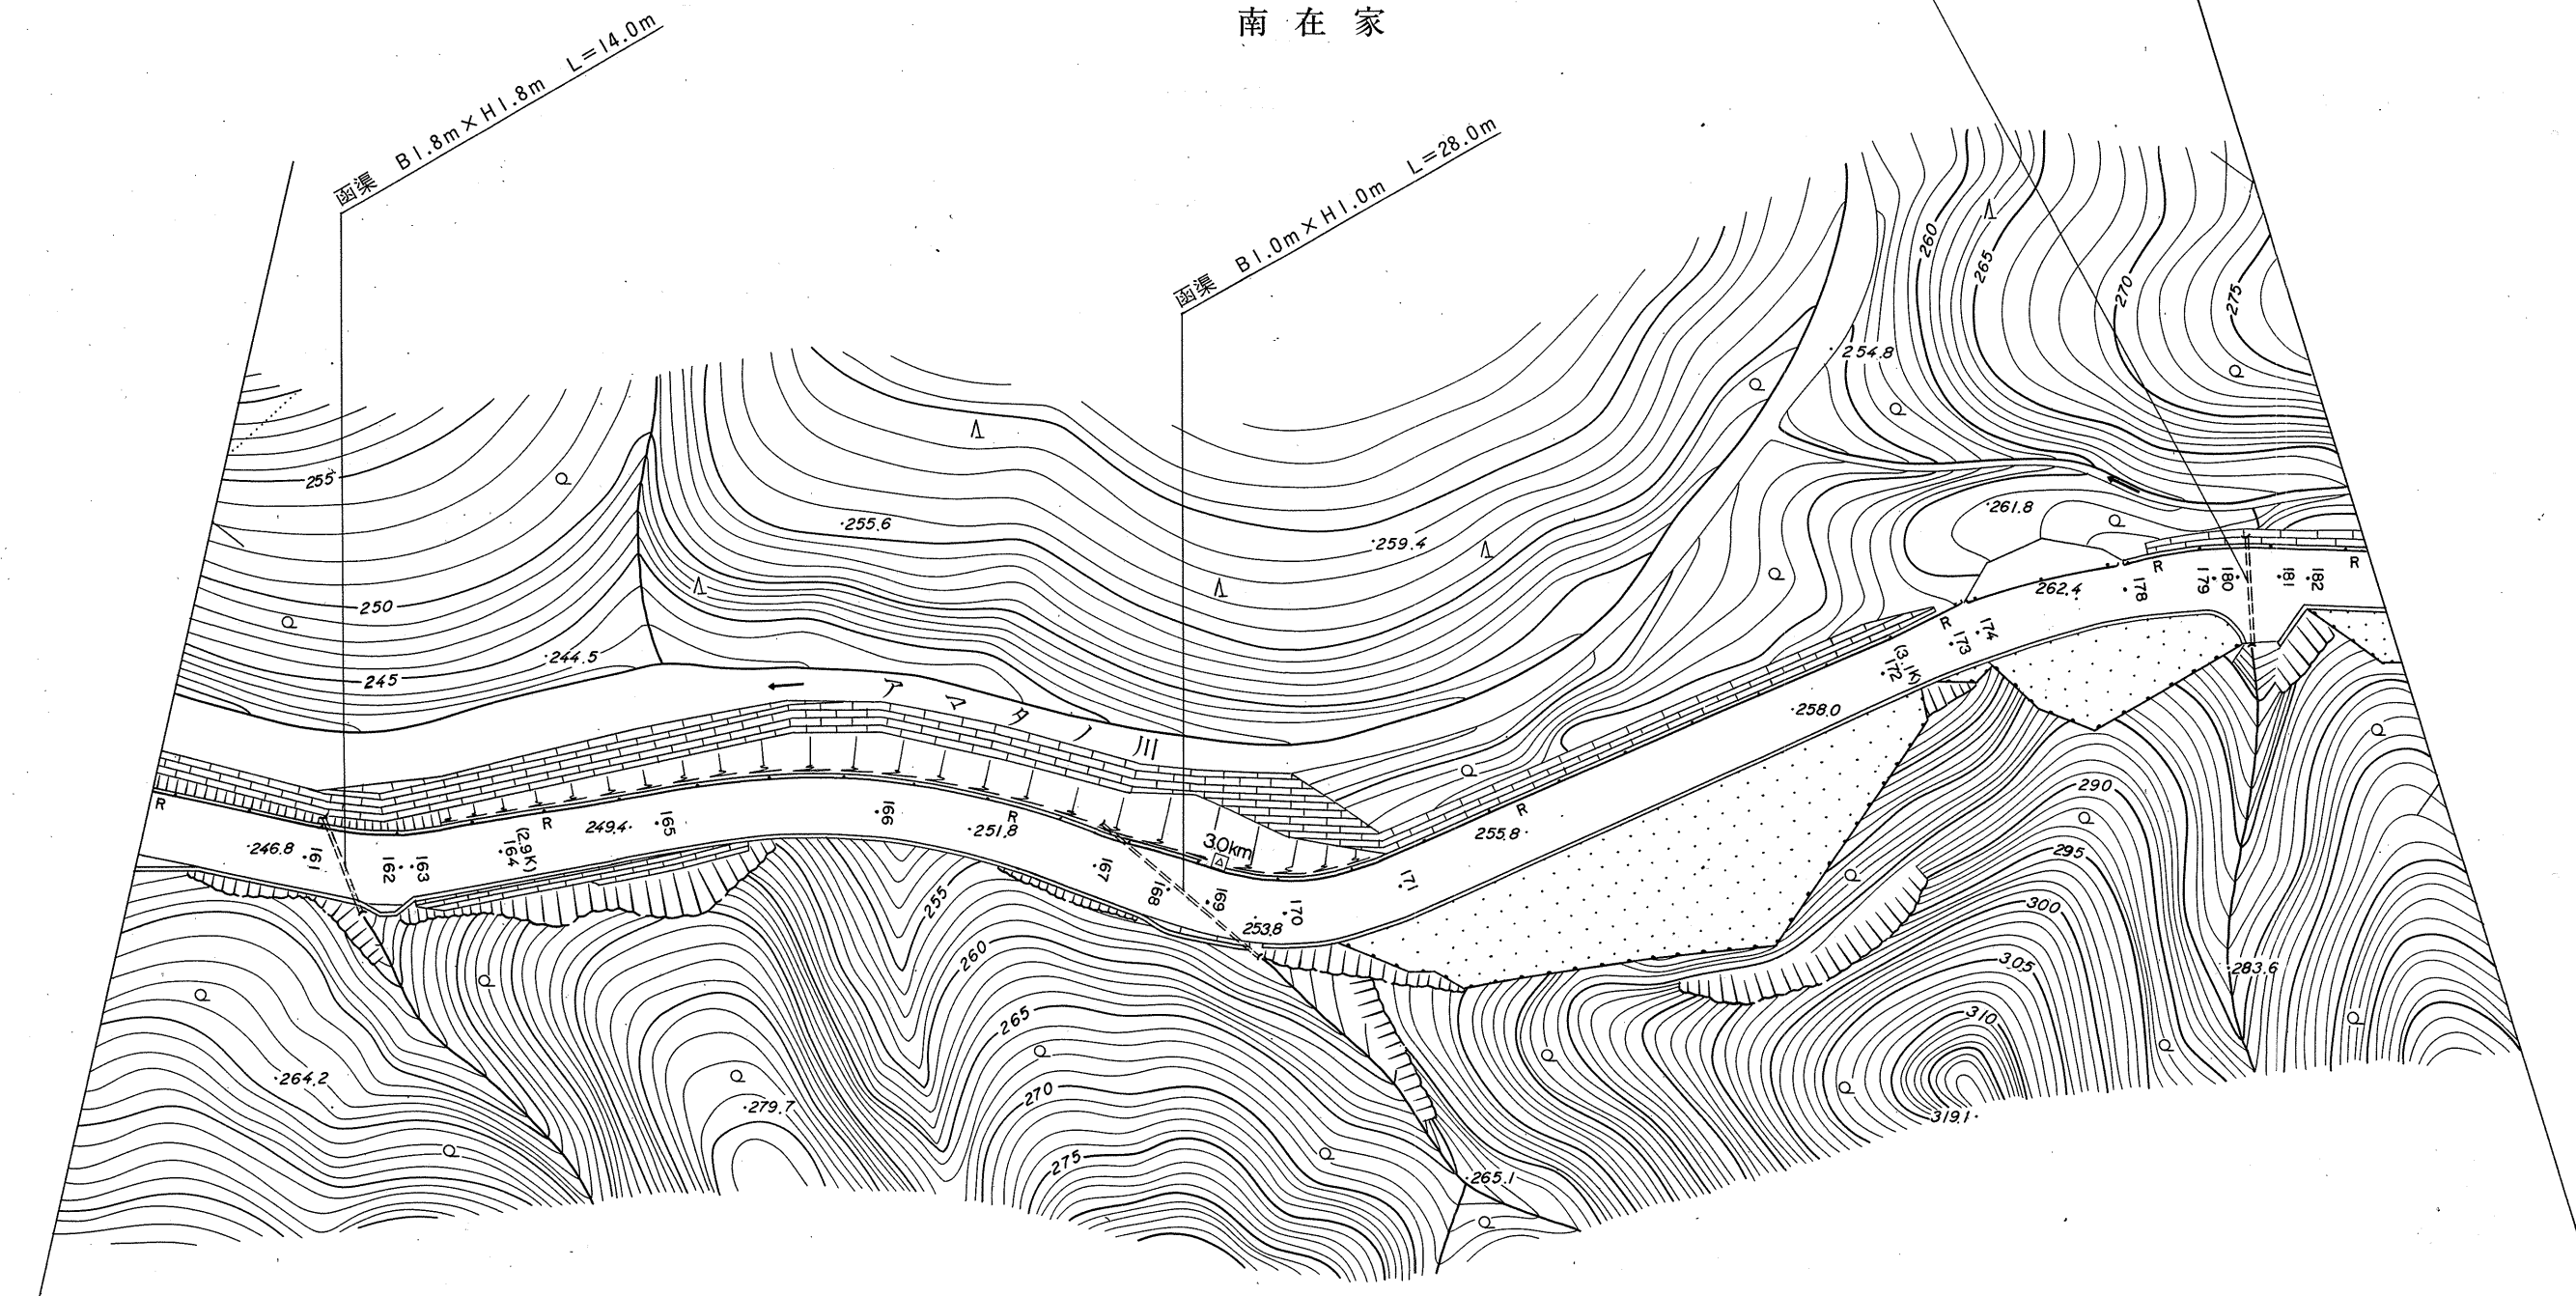

-130.3
-130.6209

+27.6
+27.94446

-130.2
-130.46209

+27.5
+27.84446
-130.2
-130.46209

+27.4
+27.74446

-130.3
-130.56209

+27.3
+27.64446

-130.4
-130.66209

+27.3
+27.64446

-130.5
-130.76209

-130.6
-130.86209

1:1,000

(平. 17. 3 現在) 三重県