

鈴 鹿 市

深 溝 町


金 突 田

地 蔵 田

野 中

杉 沢


忠 太 夫

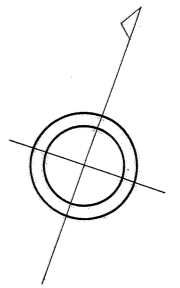

深溝橋 L=7.5 m W=7.0 m
(6.8k + 13.6m)

管渠 φ=1.0m L=11.3m

鈴西自動車

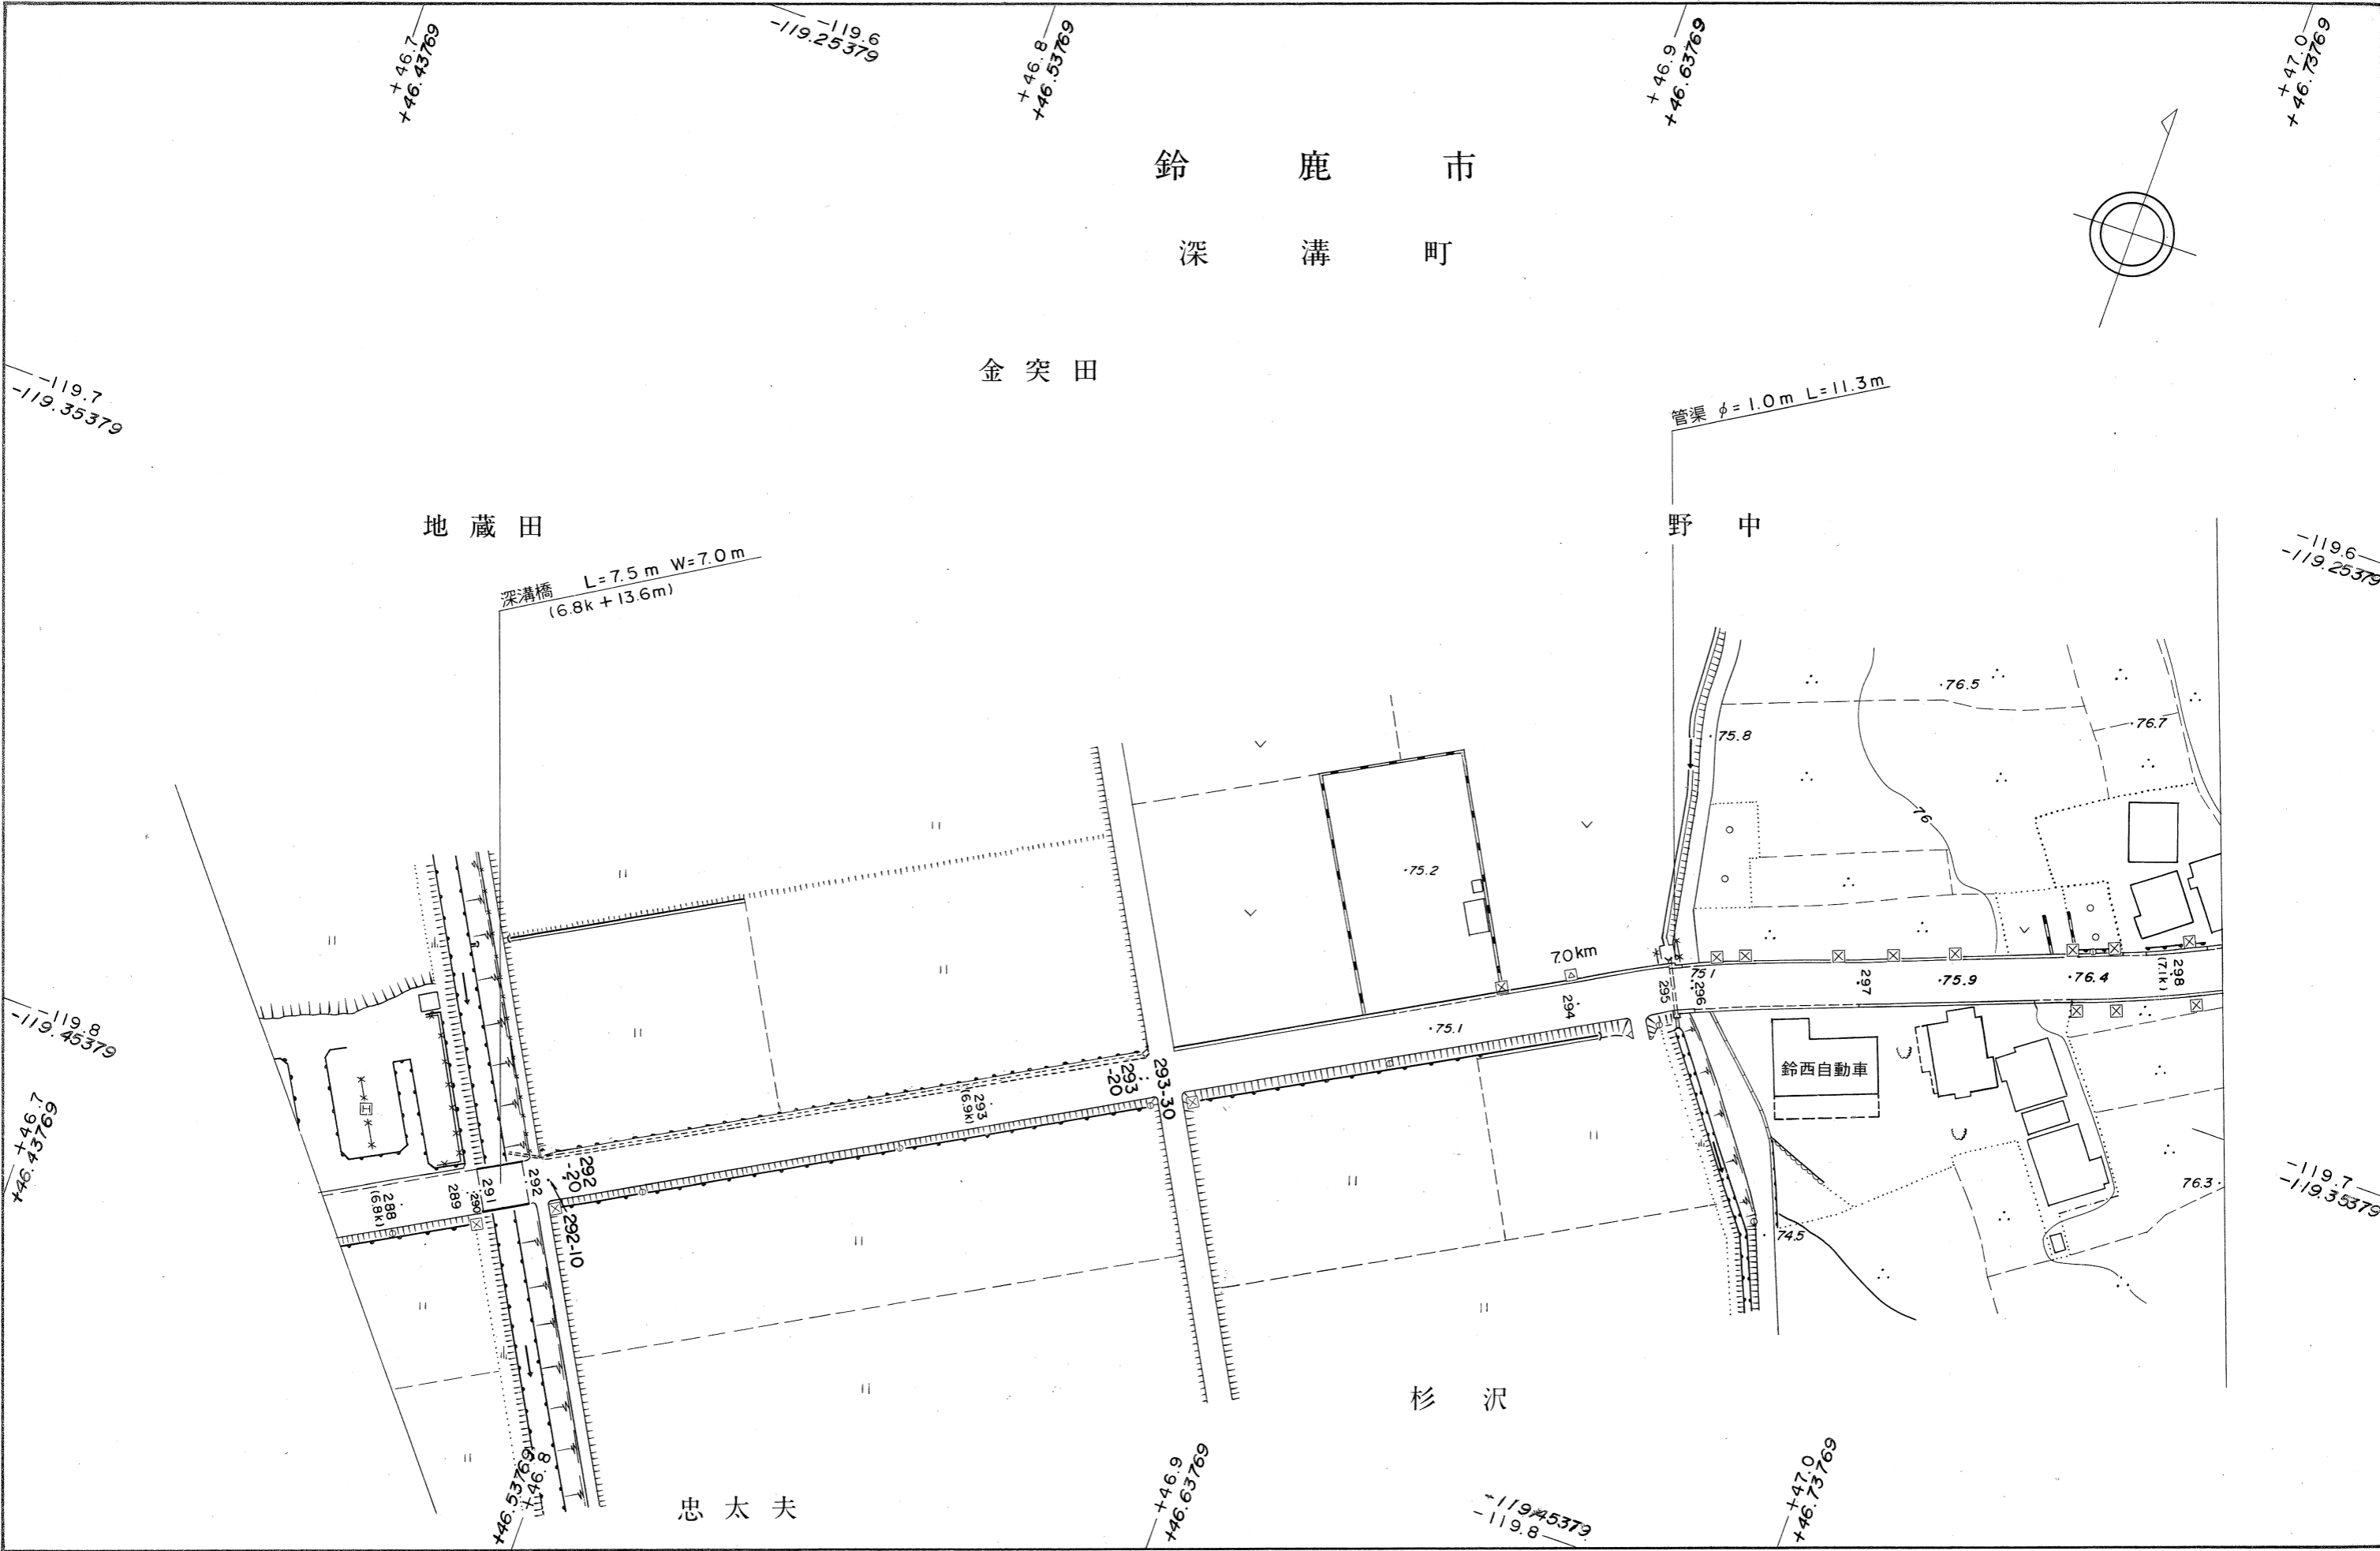

1 : 1,000