


「国土院 地理院地図」を加工して作成

工事場所: 伊勢市藤原町字夏巻3477番15

付近見取図

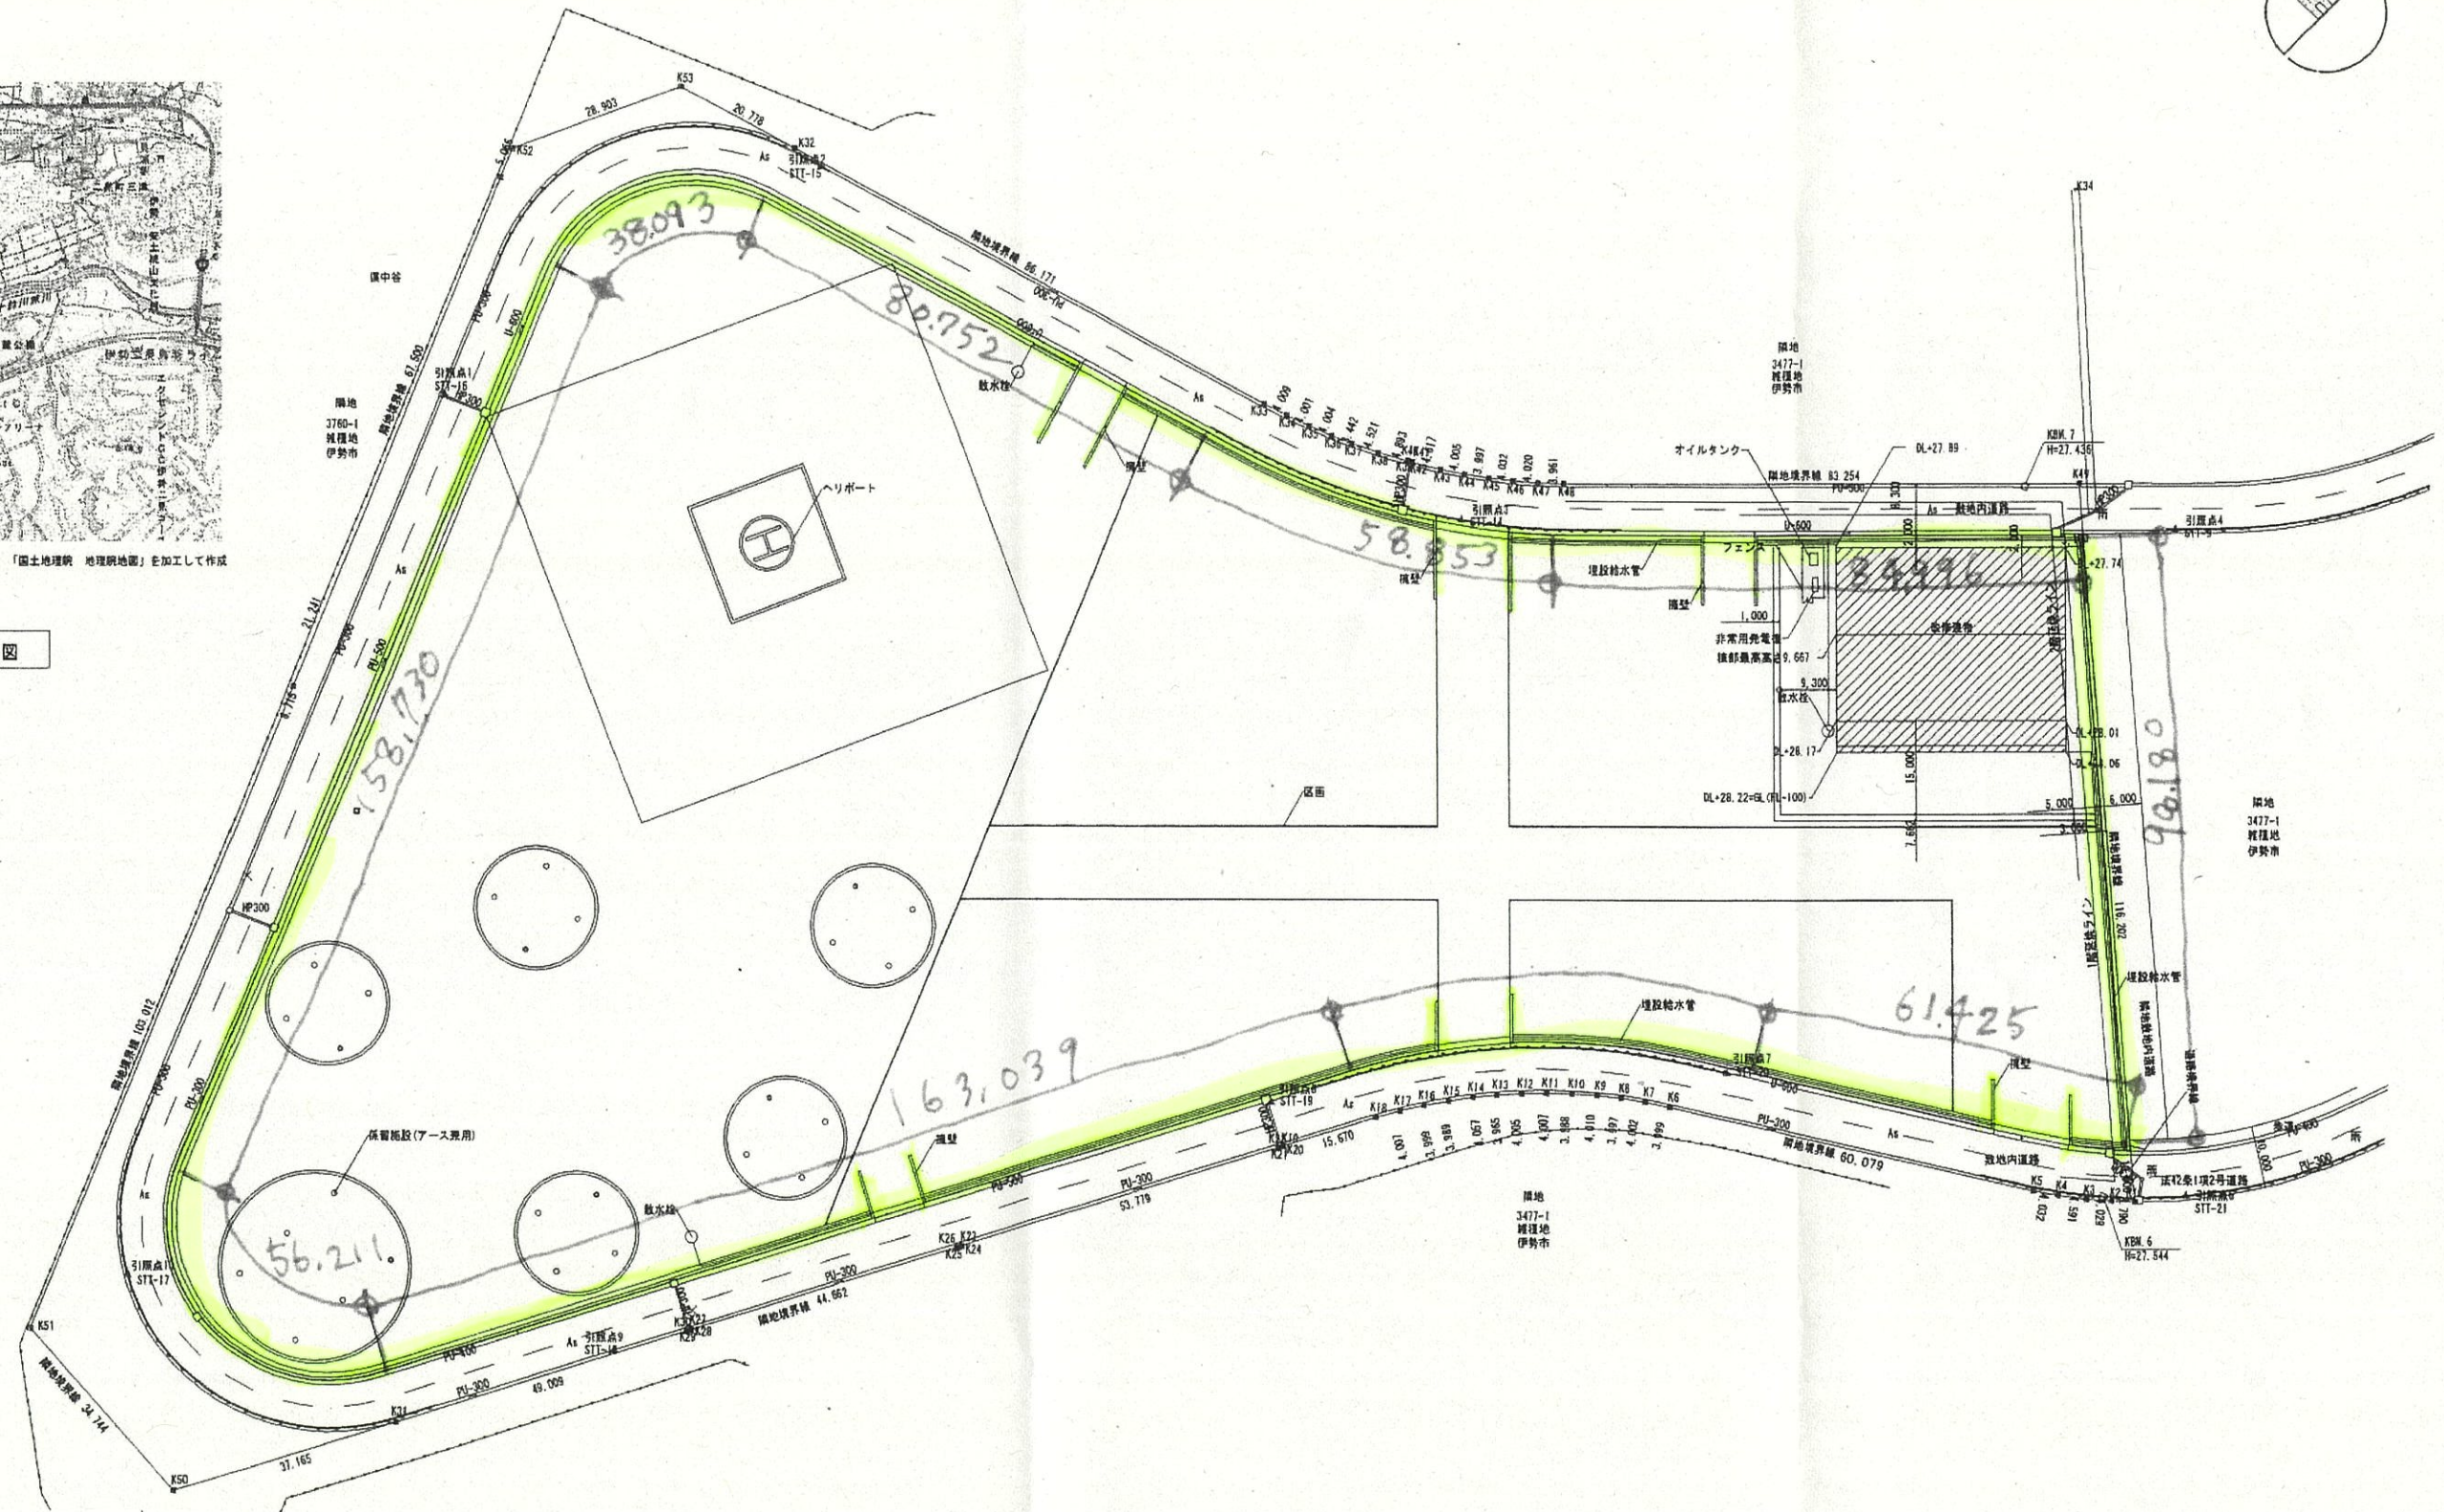

凡例

改修建物を示す。

|     |               |
|-----|---------------|
| 配置図 | A2: S= 1/800  |
|     | A3: S= 1/1128 |