


議事堂4階 平面図 変更案

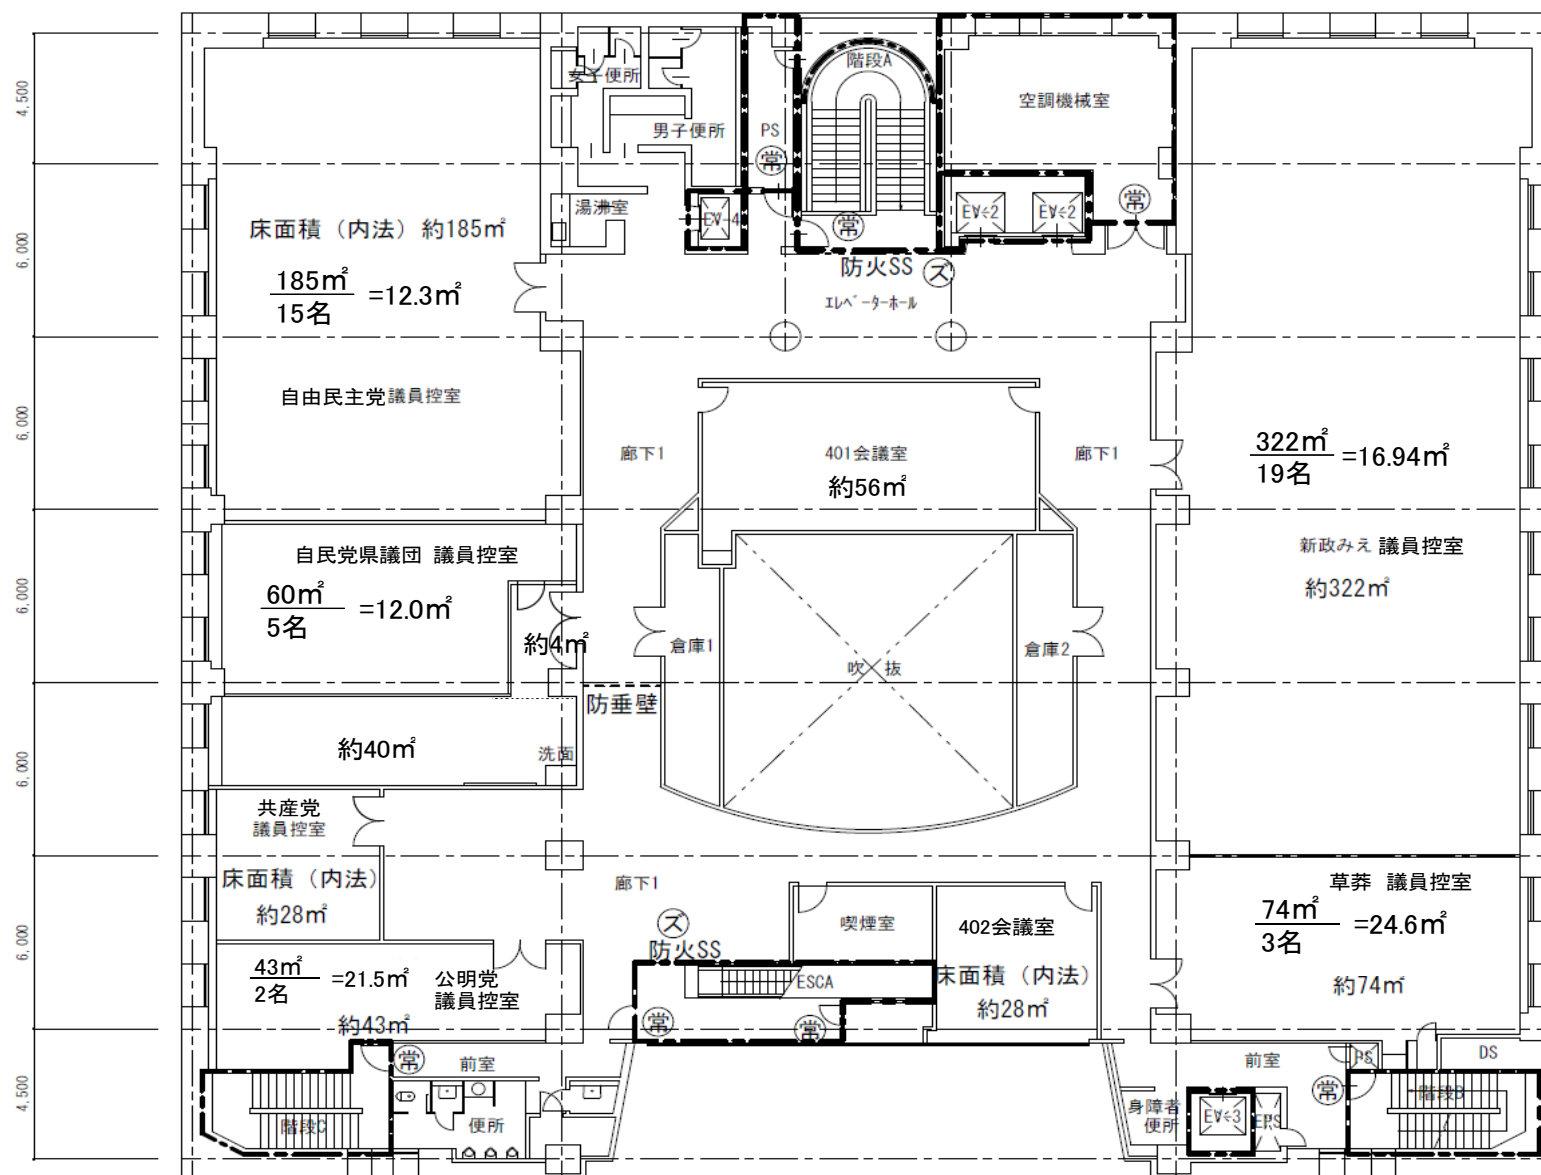

資料 1