

(仕様書表紙用紙)

令和7年度		仕 様 書 (三重県防災行政無線運営協議会)
履行場所	多気郡多気町長谷地内 多気中継所	
業務名称	多気中継所電気設備修繕	
履行期間	契約の日から令和7年10月31日まで	
業務の概要		
多気中継所電気設備修繕 一式		

工事数量総括表

		工事名	多気中継所電気設備修繕	当初	事業区分		電気通信設備	
					工事区分		電気設備(機器単体)	
工事区分・工種・種別・細別			規格	単位	前回数量	今回数量	数量増減	摘要
電気設備(機器単体)				式		1		
受変電設備				式		1		
高圧受変電設備				式		1		
高圧気中開閉器			過電流ロック形SOG制御付 定格7.2kV, 200A, VT・LA内蔵形, 方向性	台		1		
機器単体費				式		1		
電気設備				式		1		
受変電設備工				式		1		
高圧受変電設備設置工				式		1		

工事数量総括表

		工事名	多気中継所電気設備修繕	当初	事業区分		電気通信設備	
					工事区分	電気設備		
工事区分・工種・種別・細別			規格	単位	前回数量	今回数量	数量増減	摘要
引込設備設置				式		1		内-1号
停電復電操作				式		1		内-2号
高圧受変電設備試験調整				式		1		内-3号
高圧受変電設備撤去工				式		1		
引込設備撤去				式		1		内-4号
樹木伐採				式		1		内-5号
現場発生品運搬(電気)				式		1		内-6号
直接経費				式		1		

工事数量総括表

		工事名	多気中継所電気設備修繕	当初	事業区分		電気通信設備	
					工事区分	電気設備		
工事区分・工種・種別・細別			規格	単位	前回数量	今回数量	数量増減	摘要
機械経費				式		1		
工具器具損料				式		1		内-7号
直接工事費				式		1		
共通仮設				式		1		
共通仮設費				式		1		
役務費				式		1		
停送電操作費				式		1		
共通仮設費（率計上）				式		1		

工事数量総括表

		工事名	多気中継所電気設備修繕			当初	事業区分	電気通信設備
							工事区分	共通仮設費
工事区分・工種・種別・細別			規格	単位	前回数量	今回数量	数量増減	摘要
純工事費				式		1		
現場管理費				式		1		
機器間接費				式		1		
技術者間接費				式		1		
機器管理費				式		1		
工事原価				式		1		
一般管理費等				式		1		
工事価格				式		1		

工事数量総括表

[illegible]

一式当たり内訳書

第1号内訳書		引込設備設置						
名称	規格／条件	単位	数量	単価	金額	数量増減	金額増減	摘要
引込設備（気中開閉器）据付		台	1					
合 計								

上段から 既契約数量／出来高数量／出来高累計／前回残工事／今回残工事

一式当たり内訳書

第2号内訳書	停電復電操作							
名称	規格／条件	単位	数量	単価	金額	数量増減	金額増減	摘要
電気通信技術者		人						
合 計								

上段から 既契約数量／出来高数量／出来高累計／前回残工事／今回残工事

一式当たり内訳書

第3号内訳書	高圧受変電設備試験調整							
名称	規格／条件	単位	数量	単価	金額	数量増減	金額増減	摘要
電気通信技術者		人						
合 計								

上段から 既契約数量／出来高数量／出来高累計／前回残工事／今回残工事

一式当たり内訳書

第4号内訳書	引込設備撤去							
名称	規格／条件	単位	数量	単価	金額	数量増減	金額増減	摘要
引込設備（気中開閉器）据付		台	1					
合 計								

上段から 既契約数量／出来高数量／出来高累計／前回残工事／今回残工事

一式当たり内訳書

第5号内訳書	樹木伐採							
名称	規格／条件	単位	数量	単価	金額	数量増減	金額増減	摘要
普通作業員		人						
合 計								

上段から 既契約数量／出来高数量／出来高累計／前回残工事／今回残工事

一式当たり内訳書

第6号内訳書	現場発生品運搬(電気)							
名称	規格／条件	単位	数量	単価	金額	数量増減	金額増減	摘要
廃棄物処分費		式	1					
現場発生品及び支給品運搬		回						
合 計								

上段から 既契約数量／出来高数量／出来高累計／前回残工事／今回残工事



一式当たり内訳書

第7号内訳書		工具器具損料						
名称	規格／条件	単位	数量	単価	金額	数量増減	金額増減	摘要
工具器具損料		式	1					
合 計								


上段から 既契約数量／出来高数量／出来高累計／前回残工事／今回残工事

多気中継所電気設備修繕 特記仕様書

- 1 業務名
多気中継所電気設備修繕
- 2 履行場所
多気郡多気町長谷地内 多気中継所
- 3 履行期限
令和7年10月31日
- 4 業務概要
多気中継所電気設備修繕 一式
- 5 業務内容
 - (1) 高圧気中負荷開閉器の取替を行うものとする。
また、高圧引込線に接触している樹木の伐採を行うものとする。
 - (2) 高圧気中負荷開閉器は以下の仕様とする。
高圧交流気中負荷開閉器(過電流ロック形SOG制御付)
定格電圧 7.2kV 定格電流 200A
VT・LA内蔵形、方向性
 - (3) 高圧気中負荷開閉器は、納入前に品質、性能確認のため試験成績書等を提出するものとする。
 - (4) 高圧気中負荷開閉器取替後は、保護継電器試験、保護連動試験及び既設ケーブルを含めた絶縁抵抗測定を行うものとする。
その他必要な試験は実施するものとする。
 - (5) 業務に伴い必要となる電力会社への引込開閉器の操作申し込みを行うものとし、操作作業に係る費用は、本業務含むものとする。
 - (6) 作業に先立ち、作業工程、作業手順(停電操作手順、安全処置含む)、安全対策等を記載した作業計画書を提出するものとする。
 - (7) 停電復電操作については、受注者にて実施するものとする。
 - (8) 作業箇所は寺境内での作業となることから、寺及び自治会関係者と調整を行い作業を行うものとする。
 - (9) 受注者は、施設を汚損又はこれらに損傷を与える恐れがある場合は、適切な養生を行うものとする。
受注者は、作業上、仮設備が必要な場合は発注者の承諾を得て設置するものとする。
仮設備が不要となった場合は、すみやかに仮設備を撤去、整理、清掃を行うものとする。
 - (10) 受注者は、本業務に関係する諸法令、条例、その他最新の規格、基準を遵守するものとする。
- 6 報告書
業務内容、写真、結果についての報告書を1部提出するものとする。
- 7 その他
この仕様書に定めのない事項及び契約の履行に関して、疑義が生じた場合は、発注者、受注者双方が協議のうえ、定めるものとする。

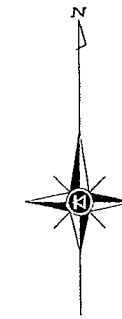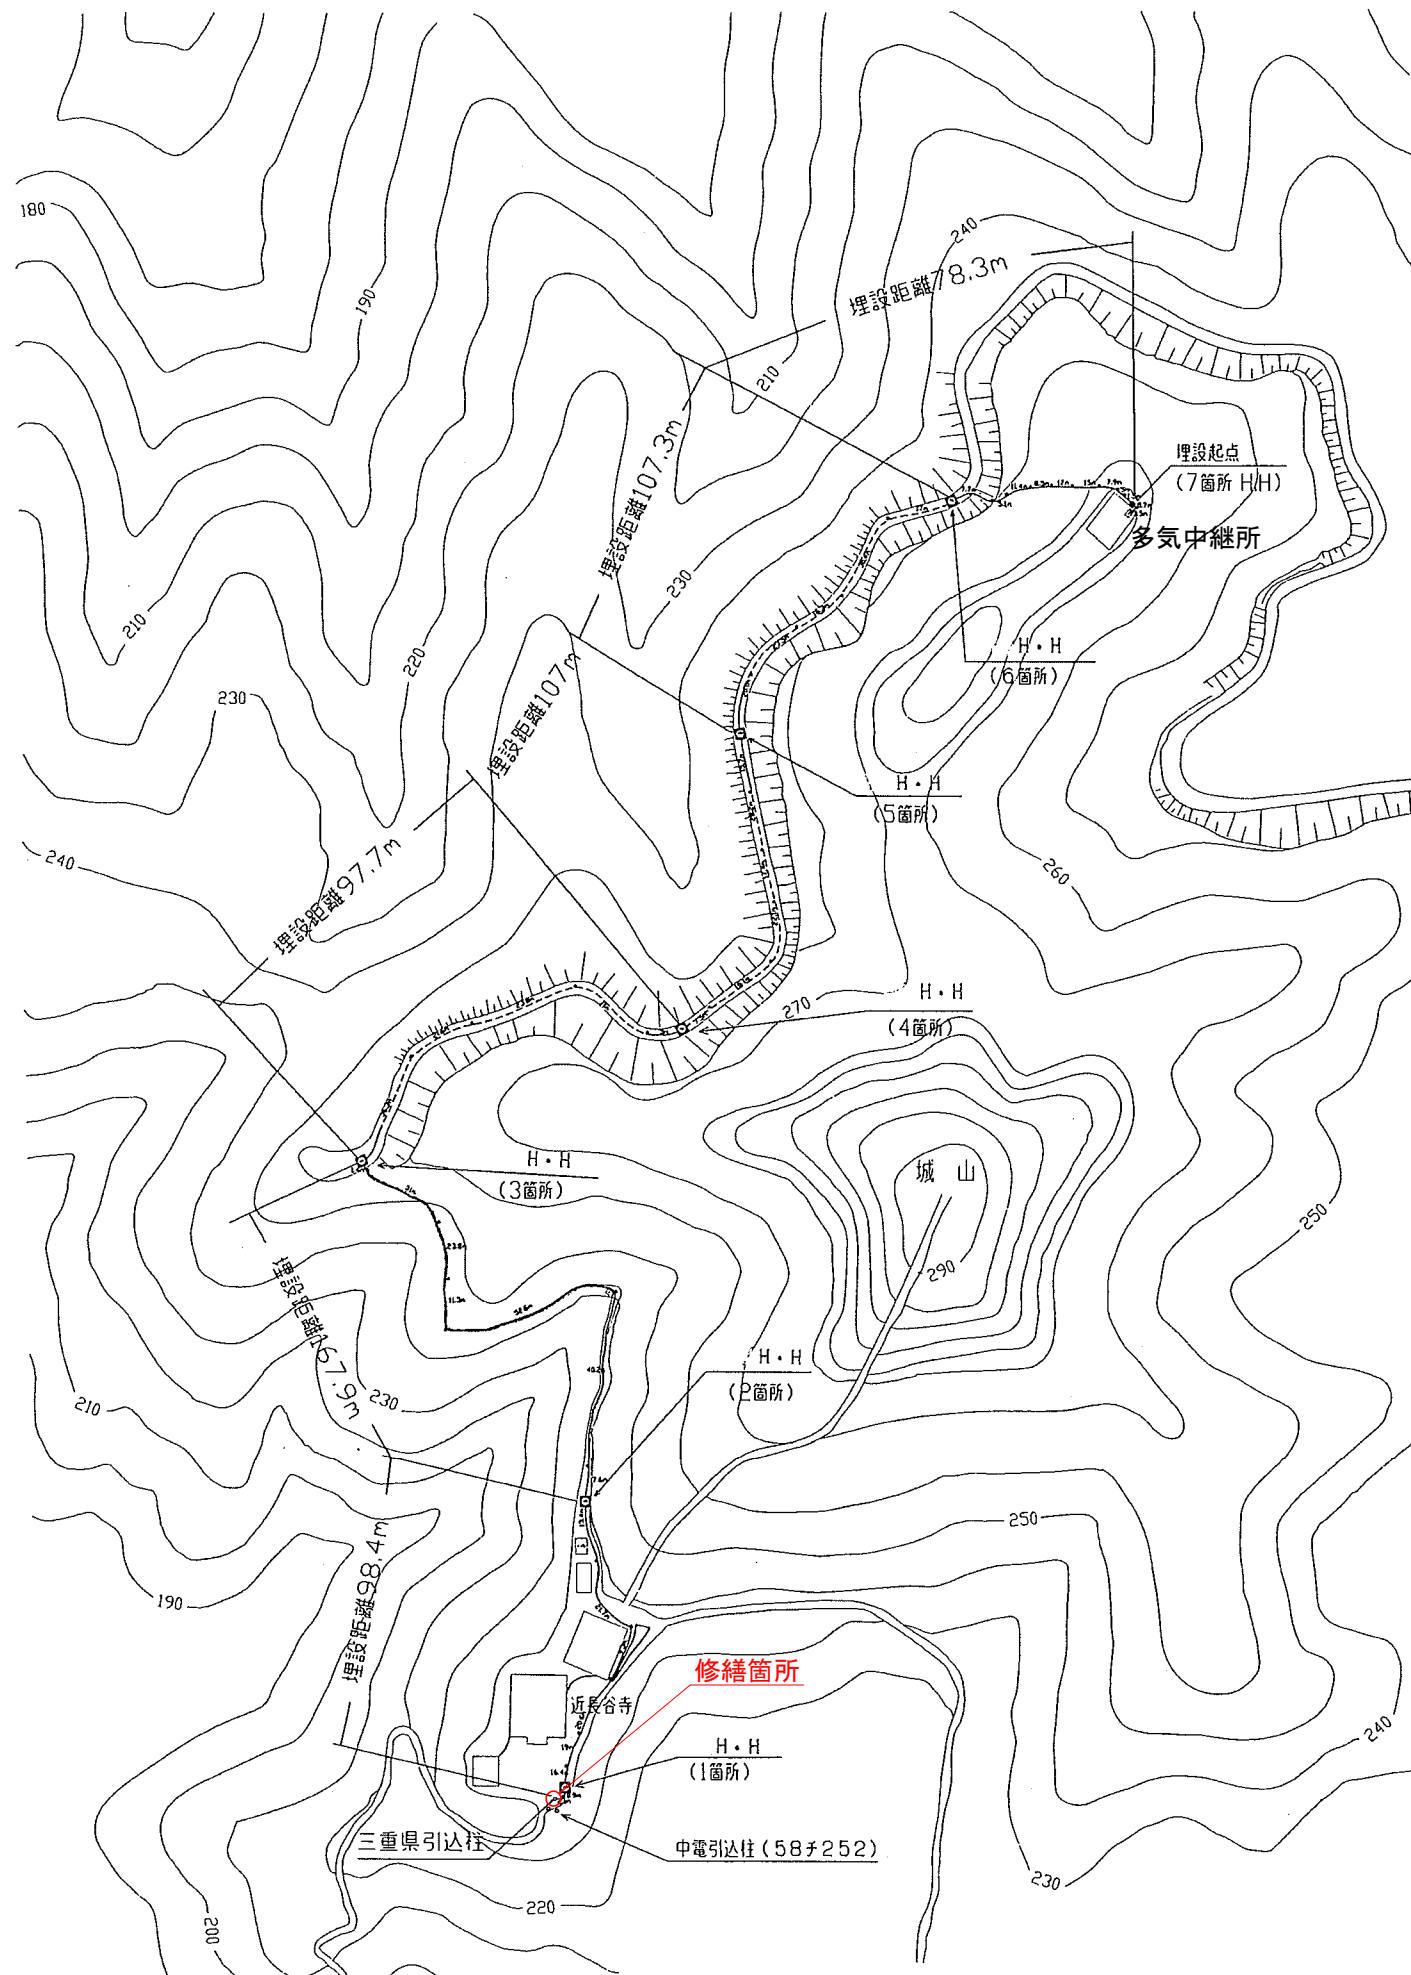


業務名	多気中継所電気設備修繕		
図面名	多気中継所付近平面図		
縮尺	NONE	図面番号	1
事業者名	三重県防災行政無線運営協議会		

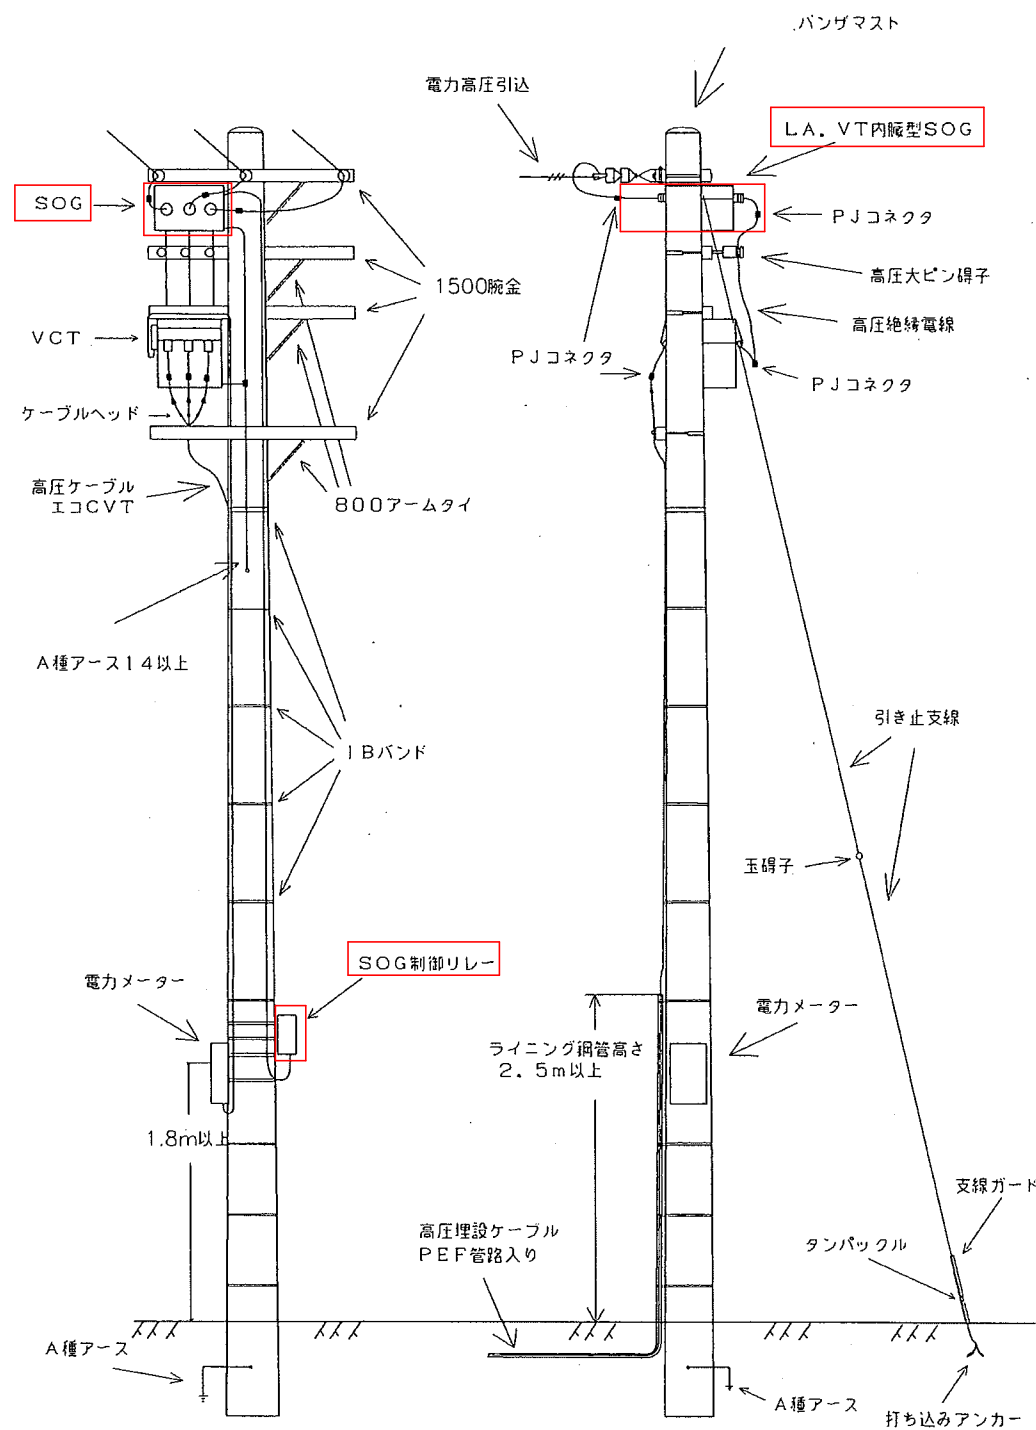

高圧引込第一柱詳細図

：修繕箇所

業務名	多気中継所電気設備修繕		
図面名	引込柱詳細図		
縮尺	NONE	図面番号	2
事業者名	三重県防災行政無線運営協議会		

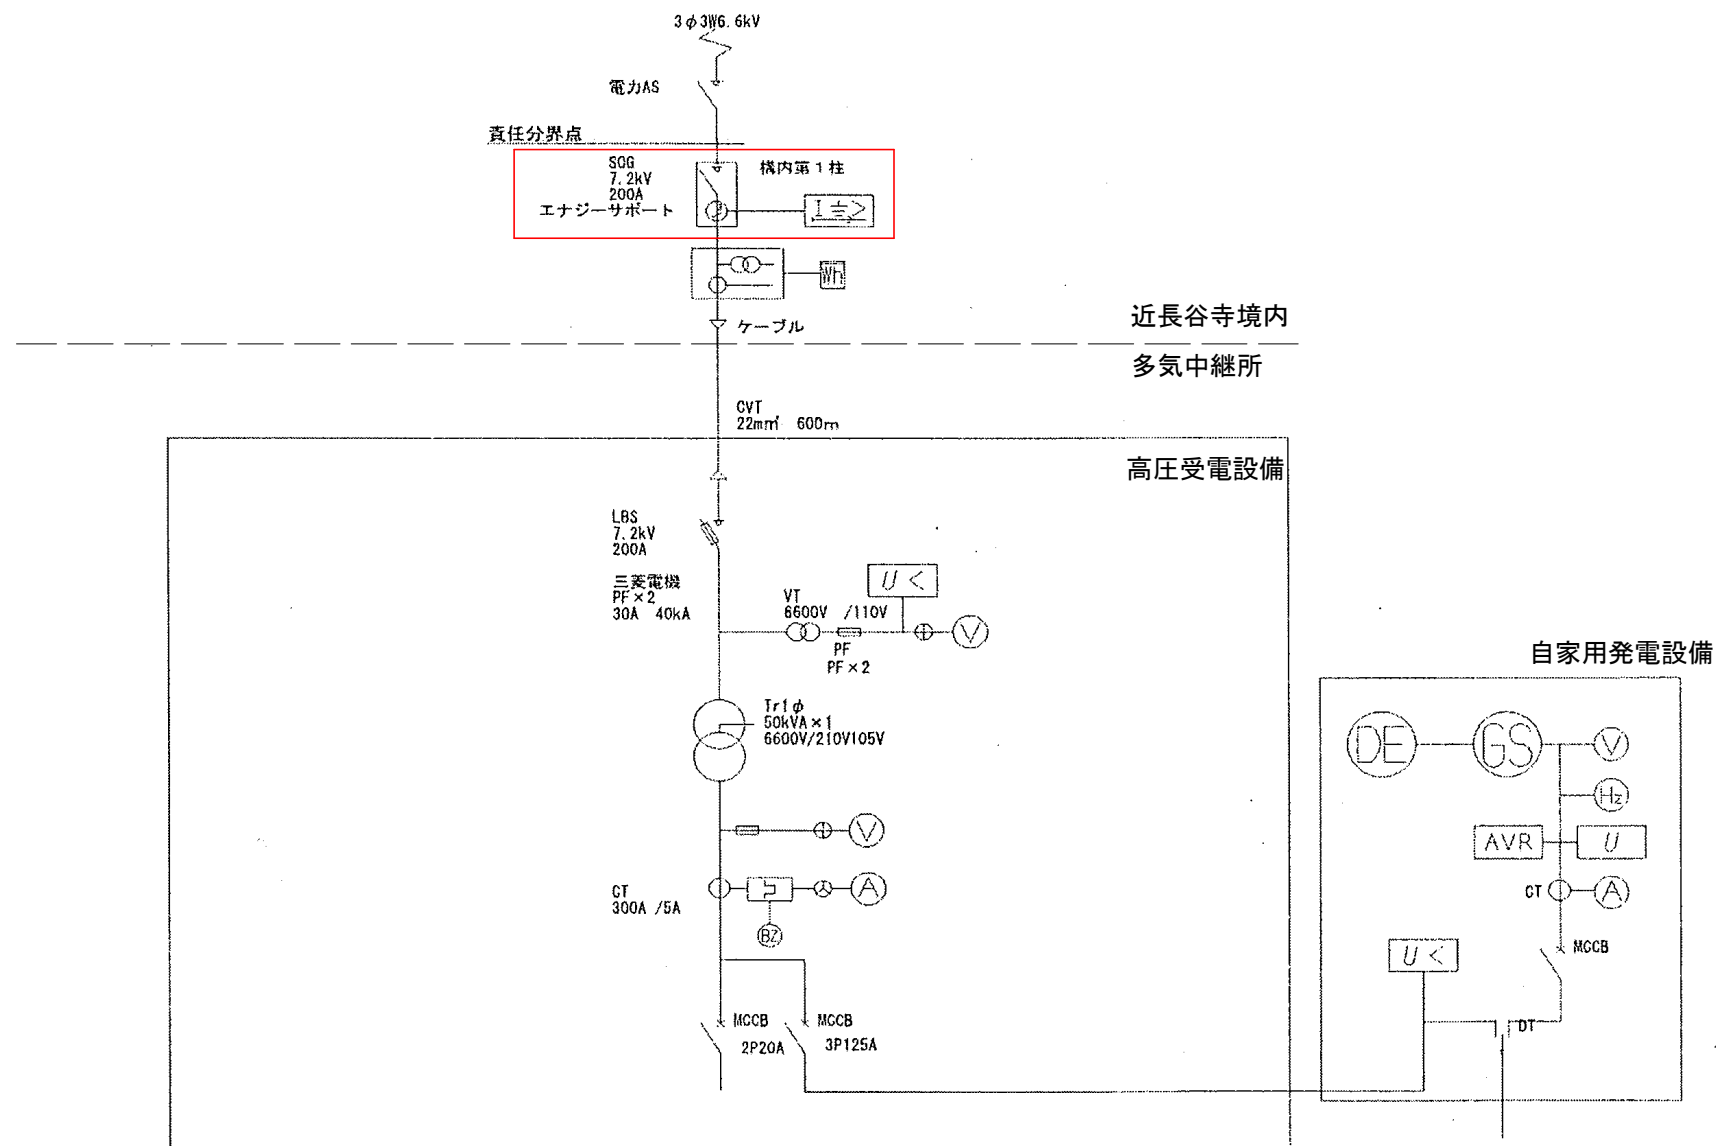

: 修繕箇所

業務名	多気中継所電気設備修繕		
図面名	多気中継所単線結線図		
縮尺	NONE	図面番号	3
事業者名	三重県防災行政無線運営協議会		