



工事名	令和6年度災害緩衝林整備事業 第津-1号工事(河内谷ほか)		
図面名	位置図		
作成年月日	令和6年6月		
縮尺	1/50000	図面番号	/
箇所名	津市榑原町字河内谷ほか		
事業者名	三重県 津農林水産事務所		

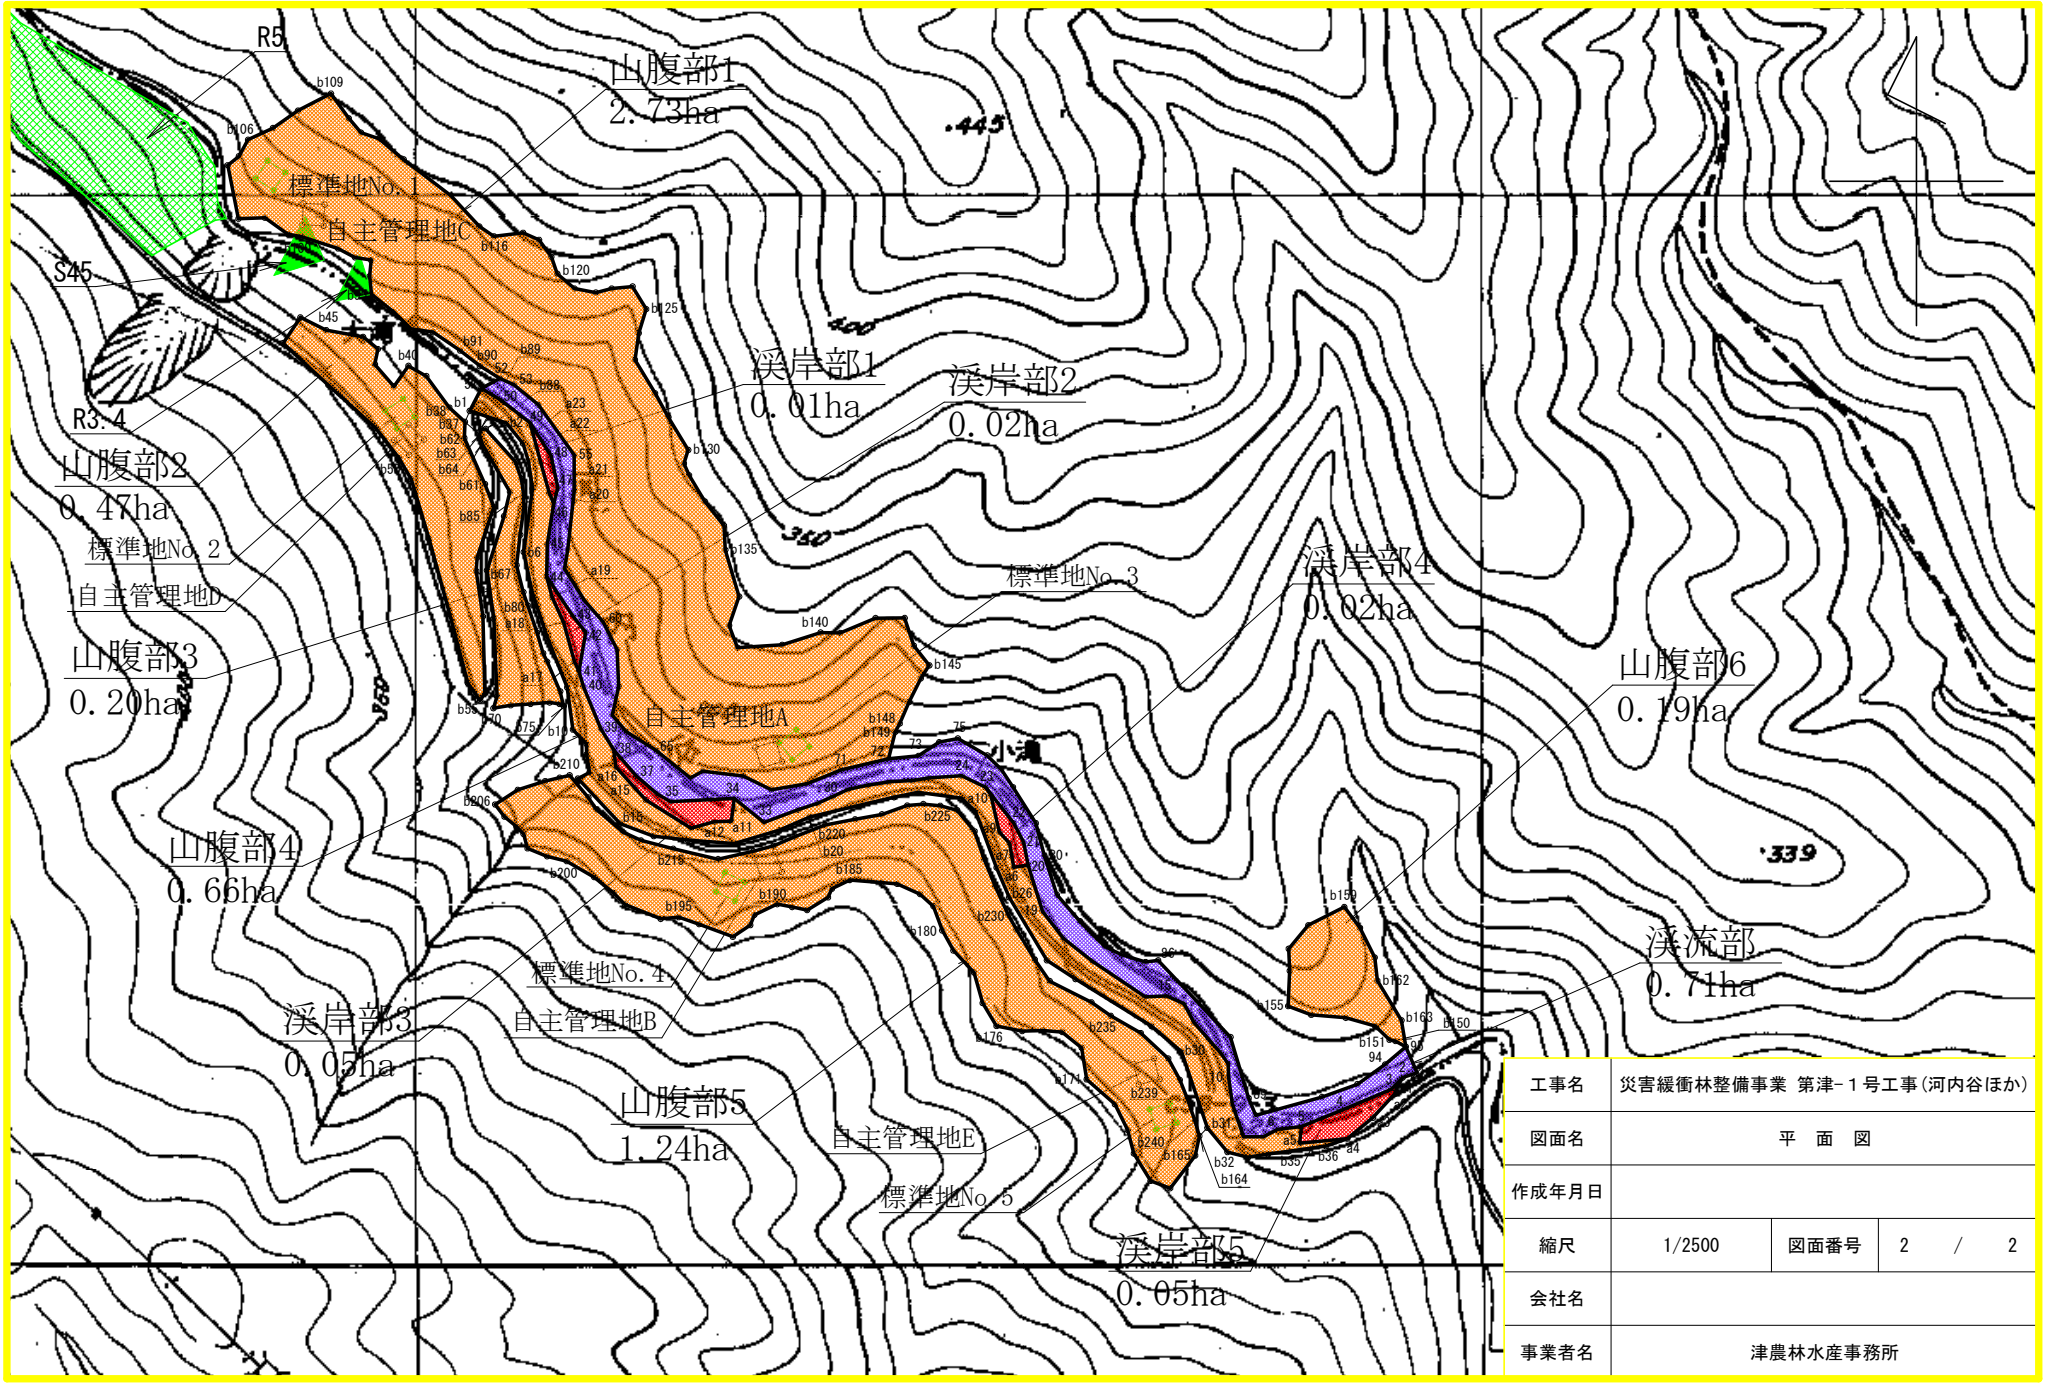


工事名	災害緩衝林整備事業 第津-1号工事(河内谷ほか)		
図面名	平面図		
作成年月日			
縮尺	1/2500	図面番号	2 / 2
会社名			
事業者名	津農林水産事務所		

# 溪流部 危険木除去

河内谷ほか

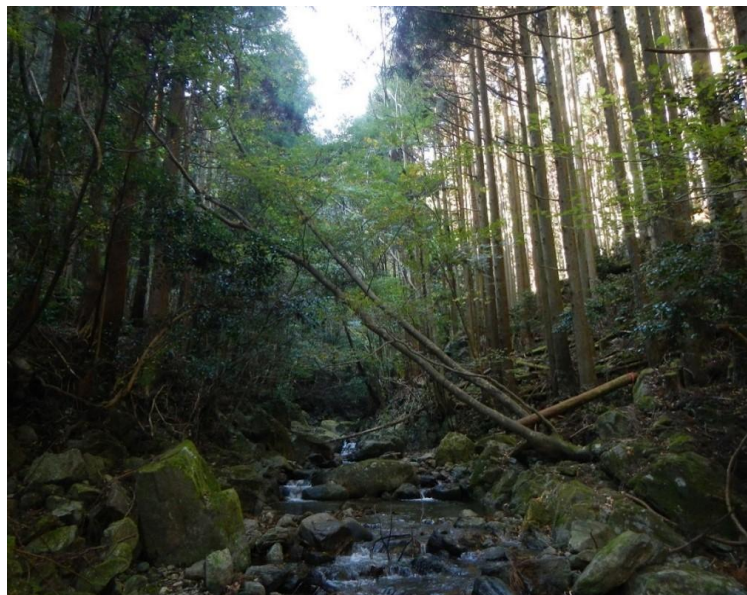

整備前

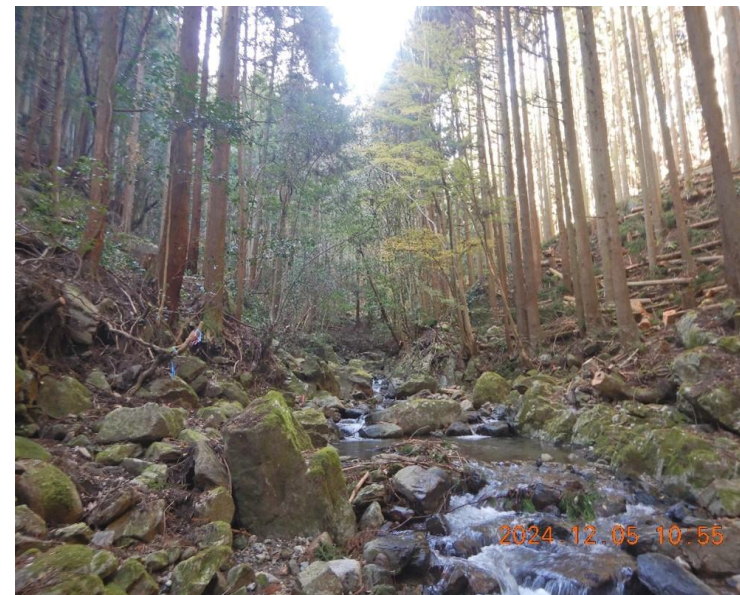

整備後

# 溪岸部 危険木除去

河内谷ほか



整備前



整備後

# 山腹部 調整伐

河内谷ほか



整備前



整備後