


工事名	令和6年度災害緩衝林整備事業 第津-2号工事（黒曾ほか）		
図面名	位置図		
作成年月日	令和6年4月		
縮尺	1/50000	図面番号	鈴鹿川～宮川
箇所	津市芸濃町河内字黒曾ほか		
事業者名	三重県 津農林水産事務所		

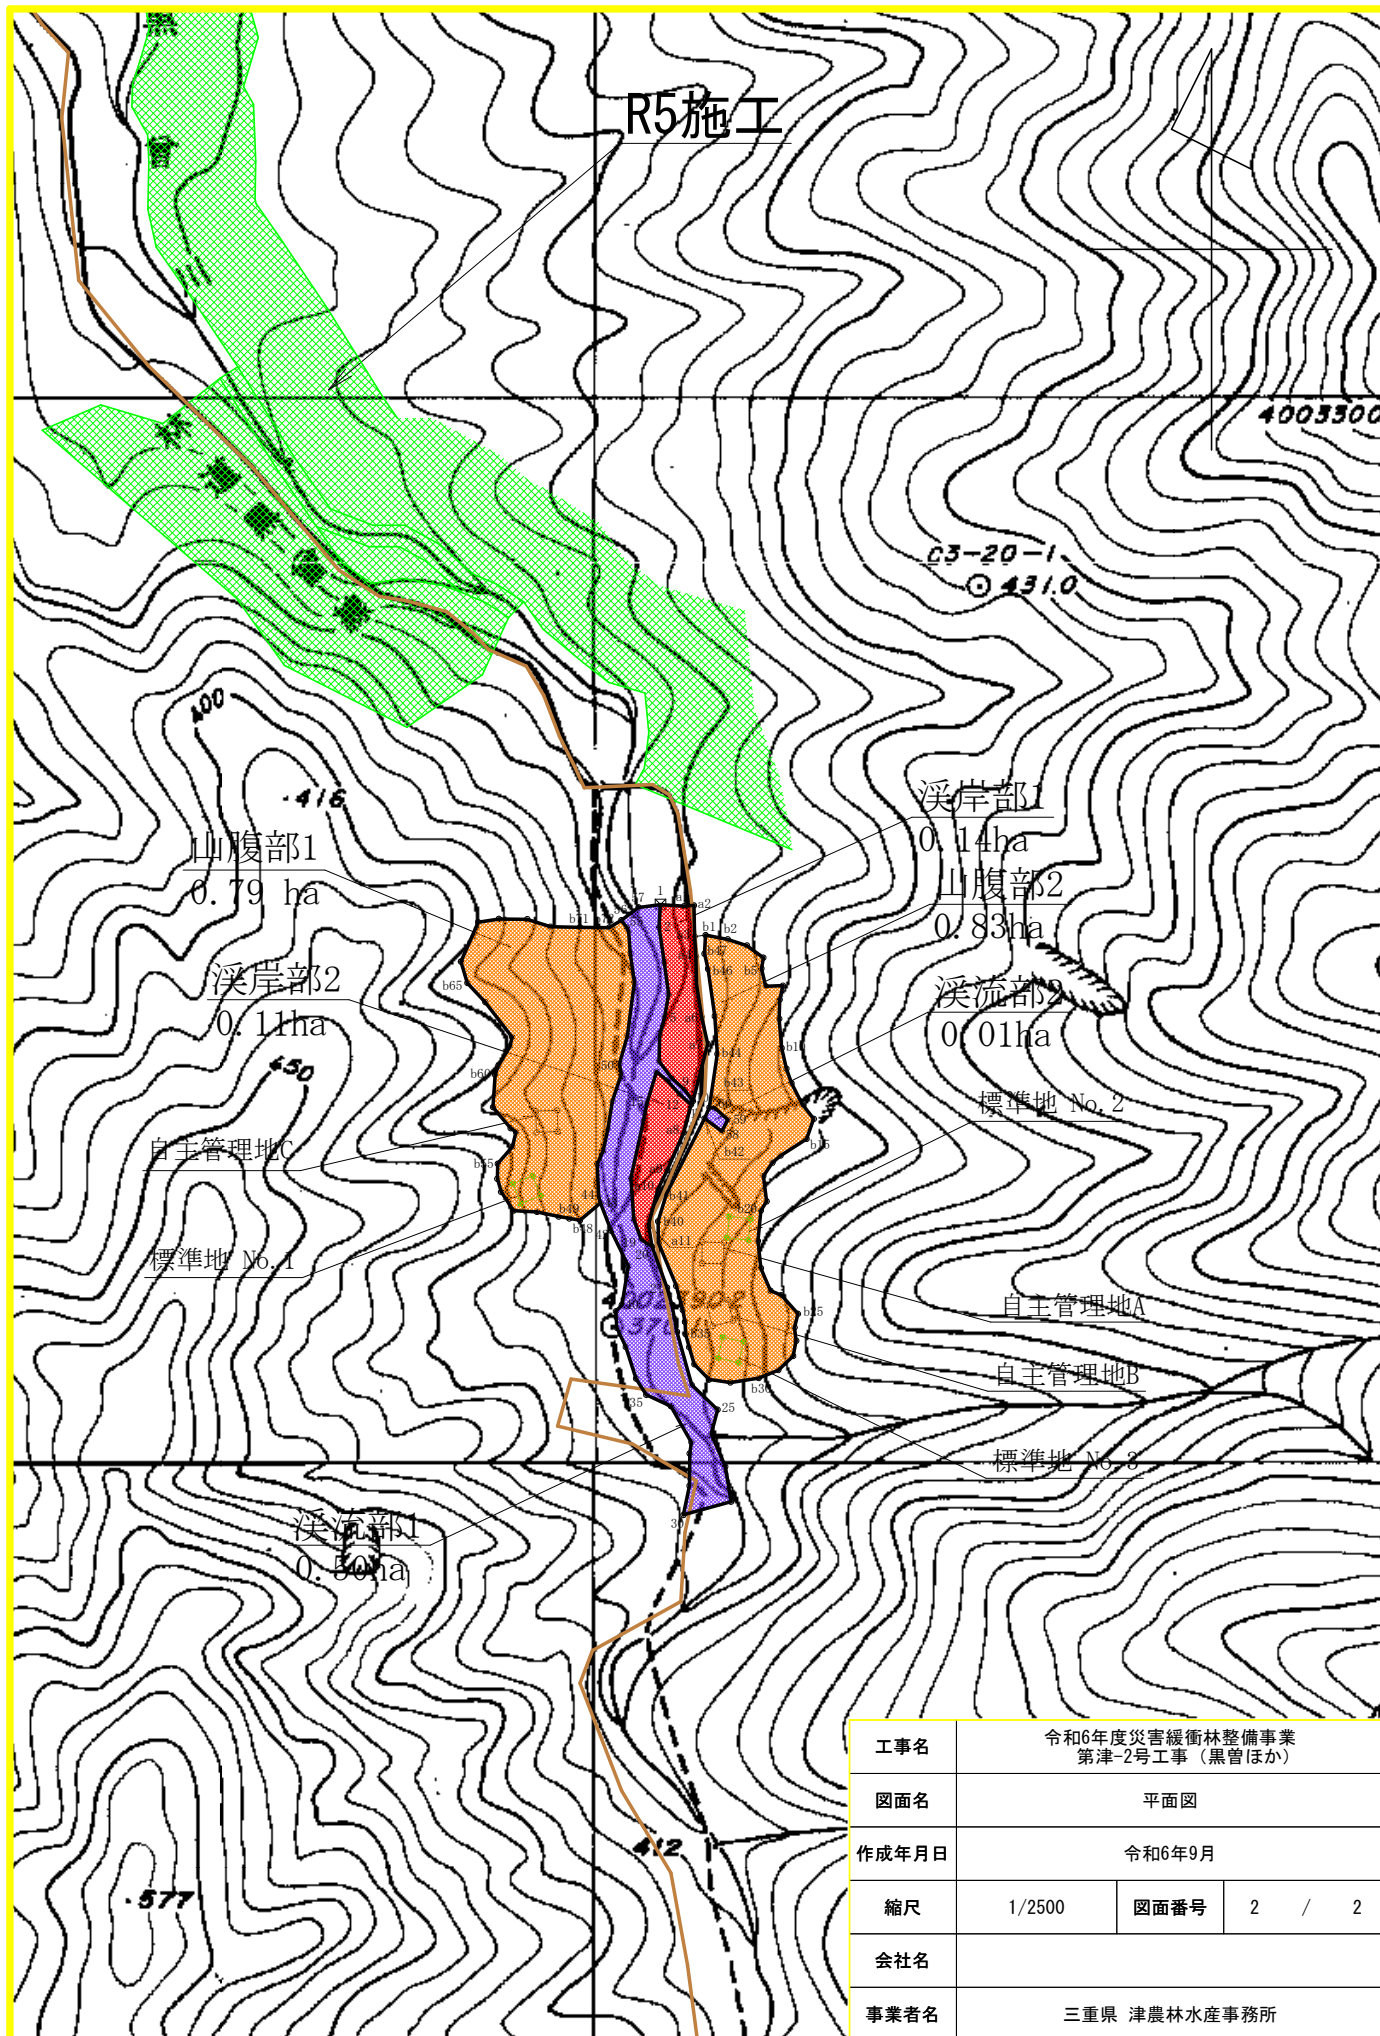

工事名	令和6年度災害緩衝林整備事業 第津-2号工事（黒曾ほか）		
図面名	平面図		
作成年月日	令和6年9月		
縮尺	1/2500	図面番号	2 / 2
会社名			
事業者名	三重県 津農林水産事務所		

溪流部 危険木除去

黒曾ほか



整備前



整備後

溪岸部 危険木除去

黒曽ほか



整備前



整備後

山腹部 調整伐

黒曽ほか



整備前



整備後