

# 位置図

1:50,000




令和6年度災害緩衝林整備事業第伊-3号工事 (豆原)

工事名	令和6年度災害緩衝林整備事業 第伊-3号工事(豆原)		
図面名	平面図		
作成年月日			
縮尺	1/2500	図面番号	1 / 1
会社名			
事業者名	伊勢農林水産事務所		

※本図はA3版での縮尺を記載している。

溪流部延長 870m 溪流幅 3m 面積 0.26ha

溪流部1	0.01ha	山腹部1-2	5.37ha
溪流部2	0.01ha	山腹部2	0.08ha
合計	0.02ha	合計	5.45ha

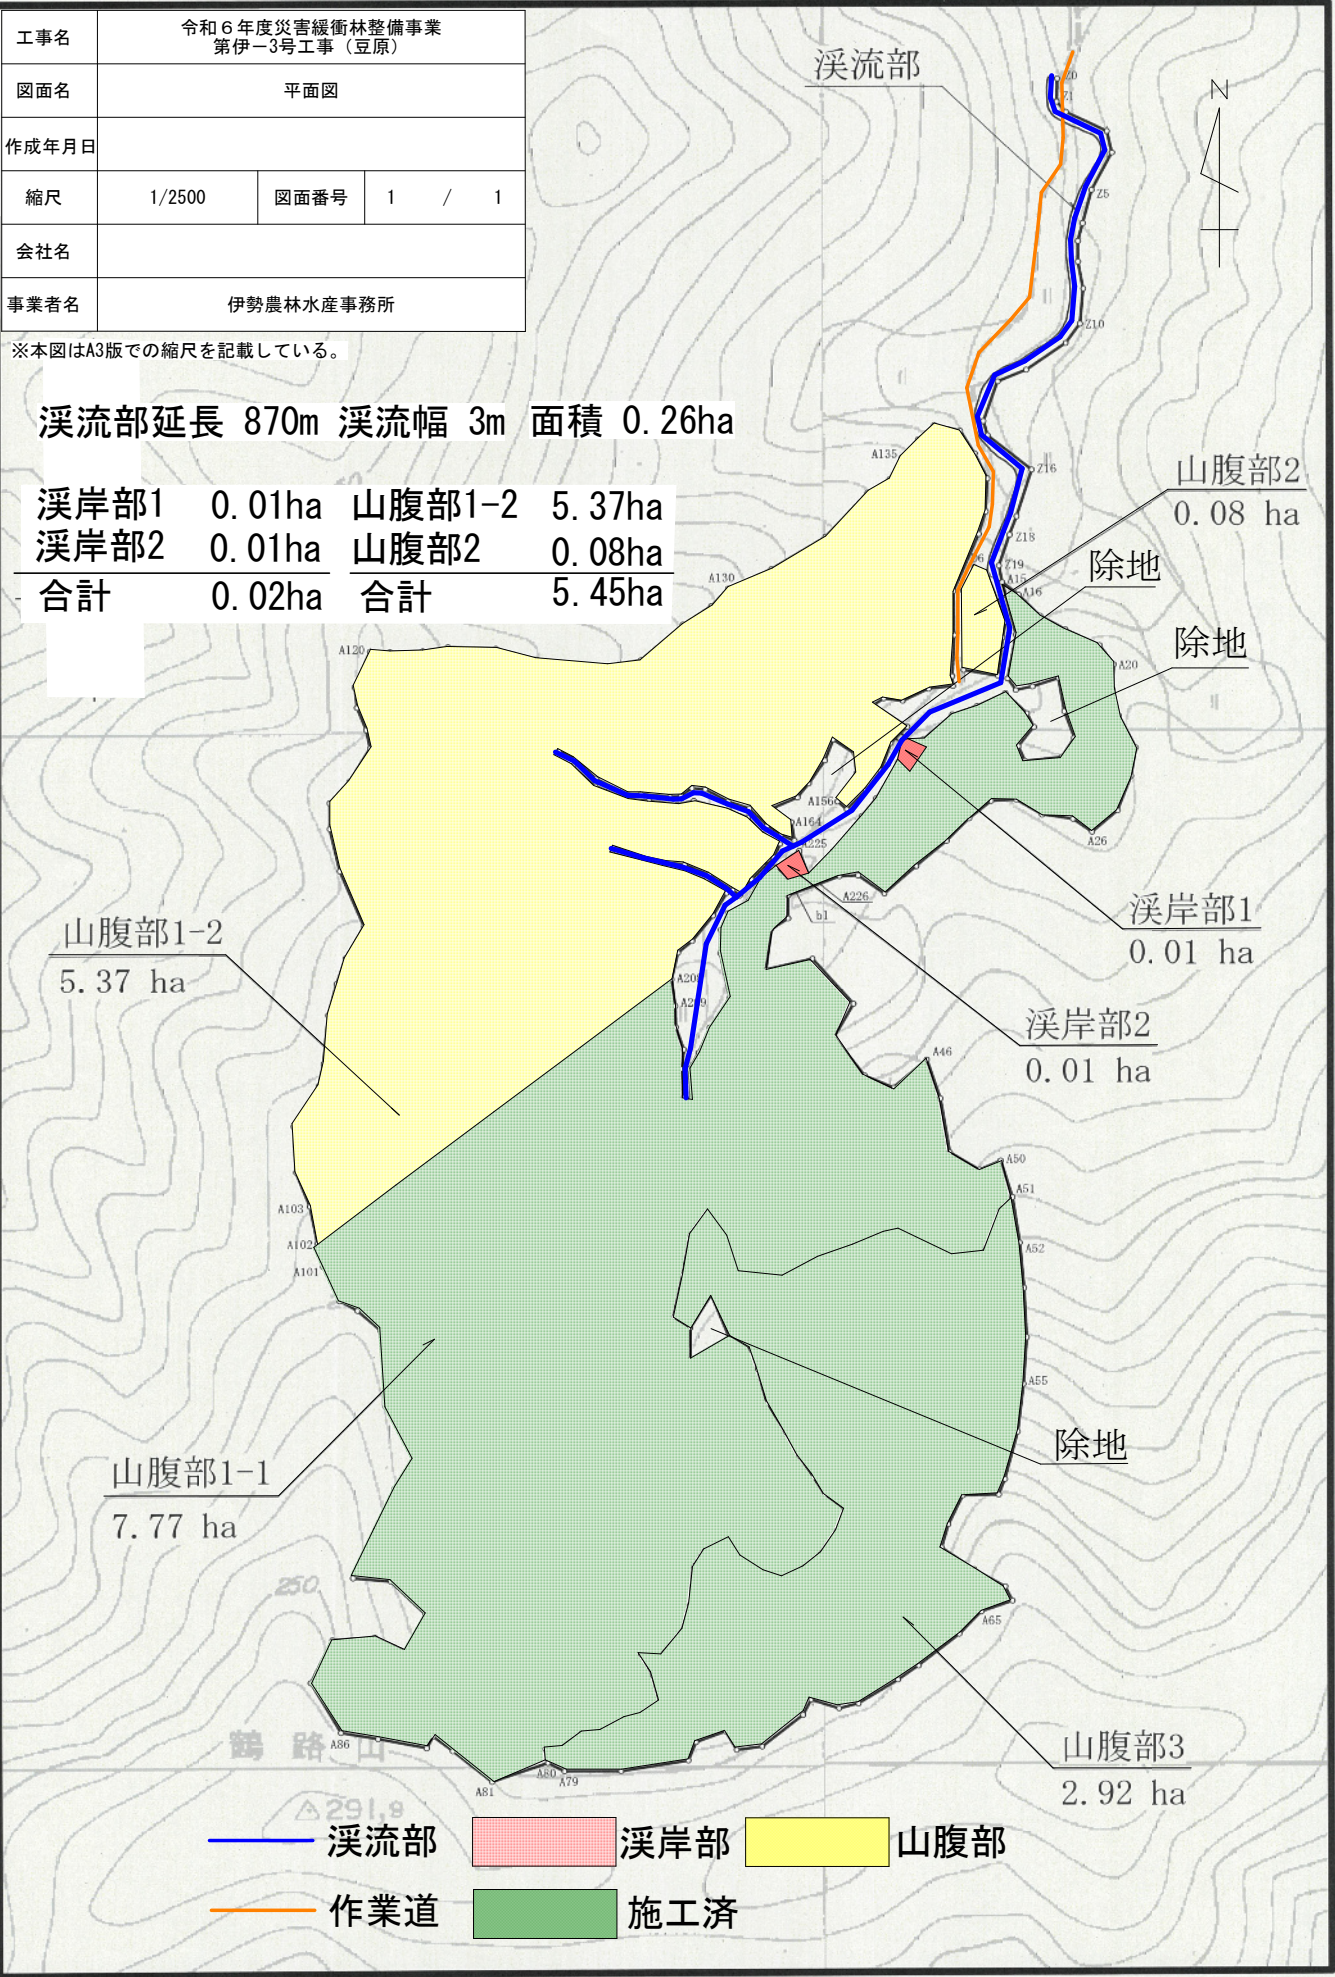

山腹部1-2  
5.37 ha

山腹部1-1  
7.77 ha

山腹部2  
0.08 ha

除地


除地

溪流部1  
0.01 ha

溪流部2  
0.01 ha

除地

山腹部3  
2.92 ha

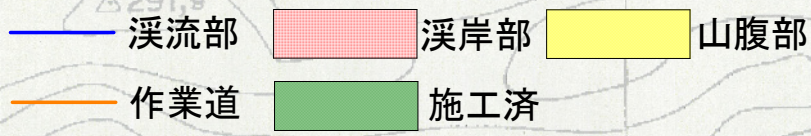

# 溪流部 危険木除去

豆原



整備前



整備後

# 溪岸部 危険木除去

豆原



整備前



整備後

# 山腹部 調整伐

豆原



整備前



整備後