



位置図 1:50000

令和6年度災害緩衝林整備事業第上-4号工事（滝谷1）
伊賀市諸木字滝谷 地内



平面図 (滝谷1)

凡例	
名称	記号
整備区域(危険木除去)	
整備区域(調整伐・溪岸部)	
整備区域(調整伐・山腹部)	
仮設撤去(作業道)	
仮設撤去(集材架線)	
治山施設(既設)	
治山施設(将来計画)	
他部局施設(既設)	
保全対象	
道路(林道含む)	

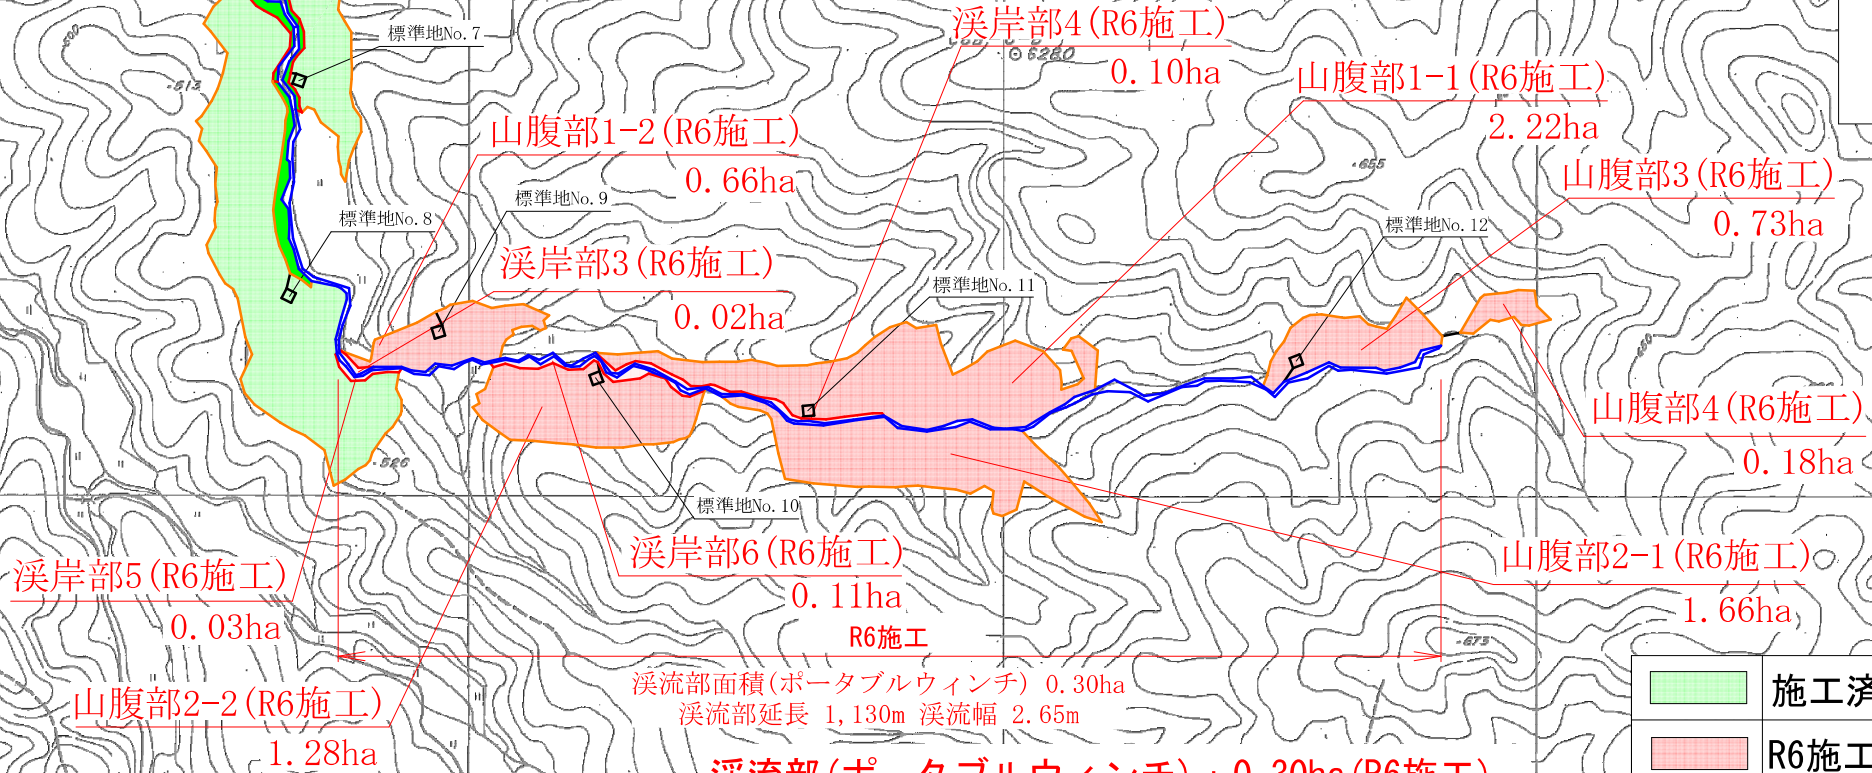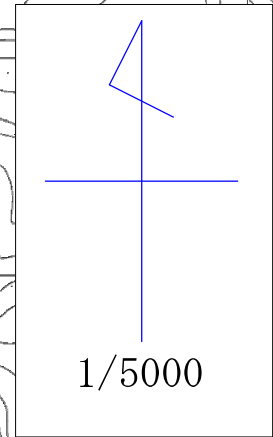

溪流部(ポータブルウィンチ) : 0.30ha (R6施工)
溪岸部(ポータブルウィンチ) : 0.26ha (R6施工)
山腹部 : 6.73ha (R6施工)
危険木除去延長 : 1,130m (R6施工)

	施工済
	R6施工

工事名	令和6年度災害緩衝林整備事業第1-4号工事 (滝谷1)		
図面名	平面図 (滝谷1)		
作成年月日			
縮尺	1:5000 (A3)	図面番号	1
会社名			
事業者名	三重県伊賀農林事務所		

溪流部 危険木除去

滝谷 1



整備前



整備後

溪岸部 危険木除去

滝谷 1



整備前



整備後

山腹部 調整伐

滝谷 1



整備前



整備後
