



位置図 1:50000

令和6年度災害緩衝林整備事業第上-5号工事 (滝谷2)  
伊賀市諸木字滝谷 地内



# 計画平面図

凡例	
名称	記号
整備区域(危険木除去)	
整備区域(調整伐・溪岸部)	
整備区域(調整伐・山腹部)	
仮設撤去(作業道)	
仮設撤去(集材架線)	
治山施設(既設)	
治山施設(将来計画)	
他部局施設(既設)	
保全対象	
道路(林道含む)	

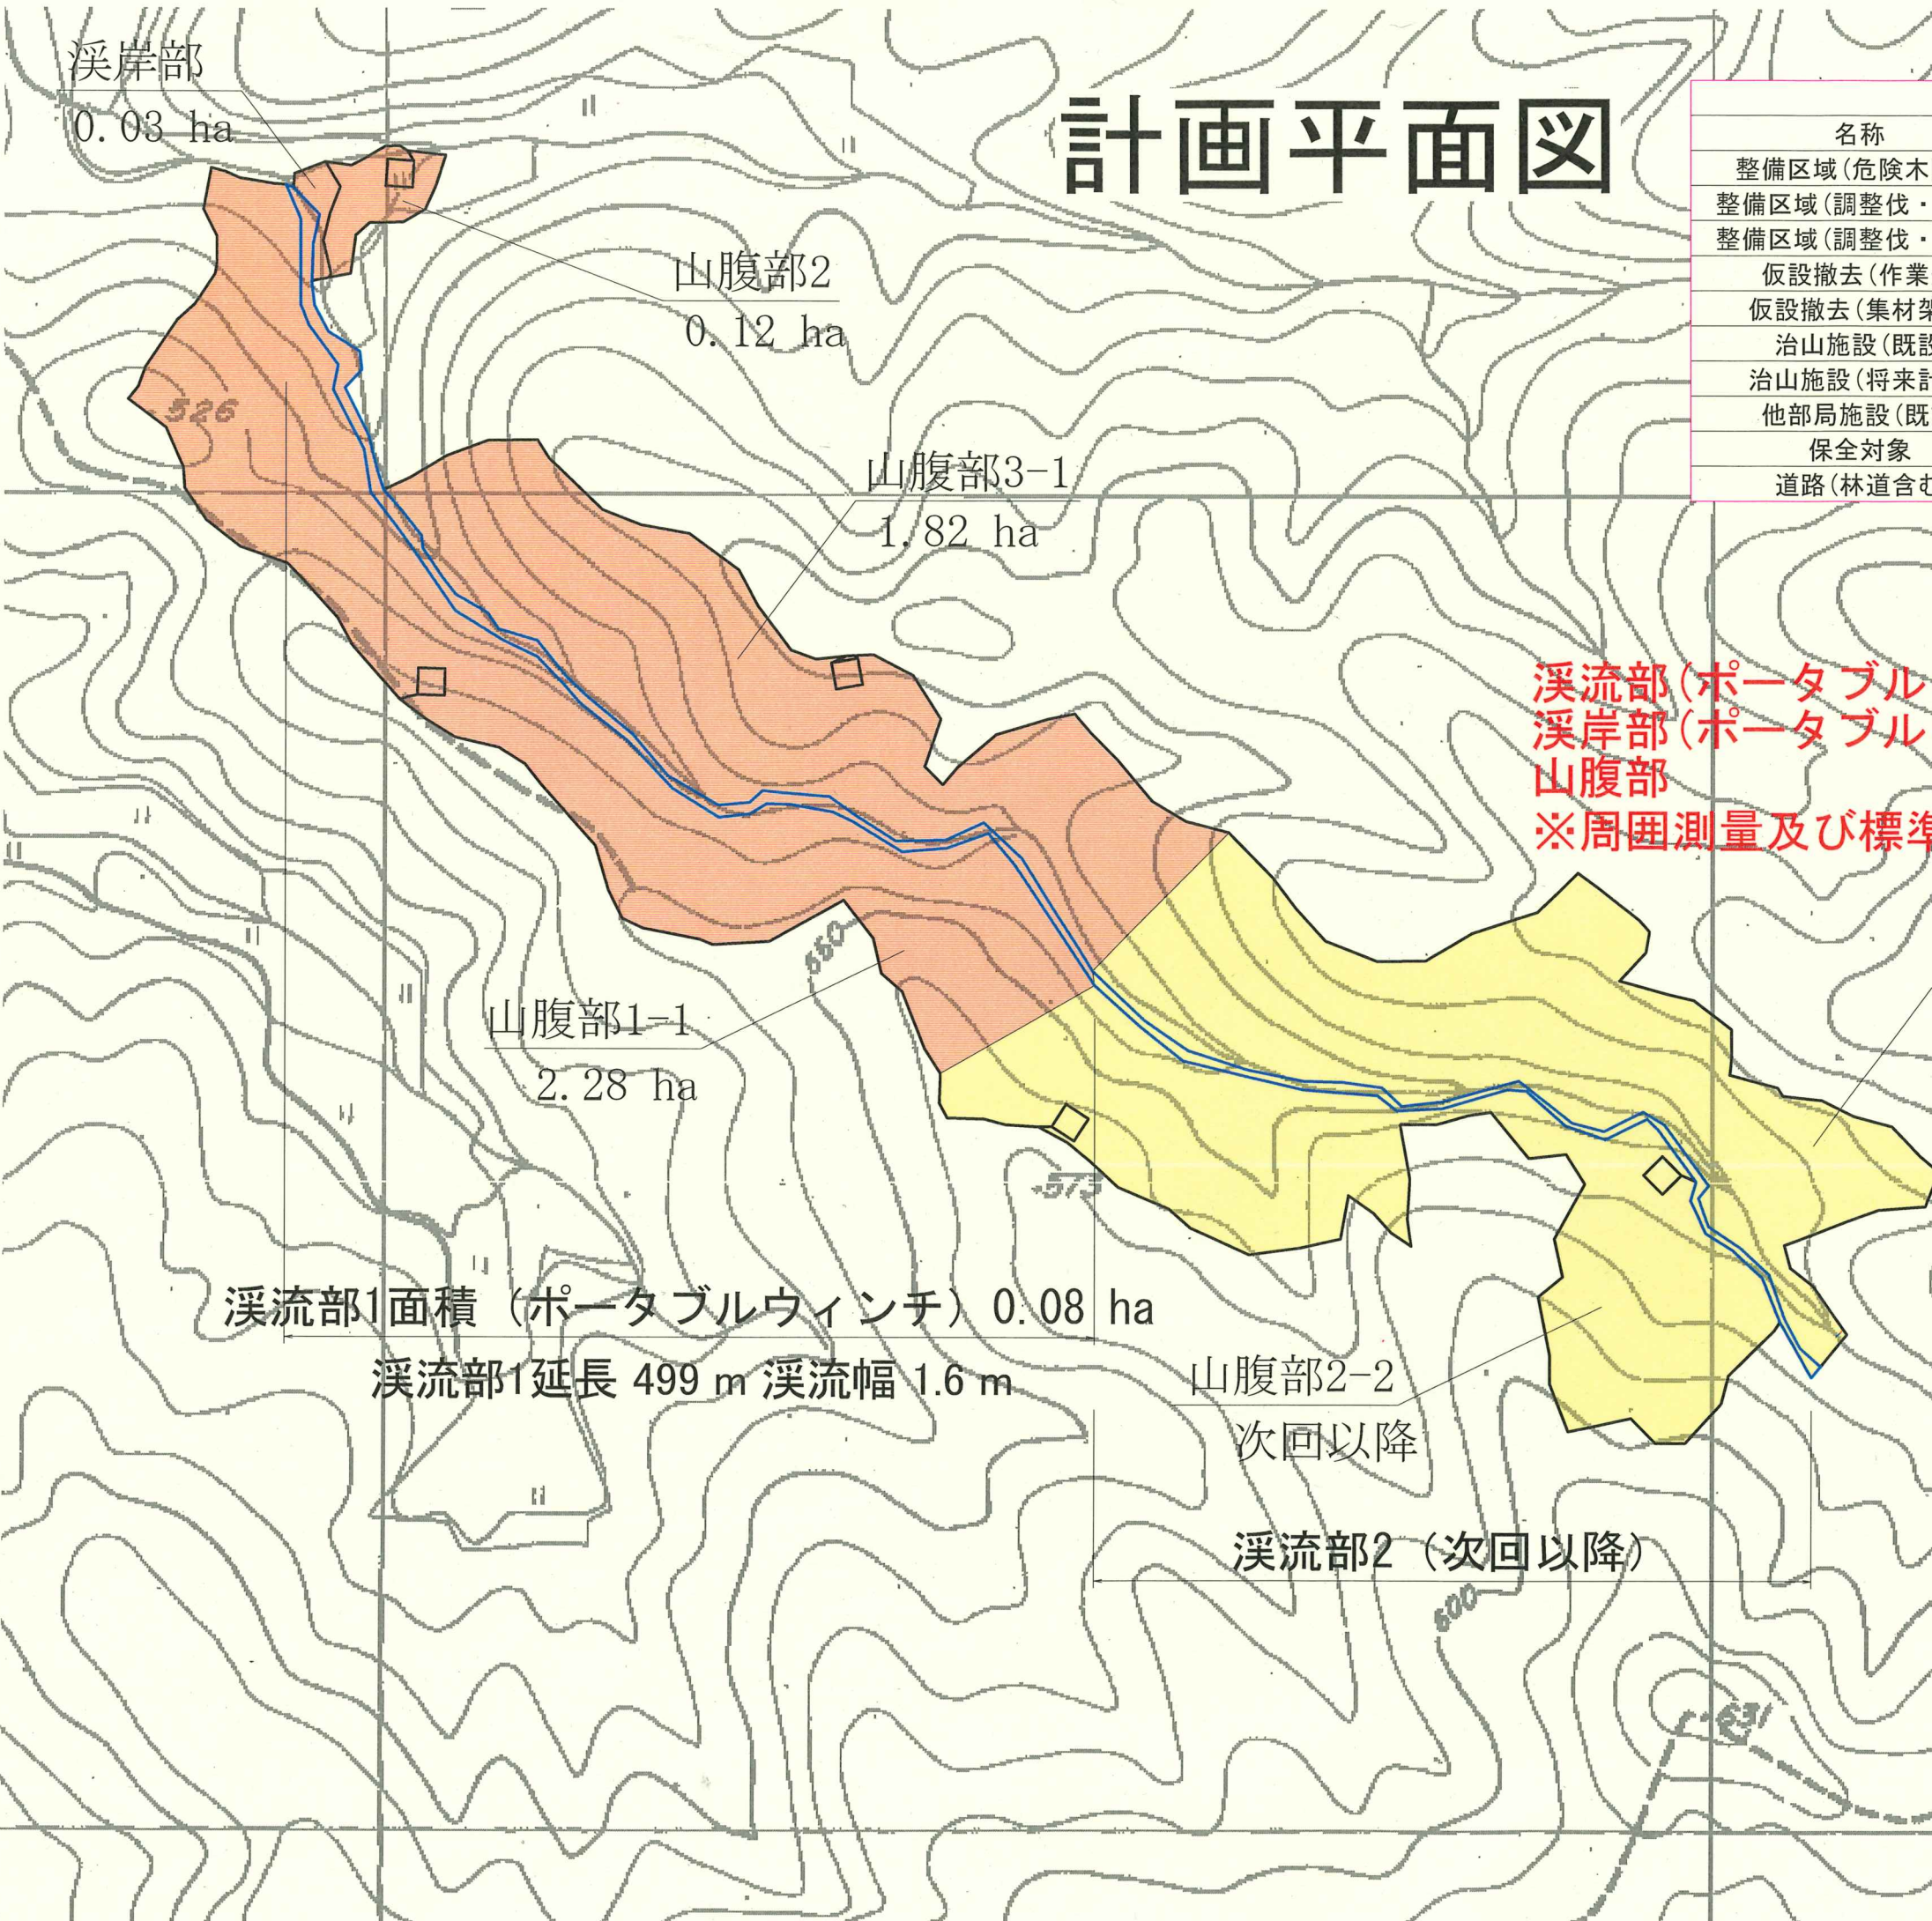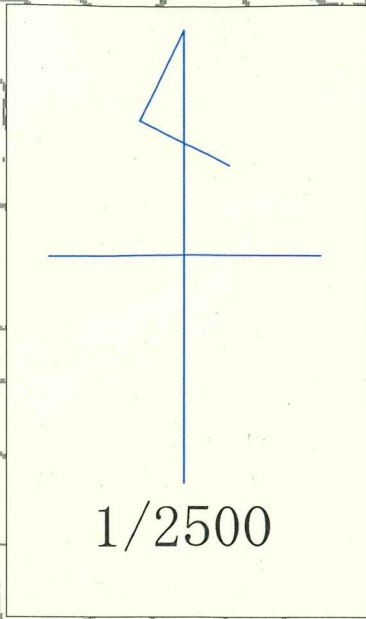

溪岸部  
0.03 ha

山腹部2  
0.12 ha

山腹部3-1  
1.82 ha

山腹部1-1  
2.28 ha

溪流部1面積 (ポータブルウィンチ) 0.08 ha

溪流部1延長 499 m 溪流幅 1.6 m

山腹部2-2  
次回以降

溪流部2 (次回以降)

山腹部3-2  
次回以降

今回施工 (全体)  
 溪流部(ポータブルウィンチ) : 0.08 ha (0.13 ha)  
 溪岸部(ポータブルウィンチ) : 0.03 ha (0.03 ha)  
 山腹部 : 4.22 ha (7.71 ha)  
 ※周囲測量及び標準地調査は全体で実施

工事名	令和6年度災害緩衝林整備事業第上-5号工事 (滝谷2)		
図面名	平面図 (滝谷2)		
作成年月日			
縮尺	1:5000 (A3)	図面番号	1
会社名			
事業者名	三重県伊賀農林事務所		

# 溪流部 危険木除去

滝谷 2



整備前



整備後

# 溪岸部 危険木除去

滝谷 2



整備前



整備後

# 山腹部 調整伐

滝谷 2



整備前



整備後