


1/50,000

令和6年度災害緩衝林整備事業 第熊-2号工事 (風呂谷)

工事名	令和6年度災害緩衝林整備事業 第熊-2号工事 (風呂谷)
図面名	位置図
縮尺	1:50,000
施行箇所	熊野市育生町長井 字 風呂谷 地内
発注者名	三重県熊野農林事務所

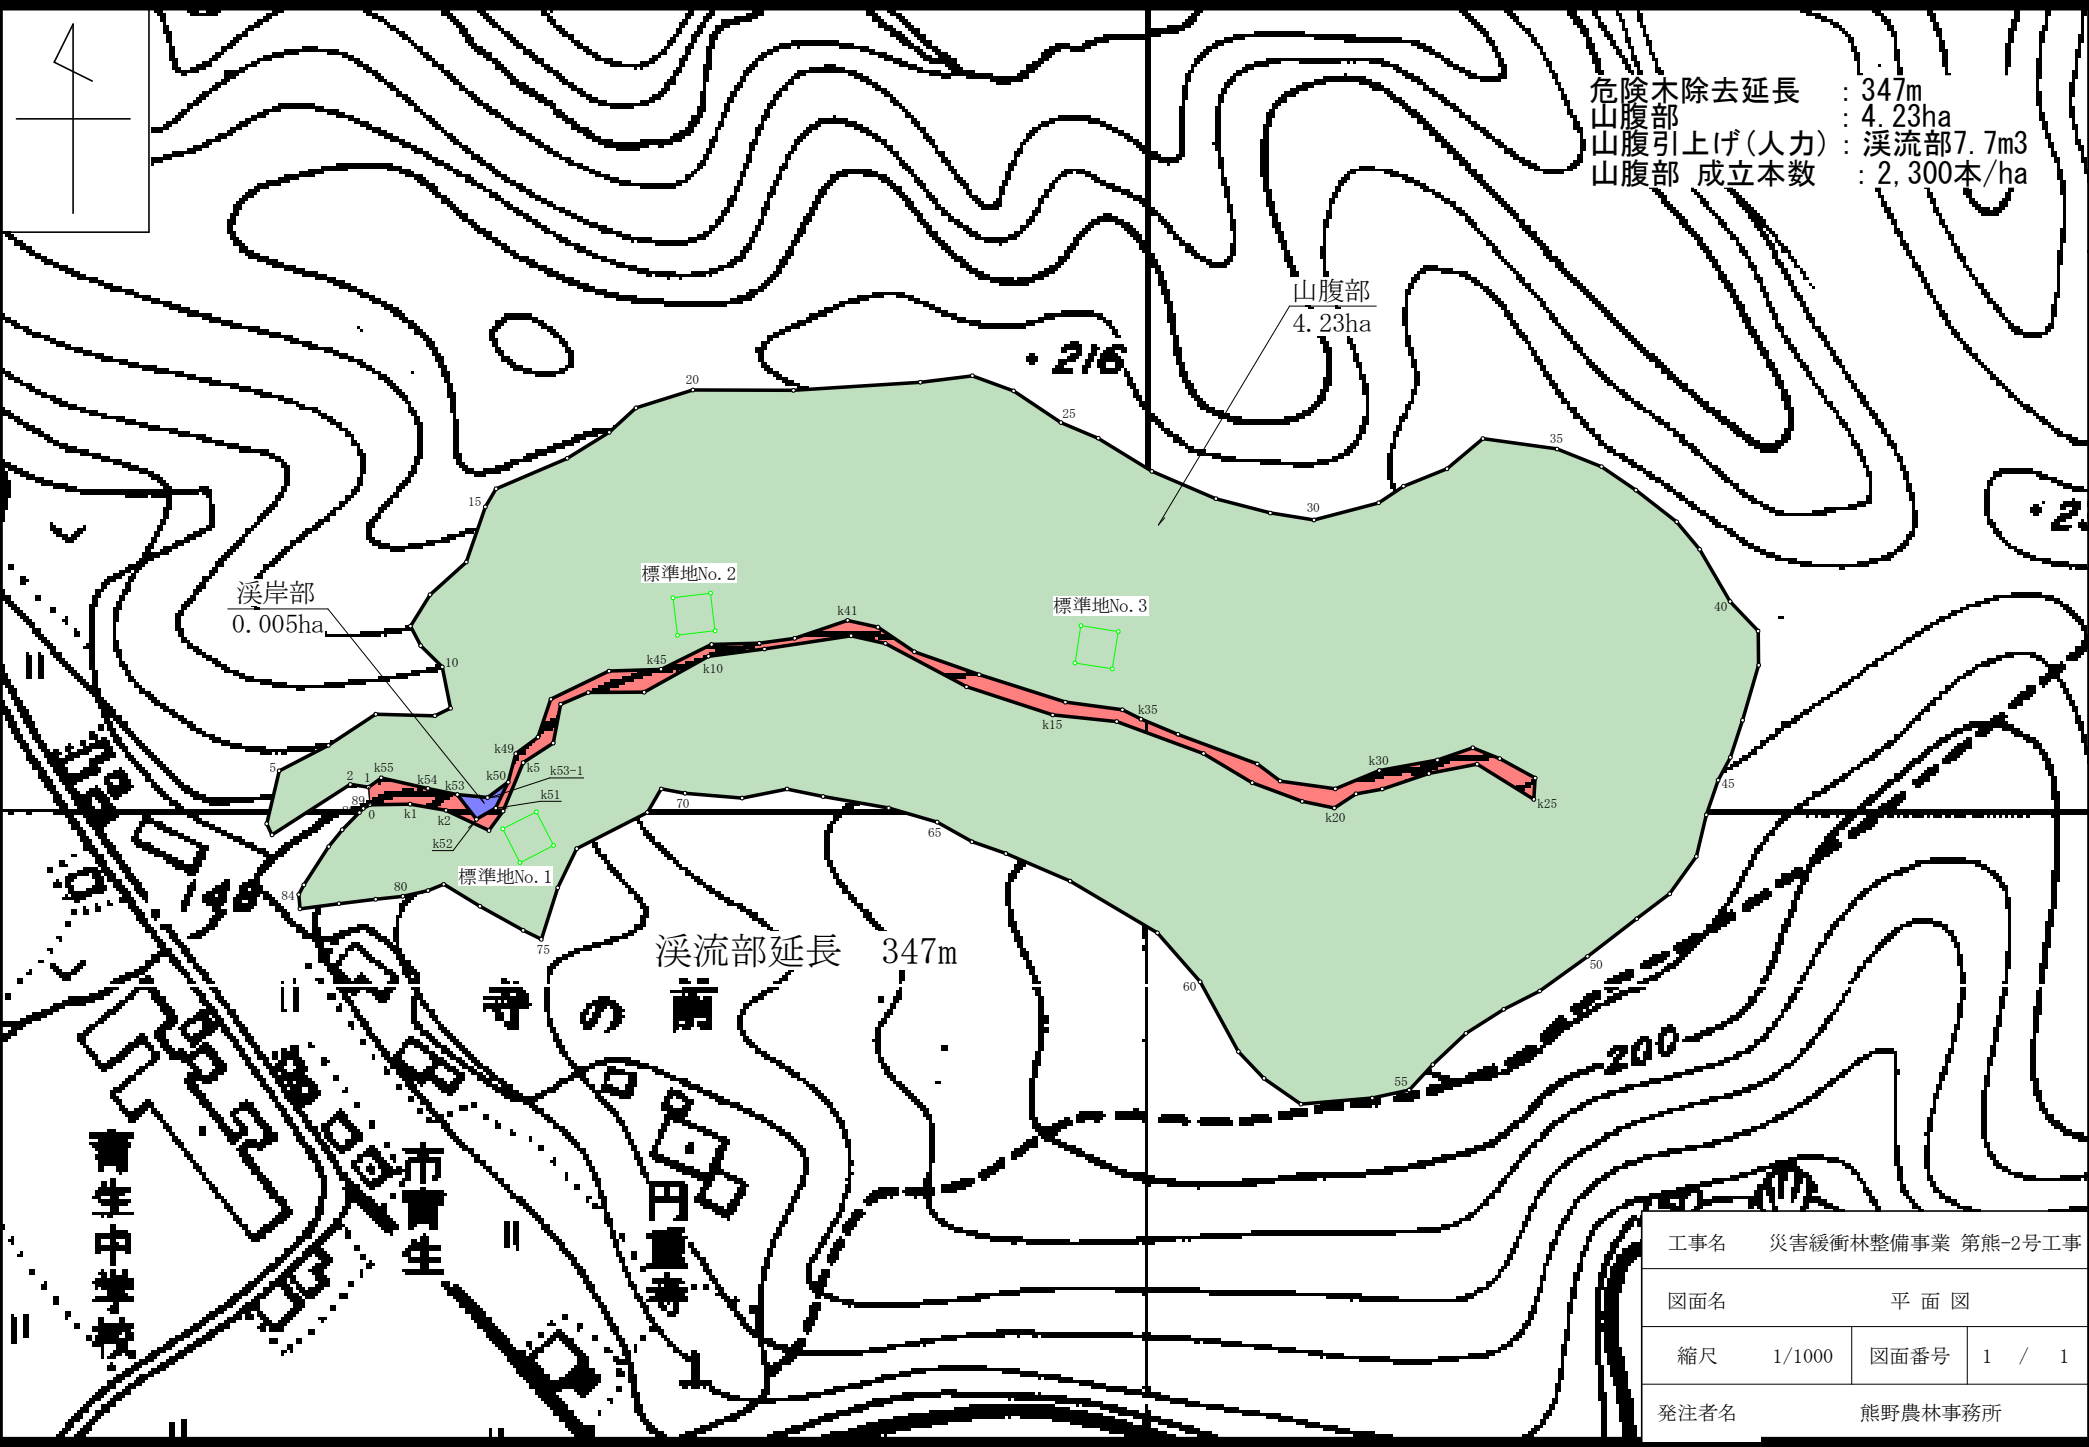

危険木除去延長 : 347m  
 山腹部 : 4.23ha  
 山腹引上げ(人力) : 溪流部7.7m<sup>3</sup>  
 山腹部 成立本数 : 2,300本/ha

山腹部  
4.23ha

溪岸部  
0.005ha

標準地No. 2

標準地No. 3

標準地No. 1

溪流部延長 347m

寺の前

工事名 災害緩衝林整備事業 第熊-2号工事

図面名 平面図

縮尺 1/1000 図面番号 1 / 1

発注者名 熊野農林事務所

青生中学校

市青生

田原寺

# 溪流部 危険木除去

風呂谷



整備前



整備後

# 山腹部 調整伐

風呂谷



整備前



整備後

# 山腹部 集材状況

風呂谷



整備前



整備後