


# 石綿セメント 管更新計画図ー1

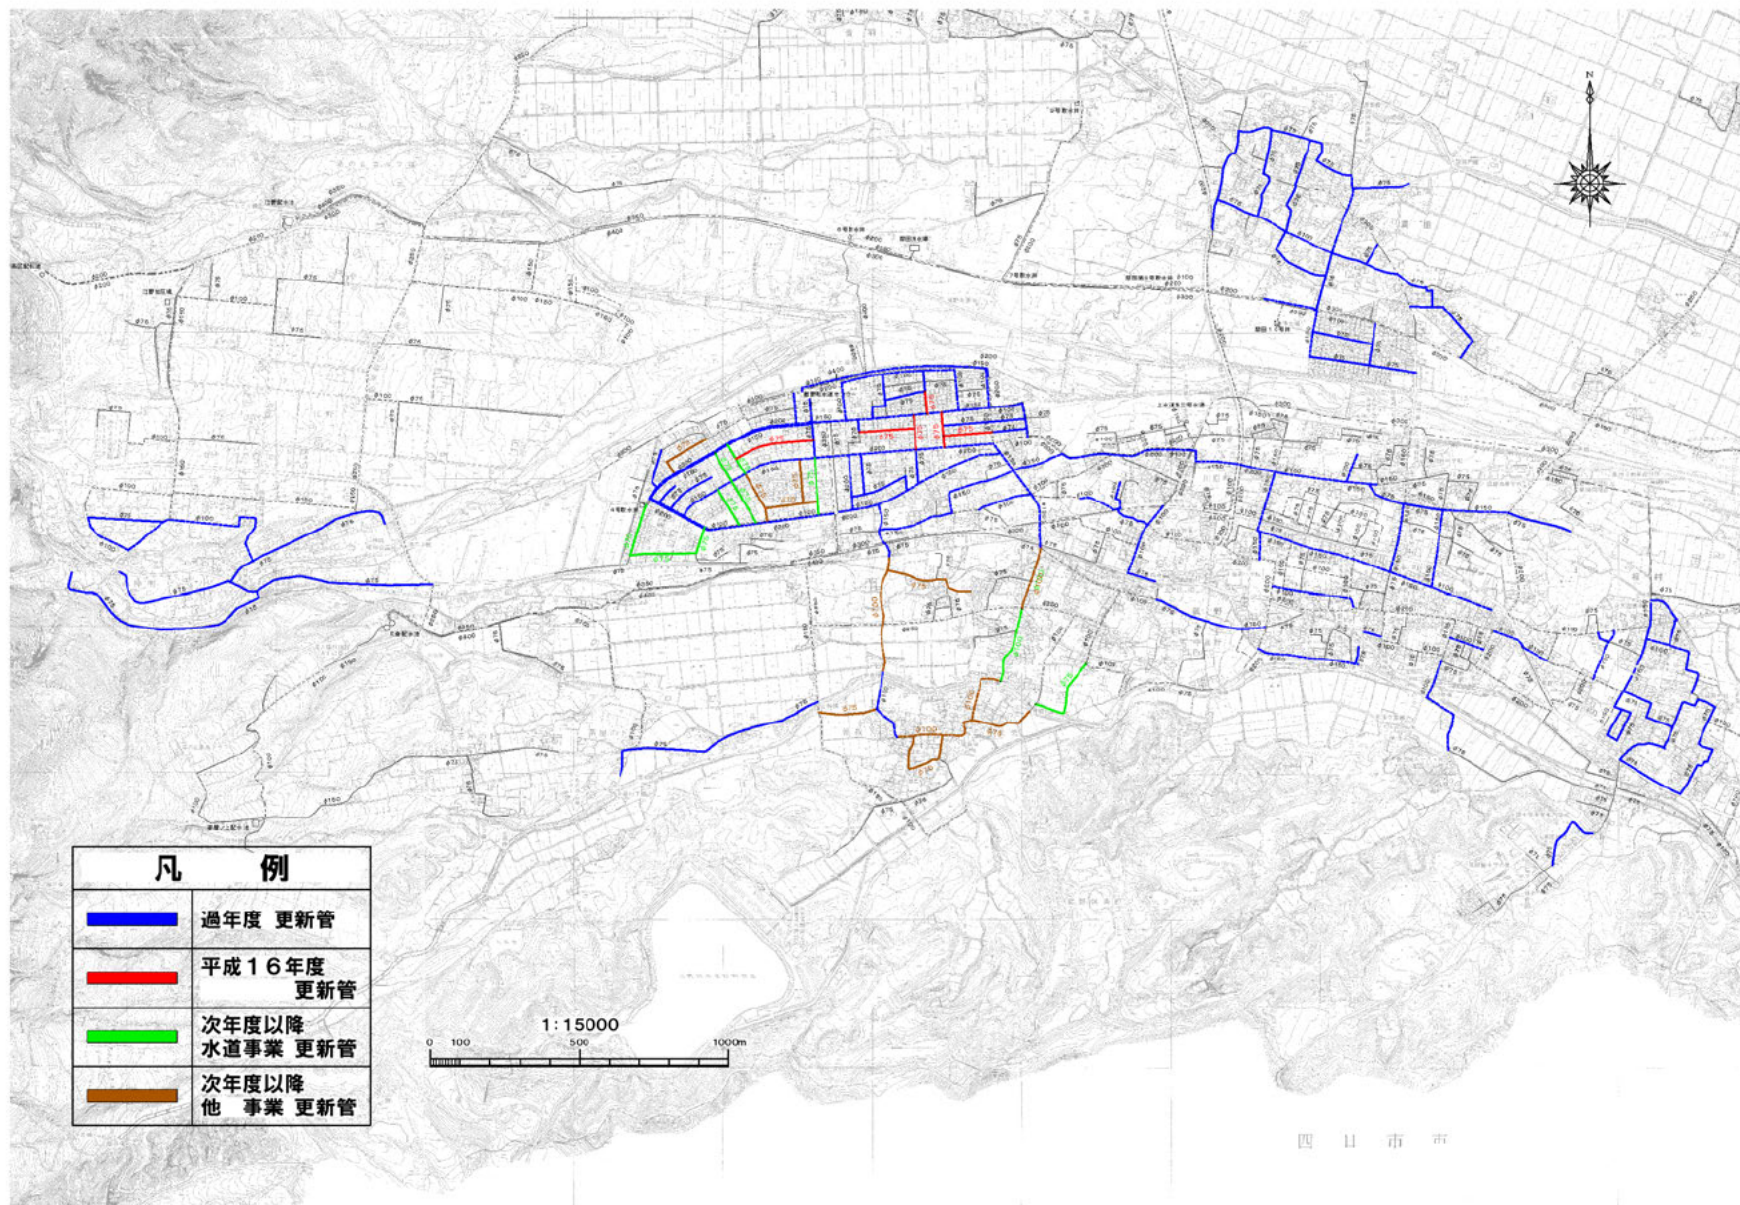

# 石綿セメント 管更新計画図-2

